


COD	TIPO	LARGO	ALT.	PERFIL	MATERIAL	QTD
J1	Janelas basculante	0,70	0,60	1,50	Alumínio e vidro	2
J2	Janelas fixa	1,00	2,00	0,10	Alumínio e vidro	1
J3	Janelas de correr 2 folhas	2,00	1,00	0,10	Alumínio e vidro	2
J4	Janelas de correr 3 folhas	2,00	1,00	0,10	Alumínio e vidro	2
J5	Janelas 3 folhas basculante	2,20	2,00	0,10	Alumínio e vidro	2
J6	Janelas 3 folhas basculante	2,20	2,00	0,10	Alumínio e vidro	4
P1	Porta de abrir	0,90	2,10	-	Alumínio	2
P2	Porta de abrir	1,00	2,10	-	Alumínio e vidro	1
P3	Porta de abrir 2 folhas	2,00	2,10	-	Alumínio e vidro	2
P4	Porta de abrir 2 folhas	2,00	2,10	-	Alumínio e vidro	1

ESQUADRIAS

	PAREDE EM ALVENARIA EXISTENTE
	PAREDE DE ALVENARIA A EXECUTAR
	PAREDE EM ALVENARIA A DEMOLIR

LEGENDA

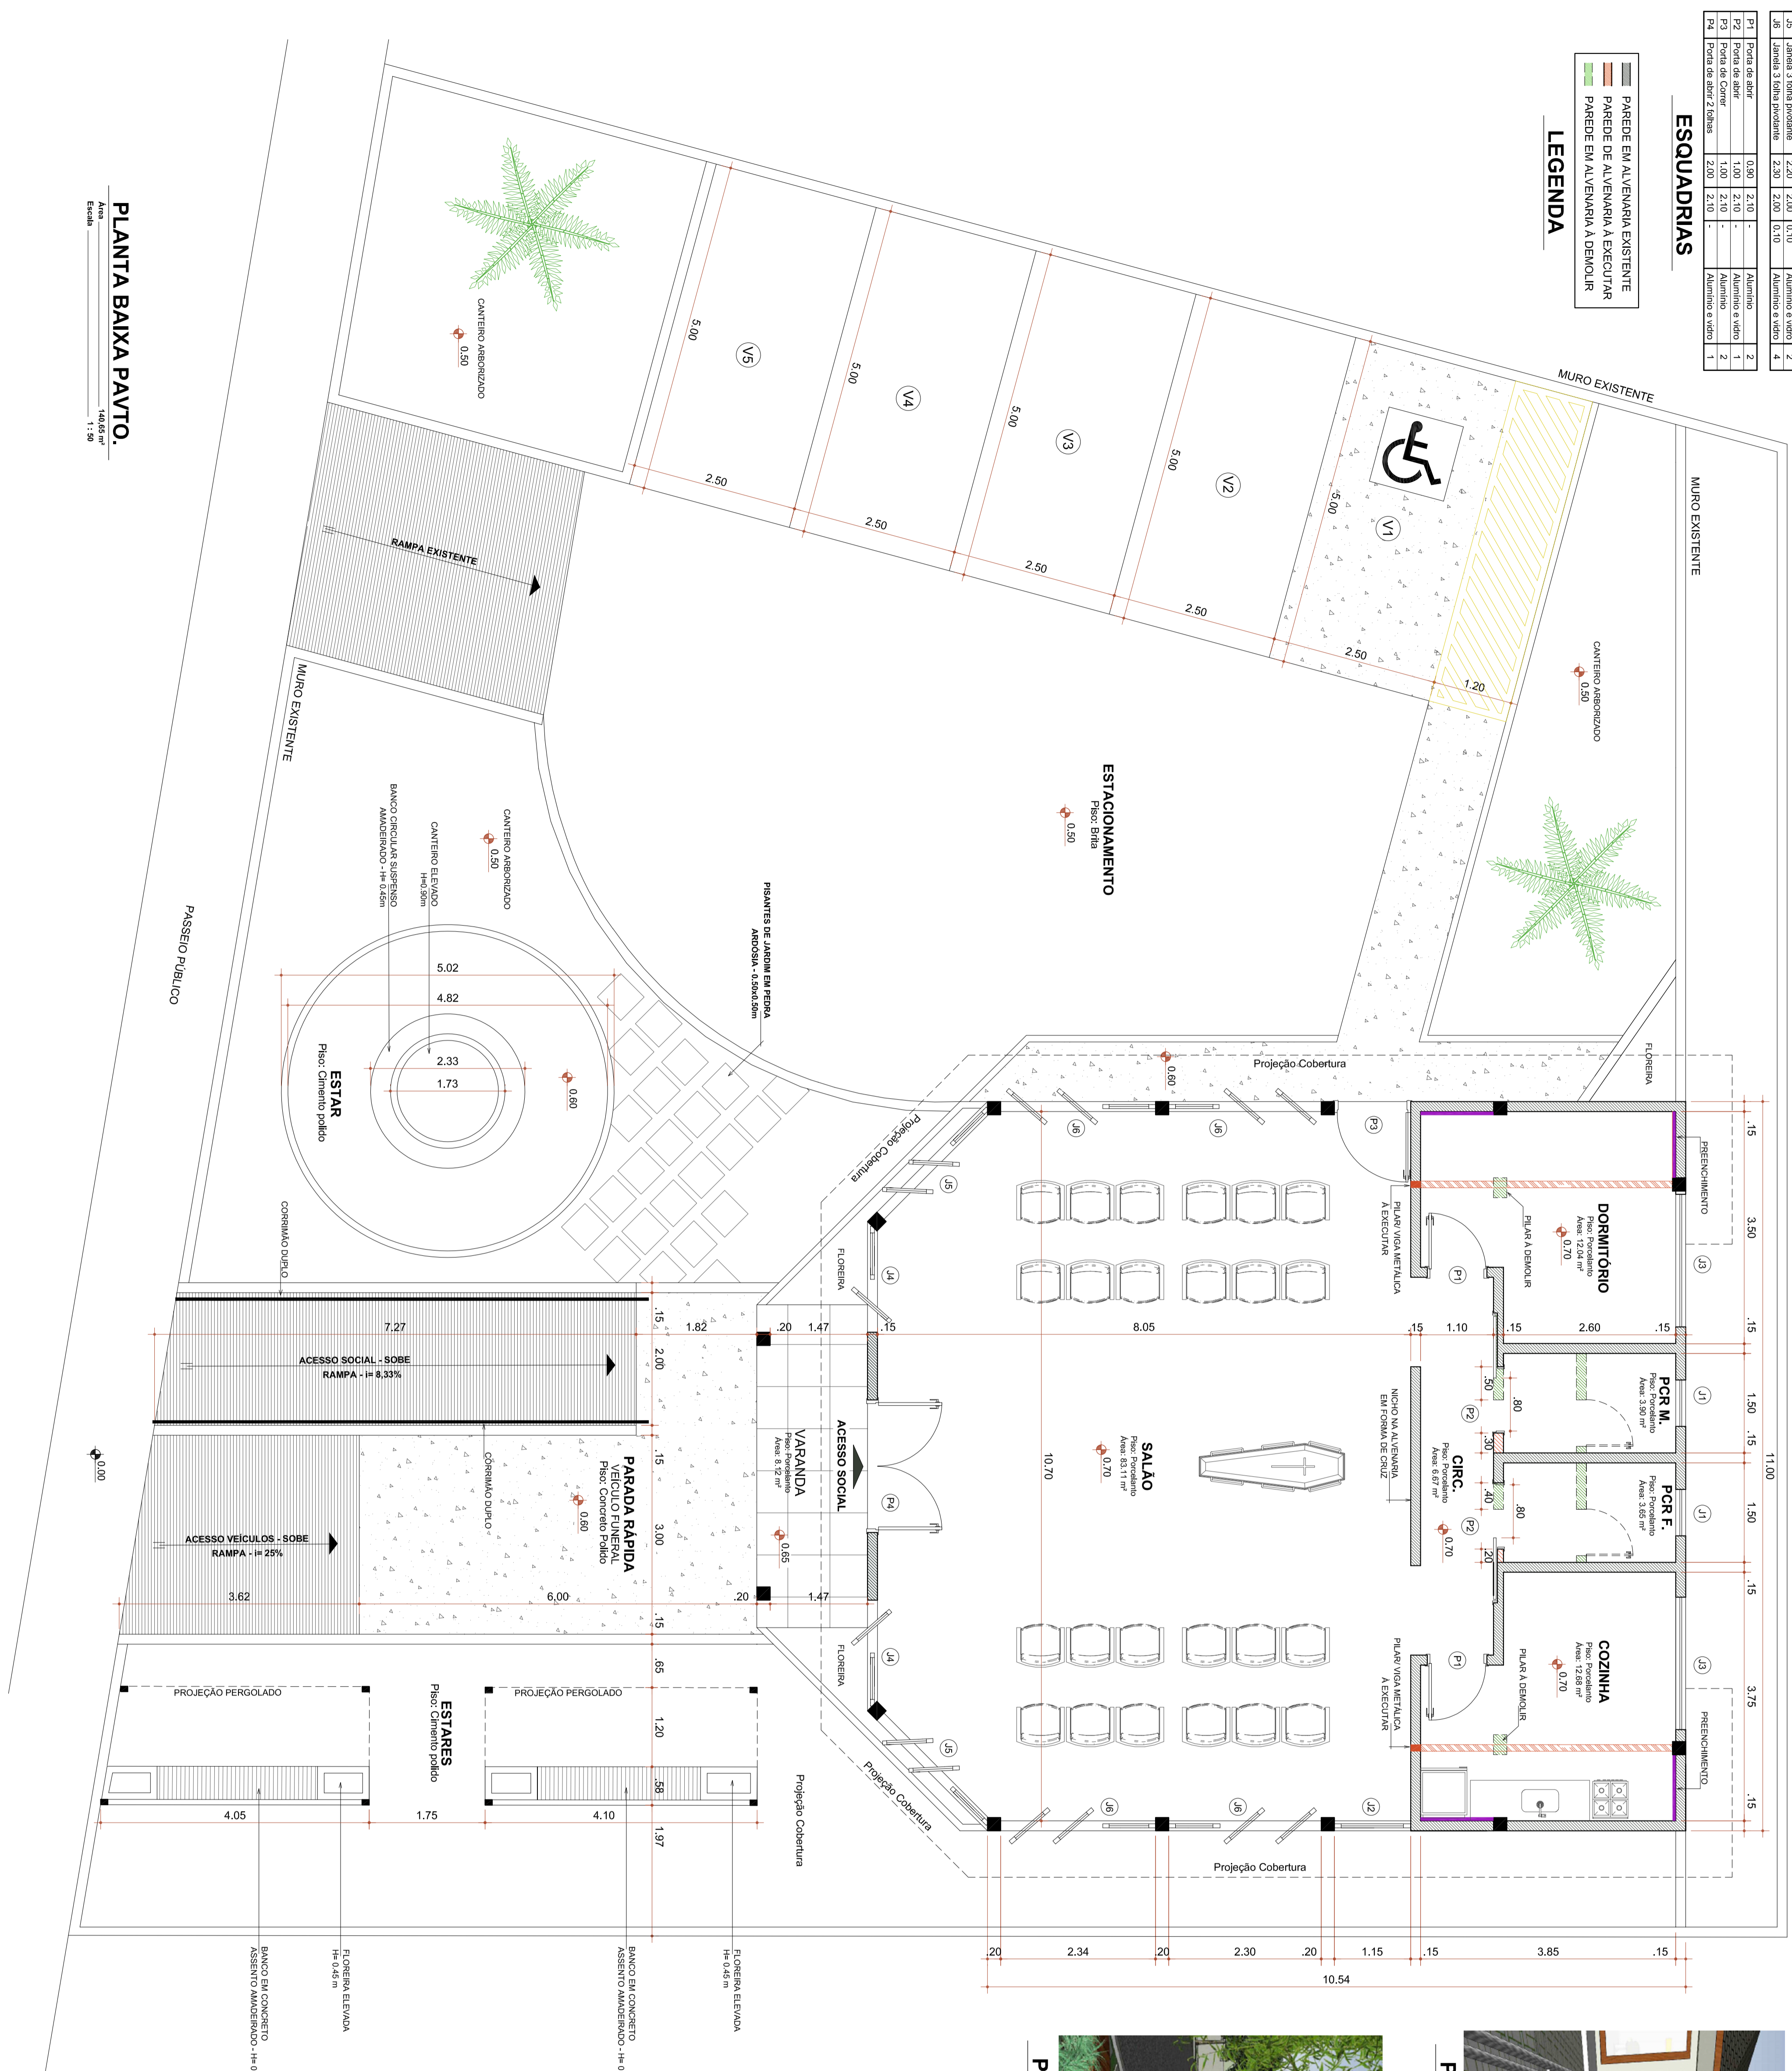

PERSPECTIVA 3D - ESTARES EXTERNO



PERSPECTIVA 3D - FACHADA FRONTAL

Rua Roberto Trompinski, 68 2º andar - Tel: 49 3022 2000 Fax: 30202225 www.ammoc.com.br e-mail ammoc@ammoc.com.br - JOINVILLE SC

ammoc
Arquitetos e Engenheiros de Arquitetura e Engenharia

PREFEITURA MUNICIPAL DE VARGEM BONITA

Objeto: PROJETO DE REFORMA CASA MORTUÁRIA

Referência: PROJETO ARQUITETÔNICO

Local da Obra: RUA CORONEL VITORINO - VARGEM BONITA

Qualquer alterações consulte os responsáveis técnicos

Assinatura Responsável Técnico: _____ Assinatura Prefeitu(o) Municipal: _____

Projeto: ANA JULIA UNGERICH - ENG. CIVIL - CREASC 105.295-8
ANDRÉ BRITO DOTTI - ENG. CIVIL - CREASC 162.237-5
DENIR NARCIZO ZULIAN - ENG. CIVIL - CREASC 50.805-8
MAX MOOSHAMMER - ENG. CIVIL - CREASC 139.964-0

Desenho: ANDRÉ BEAL Data: FEVEREIRO / 2021 Escala: INDICADAS Área Total: _____

Projeto: ARQ 01/02

PLANTA BAIXA PAVTO.

Área Escala: 1:90