




**CORTE "AA"**  
Escala 1:190

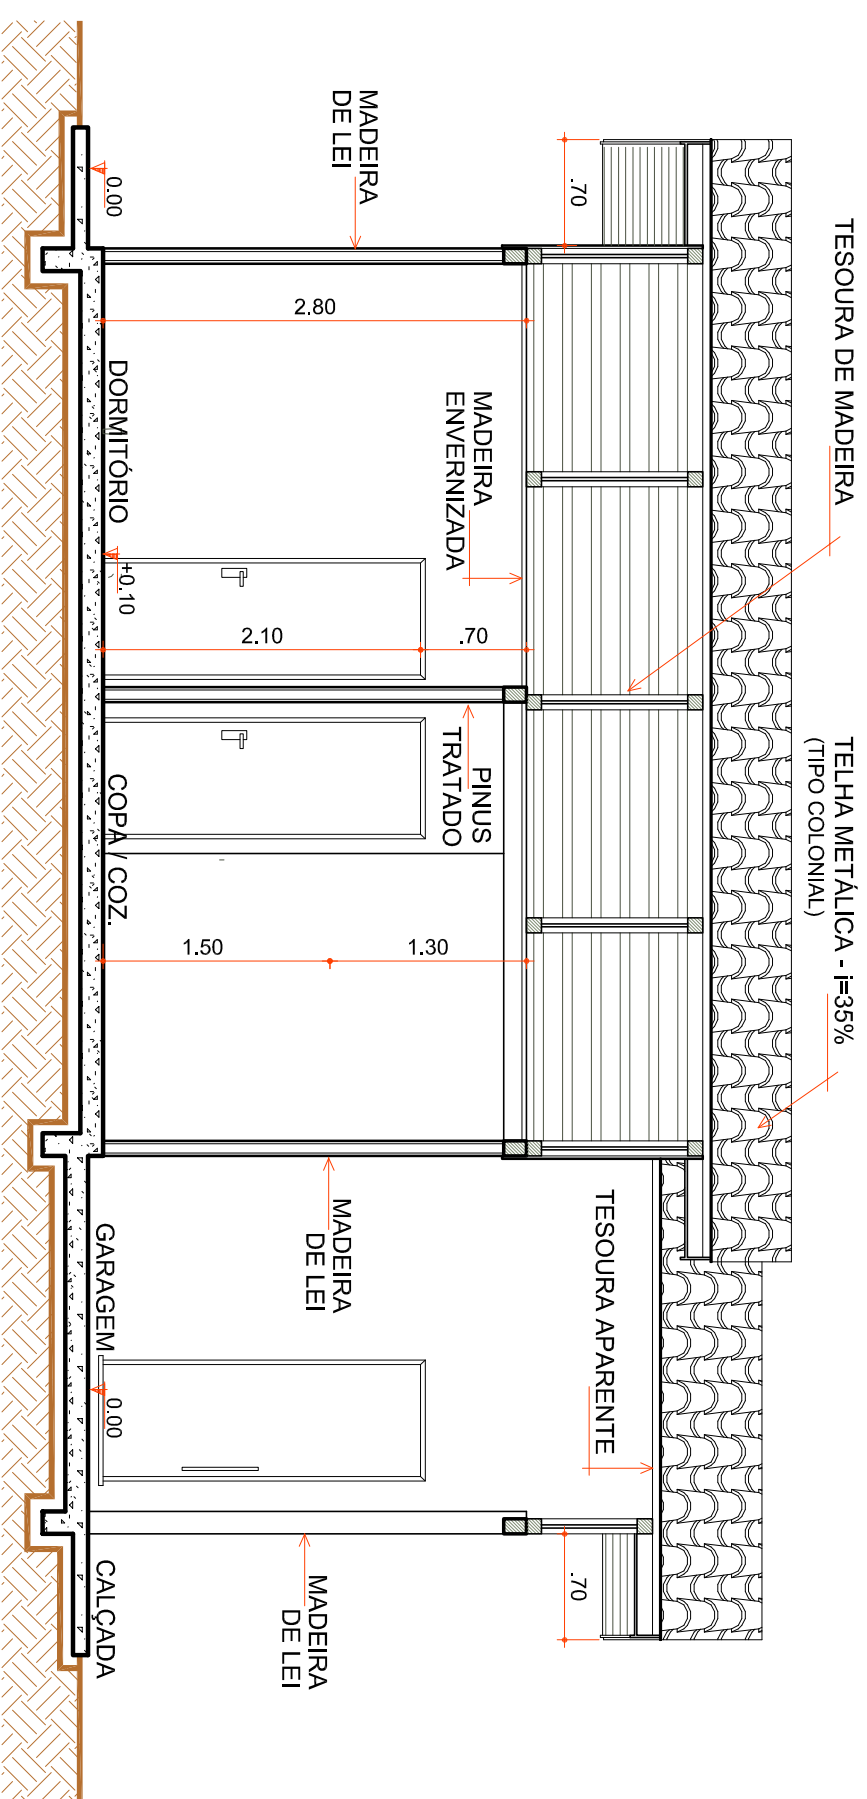


**CORTE "BB"**  
Escala 1:190

COD	TIPO	QUANTIDADE	UNIDADE	VALOR UNITÁRIO	TOTAL
01	Forç. de alar	80	m	1,27	101,60
02	Forç. de comer	80	m	1,68	134,40
03	Forç. de comer	210	m	1,68	352,80
04	Forç. de comer	210	m	4,41	926,10

**FACHADA FRONTAL**  
Escala 1:190

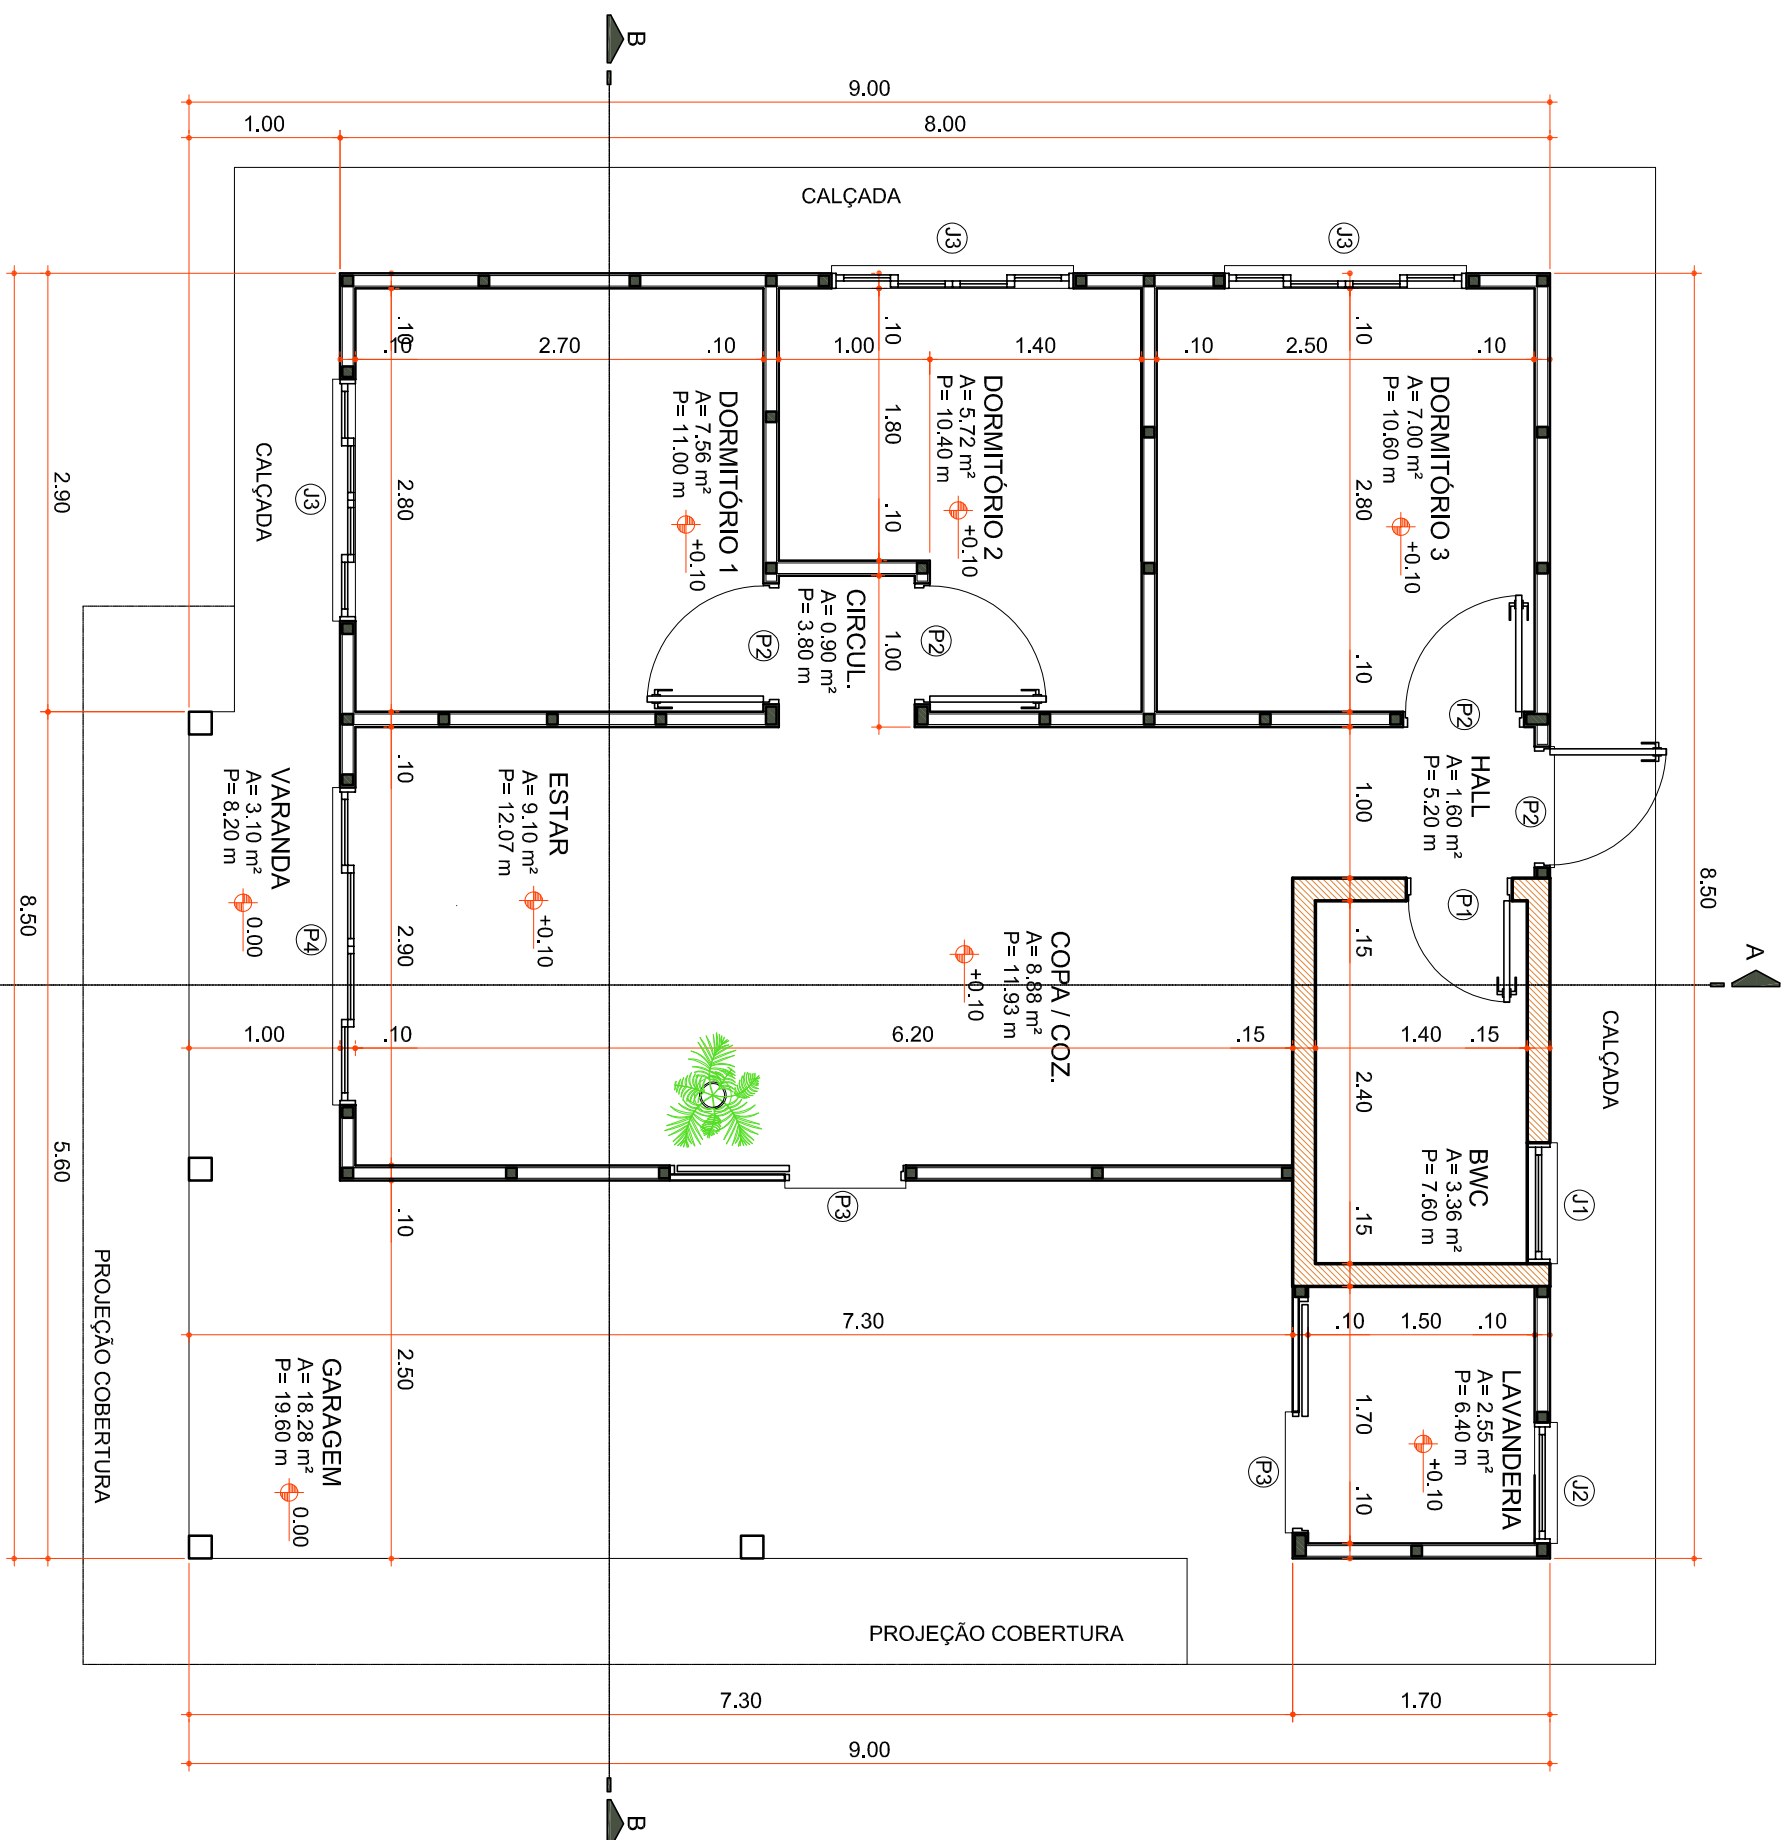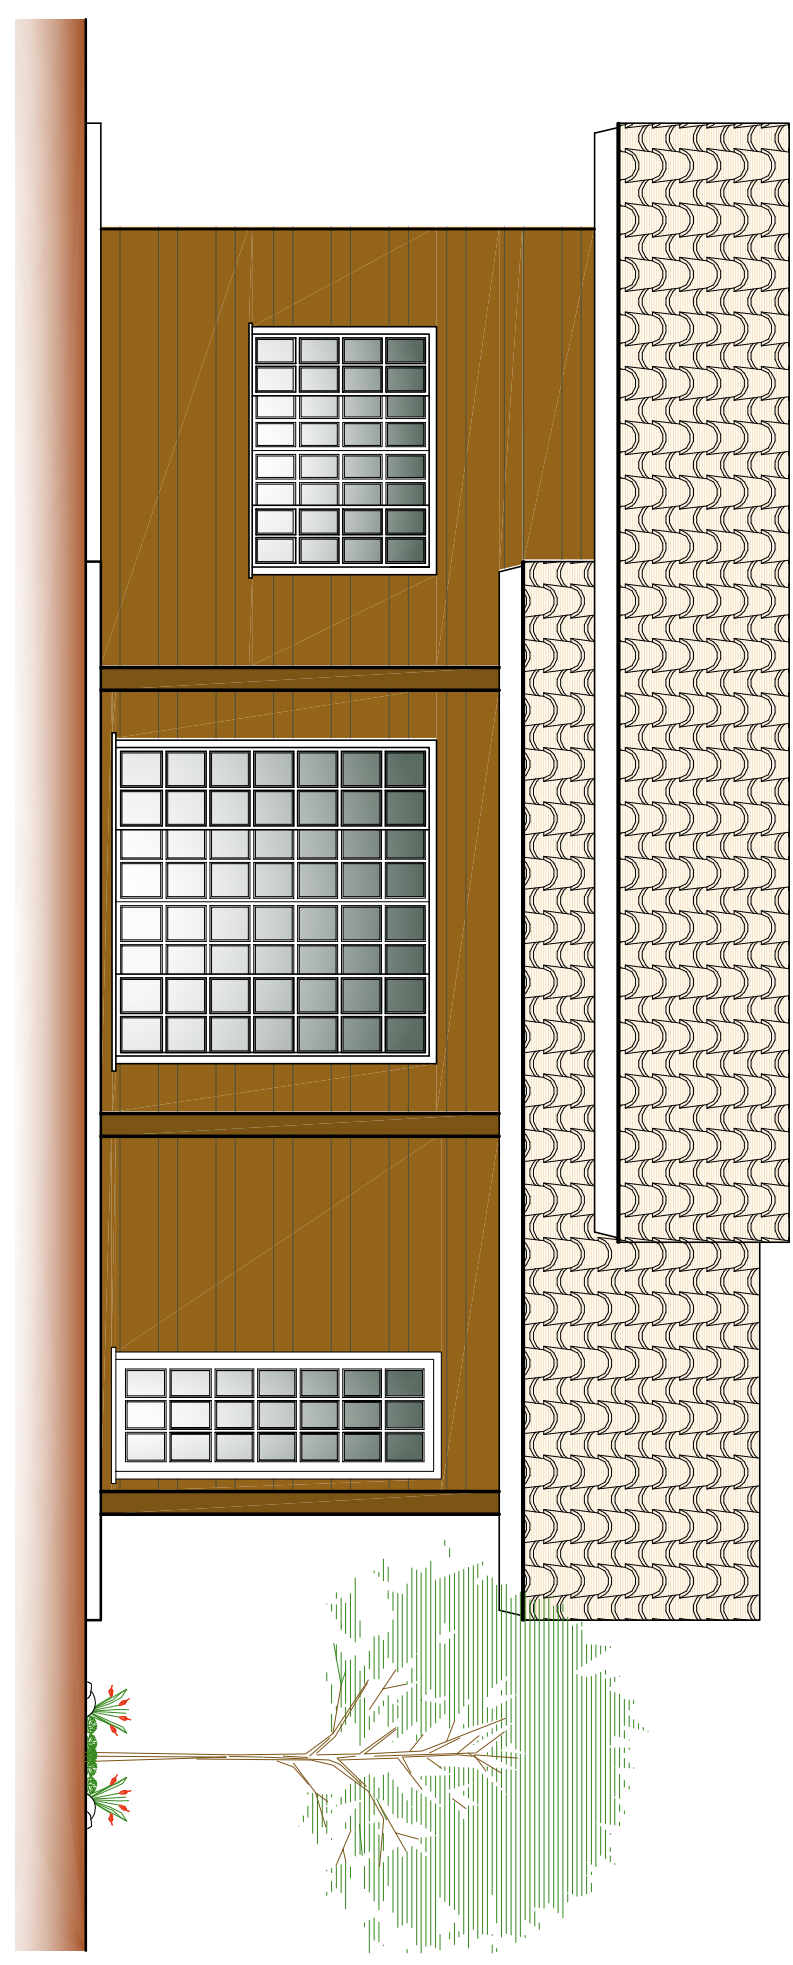

**PLANTA BAIXA**  
Área 71,00 m²  
Escala 1:190

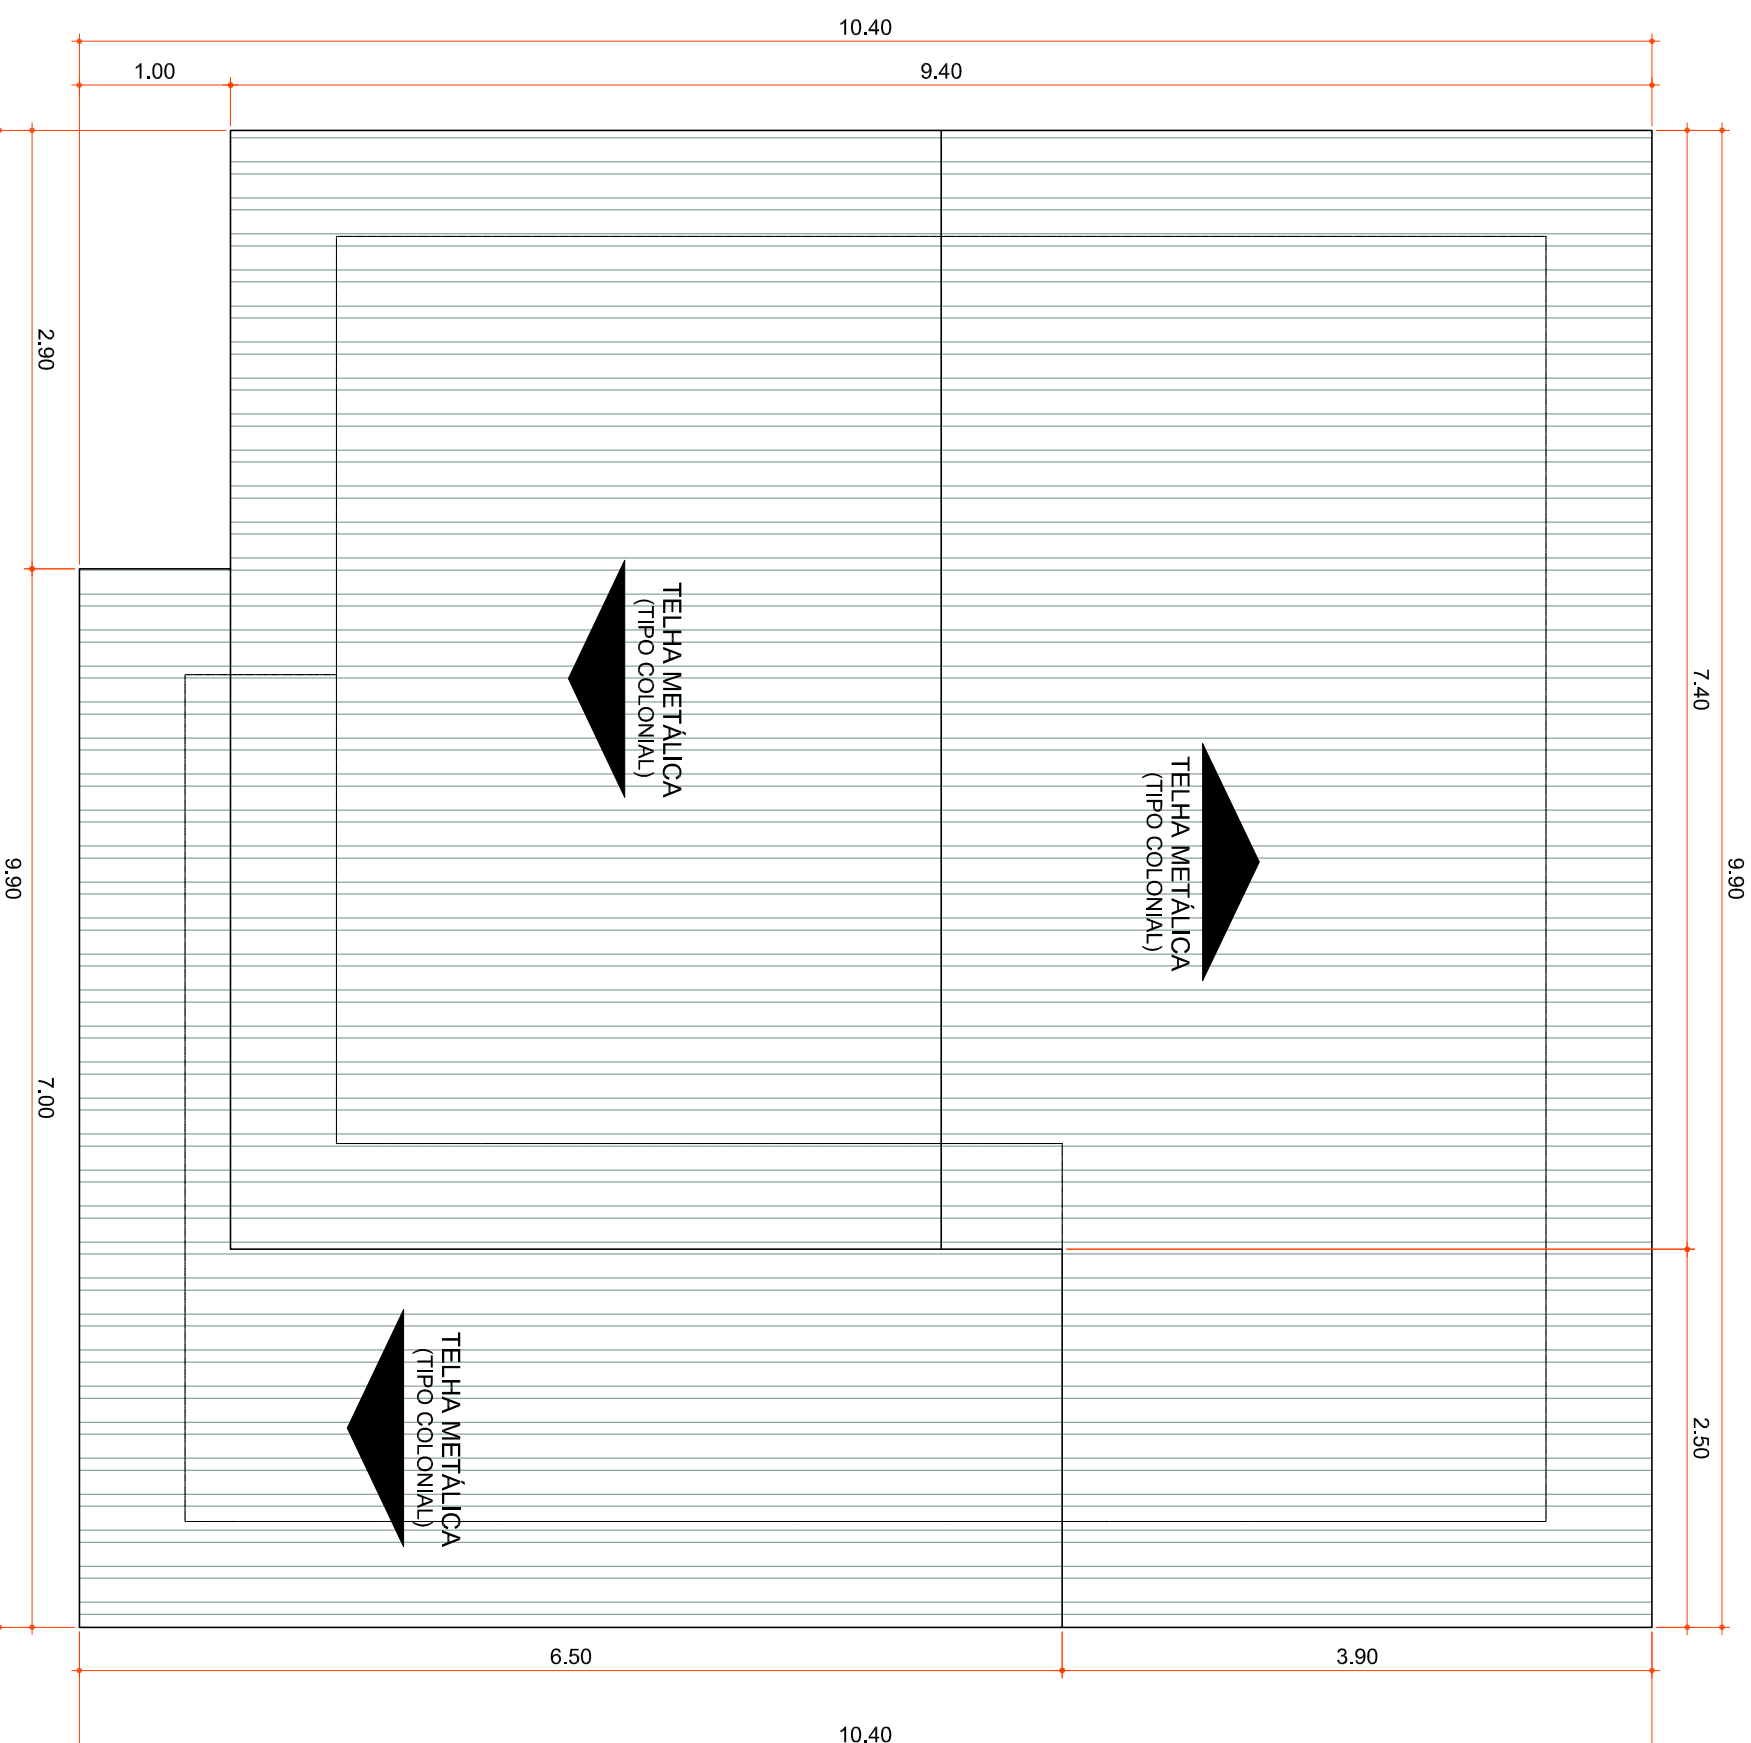

**PLANTA DE COBERTURA**  
Área 104,00 m²  
Escala 1:90

Rua Roberto Trompowski, 2º andar - Tel: 49 3022 2800 Fax: 30202255 www.ammoc.com.br email: ammoc@ammoc.com.br - CNPJ 08.948.818/0001-00

**ammoc**

**PREFEITURA MUNICIPAL DE VARGEM BONITA**

**PROJETO CASAS COHAB LOTEAMENTO BOM JESUS**

**PROJETO ARQUITETÔNICO**

**LOTEAMENTO BOM JESUS**

**Assinatura Responsável Técnico**

**Assinatura Projeção em Escala**

**Projeto:** ANA JULIA UNGERICH - ENG. CIVIL-CREA/SC 105.295-4  
**ANDRE BRITO DOTTI - ENG. CIVIL-CREA/SC 162.237-5**  
**DENIR MARCO ZULIAN - ENG. CIVIL - CREA/SC 50.805-8**  
**MAX MOOSHAMMER - ENG. CIVIL - CREA/SC 139.164-0**

**Área 73,80 m²**

**ARQ Única**