



ELEVAÇÃO FRONTAL

Escala 1:100

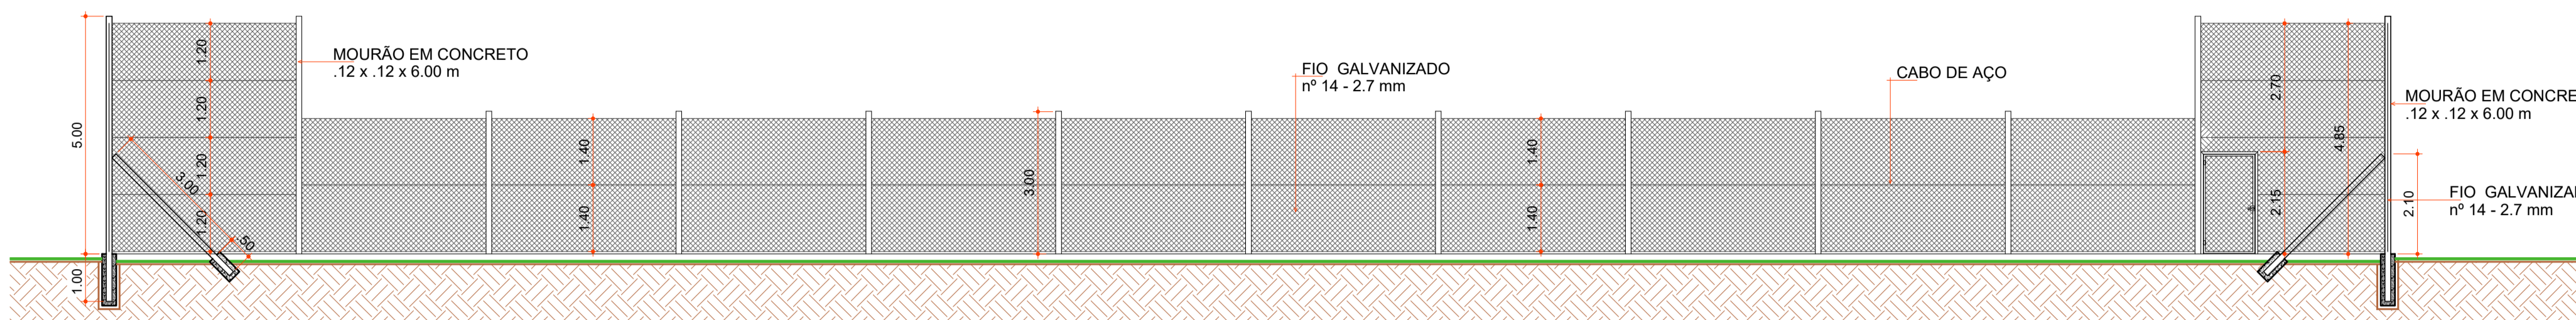


CORTE "BB"

Escala 1:100

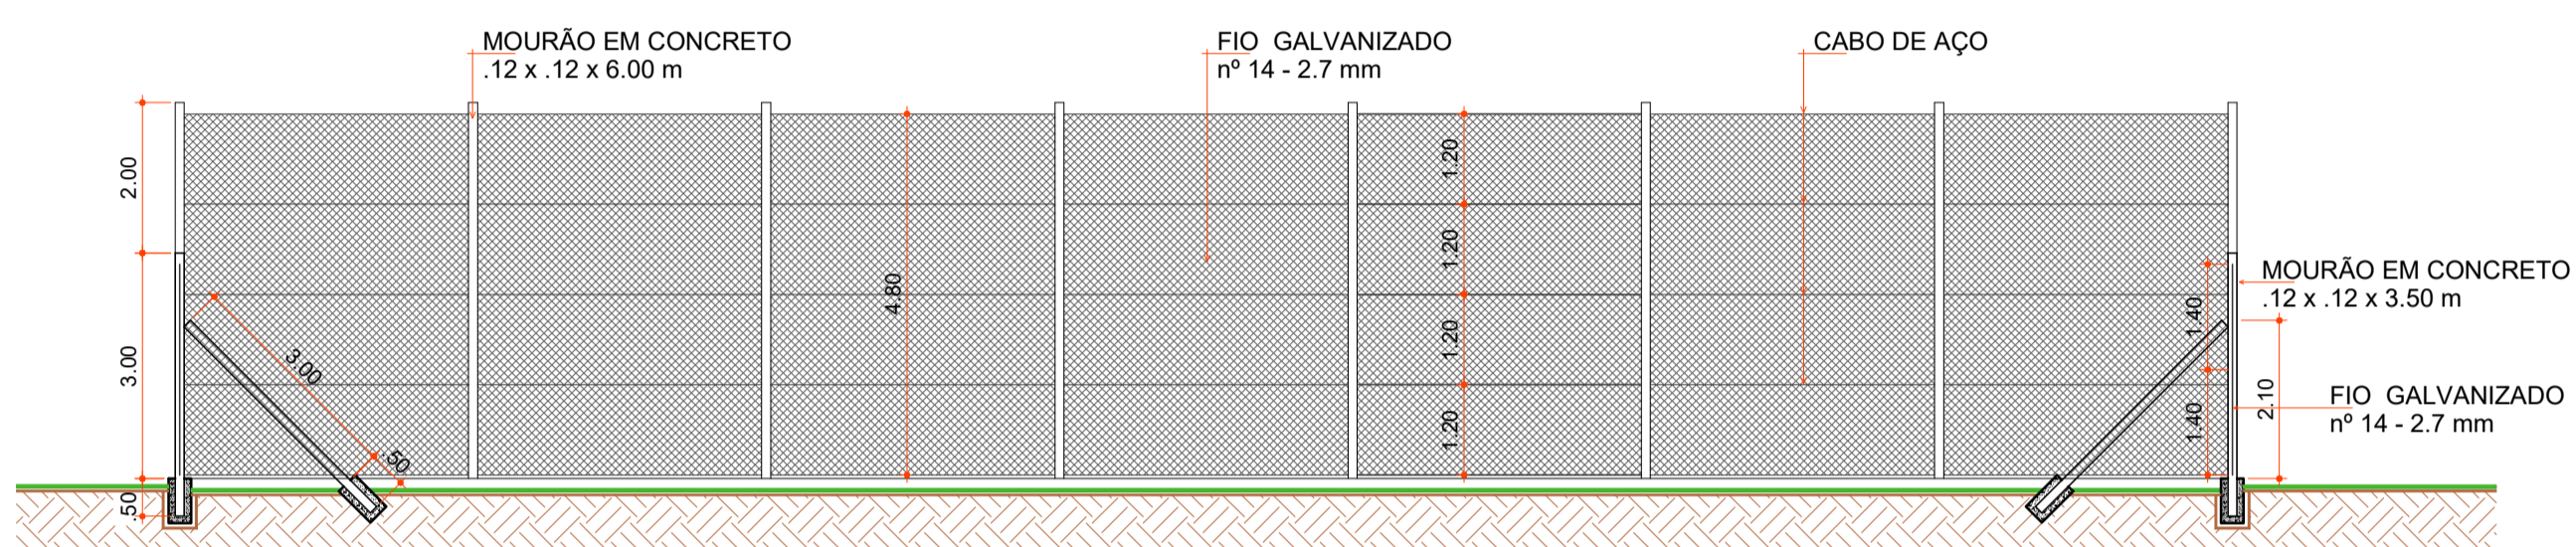

CORTE "AA"

Escala 1:100

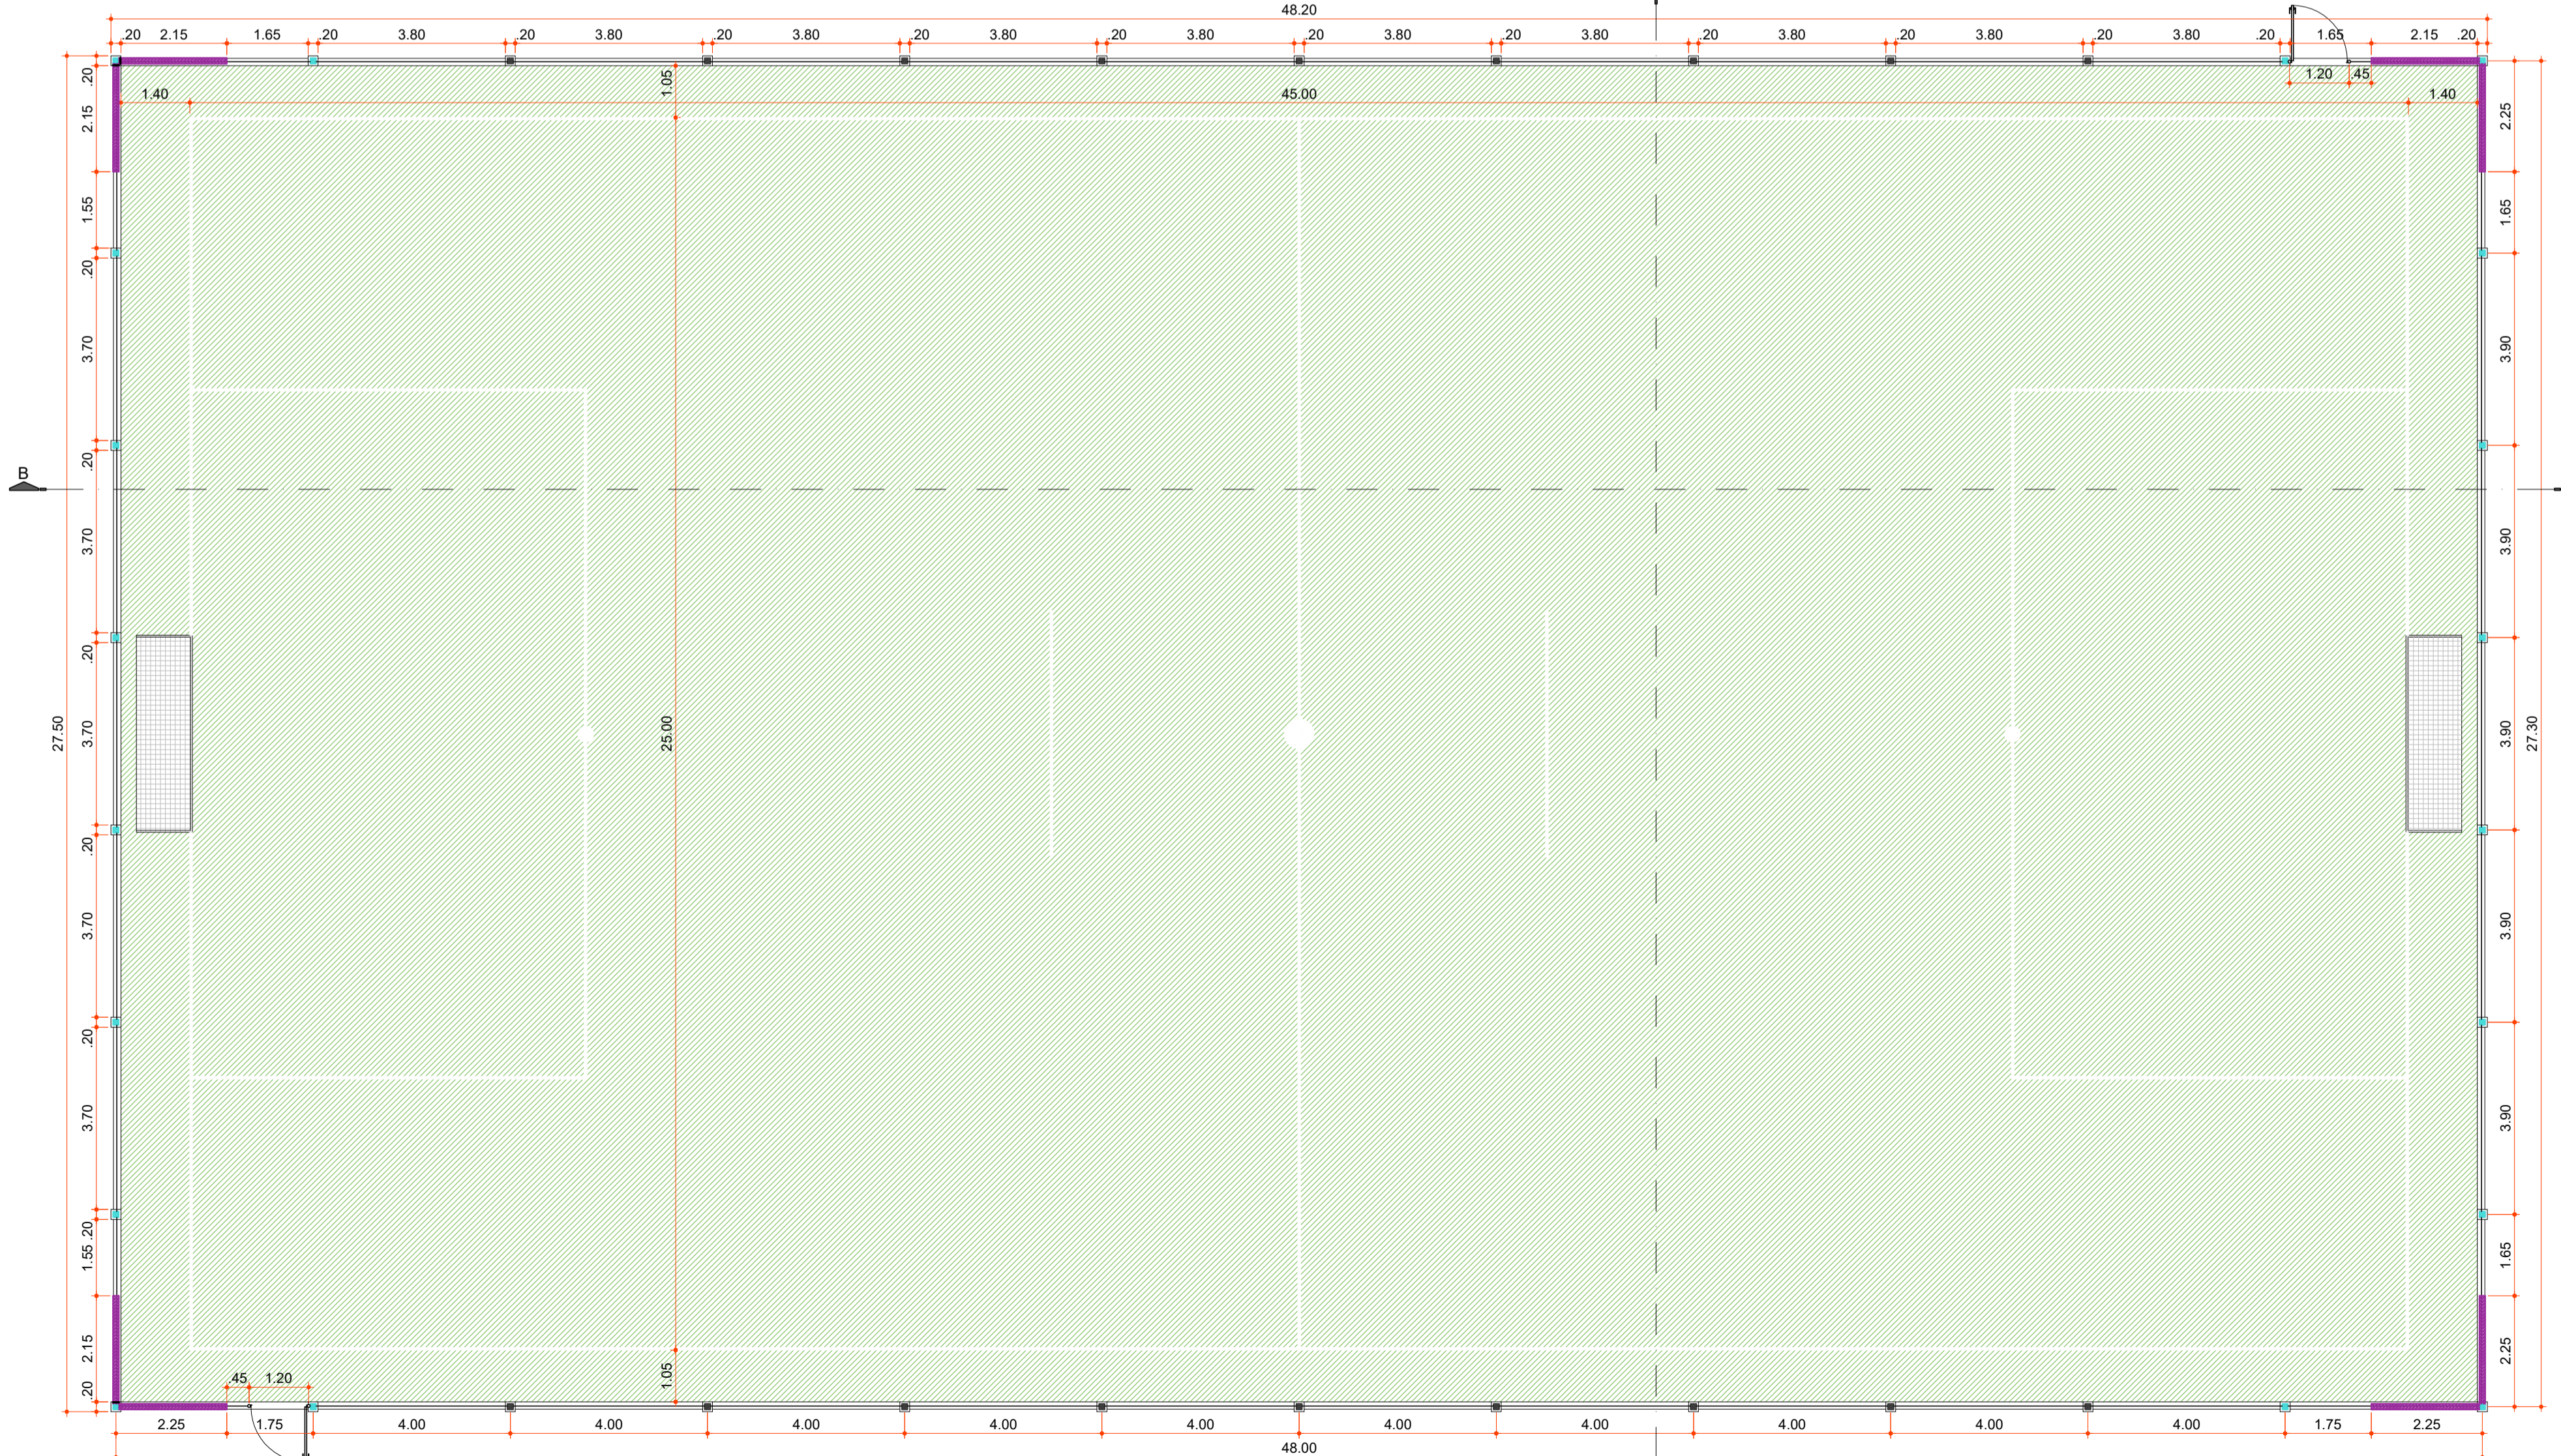


PLANTA DE LOCAÇÃO

Escala 1:750

PLANTA BAIXA ALAMBRADO

Área Total 1.318,36 m²
Escala 1:100

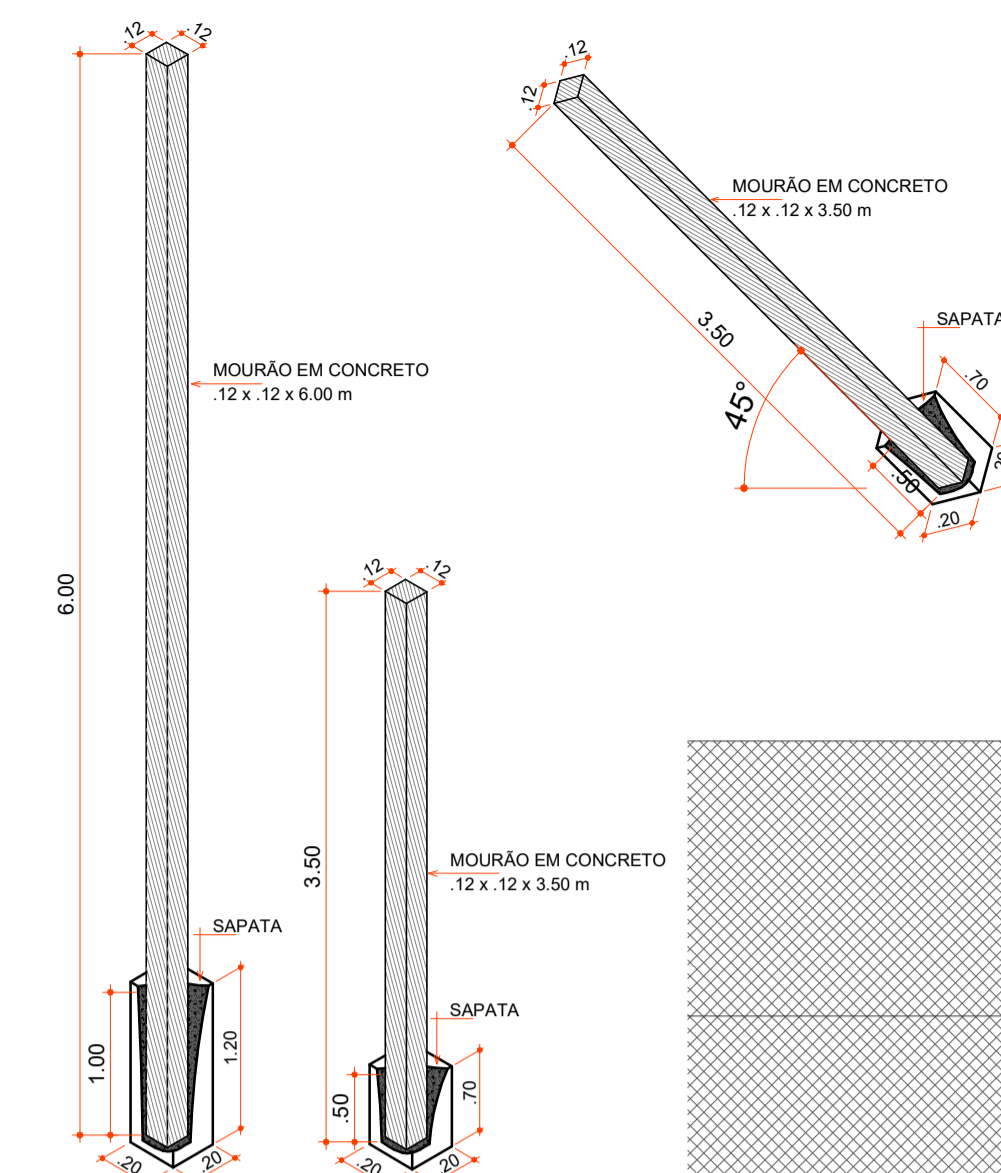


DET. SAPATA CONCRETO

Escala 1:33

- MOURÃO EM CONCRETO EXISTENTE .12 x .12 x 3.50 m
- MOURÃO EM CONCRETO A SER IMPLANTADO .12 x .12 x 6.00 m 20 un.
- MOURÃO EM CONCRETO A SER IMPLANTADO .12 x .12 x 3.50 m 8 un.

QUANTITATIVO

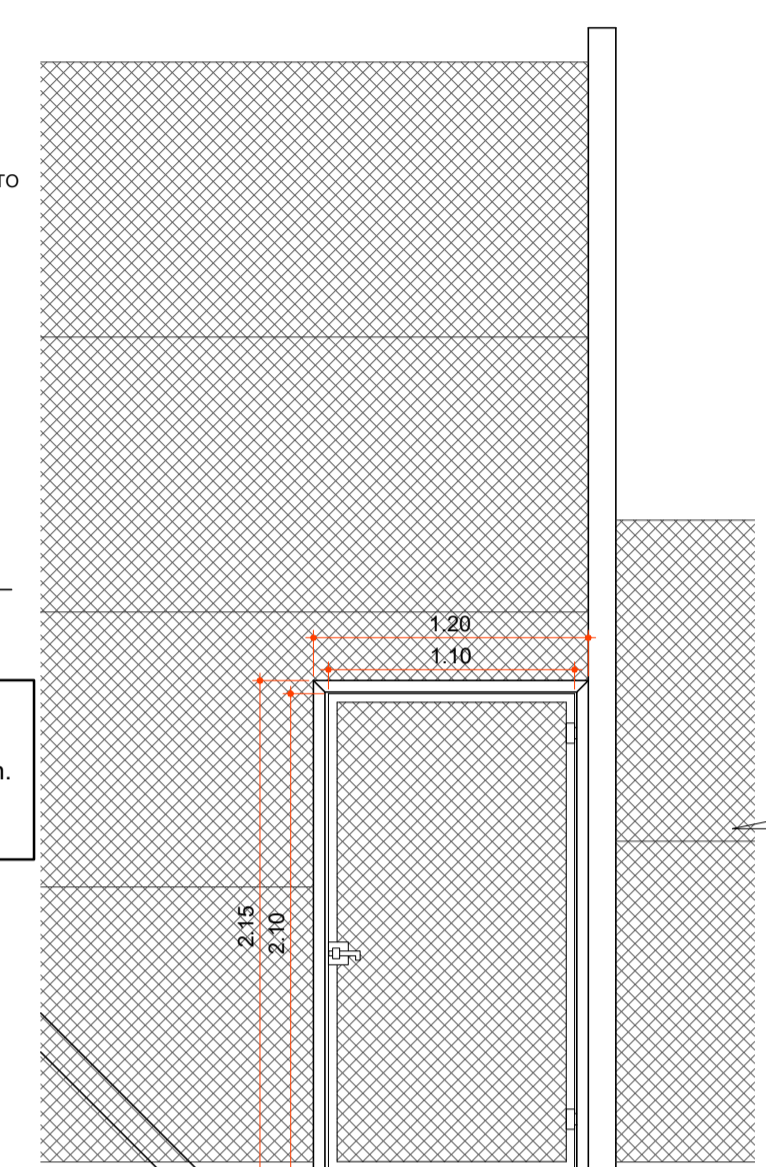

DET. PORTÃO

Escala 1:33

Aprovações:



Rua Roberto Trompowski, 68 - 2º andar / Tel: 49 3522-2800 - www.ammoc.org.br - e-mail: ammoc@ammoc.org.br - Joaçaba/SC

PREFEITURA MUNICIPAL DE VARGEM BONITA

Obra:

ALAMBRADO CAMPO SUIÇO

Local da Obra:

ASSENTAMENTO 09 DE NOVEMBRO - VARGEM BONITA / SC

Conteúdo:

PLANTA BAIXA
LOCAÇÃO
DETALHES

Responsável Técnico:

Ana Júlia U. de Carvalho - Eng. Civil - Crea/SC 105.295-8
André Brito Dotti - Eng. Civil - Crea/SC 162.237-5
Denir Narcizo Zulian - Eng. Civil - Crea/SC 50.805-8
Fábio Zilio Caron - Eng. Civil - Crea/SC 140.642-7
Lucas F. Balestrin - Eng. Agrônomo - Crea/SC 156.743-7
Max Mooshammer - Eng. Civil - Crea/SC 139.164-0
Suellen Karine Cervelin - Eng. Civil - Crea/SC 166.933-0

ARQ ÚNICA

ARQUITETÔNICO

Qualquer alteração deverá ser autorizada pelo responsável técnico e previamente aprovada junto ao corpo de bombeiros militar.

Assinatura Responsável Técnico	Assinatura Prefeito(a) Municipal
Desenho:	Data: Julho / 2021
Escala: Indicada (s)	Área Total: 1318,36 m ²