



ELEVAÇÃO FRONTAL
Escala 1:100

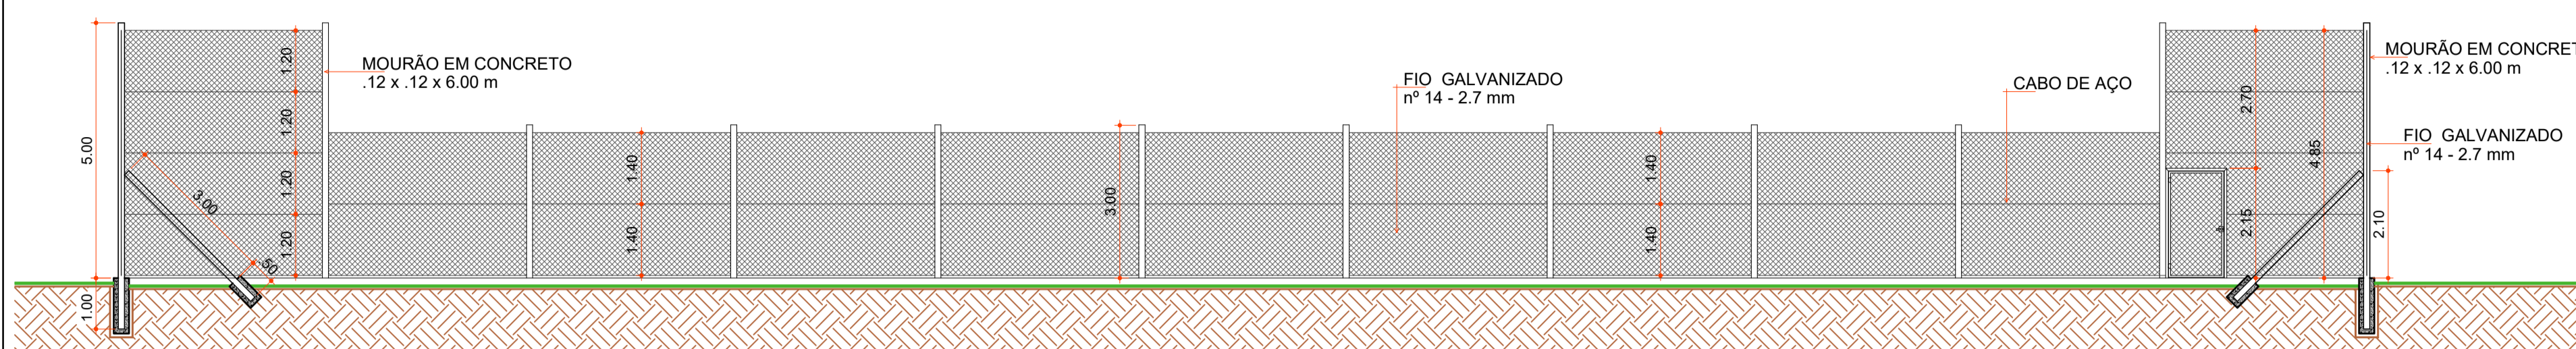


CORTE "BB"
Escala 1:100

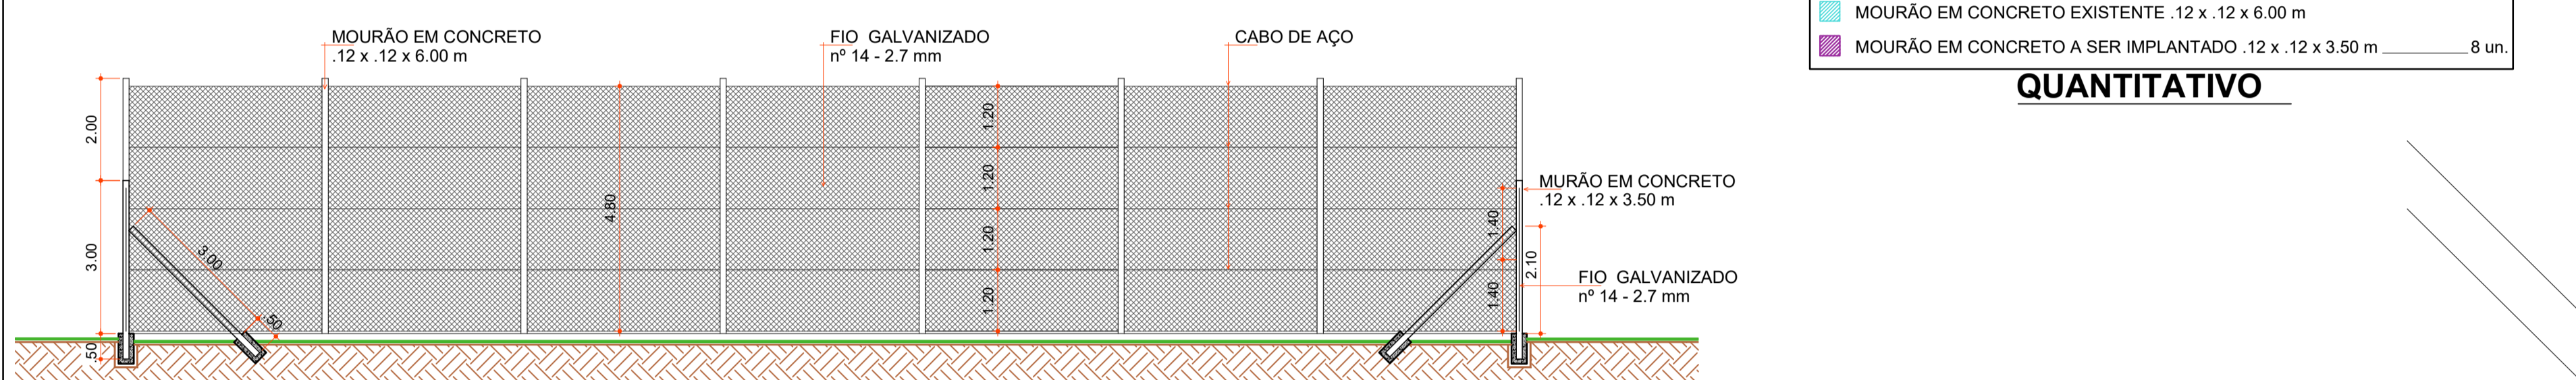


CORTE "AA"
Escala 1:100

QUANTITATIVO


■	MOURÃO EM CONCRETO EXISTENTE .12 x .12 x 3.50 m	
■	MOURÃO EM CONCRETO EXISTENTE .12 x .12 x 6.00 m	
■	MOURÃO EM CONCRETO A SER IMPLANTADO .12 x .12 x 3.50 m	8 un.

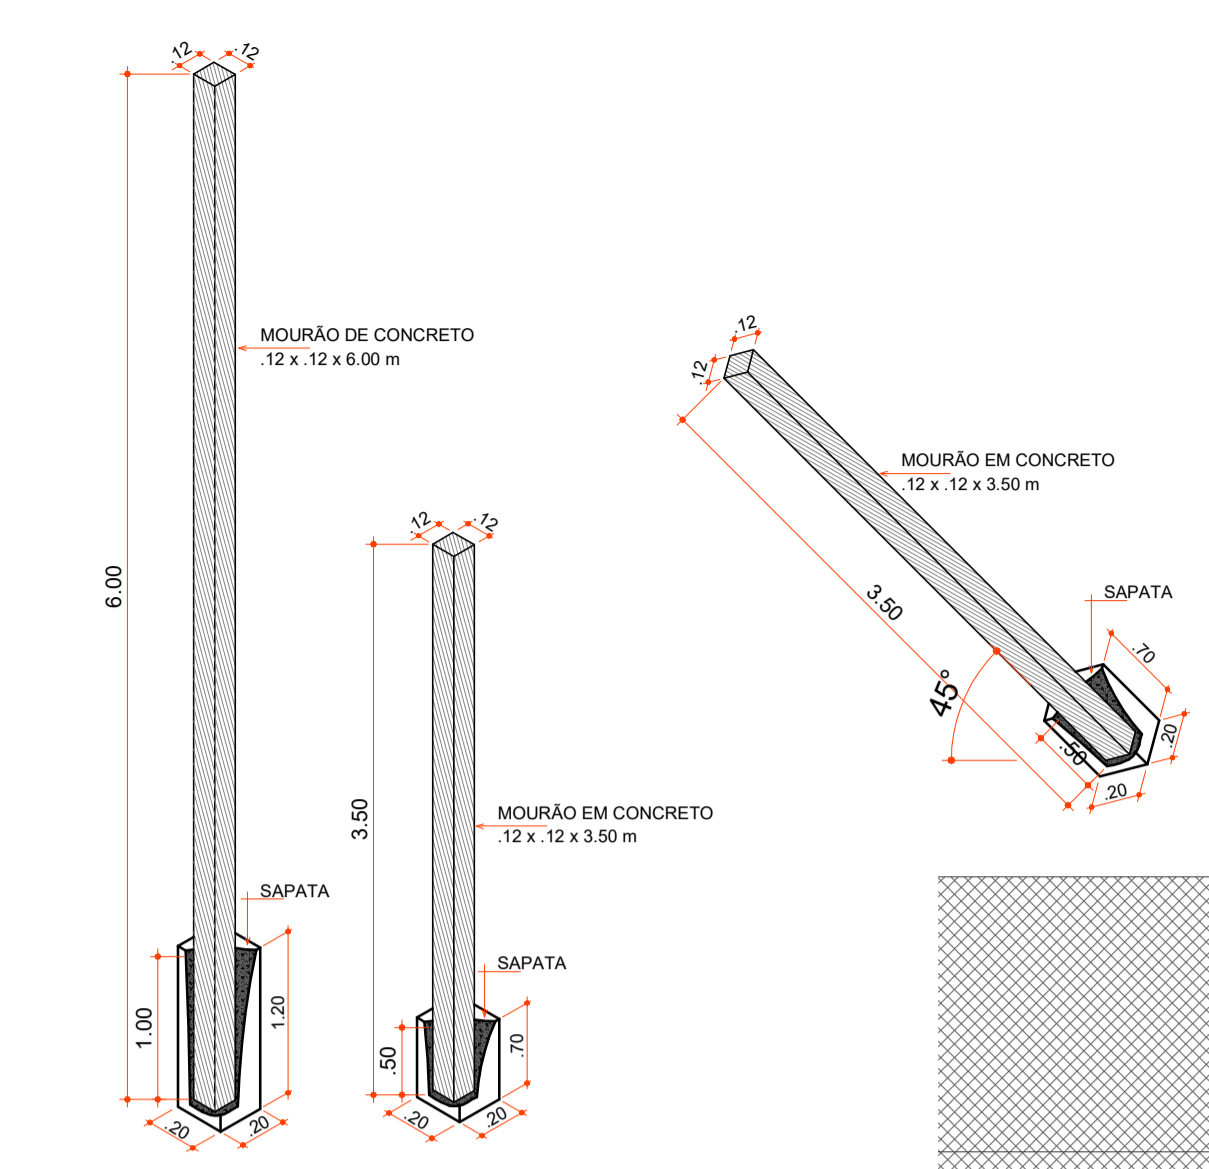


DET. SAPATA CONCRETO
Escala 1:33

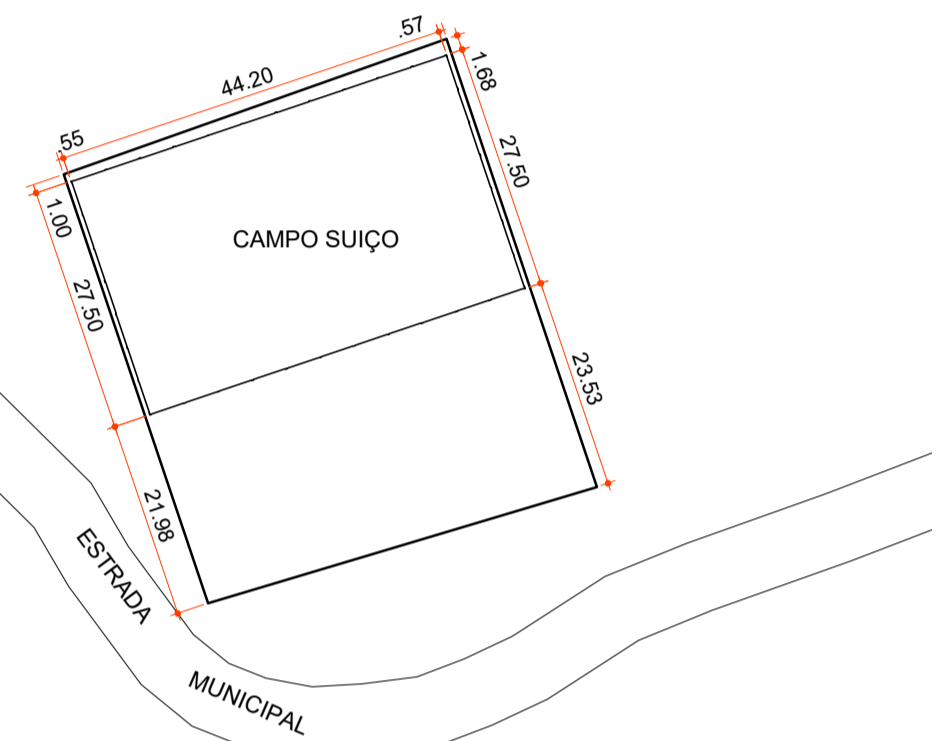

PLANTA DE LOCAÇÃO
Escala 1:750

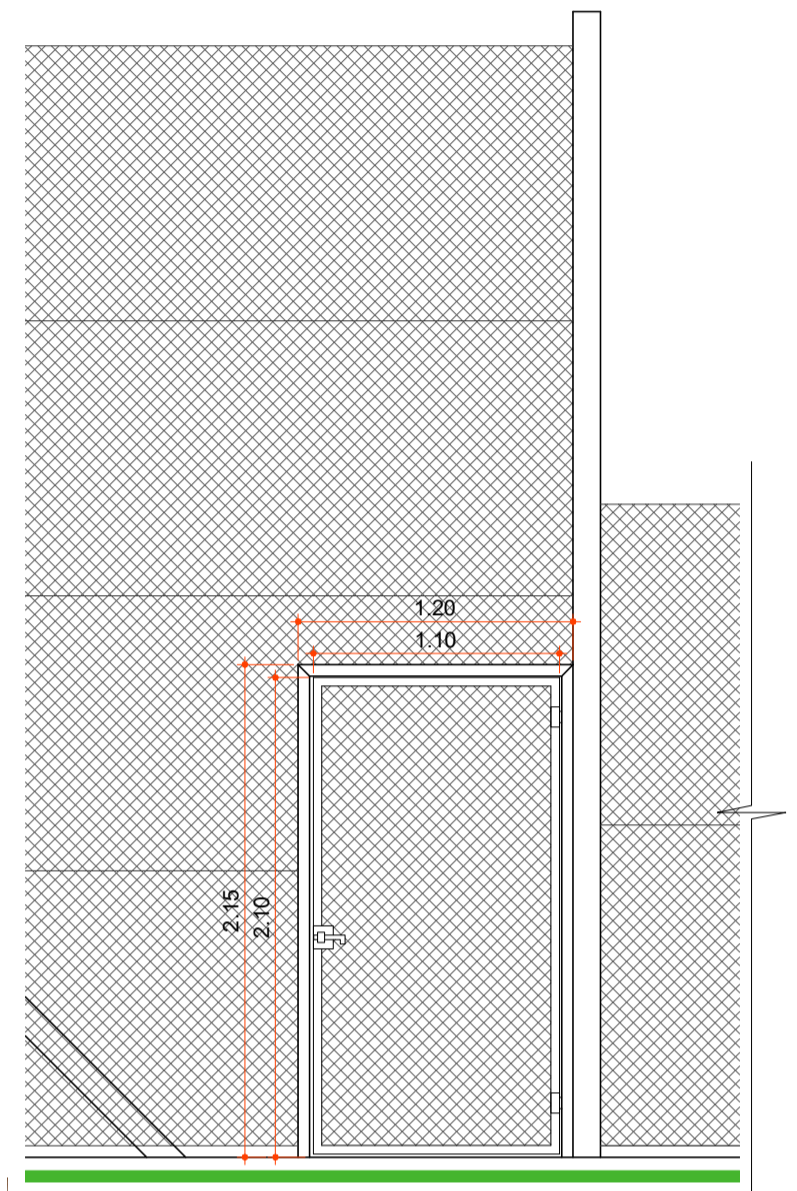

DET. PORTÃO
Escala 1:33

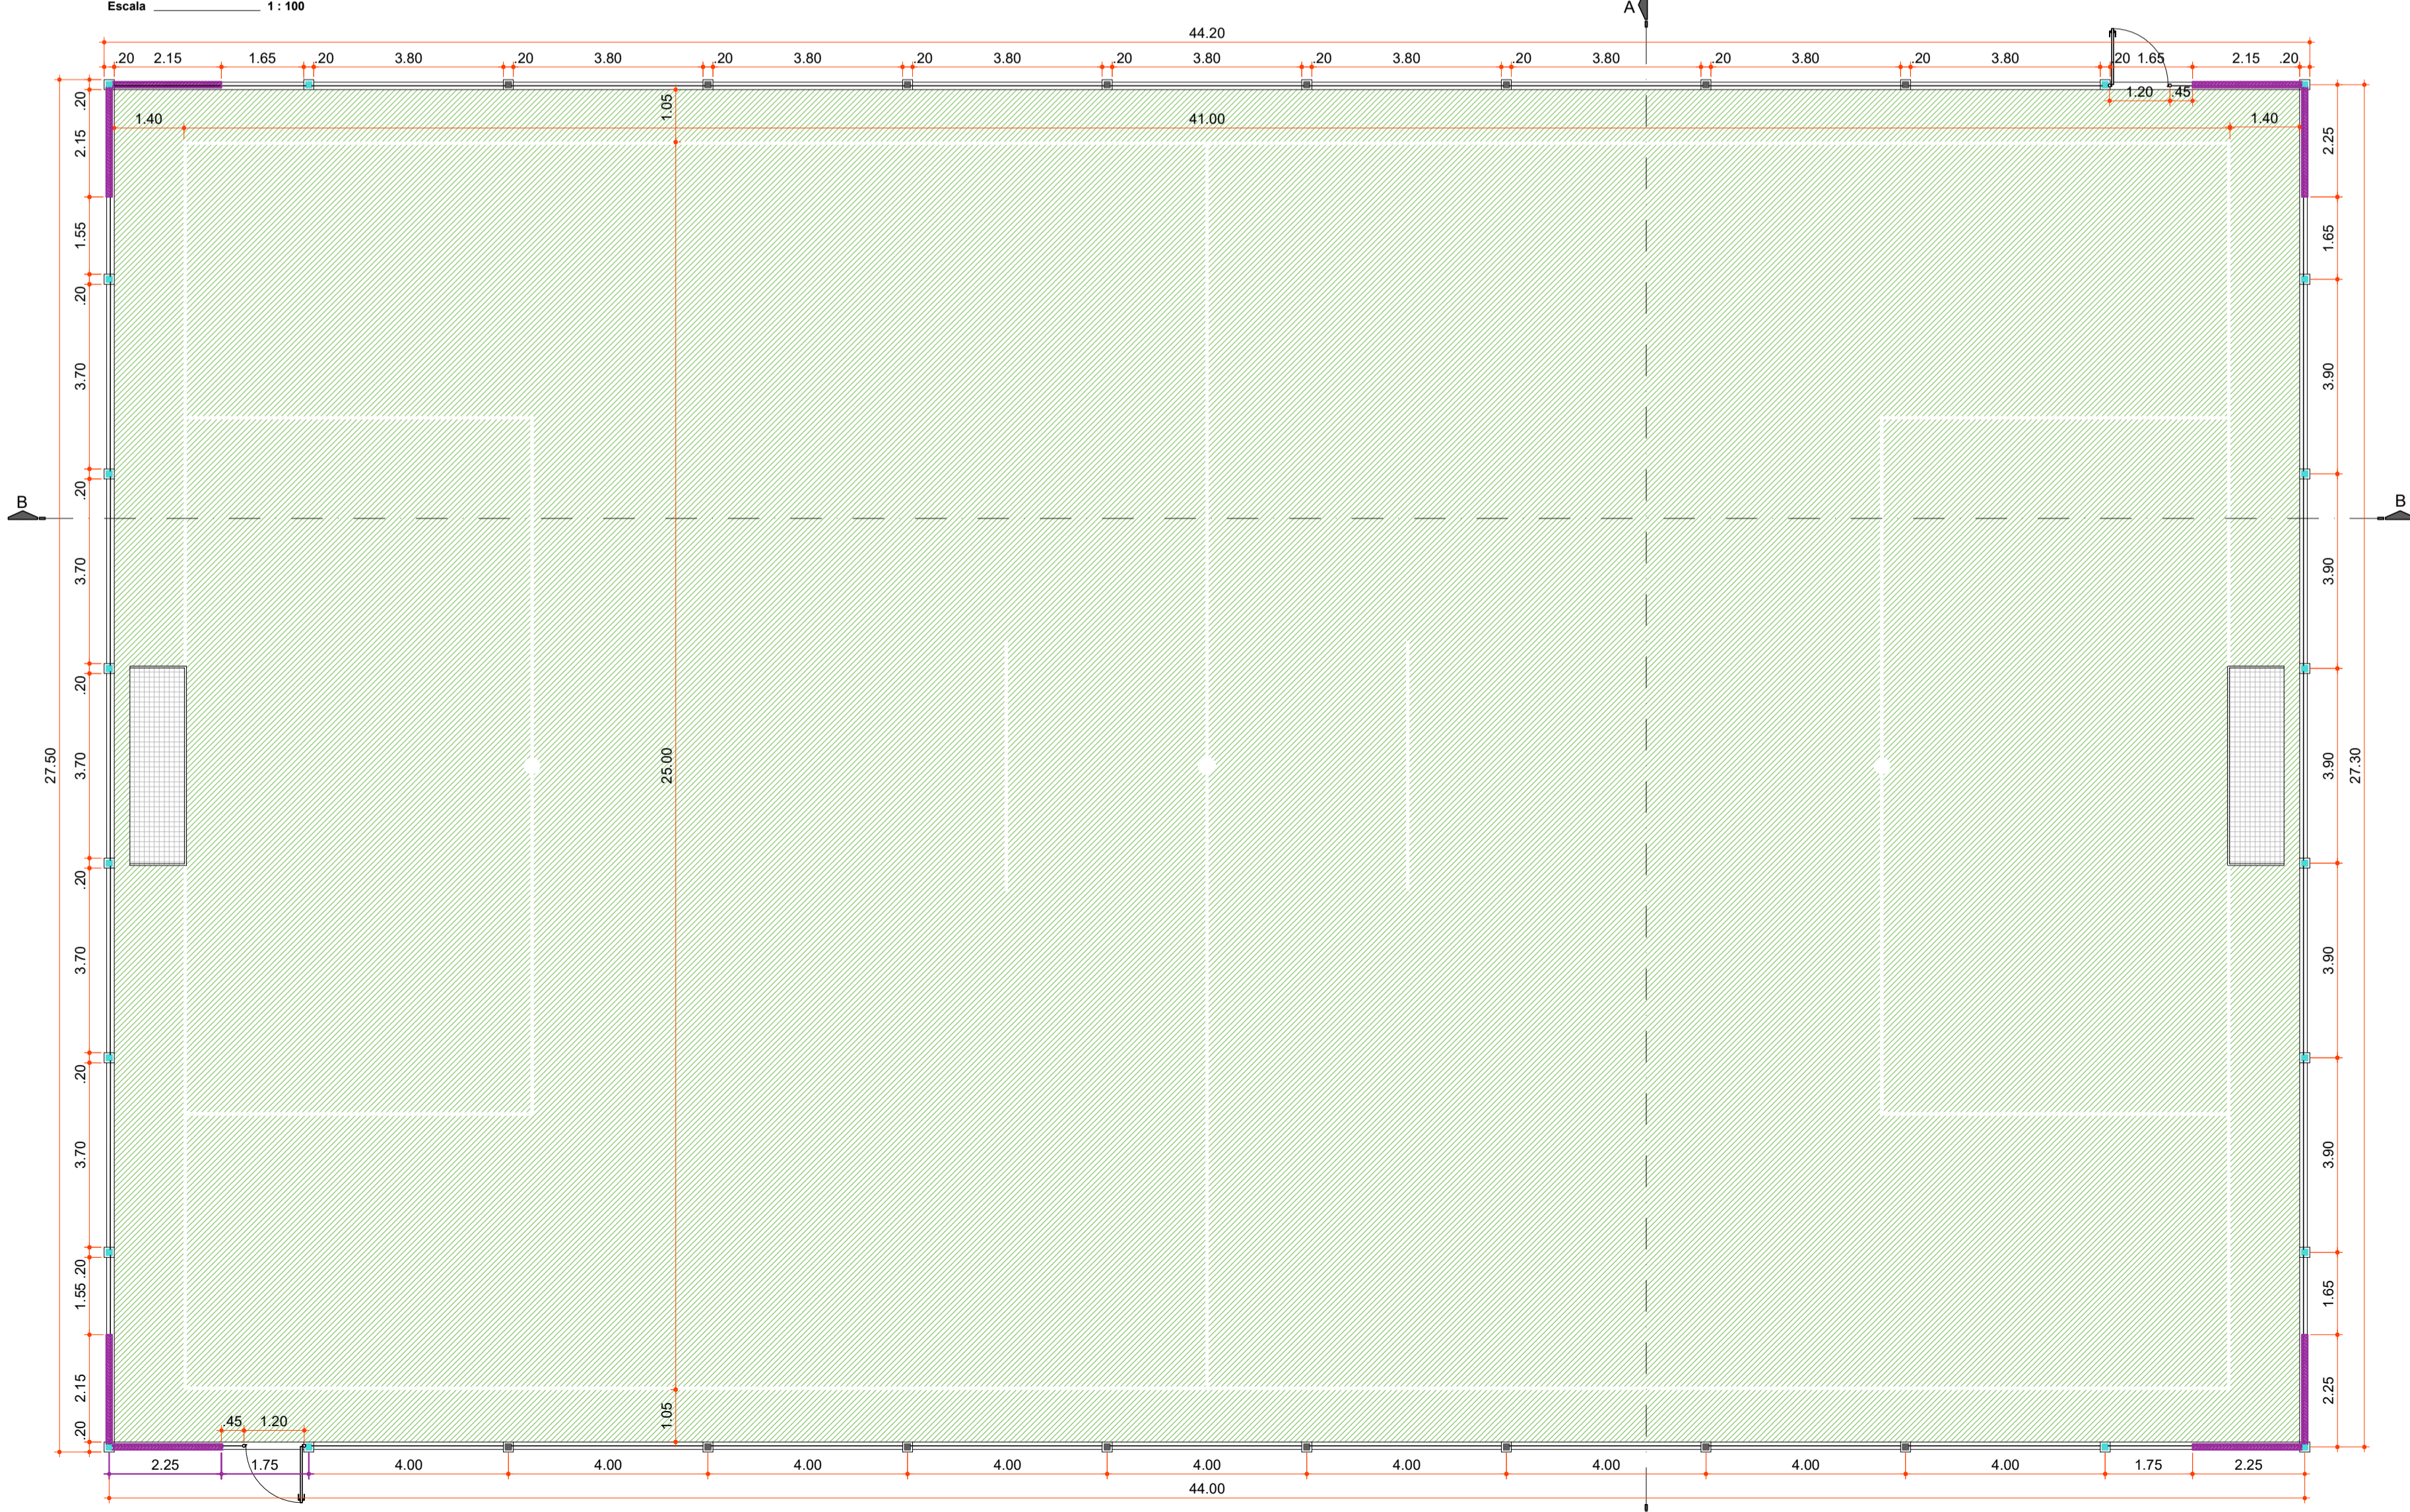

PLANTA BAIXA ALAMBRADO
Área Total 1.208,72 m²
Escala 1:100

Aprovações:



PREFEITURA MUNICIPAL DE VARGEM BONITA

Obra: **ALAMBRADO CAMPO SUIÇO**

Local da Obra: **ASSENTAMENTO 25 DE MAIO - VARGEM BONITA / SC**

Conteúdo: **PLANTA BAIXA LOCAÇÃO DETALHES**

Responsável Técnico:
 Ana Júlia U. de Carvalho - Eng. Civil - Crea/SC 105.295-8
 André Brito Dotti - Eng. Civil - Crea/SC 162.237-5
 Denir Narcizo Zulian - Eng. Civil - Crea/SC 50.805-8
 Fábio Zilio Caron - Eng. Civil - Crea/SC 140.642-7
 Lucas F. Balestrin - Eng. Agrônomo - Crea/SC 156.743-7
 Max Mooshammer - Eng. Civil - Crea/SC 139.164-0
 Suellen Karine Cervelin - Eng. Civil - Crea/SC 166.933-0

ARQUITETÔNICO

ARQ ÚNICA

Qualquer alteração deverá ser autorizada pelo responsável técnico e previamente aprovada junto ao corpo de bombeiros militar.

Assinatura Responsável Técnico	Assinatura Prefeito(a) Municipal
Desenho:	Data: Julho / 2021
Escala: Indicada (s)	Área Total: 1208,72 m²