



PLANTA BAIXA
ESCALA 1:50

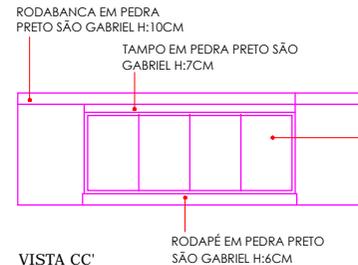


VISTA CC'
ESCALA 1:50

MÓVEL EM MDF CINZA COBALTO, PORTAS DE ABRIR COM AMORTECIMENTO DE IMPACTO, PUXADOR VERSATILLE CROMADO.

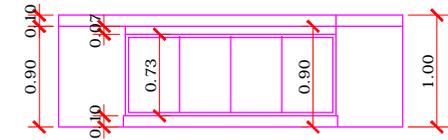

VISTA CC'
ESCALA 1:50

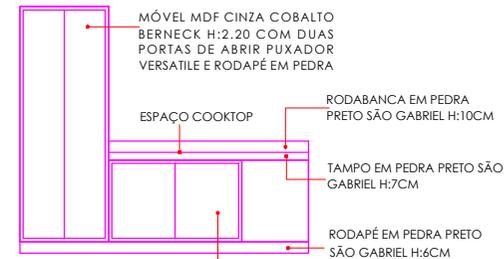


VISTA AA'
ESCALA 1:50

MÓVEL MDF CINZA COBALTO BERNECK H:2.20 COM DUAS PORTAS DE ABRIR PUXADOR VERSATILE E RODAPÉ EM PEDRA


RODABANCA EM PEDRA PRETO SÃO GABRIEL H:10CM

TAMPO EM PEDRA PRETO SÃO GABRIEL H:7CM

RODAPÉ EM PEDRA PRETO SÃO GABRIEL H:6CM

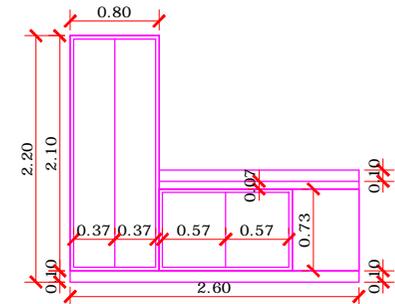

VISTA AA'
ESCALA 1:50

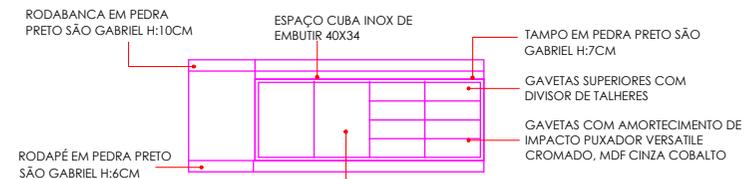

VISTA BB'
ESCALA 1:50


ESPAÇO CUBA INOX DE EMBUTIR 40X34

TAMPO EM PEDRA PRETO SÃO GABRIEL H:7CM

GAVETAS SUPERIORES COM DIVISOR DE TALHERES

GAVETAS COM AMORTECIMENTO DE IMPACTO PUXADOR VERSATILE CROMADO, MDF CINZA COBALTO

PORTAS DE ABRIR COM AMORTECIMENTO DE IMPACTO PUXADOR VERSATILE CROMADO, MDF CINZA COBALTO

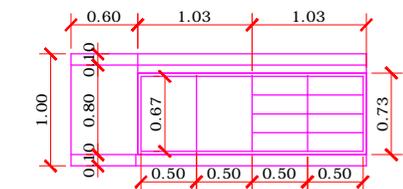

VISTA BB'
ESCALA 1:50