



MÓVEL MDF CINZA COBALTO BERNECK H:2,20, PORTAS DE CORRER, MDF CINZA COBALTO, DIVISÓRIAS INTERNAS EM MDF BRANCO 150MM, PORTA COM CHAVES.

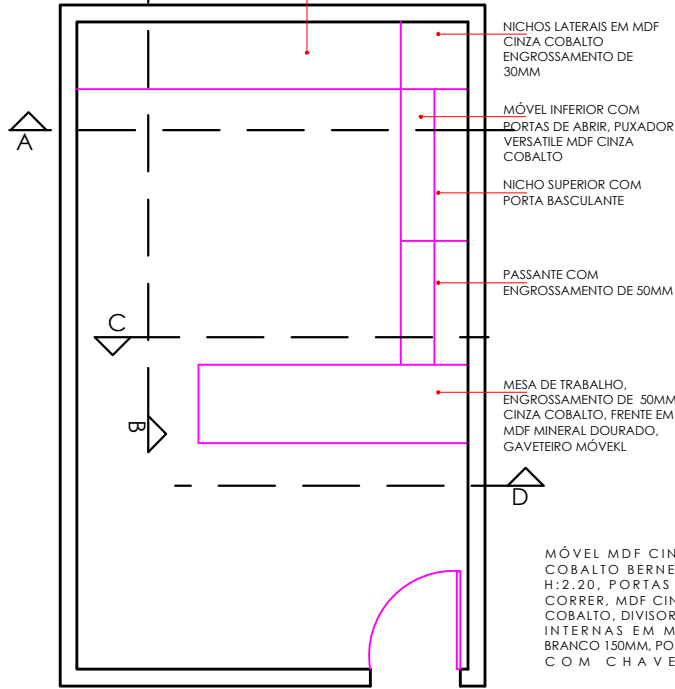

PLANTA BAIXA
ESCALA 1:50

MESA DE TRABALHO, ENGROSSAMENTO DE 50MM CINZA COBALTO, FRENTE EM MDF MINERAL DOURADO

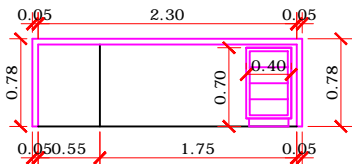

VISTA CC'
ESCALA 1:50

NICHOS LATERAIS EM MDF CINZA COBALTO ENGROSSAMENTO DE 30MM

MÓVEL INFERIOR COM BORTAS DE ABRIR, PUXADOR VERSÁTIL MDF CINZA COBALTO

NICHO SUPERIOR COM PORTA BASCULANTE

PASSANTE COM ENGROSSAMENTO DE 50MM

MESA DE TRABALHO, ENGROSSAMENTO DE 50MM CINZA COBALTO, FRENTE EM MDF MINERAL DOURADO, GAVETEIRO MÓVEL


MÓVEL MDF CINZA COBALTO BERNECK H:2,20, PORTAS DE CORRER, MDF CINZA COBALTO, DIVISÓRIAS INTERNAS EM MDF BRANCO 150MM, PORTA COM CHAVES.

MÓVEL MDF CINZA COBALTO BERNECK H:2,20, PORTAS DE CORRER, MDF CINZA COBALTO, DIVISÓRIAS INTERNAS EM MDF BRANCO 150MM, PORTA COM CHAVES.

NICHOS LATERAIS EM MDF CINZA COBALTO ENGROSSAMENTO DE 30MM

NICHO SUPERIOR COM PORTA BASCULANTE

MÓVEL INFERIOR COM PORTAS DE ABRIR, PUXADOR VERSÁTIL MDF CINZA COBALTO

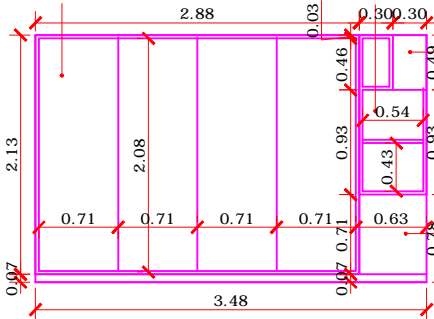


VISTA AA'
ESCALA 1:50

PORTA BASCULANTE

FUNDO EM MDF CINZA COBALTO

FUNDO EM MDF MINERAL DOURADO


PASSANTE COM ENGROSSAMENTO DE 50MM

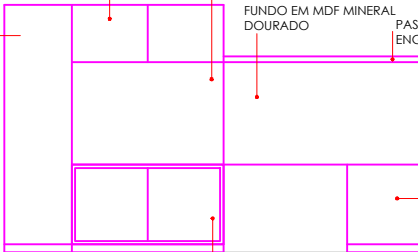


VISTA BB'
ESCALA 1:50

MÓVEL INFERIOR COM PORTAS DE ABRIR, PUXADOR VERSÁTIL MDF CINZA COBALTO

MESA DE TRABALHO, ENGROSSAMENTO DE 50MM CINZA COBALTO, FRENTE EM MDF MINERAL DOURADO, GAVETEIRO MÓVEL

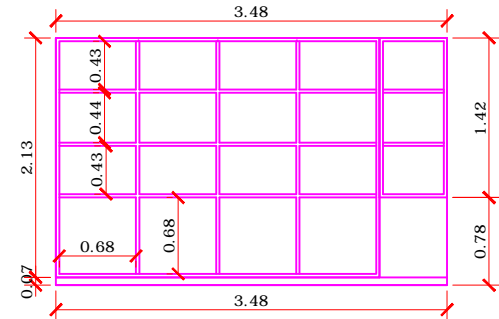


VISTA AA'
ESCALA 1:50

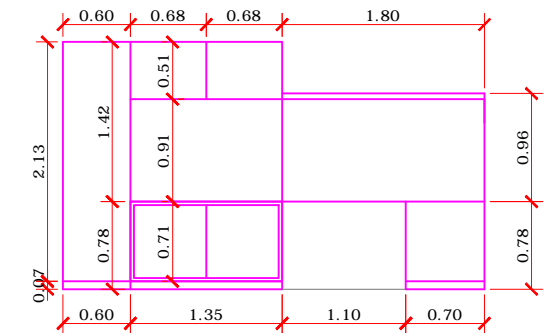

VISTA BB'
ESCALA 1:50

ENGROSSAMENTO EM MDF CINZA COBALTO 50MM

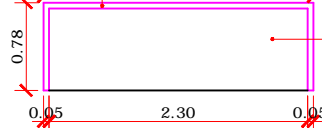

VISTA DD'
ESCALA 1:50

MESA DE TRABALHO, ENGROSSAMENTO DE 50MM CINZA COBALTO, FRENTE EM MDF MINERAL DOURADO.