


AÉREO SUPERIOR ENGROSSADO
80MM, CINZA COBALTO BERNECK

FUNDO PARA TELEVISOR,
AFASTADO DA PAREDE
Mineral Dourado - Linha
Singular Duratex

MÓVEL INFERIOR EM MDF CINZA
COBALTO BERNECK, CAIXARIA DE
30MM, PORTAS DE CORRER COM
CHAVE, E UM GAVETEIRO MÓVEL
COM RODINHA, COM CHAVE E
PUXADOR EM CAVA.

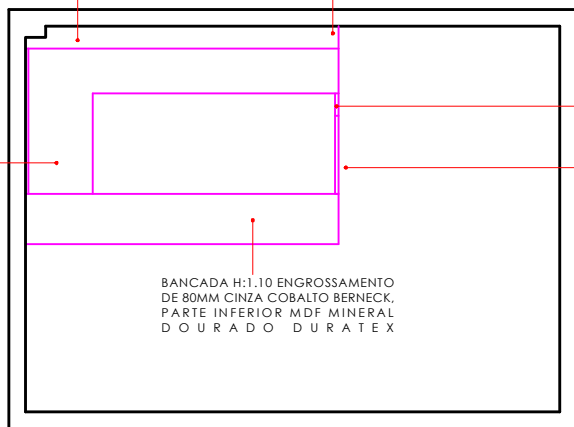


BANCADA H:1.10 ENGROSSAMENTO
DE 80MM CINZA COBALTO BERNECK,
PARTE INFERIOR MDF MINERAL
D O U R A D O D U R A T E X

LATERAL FIXA: 30MM CINZA
COBALTO BERNECK

PORTA VAI E VEM CINZA
COBALTO BERNECK

ENVELOPAMENTO DE PILAR EM MDF

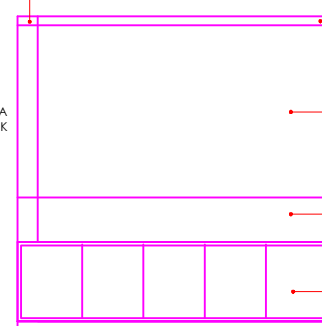


AÉREO SUPERIOR ENGROSSADO
80MM, CINZA COBALTO BERNECK

FUNDO PARA TELEVISOR,
AFASTADO DA PAREDE Mineral
Dourado - Linha Singular Duratex

FUNDO EM CINZA COBALTO
BERNECK, CAVA PARA FITA DE LED


MÓVEL INFERIOR EM MDF CINZA
COBALTO BERNECK, CAIXARIA DE
30MM, PORTAS DE CORRER COM
CHAVE, E AMORTECIMENTO DE
IMPACTO. PARTE INTERNA DO MÓVEL
EM MDF CINZA COBALTO E
PRATELEIRA INTERNA EM MDF 150MM

VISTA A'
ESCALA 1:50

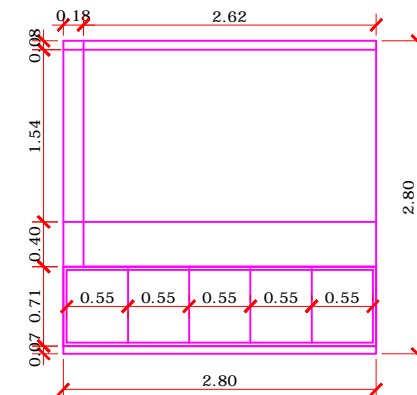


VISTA A'
ESCALA 1:50

PLANTA BAIXA
ESCALA= 1:50

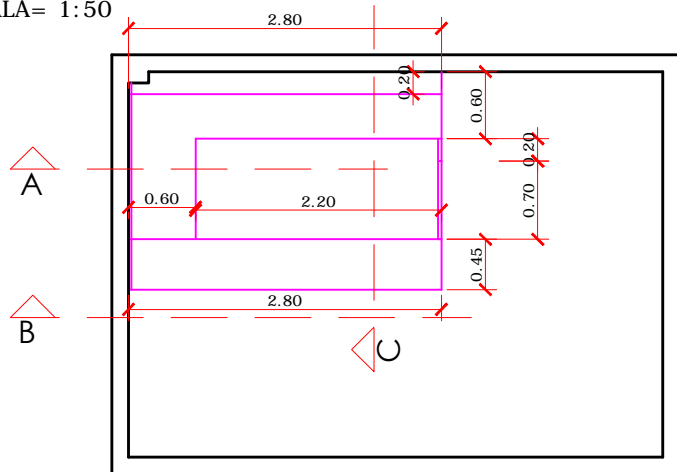

BANCADA H:1.10 ENGROSSAMENTO
DE 80MM CINZA COBALTO BERNECK,
PARTE INFERIOR MDF MINERAL
D O U R A D O D U R A T E X


VISTA B'
ESCALA 1:50

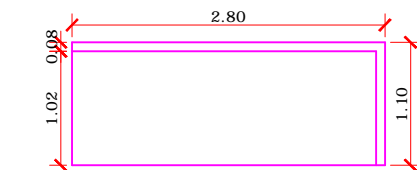

VISTA B'
ESCALA 1:50

PLANTA BAIXA
ESCALA= 1:50

BANCADA H:1.10 ENGROSSAMENTO
DE 80MM CINZA COBALTO BERNECK,
PARTE INFERIOR MDF MINERAL
D O U R A D O D U R A T E X

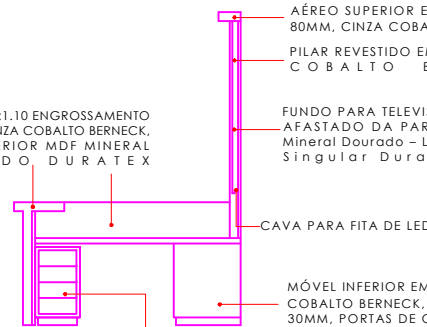

AÉREO SUPERIOR ENGROSSADO
80MM, CINZA COBALTO BERNECK

PILAR REVESTIDO EM MDF CINZA
COBALTO BERNECK

FUNDO PARA TELEVISOR,
AFASTADO DA PAREDE
Mineral Dourado - Linha
Singular Duratex

CAVA PARA FITA DE LED

MÓVEL INFERIOR EM MDF CINZA
COBALTO BERNECK, CAIXARIA DE
30MM, PORTAS DE CORRER COM
CHAVE E AMORTECIMENTO DE
IMPACTO, PUXADOR 7000 ALUMINIO.

VISTA C'
ESCALA 1:50

UM GAVETEIRO MÓVEL COM
RODINHA, COM CHAVE E
PUXADOR EM CAVA.

