




PLANTA BAIXA RECEPÇÃO
ESCALA= 1:50

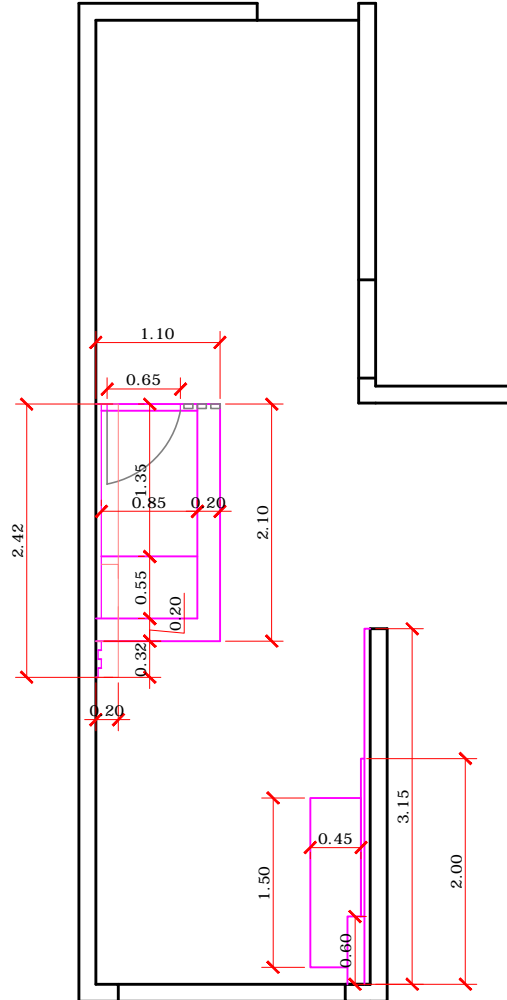


PLANTA BAIXA RECEPÇÃO
ESCALA= 1:50

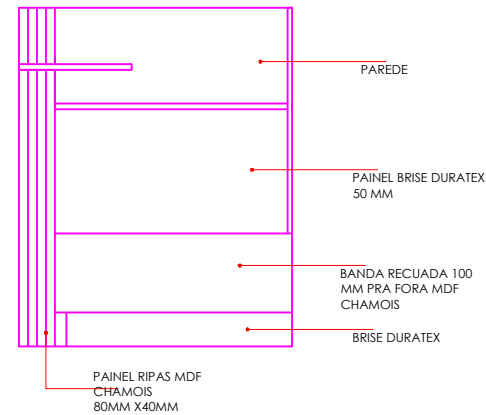


VISTA A'
ESCALA 1:50

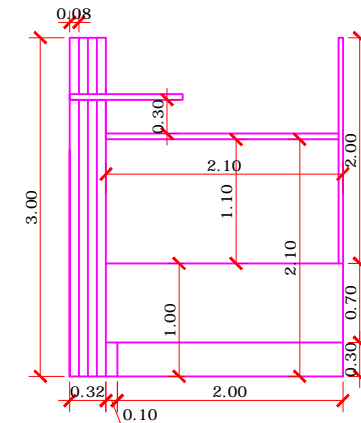

VISTA A'
ESCALA 1:50

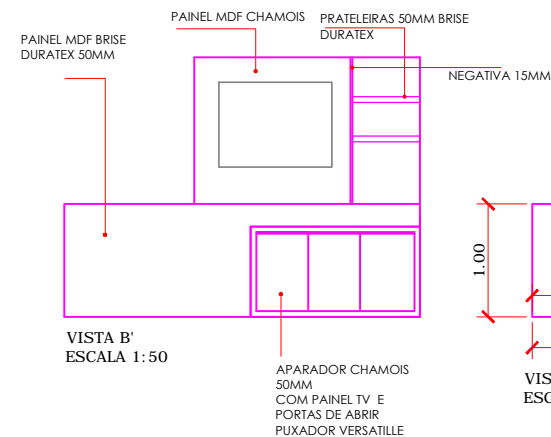

VISTA B'
ESCALA 1:50

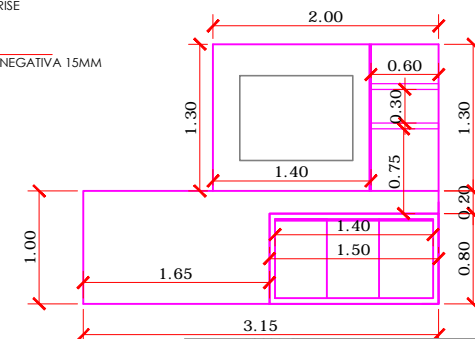

VISTA B'
ESCALA 1:50

