




PLANTA BAIXA DEPOSITO FARMÁCIA  
ESCALA= 1:50

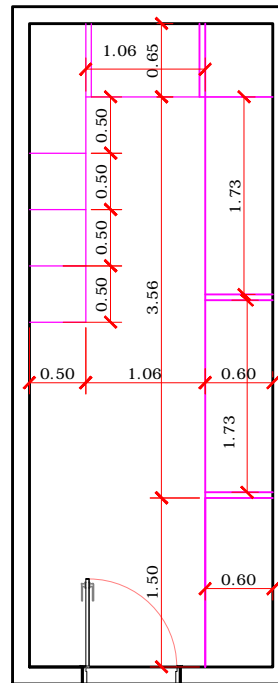

PLANTA BAIXA DEPOSITO FARMÁCIA  
ESCALA= 1:50

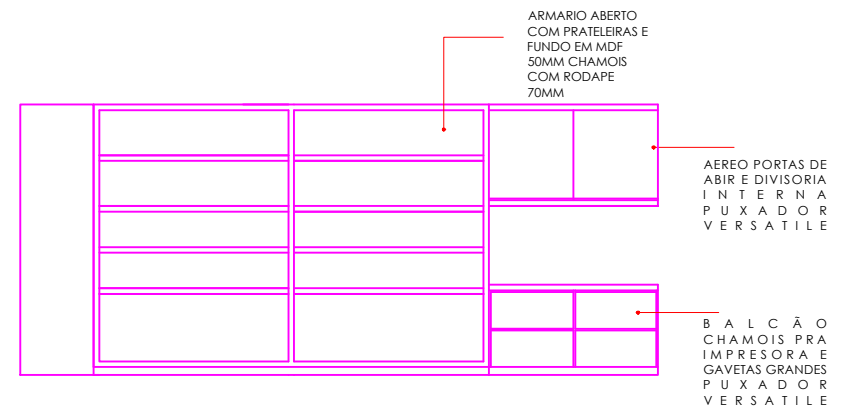

VISTA A'  
ESCALA 1:50

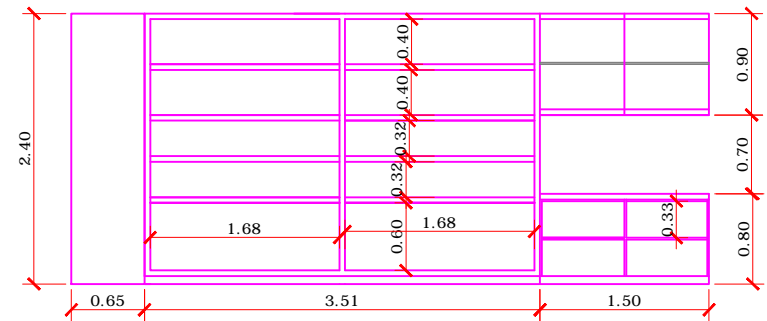

VISTA A'  
ESCALA 1:50