


BALCÃO COM CUBA DE INOX - COM RODAPE EM PEDRA DE 70MM BRANCO  
ITAUNAS MDF CHAMOIS COM PORTAS DE ABRIR

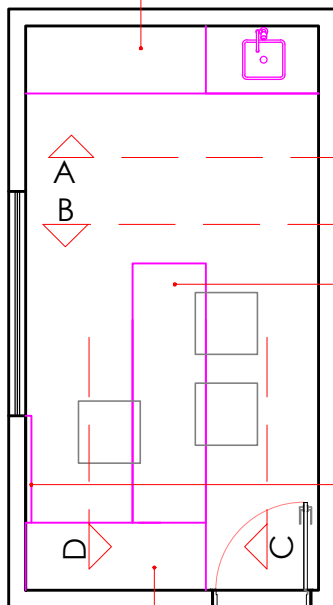


MESA CHAMOIS MDF 50MM GAVETEIRO MOVEL LATERAL COM CHAVE

MDF PRA PASSAGEM DE TOMADAS

GAVETAS PRA PASTA SUSPENSA

PLANTA BAIXA SALA FISIOTERAPEUTA  
ESCALA= 1:50

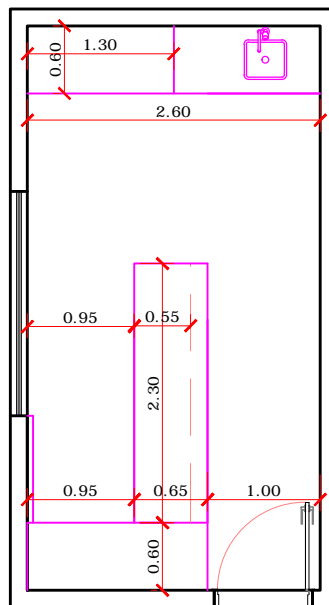


PLANTA BAIXA SALA FISIOTERAPEUTA  
ESCALA= 1:50




VISTA A'  
ESCALA 1:50

BALCÃO COM CUBA DE INOX - COM RODAPE EM PEDRA DE 70MM BRANCO  
ITAUNAS MDF CHAMOIS COM PORTAS DE ABRIR COM DIVISORIA INTERNA PUXADOR VERSATILE

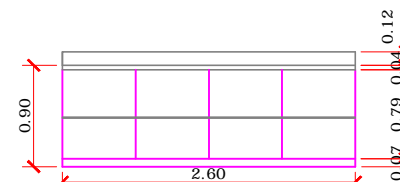


VISTA A'  
ESCALA 1:50

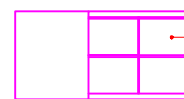


VISTA B'  
ESCALA 1:50

4 GAVETAS PRA PASTA SUSPENSA CANTO NICHOS PRA CPU COMPUTADOR

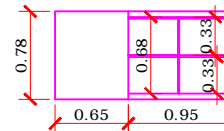


VISTA B'  
ESCALA 1:50

 

VISTA C'  
ESCALA 1:50

MESA CHAMOIS MDF 50MM GAVETEIRO LATERAL COM CHAVE INTERNA

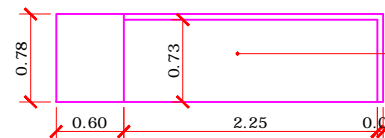


VISTA C'  
ESCALA 1:50

MESA CHAMOIS MDF 50MM GAVETEIRO LATERAL COM CHAVE INTERNA

MESA CHAMOIS MDF 50MM GAVETEIRO LATERAL COM CHAVE



VISTA D'  
ESCALA 1:50

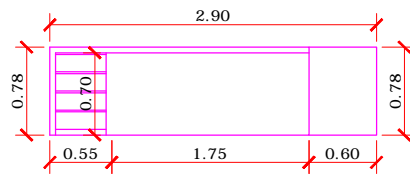

VISTA D'  
ESCALA 1:50