


NICHO SUPERIOR
CHAMOIS 50MM
E ARMÁRIO
INFERIOR COM
PORTAS DE ABRIR E
GAVETAS PUXADOR
VERSATILE

ACABAMENTO
50MM CHAMOIS
PRA GELADEIRA,
CONFERIR
TAMANHO


ARMÁRIO COM
PORTAS DE ABRIR E
DIVISORIA INTERNA
PUXADOR
VERSATILE

BIOMBO ARTICULAVEL
COM DOBRADIÇAS
4 FOLHAS DE 500MM E
ALTURA 1800 MM
MDF CHAMOIS

MESA 50 MM CHAMOIS
ABERTA
E NICHO CPU LATERAL

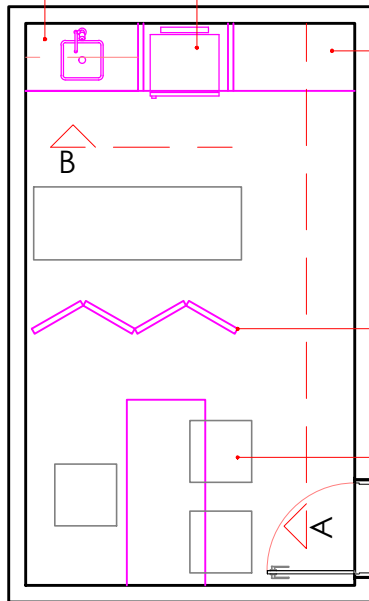


PLANTA BAIXA SALA VACINA
ESCALA= 1:50

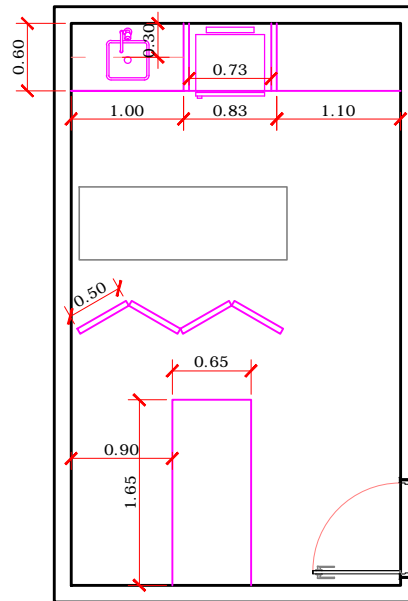


PLANTA BAIXA SALA VACINA
ESCALA= 1:50

NICHO SUPERIOR
CHAMOIS 50MM
E ARMÁRIO
INFERIOR COM
PORTAS DE ABRIR E
GAVETAS PUXADOR
VERSATILE
RODAPE EM
GRANITO E
BANCADA COM
RODABANCA

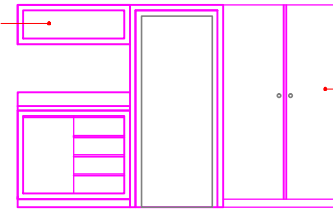


VISTA A'
ESCALA 1:50

ARMÁRIO COM
PORTAS DE ABRIR E
DIVISORIA INTERNA
PUXADOR
VERSATILE
E CHAVE
RODAPE EM
GRANITO BRANCO
ITAUANA S

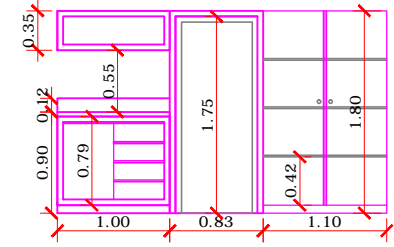

VISTA A'
ESCALA 1:50


BIOMBO ARTICULAVEL
COM DOBRADIÇAS
4 FOLHAS DE 500MM E
ALTURA 1800 MM
MDF CHAMOIS

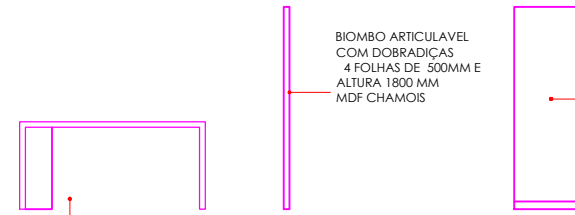

VISTA A'
ESCALA 1:50

MESA 50 MM CHAMOIS ABERTA
E ESPAÇO CPU E ESTABILIZADOR
LADO PAREDE

ARMÁRIO COM
PORTAS DE ABRIR E
DIVISORIA INTERNA
PUXADOR
VERSATILE
E CHAVE

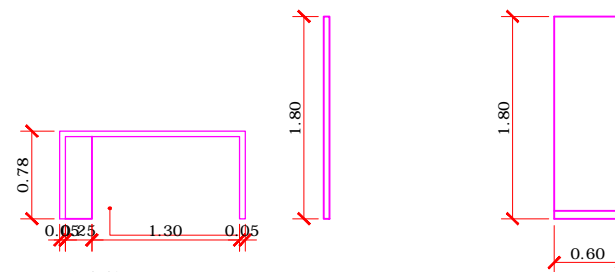

VISTA A'
ESCALA 1:50