




FACHADA FRONTAL
Escala 1:175

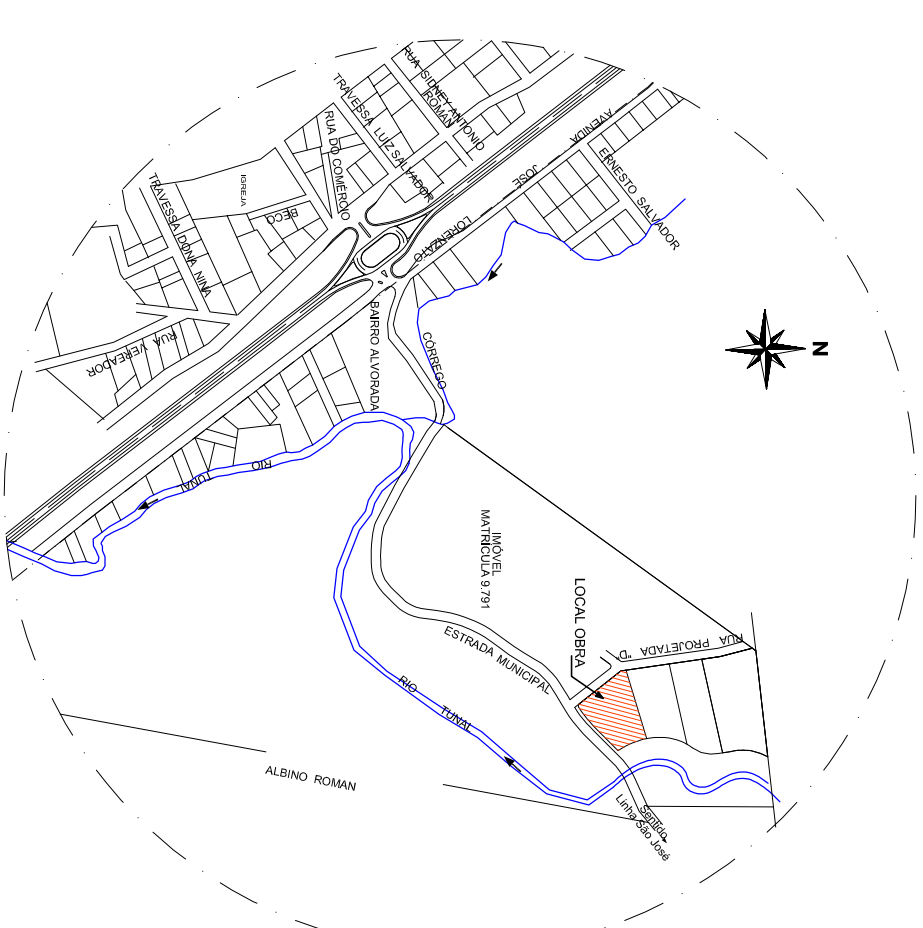


SITUAÇÃO

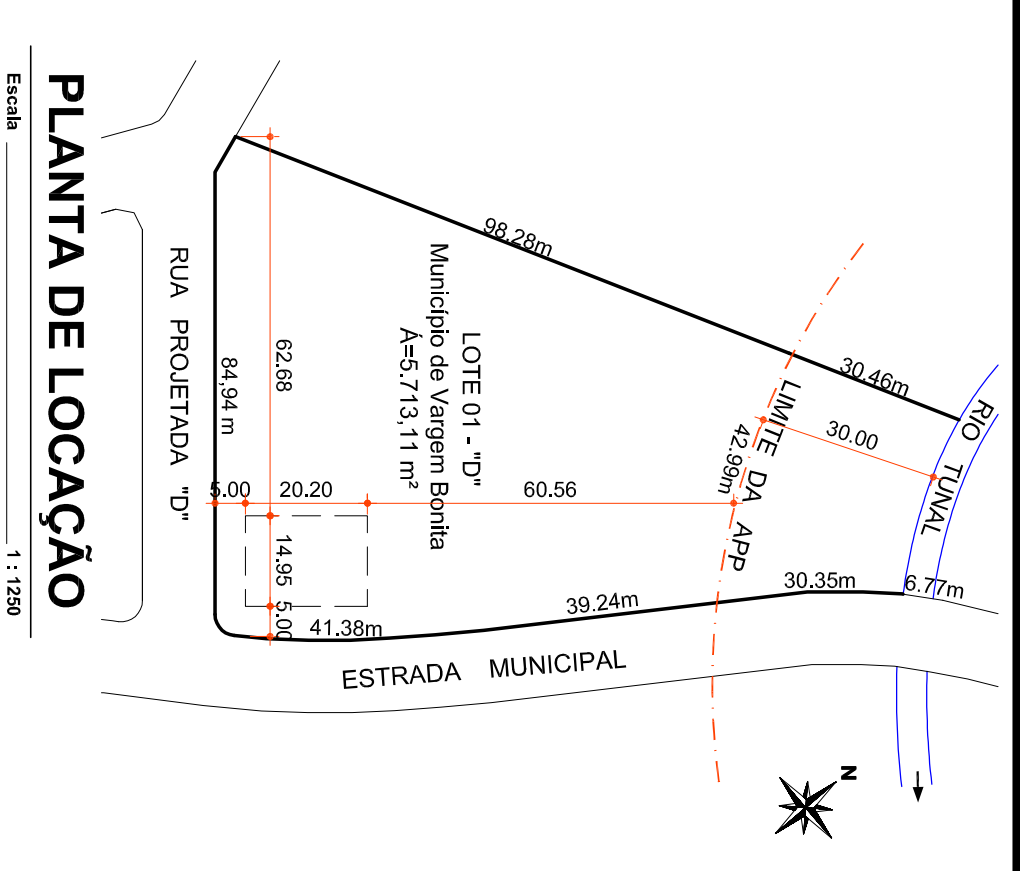


PLANTA DE LOCAÇÃO
Escala 1:1.200

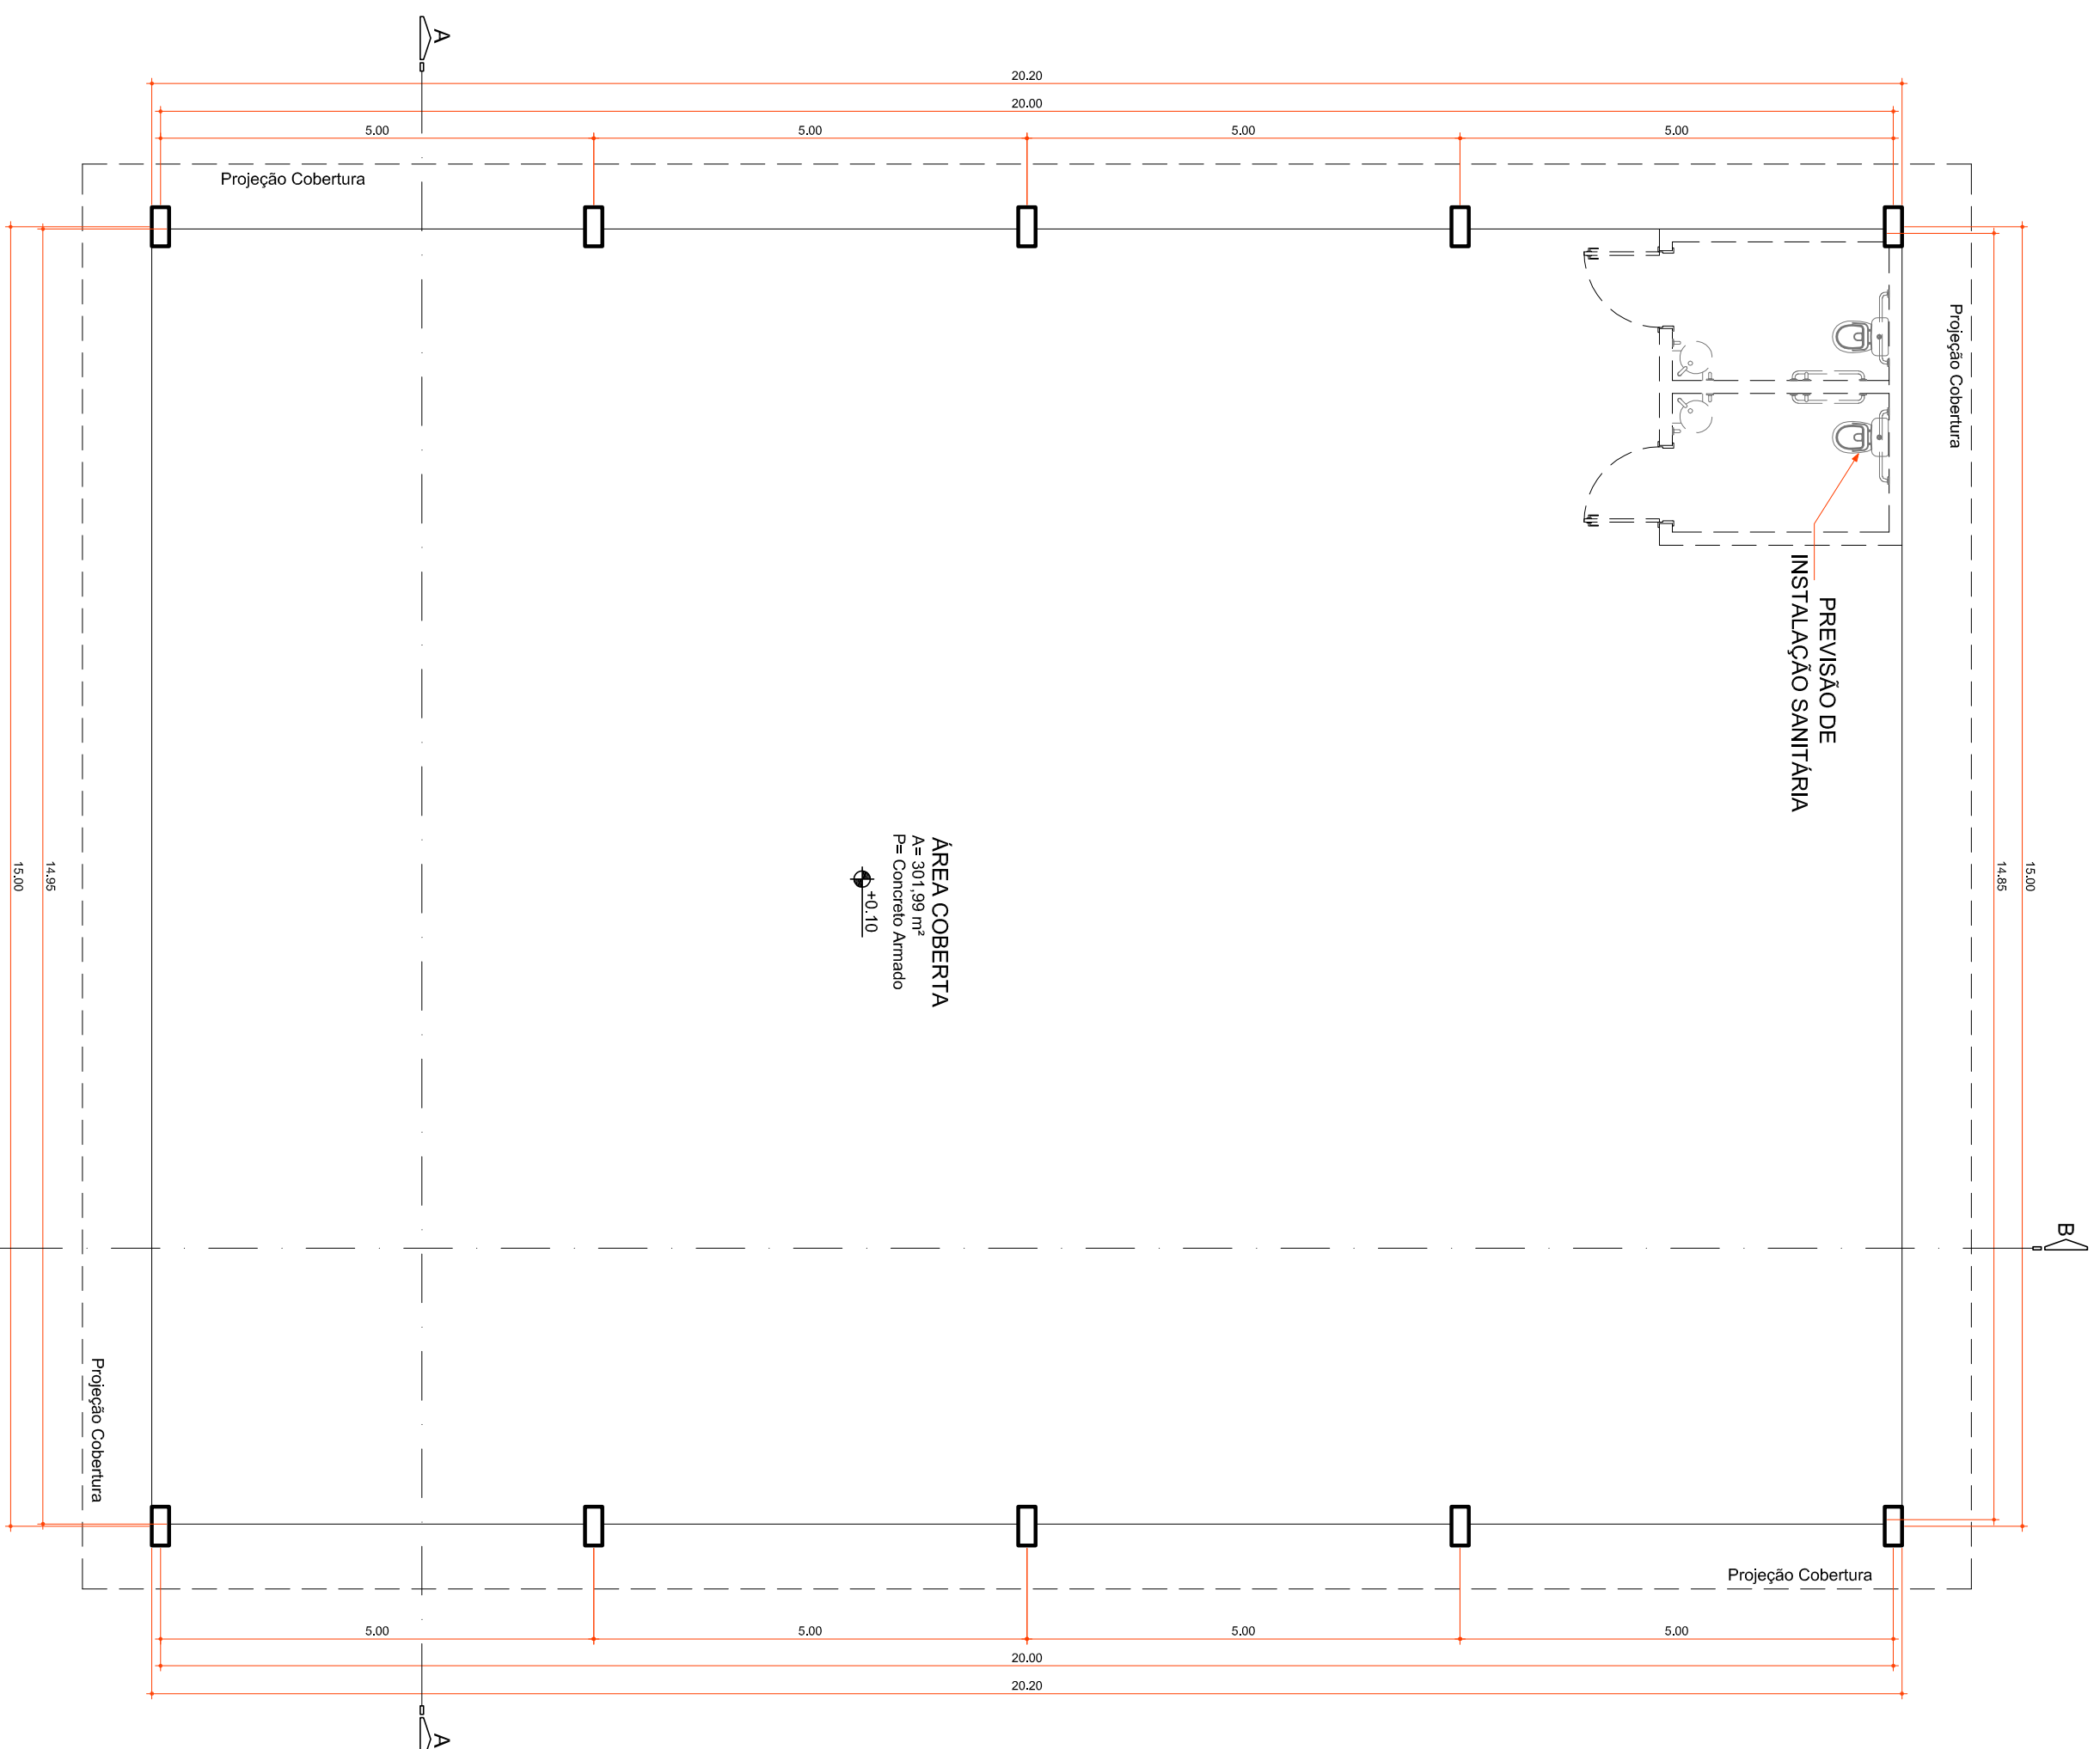


PLANTA BAIXA BARRAÇÃO
Área Coberta 311,89 m²
Escala 1:175

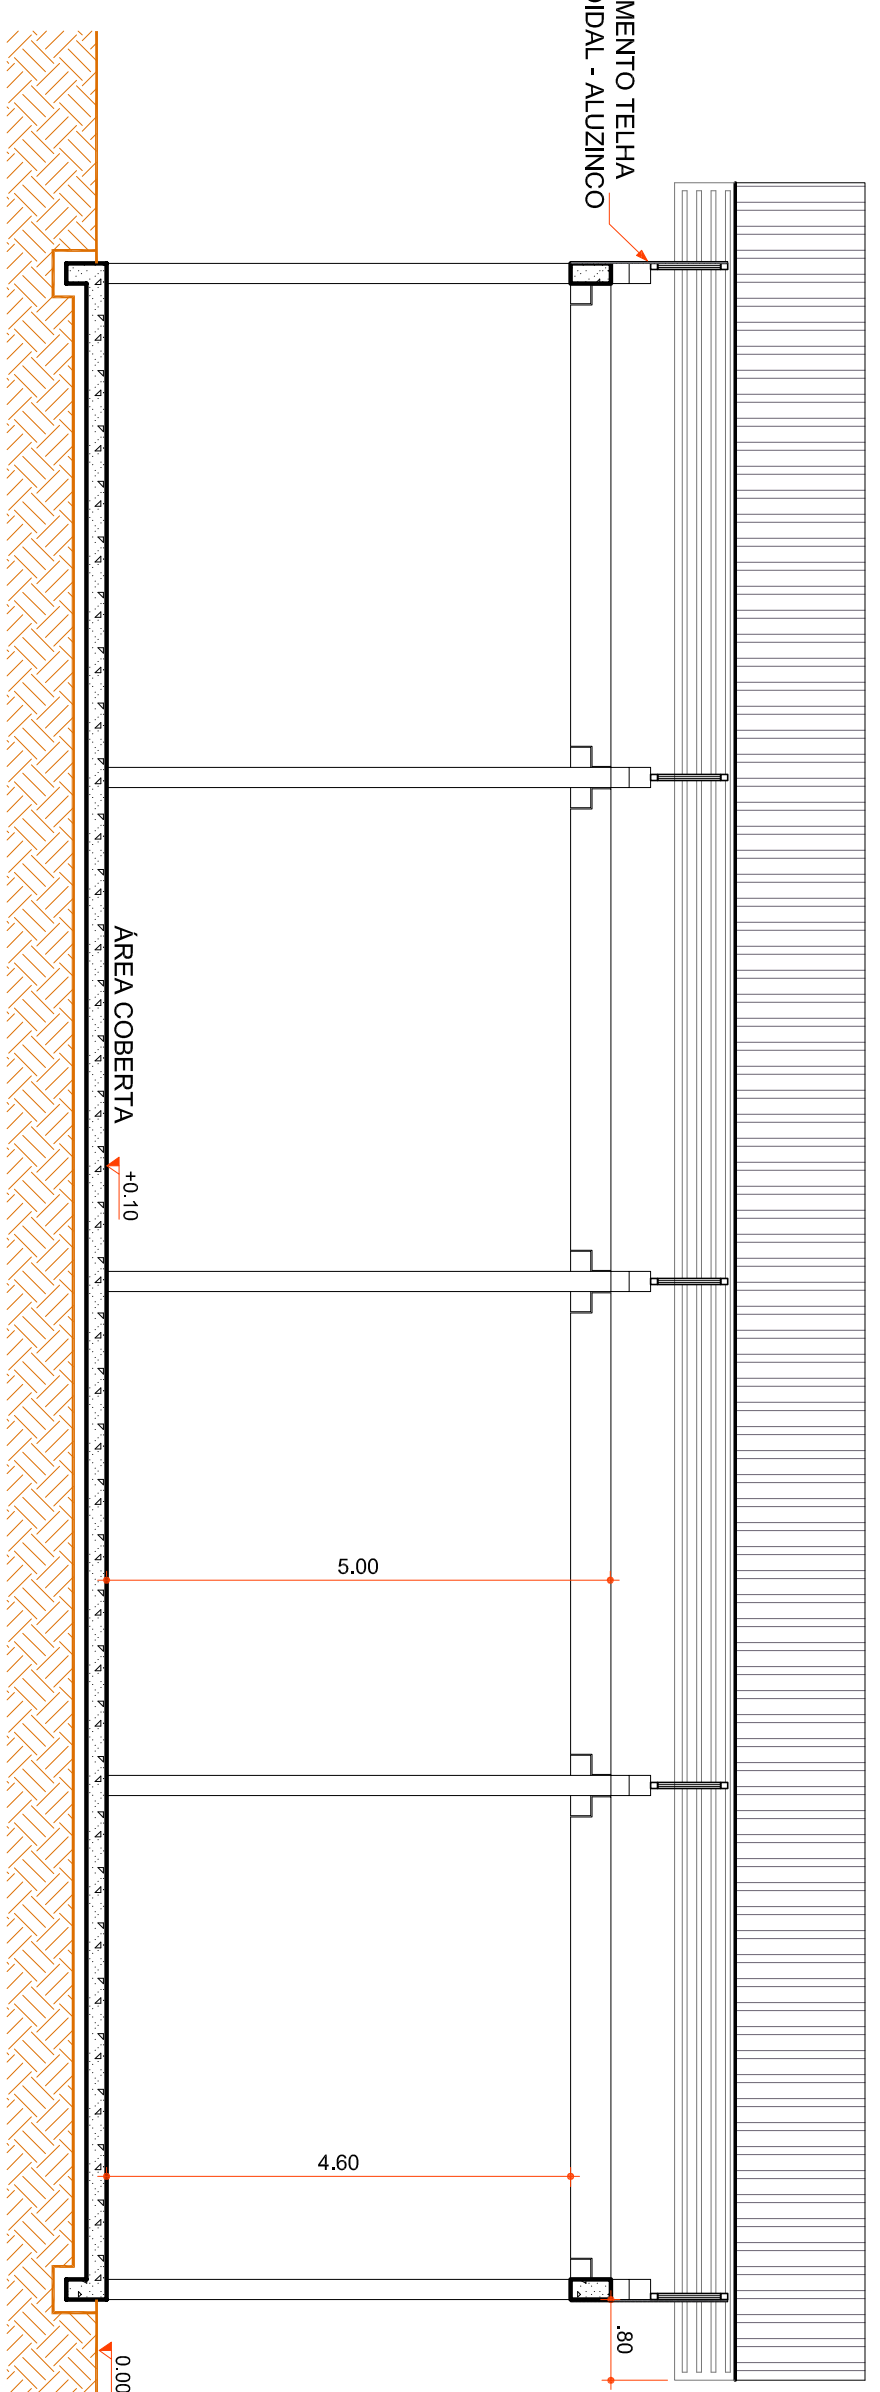

CORTE - BB
Escala 1:175

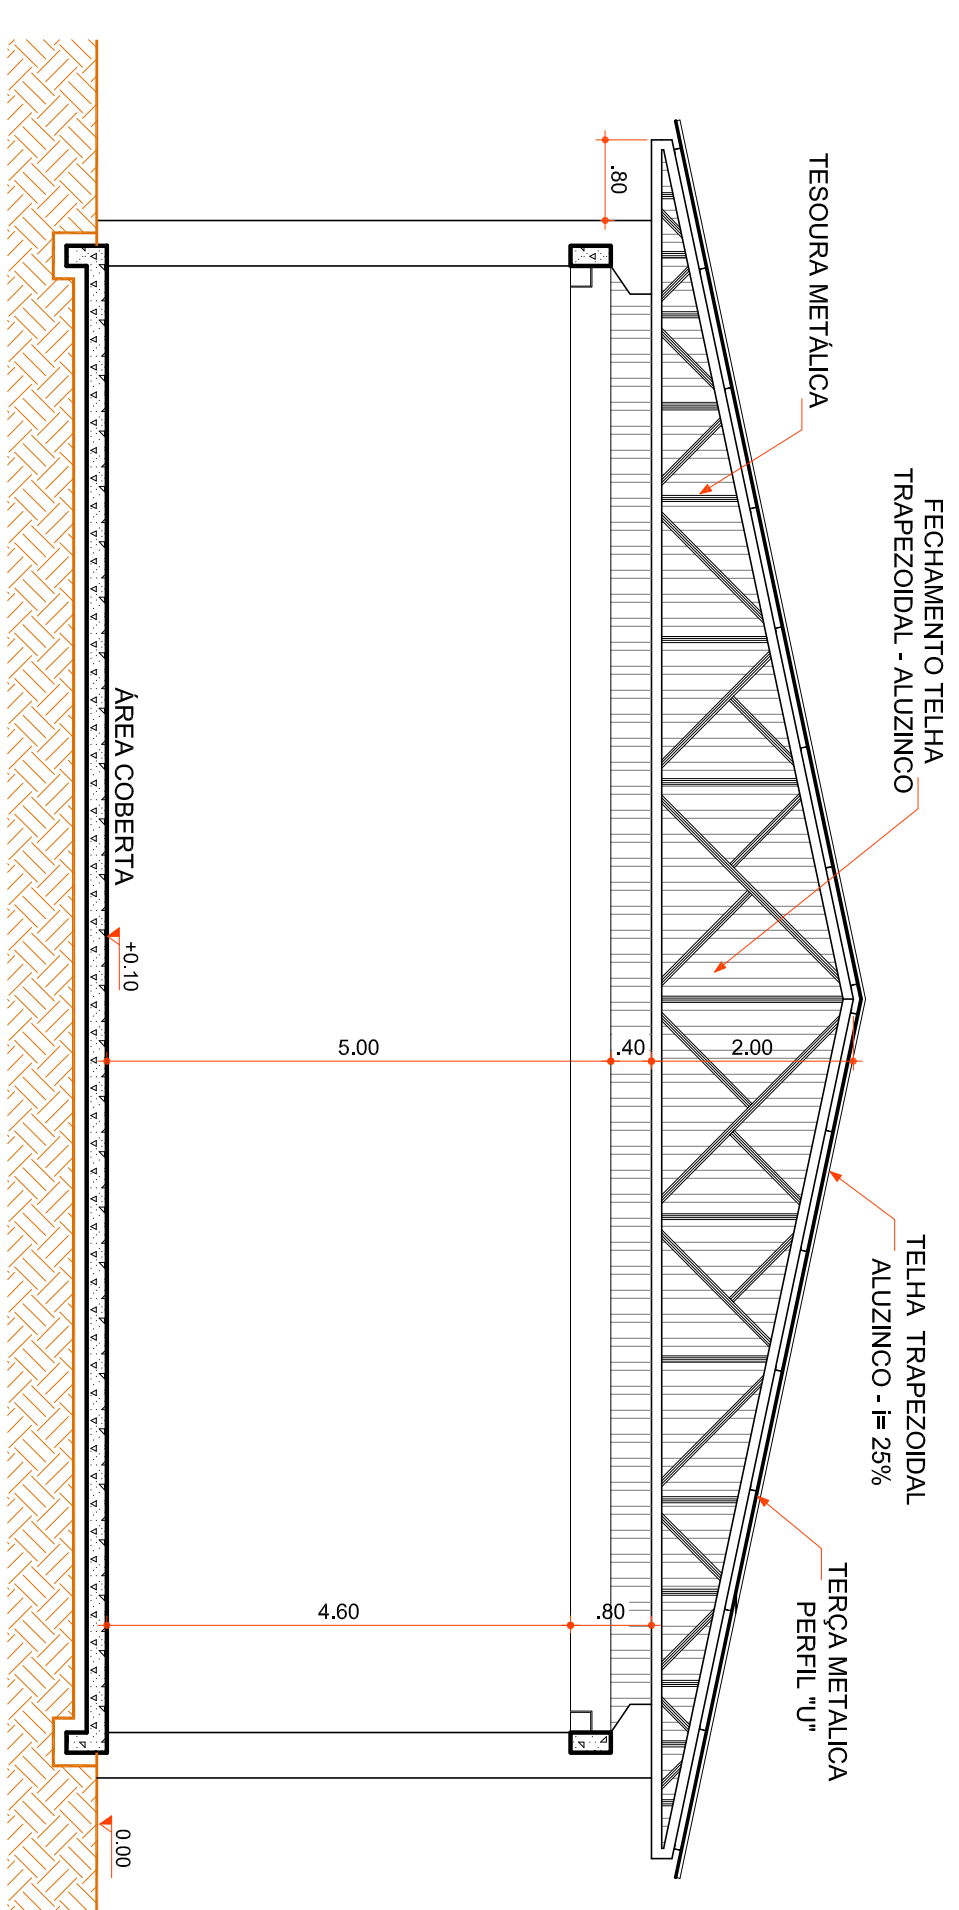

CORTE - AA

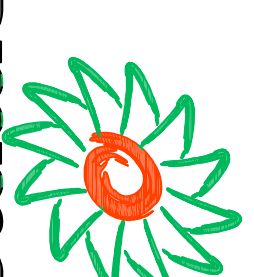

Rua Roberto Trompinski, 682 - andar - Tel: 49 3522 2000 Fax: 35220205 www.ammoc.com.br
PREFEITURA MUNICIPAL DE VARGEM BONITA

PROJETO DE UMA BARRAÇÃO EM ESTRUTURA PRÉ-MOLDADA
PROJETO ARQUITETÔNICO
 Local do Cliente: **RUA PROJETERADA "D" - DISTRITO INDUSTRIAL**
 Quaisquer alterações consulte os responsáveis técnicos

Assinatura Responsável Técnico: _____
 Assinatura Profissional em Exercício: _____
 Projeto: **DENIR NARCIZO ZULIANI - ENG. CIVIL - CREA/SC 50.805-8**
MICHEL ALBERTI - ENG. CIVIL - CREA/SC 80.033-6
ANA JÚLIA UNGERICH - ENG. CIVIL-CREA/SC 105.295-8
 Desenhista: **MARCO / 2017** Escala: **INDICADA(S)** Área Total: **301,99 m²**
 Aprovado: **ANDRÉ BEAL**

Projeto: **ARQ ÚNICA**