


PLANTA BAIXA GARAGEM MÁQUINAS

Área Coberta 2.484,00 m²
Escala 1:125

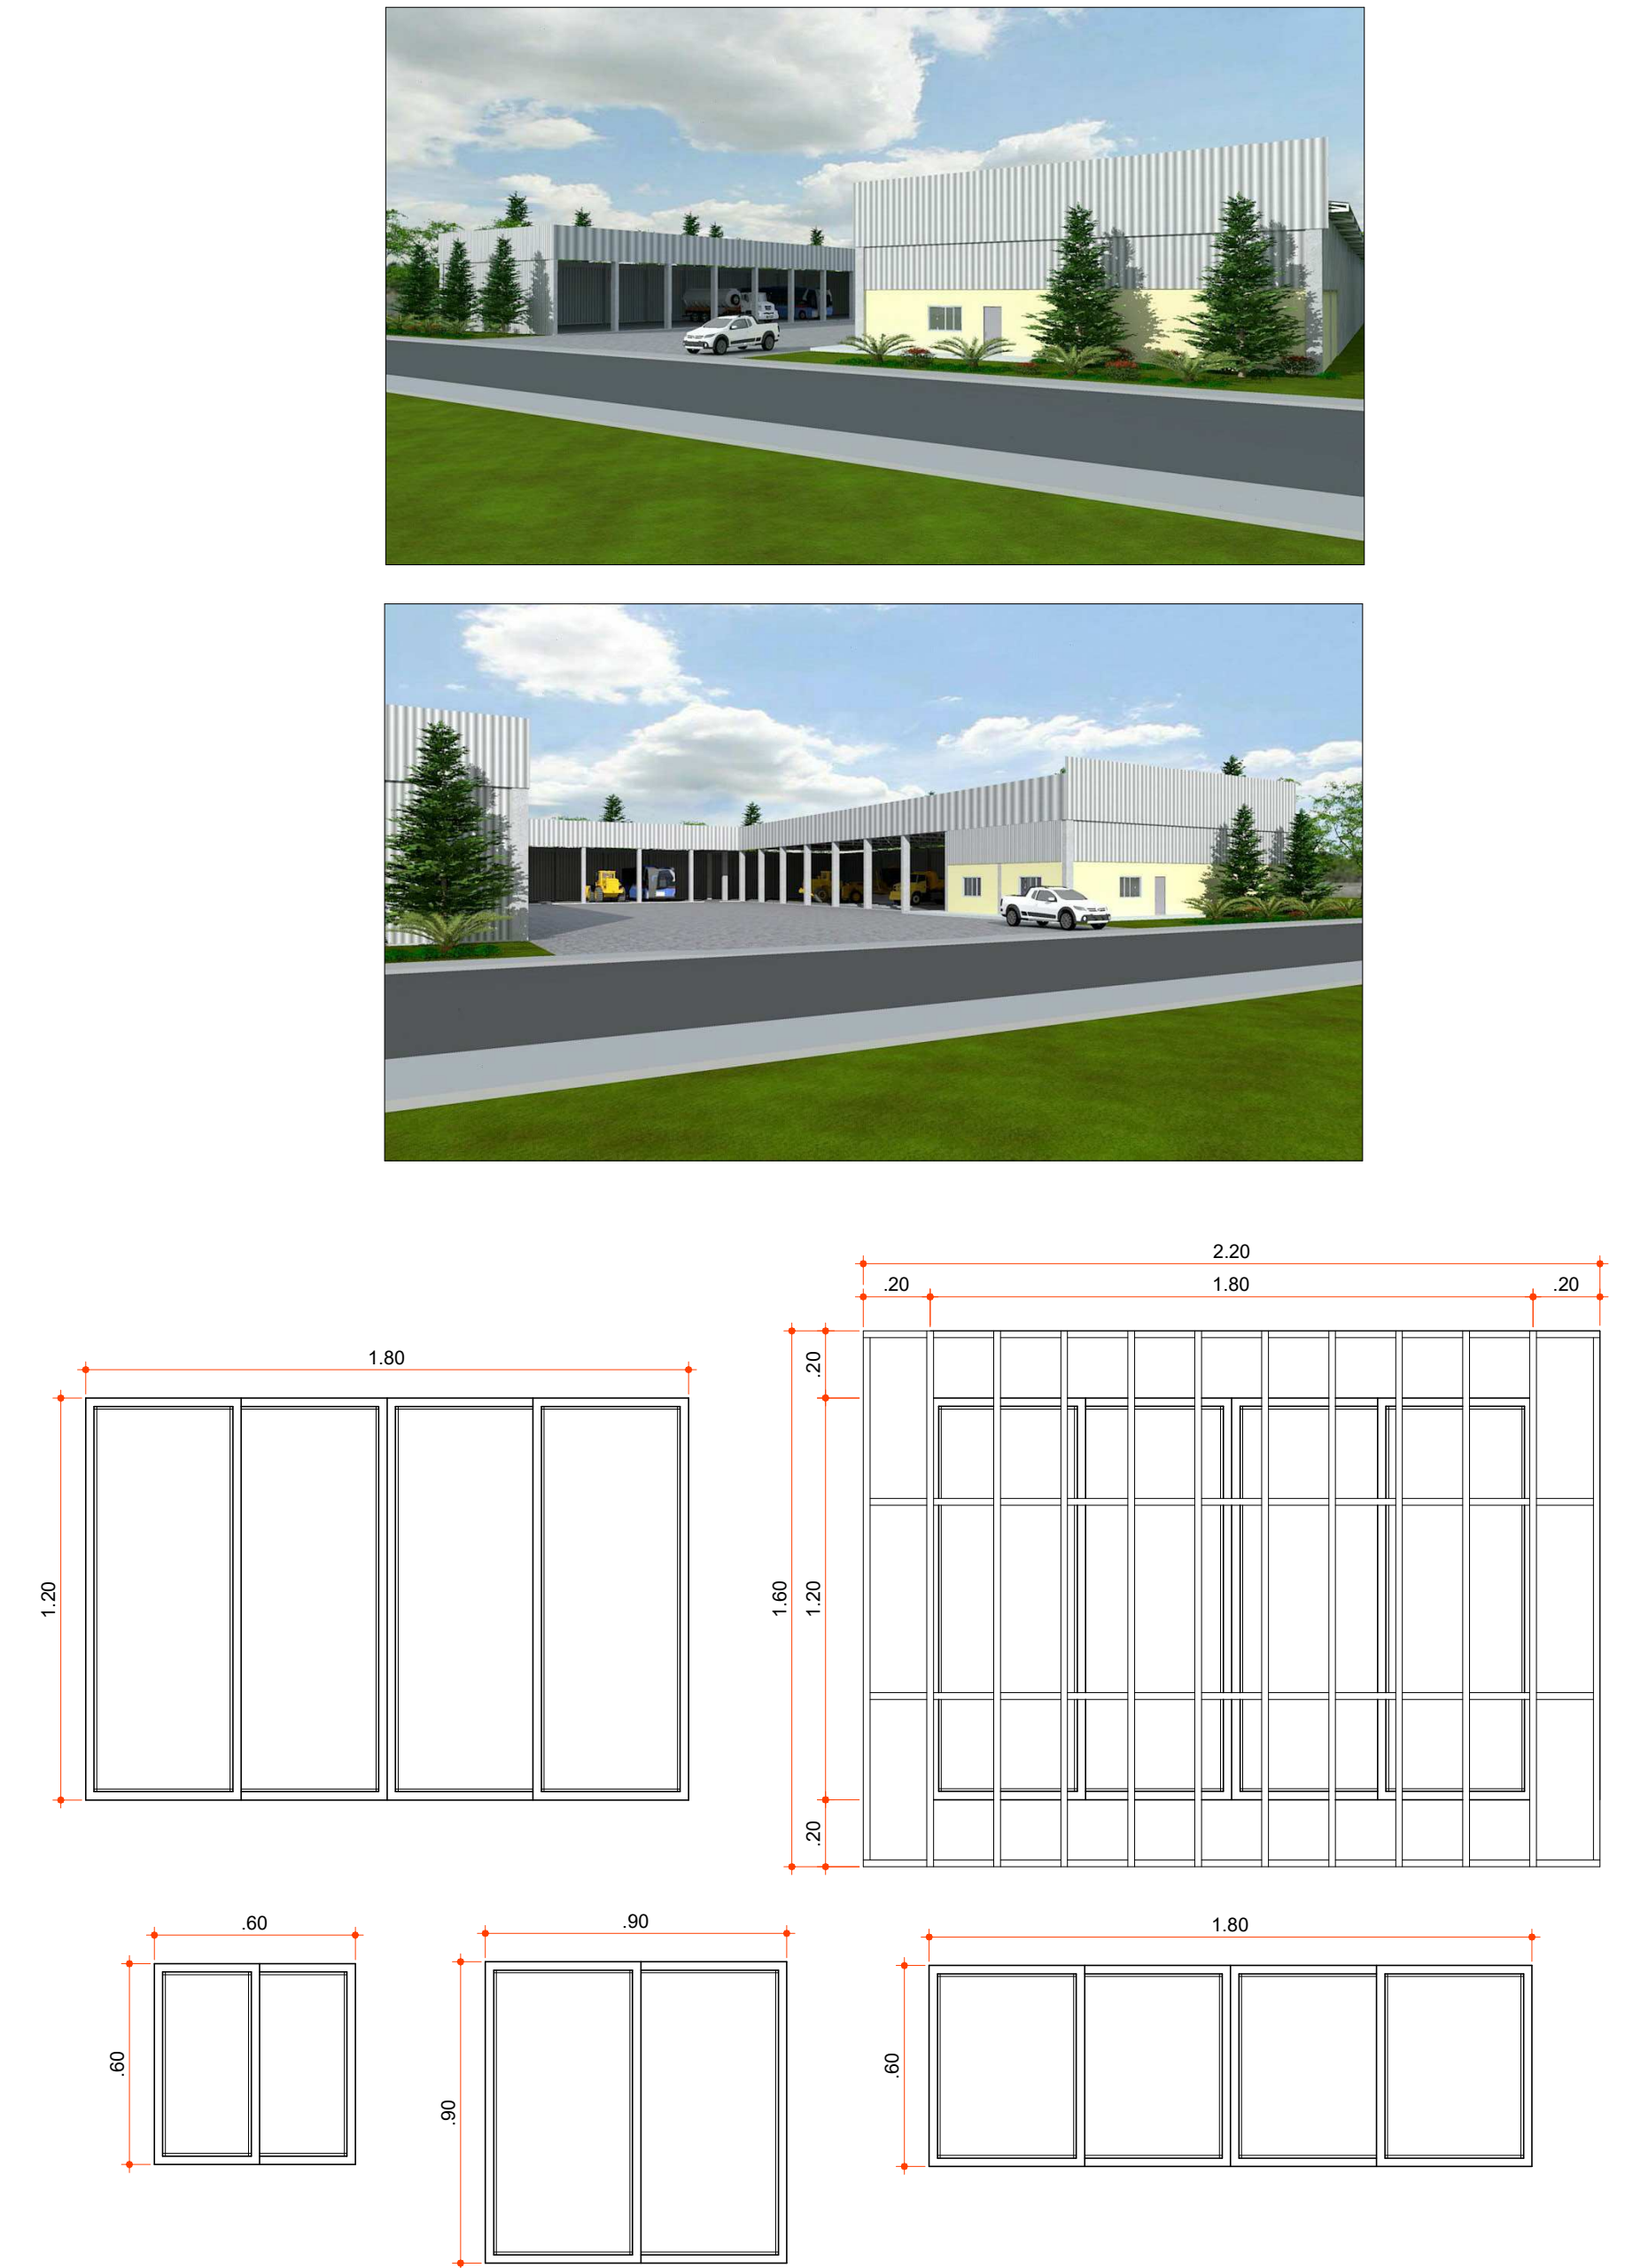

DETALHE ABERTURAS

Escala 1:20


COD	TIPO	LARGURA	ALTURA	PARAPEITO	MATERIAL	QTD	ÁREA (m ²)
J1	Janela de correr 2 folhas	60	60	150	Alumínio e Vidro	1	0,36
J2	Janela de correr 2 folhas	90	90	120	Alumínio e Vidro	1	0,81
J3	Janela de correr 2 folhas	180	60	150	Alumínio e Vidro	1	1,08
J4	Janela de correr 4 folhas	180	120	90	Alumínio e Vidro	3	2,16

P1	Porta de abrir	90	210	-	Alumínio c/ venez.	7	1,89
P2	Porta de abrir	80	210	-	Alumínio c/ venez.	1	1,68
P3	Porta de correr	100	210	-	Alumínio c/ venez.	1	2,10
P4	Porta de abrir 2 folhas	240	210	-	Aço	1	5,04

ESQUADRIAS


- PAREDE C/ REBOCO E PINTURA ACRÍLICA
- ▲ PAREDE C/ REBOCO E REVESTIMENTO CERÂMICO ATÉ 1,50 m
- ▼ PISO C/ REVESTIMENTO CERÂMICO
- PISO CONCRETO POLIDO
- ◆ LAJE REBOCADA

LEGENDA

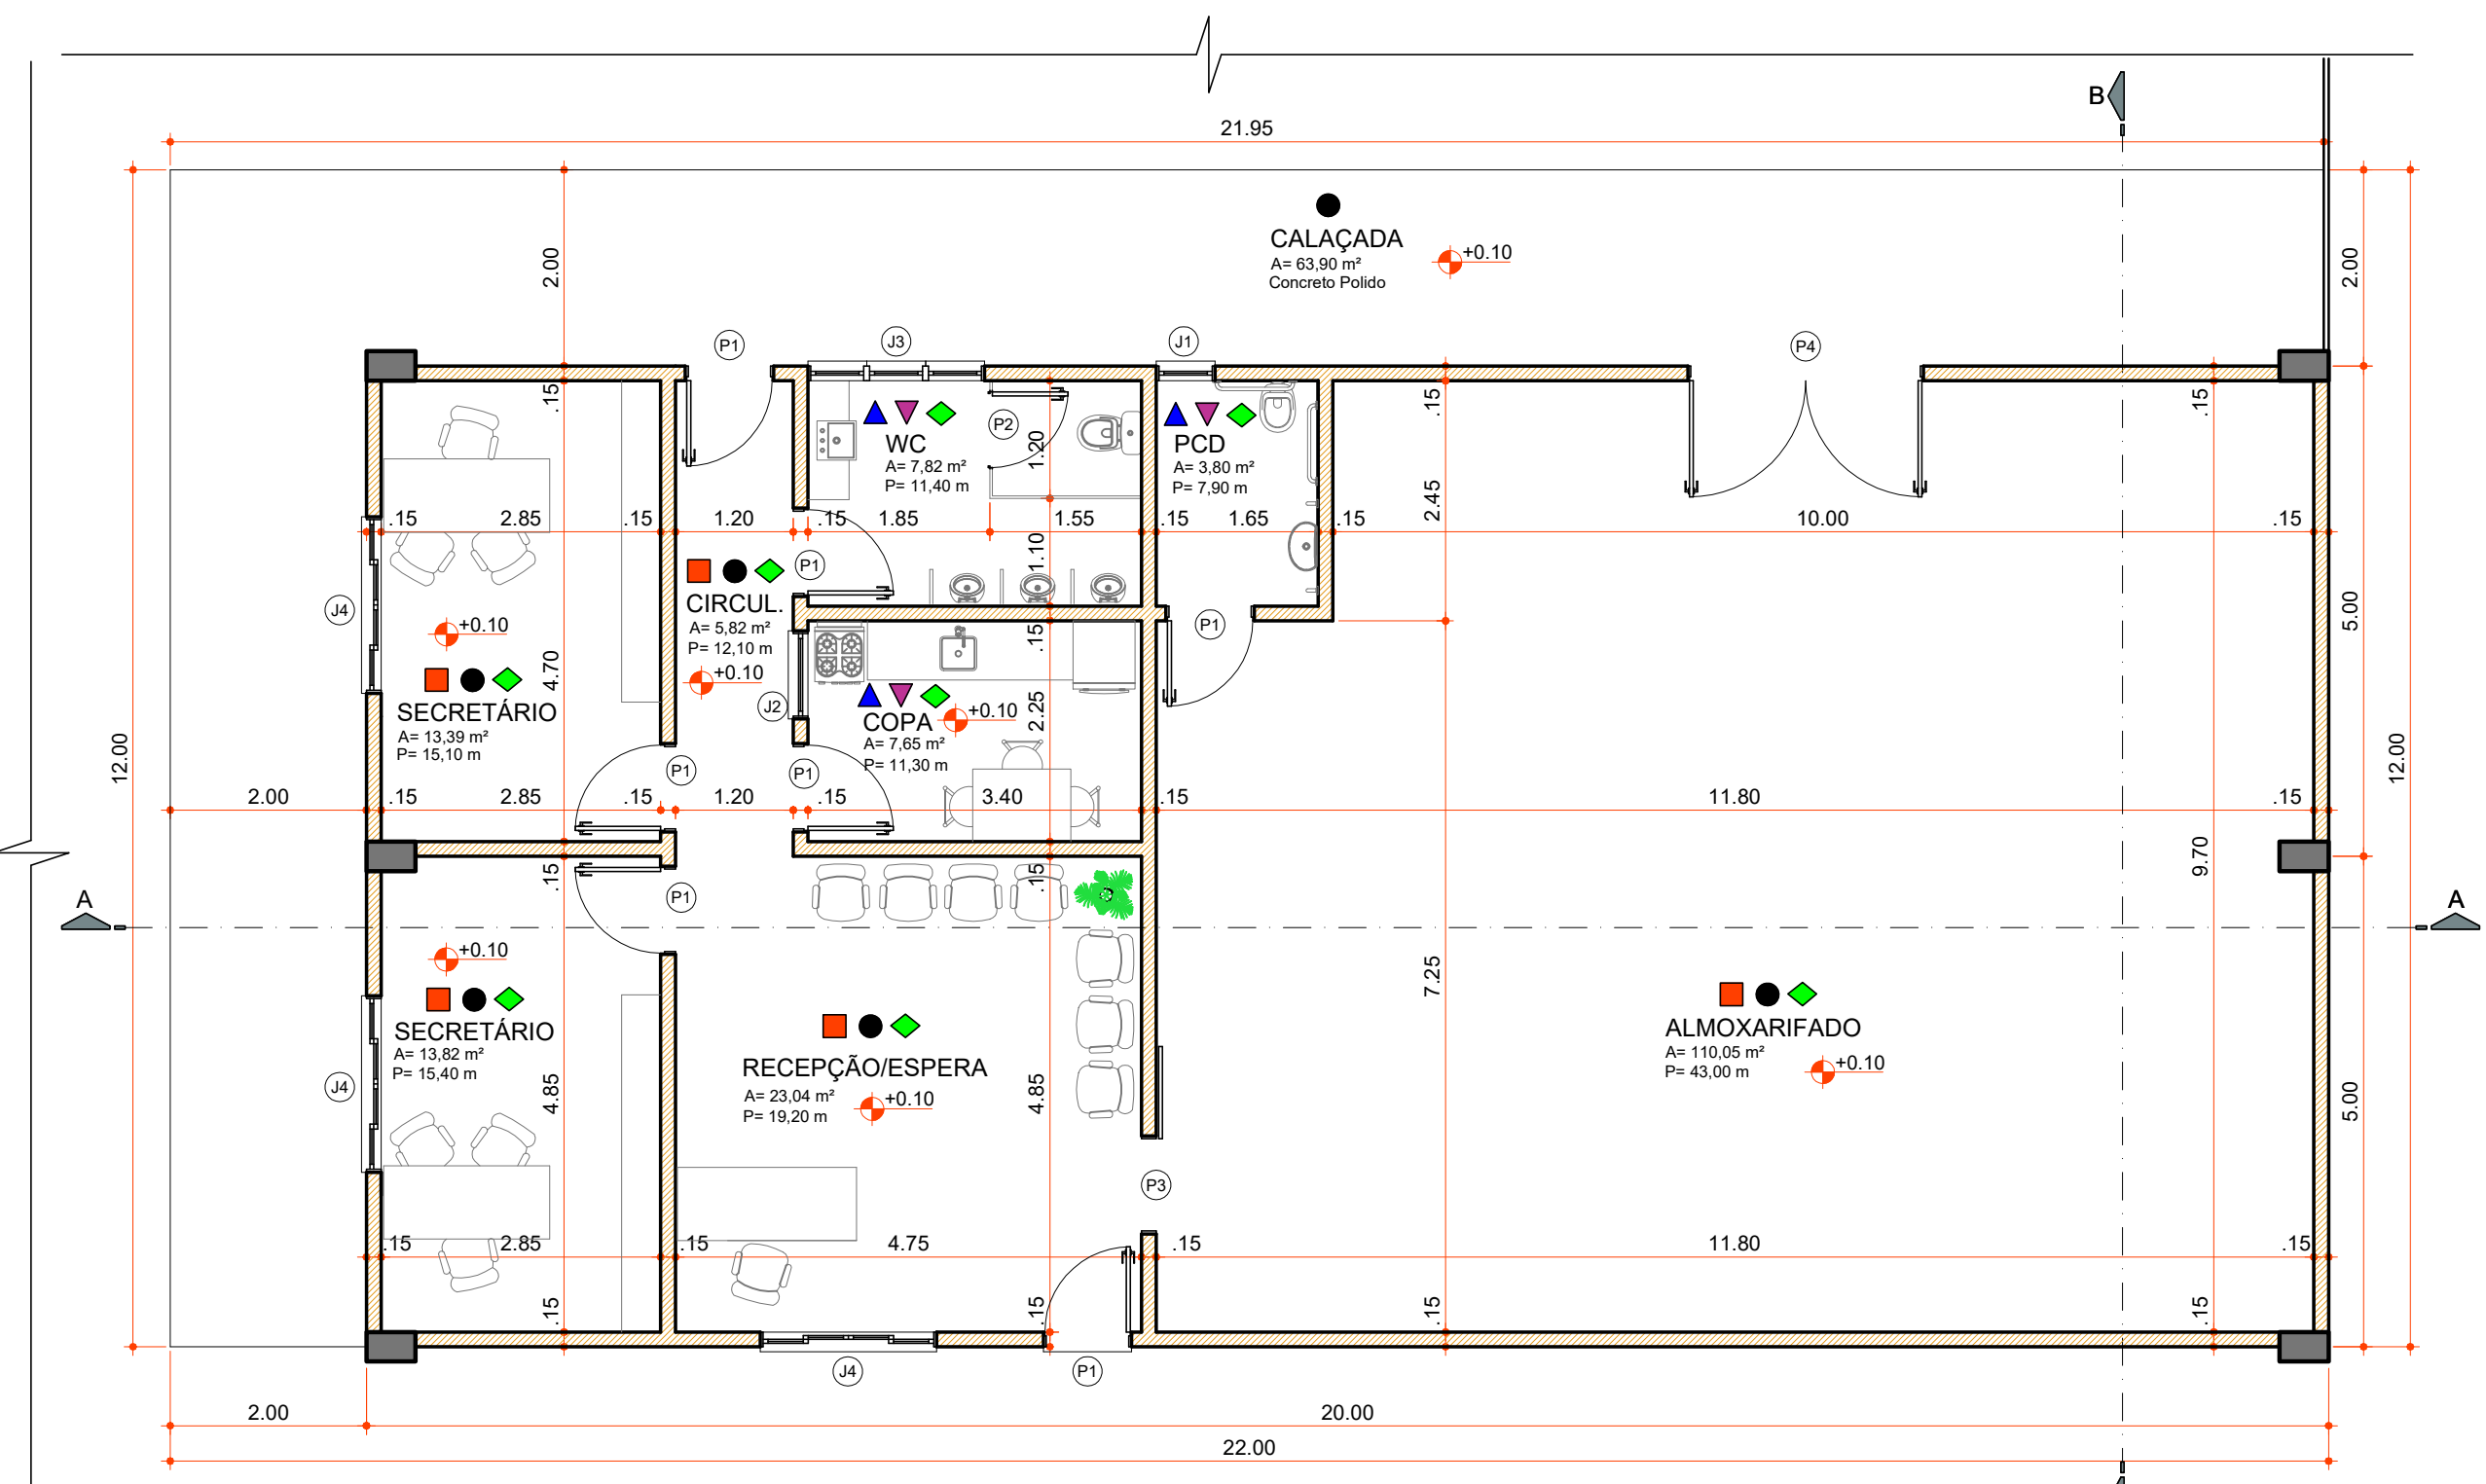

PLANTA BAIXA ADMINISTRATIVO

Área 200,00 m²
Escala 1:75

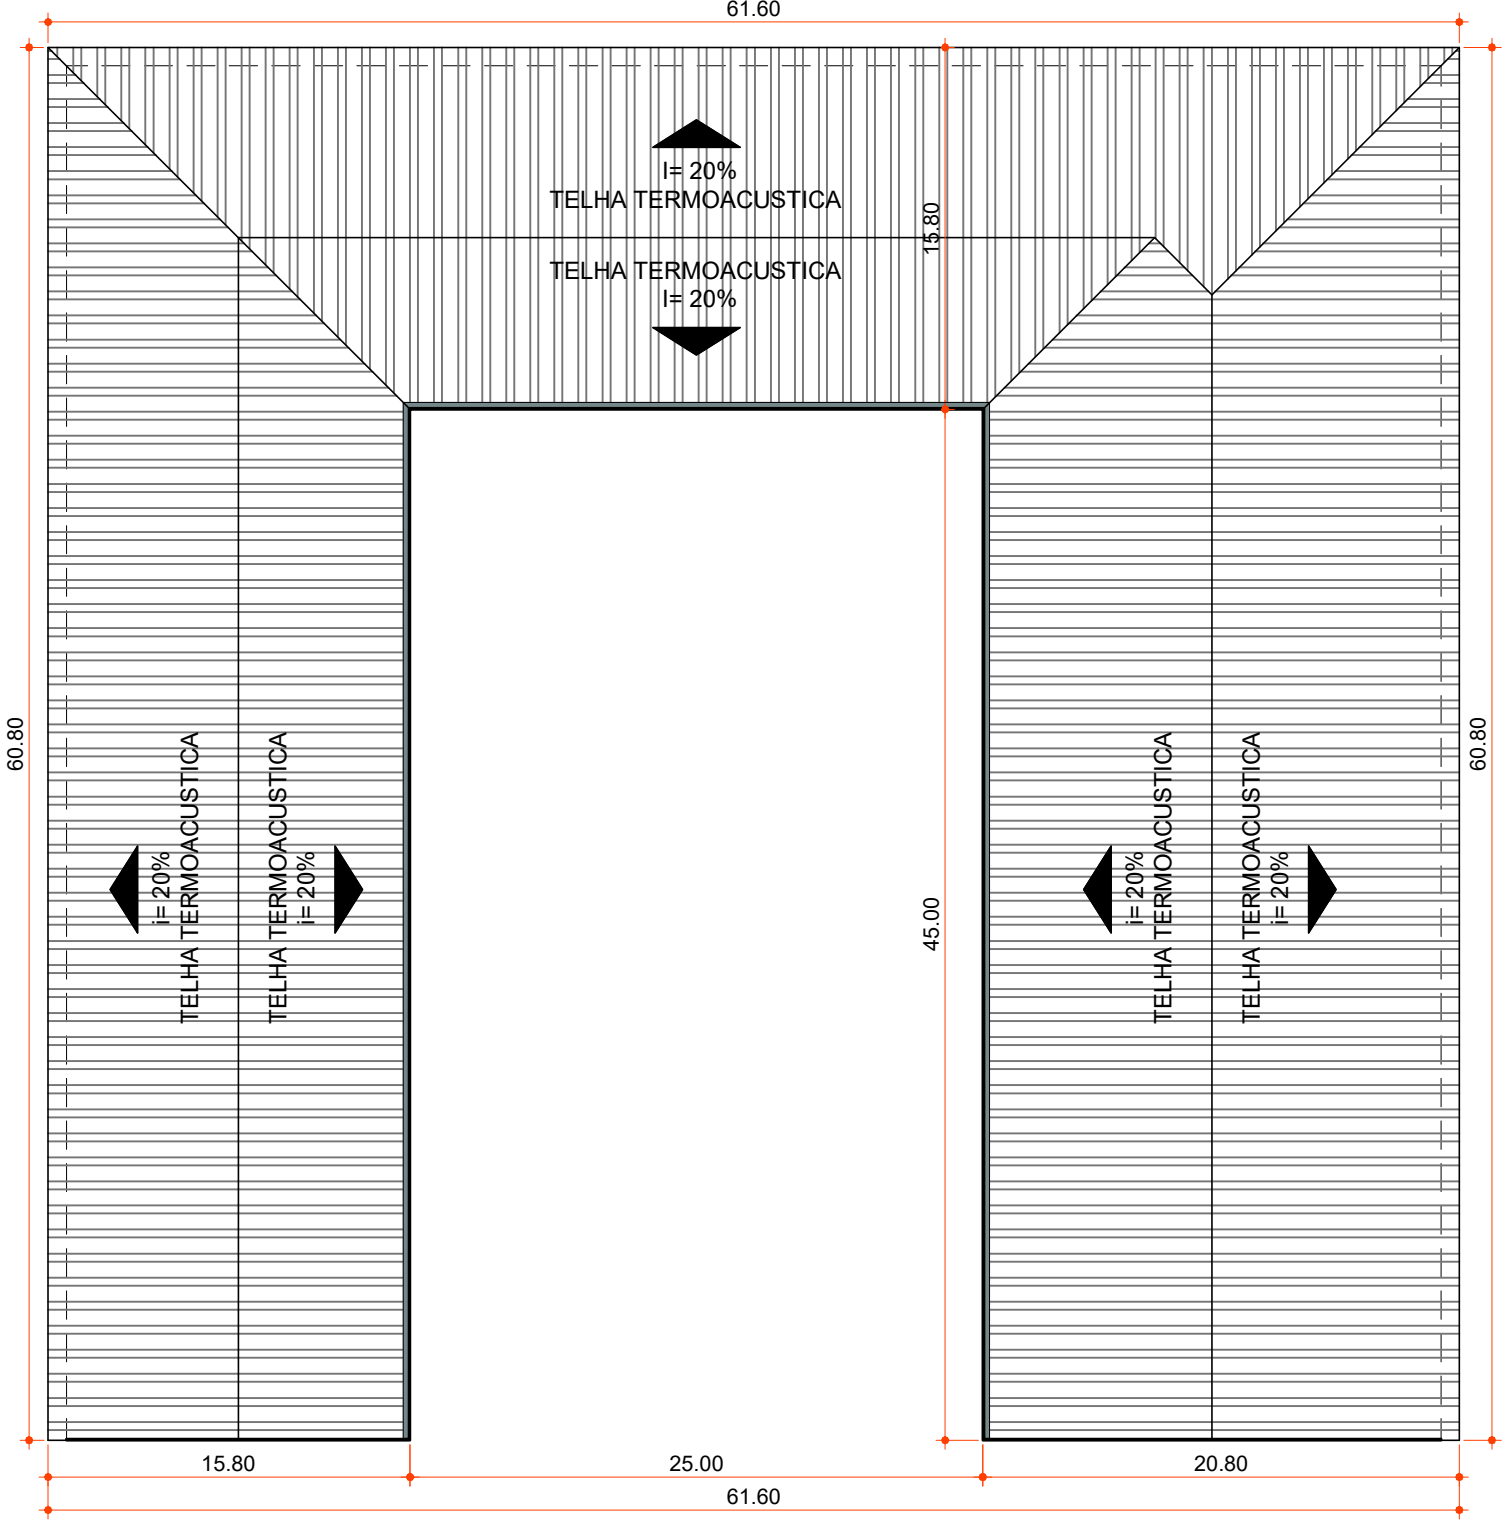

PLANTA DE COBERTURA

Área 2.620,28 m²
Escala 1:330



ammoc
Associação dos Municípios do Meio Oeste Catarinense

Rua Roberto Trompowski, 69 2º andar. Tel: 49 3522 2800 Fax: 35220235 www.ammoc.com.br e-mail: ammoc@ammoc.com.br - JOTA@AMOC.COM.BR

PREFEITURA MUNICIPAL DE VARGEM BONITA

Obra: PROJETO DE UMA GARAGEM DE MÁQUINAS ESTRUTURA PRE MOLDADA	Conteúdo: PLANTA BAIXA
Referência: PROJETO ARQUITETÔNICO	
Local da Obra:	
Quaisquer alterações consulte os responsáveis técnicos.	
PLANTA DE COBERTURA DETALHES CONSTRUTIVOS	
RUA PROJETADA - DISTRITO INDUSTRIAL	
Assinatura Responsável Técnico	Assinatura Prefeito(a) municipal

Projeto: DENIR NARCIZO ZULIAN - ENG. CIVIL - CREA/SC 50.805-8
MICHEL ALBERTI - ENG. CIVIL - CREA/SC 80.032-6
ANA JÚLIA UNGERICH - ENG. CIVIL - CREA/SC 106.295-8
MAX MOOSHAMMER - ENG. CIVIL - CREA/SC 139.164-0

Desenho: ANDRÉ BEAL Data: OUTUBRO / 2018 Escala: INDICADA(S) Área Total: 2.484,00 m²

**ARQ
01/02**