


**PLANTA BAIXA - PAVIMENTO INFERIOR**

Escala 1 : 150

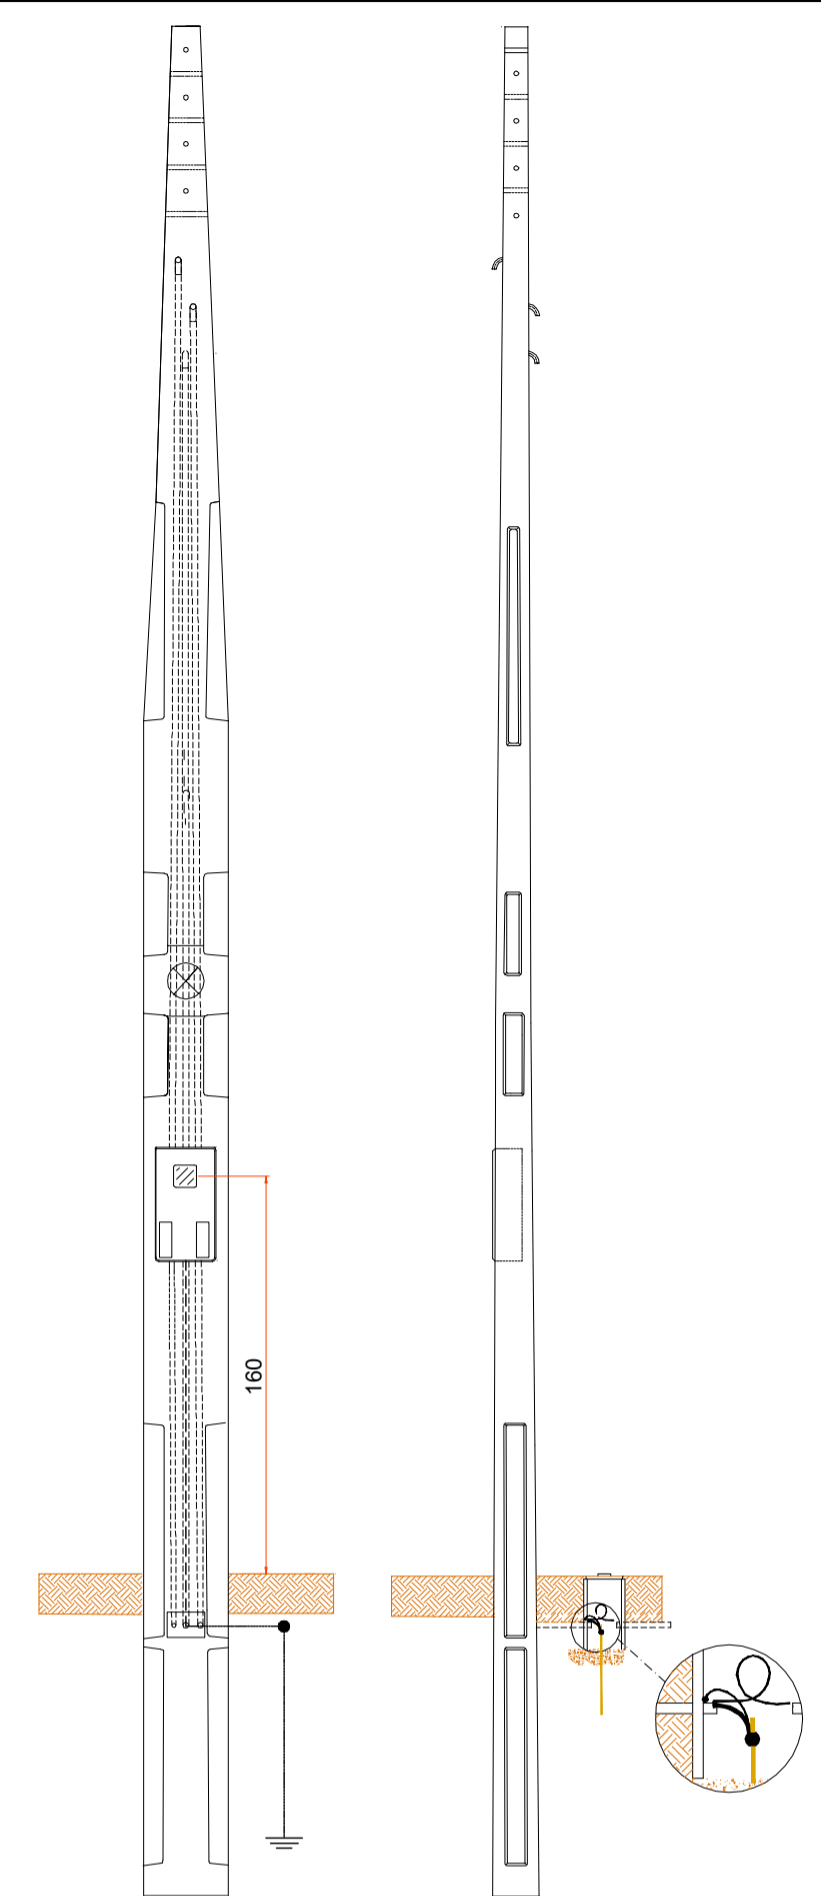

**DETALHE KIT POSTINHO**

ENGASTAMENTO DE 1,3m  
 ALTURA DO RAMAL DE LIGAÇÃO 5,5m.  
 POSTINHO 7/100&AN



**PREFEITURA MUNICIPAL DE VARGEM BONITA**

Obra:	<b>PROJETO GARAGEM MUNICIPAL</b>	Conteúdo:	<b>PLANTA BAIXA PAVTO. INFERIOR DETALHES CONSTRUTIVOS</b>
Referência:	<b>PROJETO ELÉTRICO</b>		
Local da Obra:	<b>RUA PROJETADA - DISTRITO INDUSTRIAL</b>		
Quaisquer alterações consulte os responsáveis técnicos			
Assinatura Responsável Técnico		Assinatura Prefeito(a) Municipal	
Projeto:	<b>DENIR NARCIZO ZULIAN - ENG. CIVIL - CREA/SC 50.805-8 MICHEL ALBERTI - ENG. CIVIL - CREA/SC 80.032-6 ANA JÚLIA UNGERICH - ENG. CIVIL - CREA/SC 105.295-8 MAX MOOSHAMMER - ENG. CIVIL - CREA/SC 139.164-0</b>	Prancha:	<b>ELE 01/02</b>
Desenho:	<b>ANDRÉ DOTTI</b>	Data:	<b>OUTUBRO / 2018</b>
Escala:	<b>INDICADA(S)</b>	Área Total:	<b>2.484,00 m²</b>