


**PLANTA DO PAVIMENTO INFERIOR**  
Escala 1 : 150

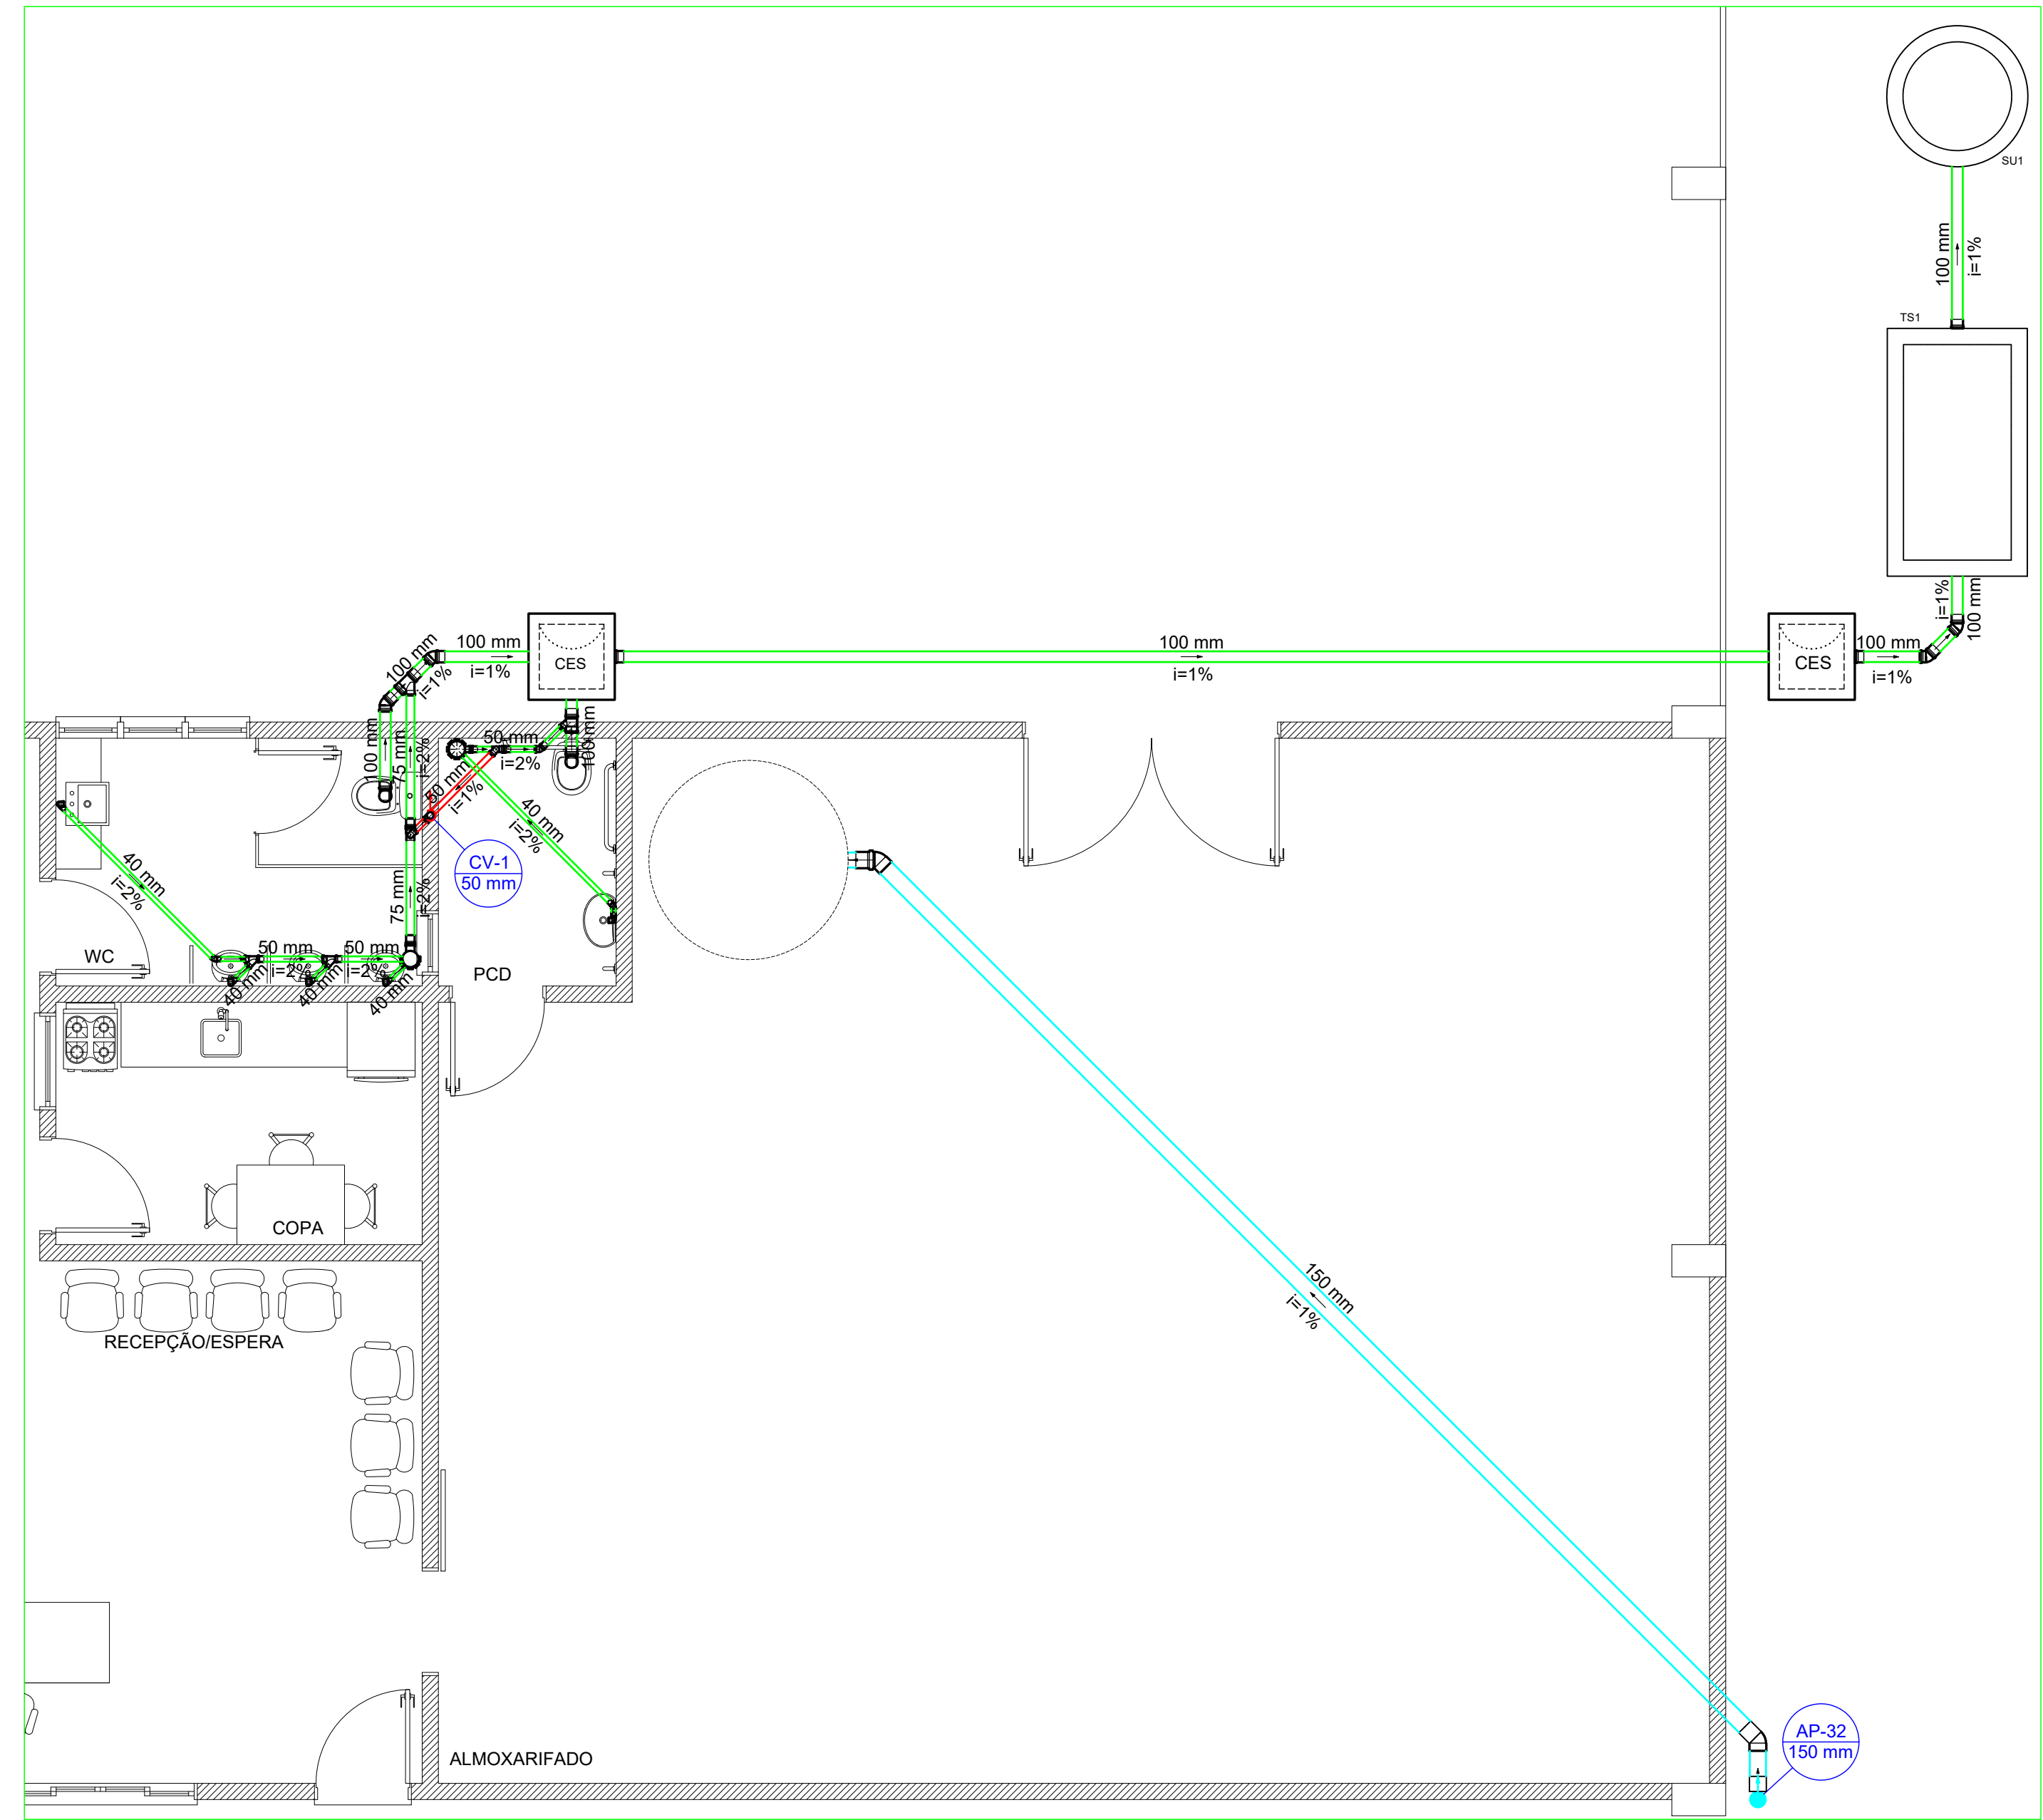

**PLANTA DO PAVIMENTO INFERIOR**  
Escala 1 : 150



Rua Roberto Trompowski, 68 2º andar - Tel: 49 3522-2800 Fax: 35220235 www.ammoc.com.br e-mail ammoc@ammoc.com.br - JOINVILLE/SC

<b>PREFEITURA MUNICIPAL DE VARGEM BONITA</b>	
Obra: PROJETO GARAGEM MUNICIPAL	Conteúdo: PLANTA DE COBERTURA - PLUVIAL
Referência: PROJETO HIDROSSANITÁRIO	PLANTA BAIXA HIDRÁULICA
Local da Obra: RUA PROJETADA - DISTRITO INDUSTRIAL	DETALHES CONSTRUTIVOS
Quaisquer alterações consulte os responsáveis técnicos	
Assinatura Responsável Técnico	Assinatura Prefeito(a) Municipal
Projeto: DENIR NARCIZO ZULIAN - ENG. CIVIL - CREA/SC 50.805-8 MICHEL ALBERTI - ENG. CIVIL - CREA/SC 80.032-6 ANA JÚLIA UNGERICH - ENG. CIVIL - CREA/SC 105.295-8 MAX MOOSHAMMER - ENG. CIVIL - CREA/SC 139.164-0	Prancha: <b>HID 01/02</b>
Desenho: ANDRÉ DOTTI	Data: OUTUBRO / 2018
Escala: INDICADA(S)	Área Total: 2.484,00 m²