




**PLANTA DE COBERTURA - PLUVIAL**  
Escala 1 : 150

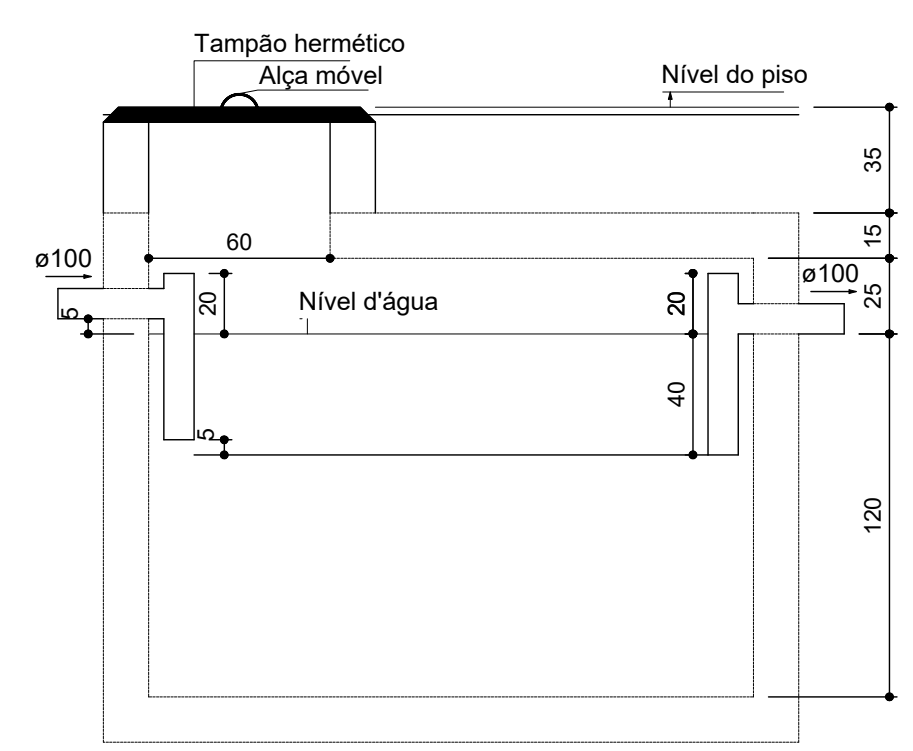


**TANQUE SÉPTICO**  
Corte - ESC. 1:25

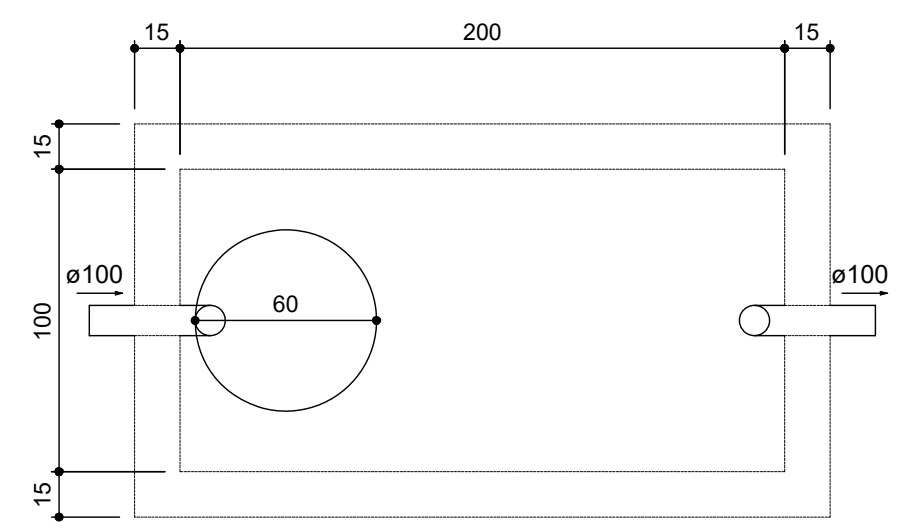


**TANQUE SÉPTICO**  
Planta baixa - ESC. 1:25

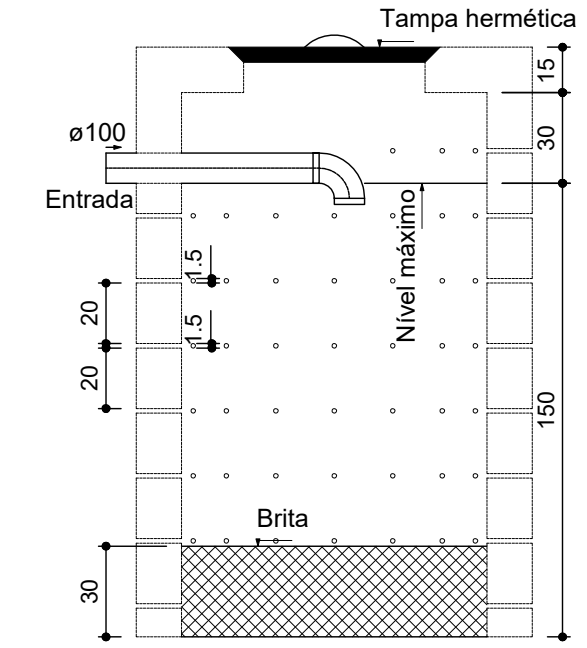


**SUMIDOURO**  
Corte 1 - ESC. 1:25

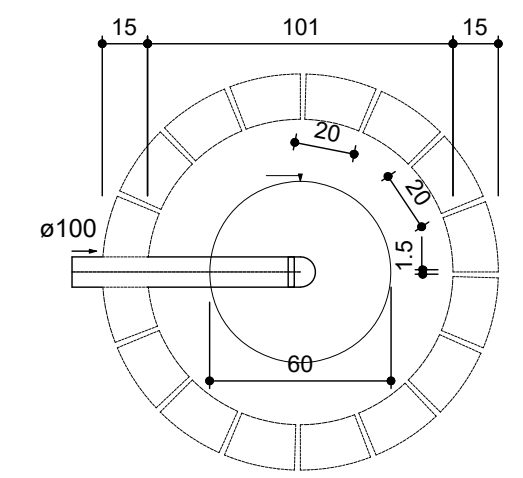

**SUMIDOURO**  
Planta baixa - ESC. 1:25

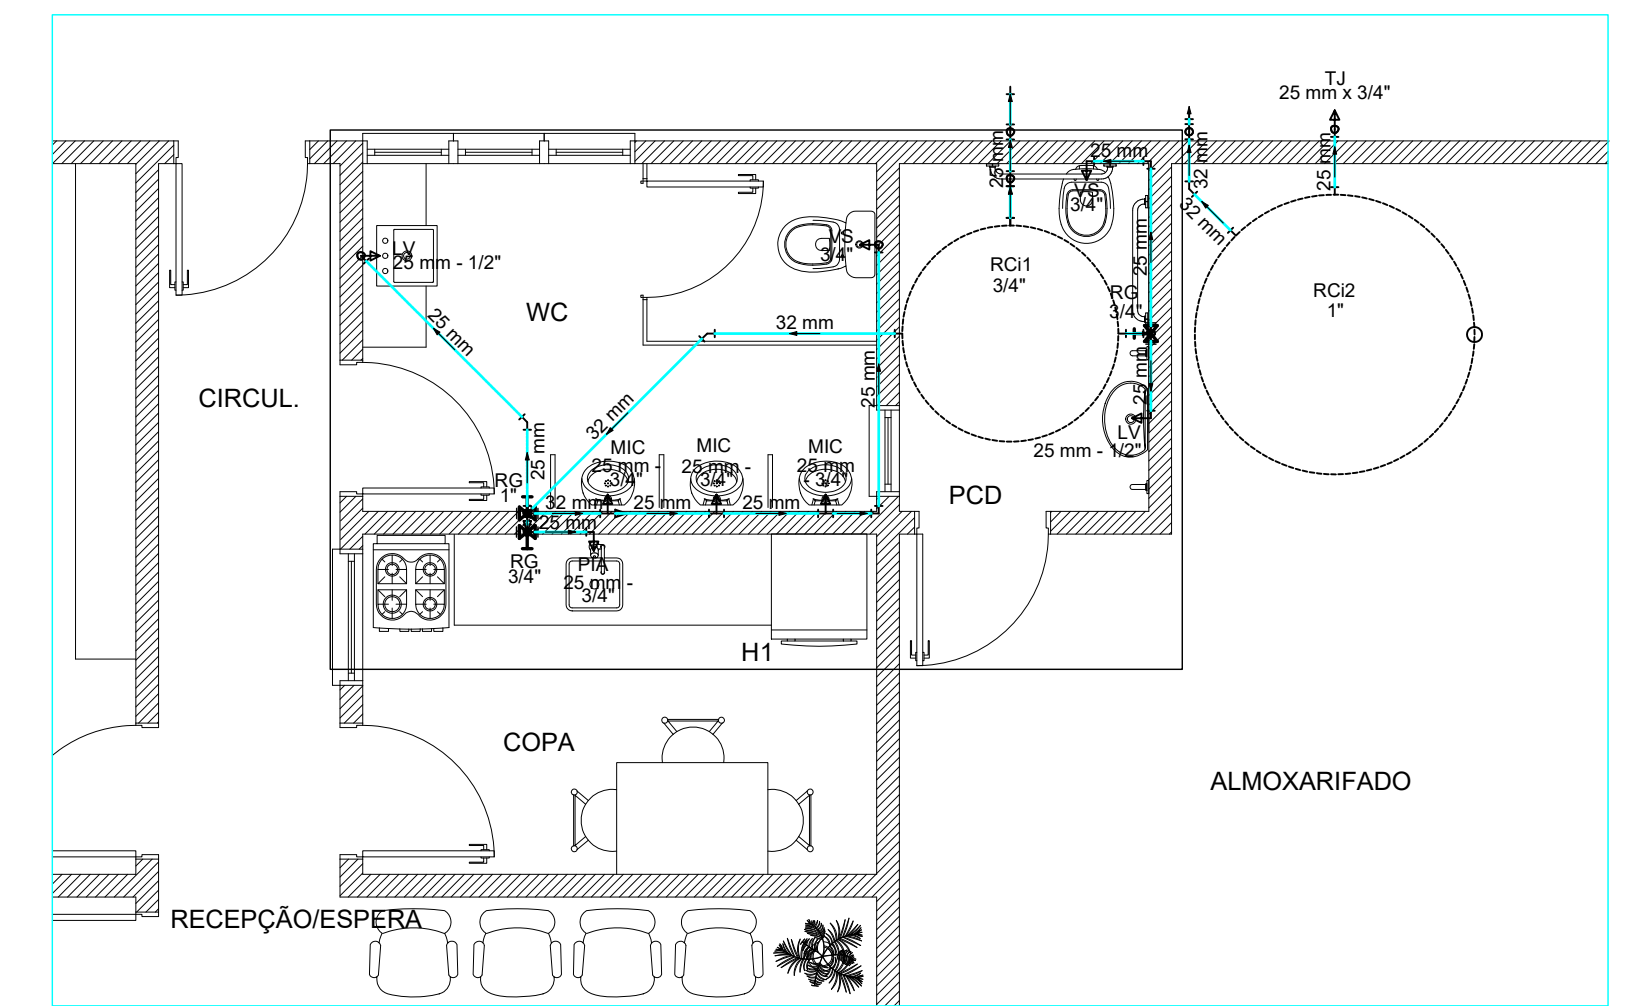

**PLANTA BAIXA HIDRÁULICA**  
Escala 1 : 150

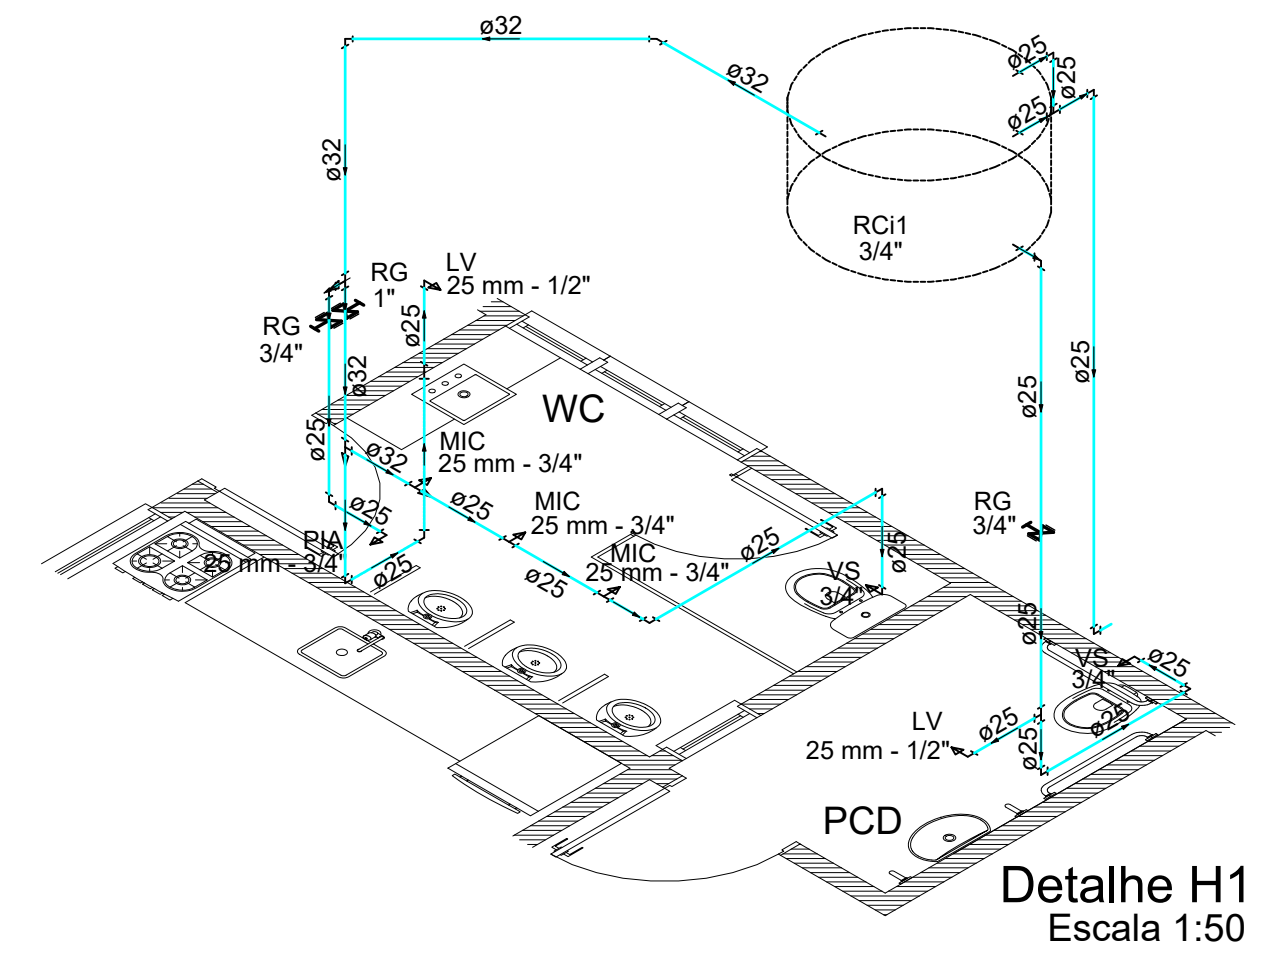

**Detalhe H1**  
Escala 1:50



Rua Roberto Trompowski, 68 2º andar. Tel: 49 3522.2800 Fax: 35220235 www.ammoc.com.br e-mail ammoc@ammoc.com.br - JOAÇABA SC

**PREFEITURA MUNICIPAL DE VARGEM BONITA**

Obra:	<b>PROJETO GARAGEM MUNICIPAL</b>	Conteúdo:	<b>PLANTA DE COBERTURA - PLUVIAL PLANTA BAIXA HIDRÁULICA DETALHES CONSTRUTIVOS</b>
Referência:	<b>PROJETO HIDROSSANITÁRIO</b>		
Local da Obra:	<b>RUA PROJETADA - DISTRITO INDUSTRIAL</b>		

Quaisquer alterações consulte os responsáveis técnicos

Assinatura Responsável Técnico \_\_\_\_\_ Assinatura Prefeito(a) Municipal \_\_\_\_\_

Projeto:	<b>DENIR NARCIZO ZULIAN - ENG. CIVIL - CREA/SC 50.805-8 MICHEL ALBERTI - ENG. CIVIL - CREA/SC 80.032-6 ANA JÚLIA UNGERICH - ENG. CIVIL - CREA/SC 105.295-8 MAX MOOSHAMMER - ENG. CIVIL - CREA/SC 139.164-0</b>	Prancha:	<b>HID 02/02</b>
----------	--	----------	----------------------

Desenho:	<b>ANDRÉ DOTTI</b>	Data:	<b>OUTUBRO / 2018</b>	Escala:	<b>INDICADA(S)</b>	Área Total:	<b>2.484,00 m²</b>
----------	--------------------	-------	-----------------------	---------	--------------------	-------------	--------------------