






1 PLANTA DE LOCALIZAÇÃO
ESCALA 1:1.500

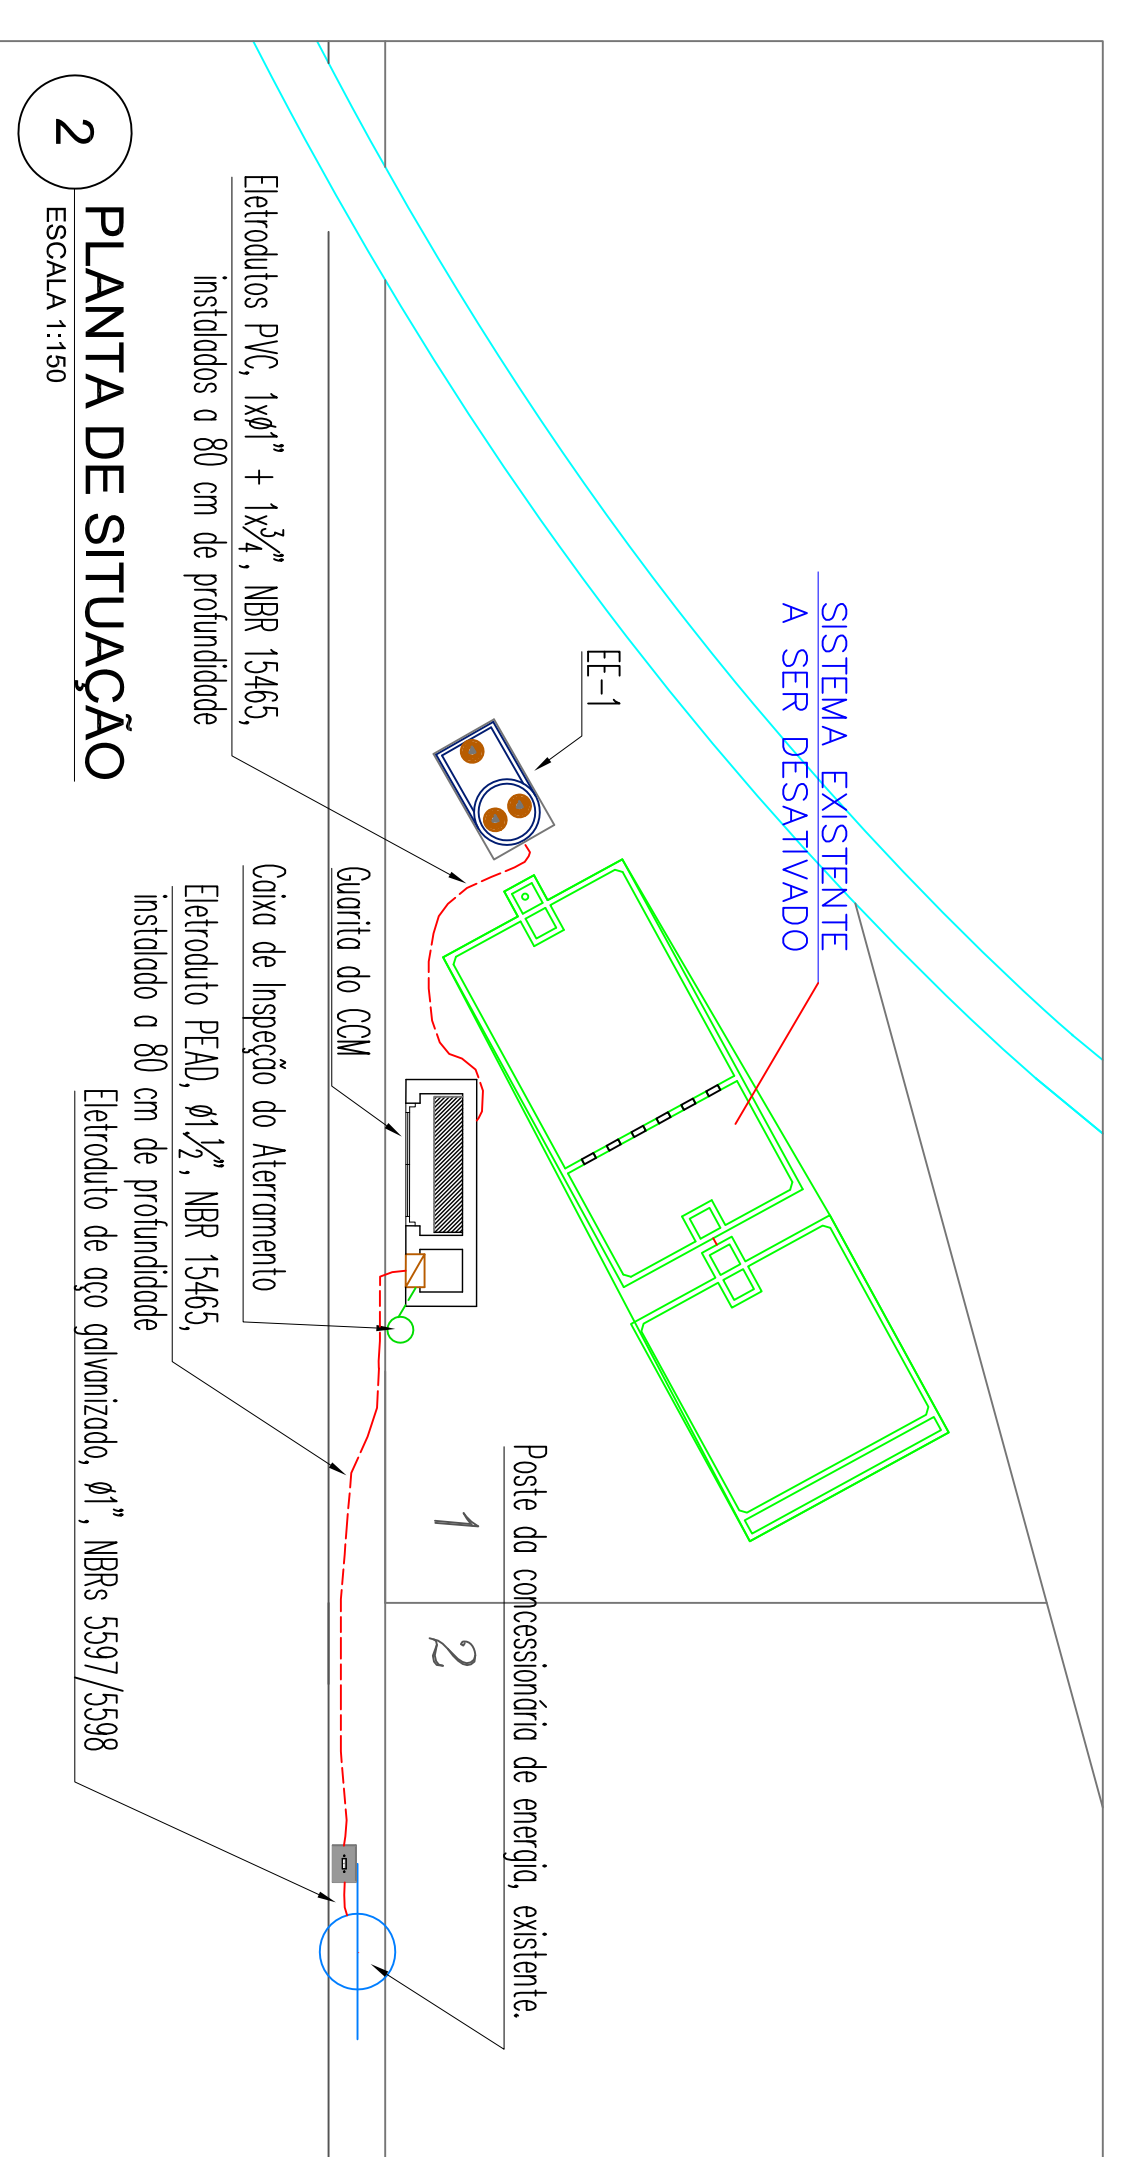


2 PLANTA DE SITUAÇÃO
ESCALA 1:150

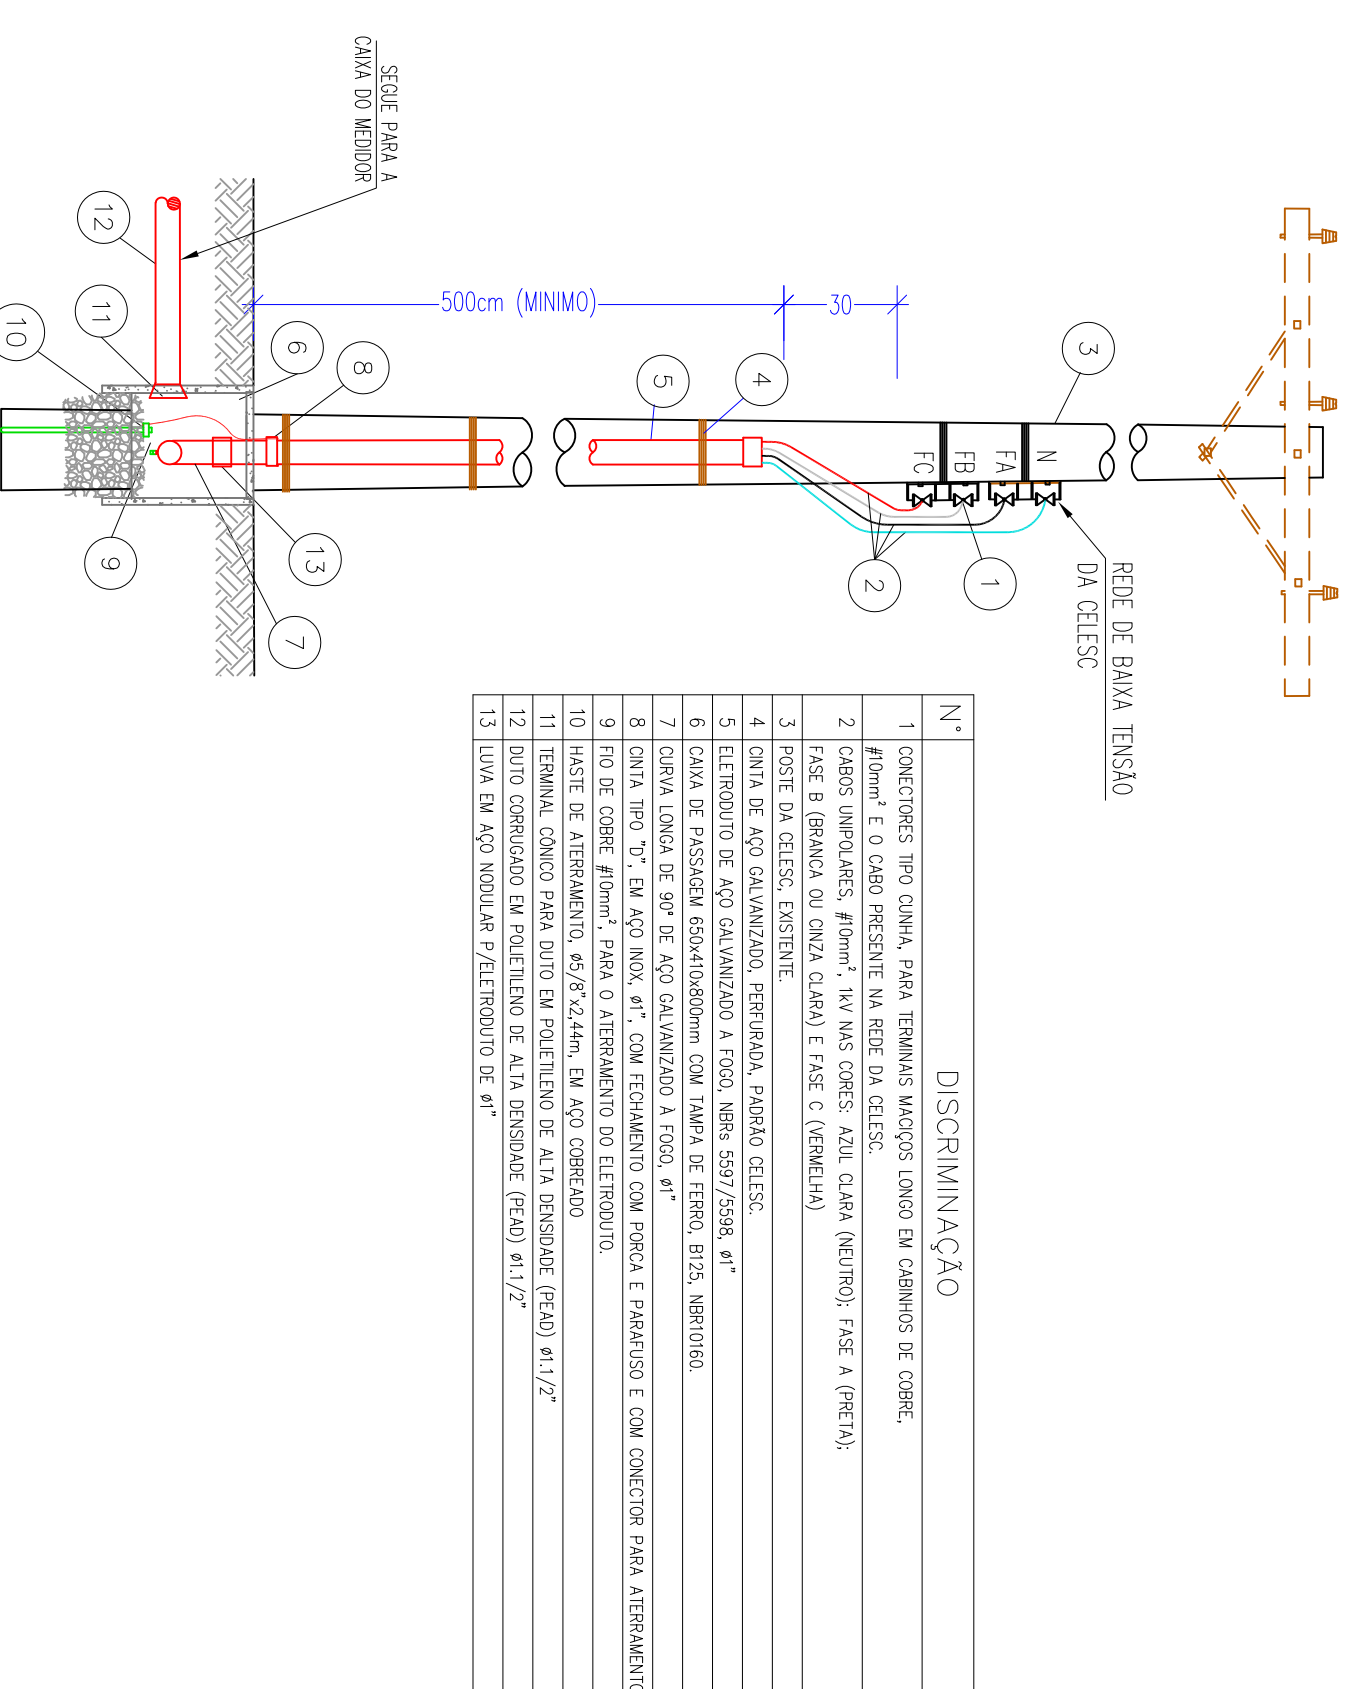


3 DETALHE DO POSTE DE DERIVAÇÃO
SEM ESCALA

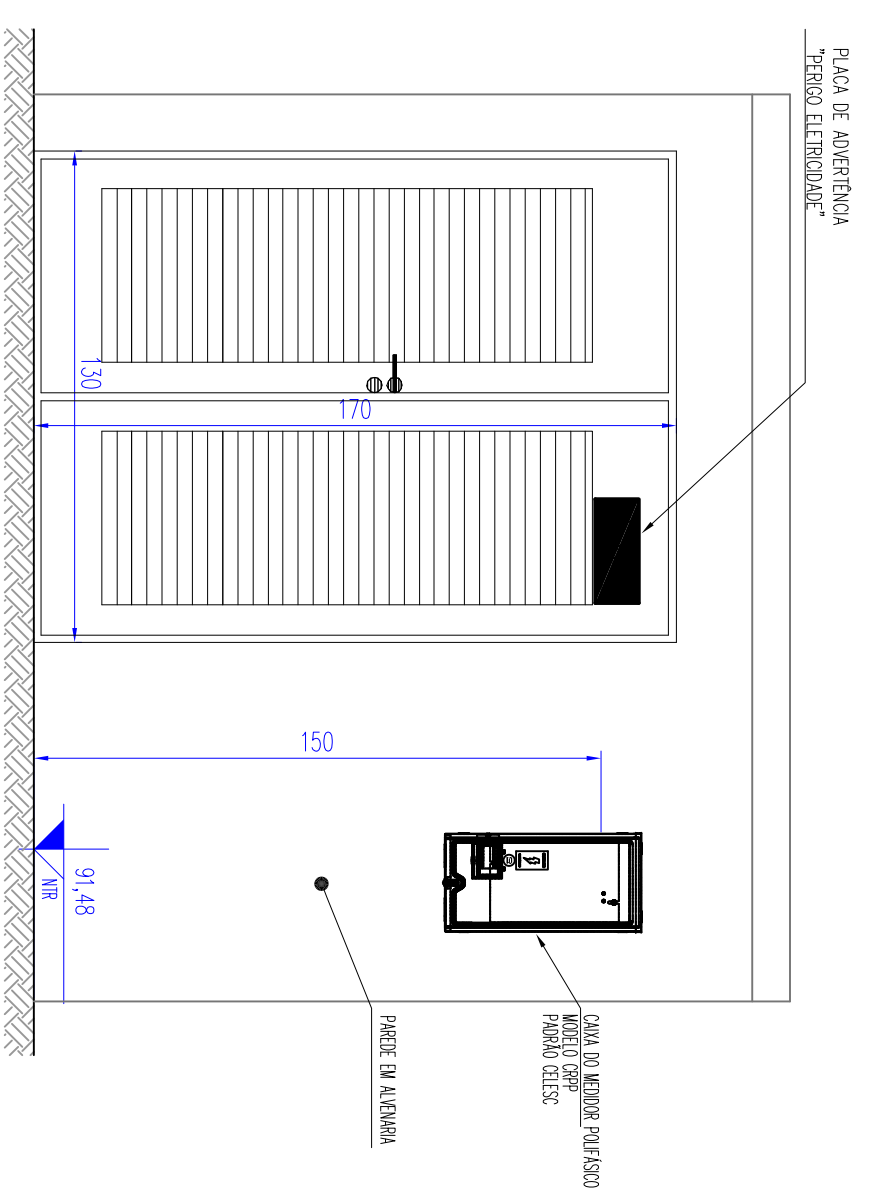


4 VISTA - ABRIGO CCM
ESCALA 1:20

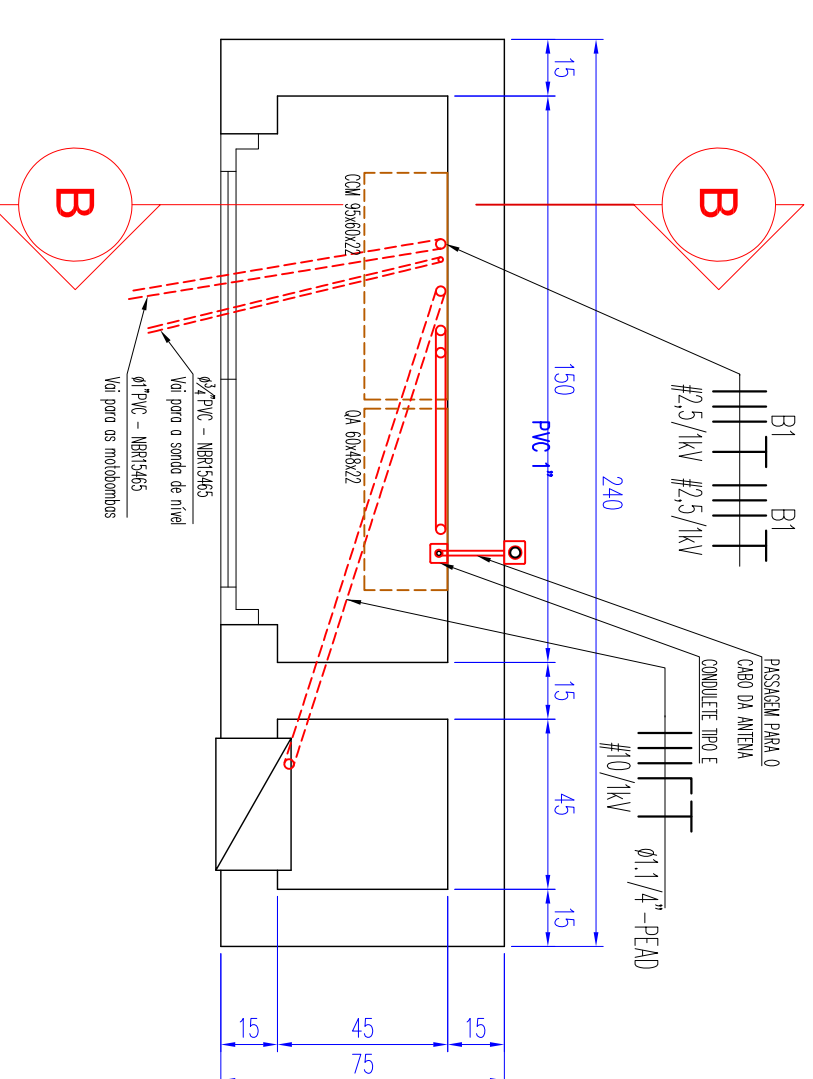

5 PLANTA - ABRIGO CCM
ESCALA 1:20

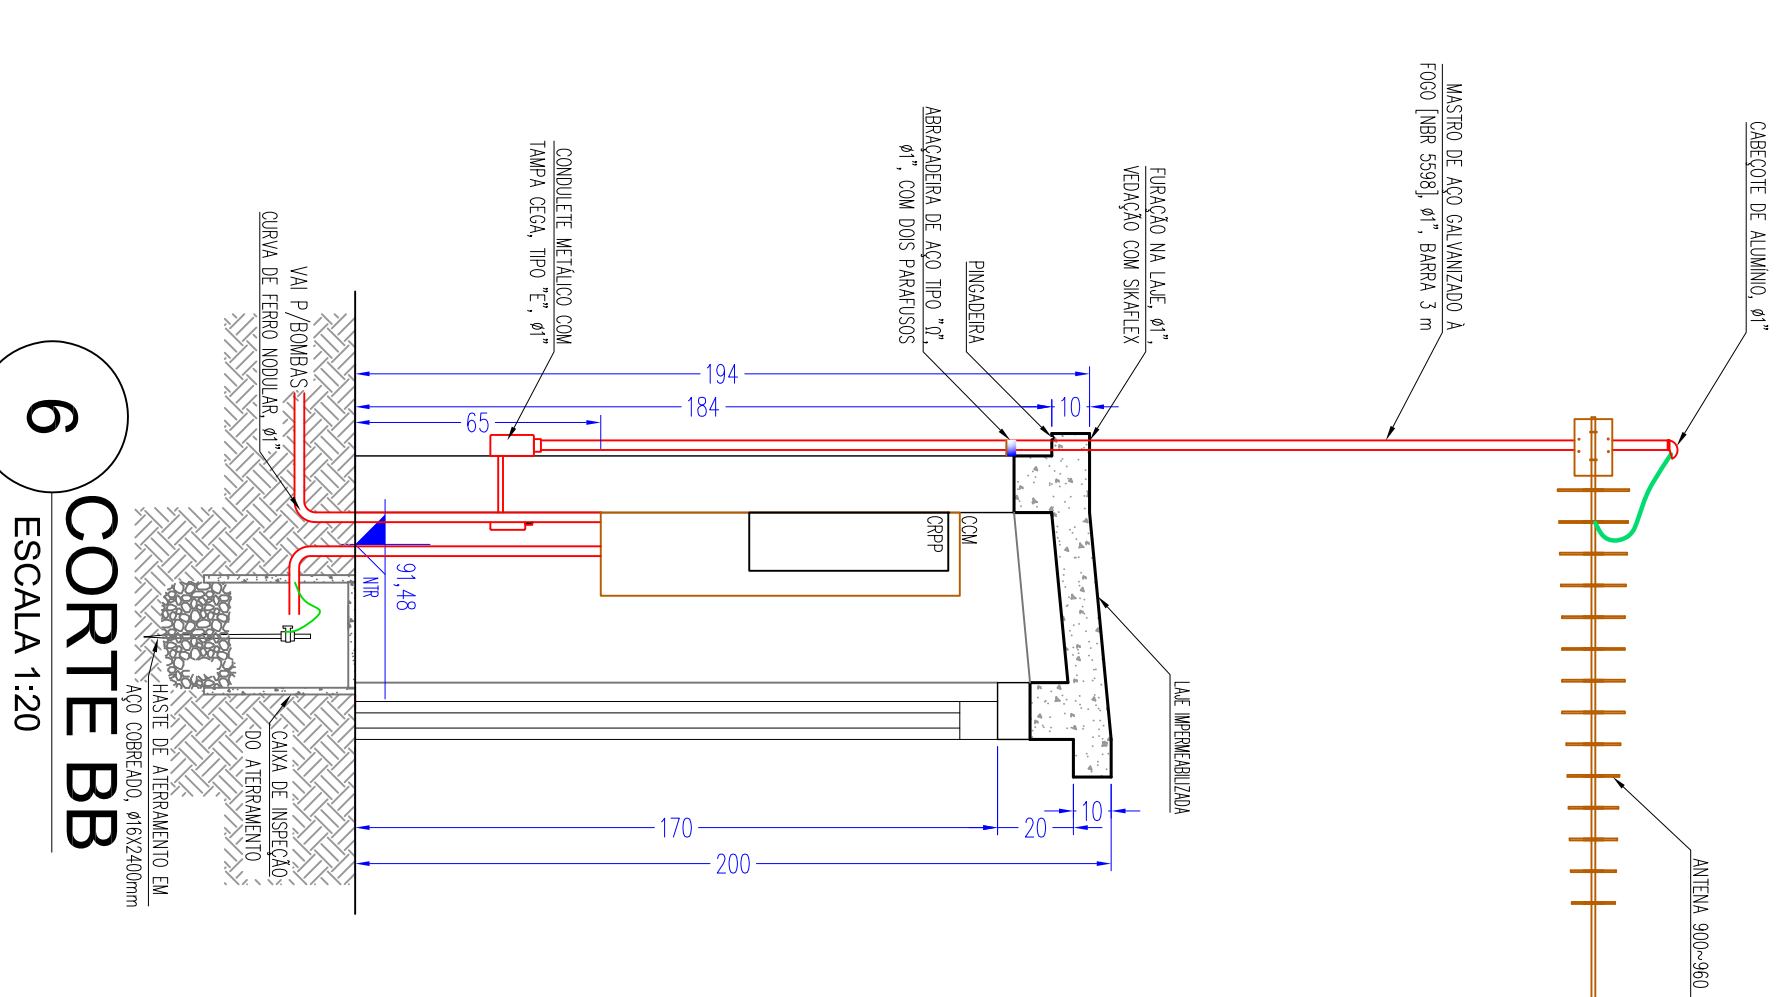

6 CORTE BB
ESCALA 1:20

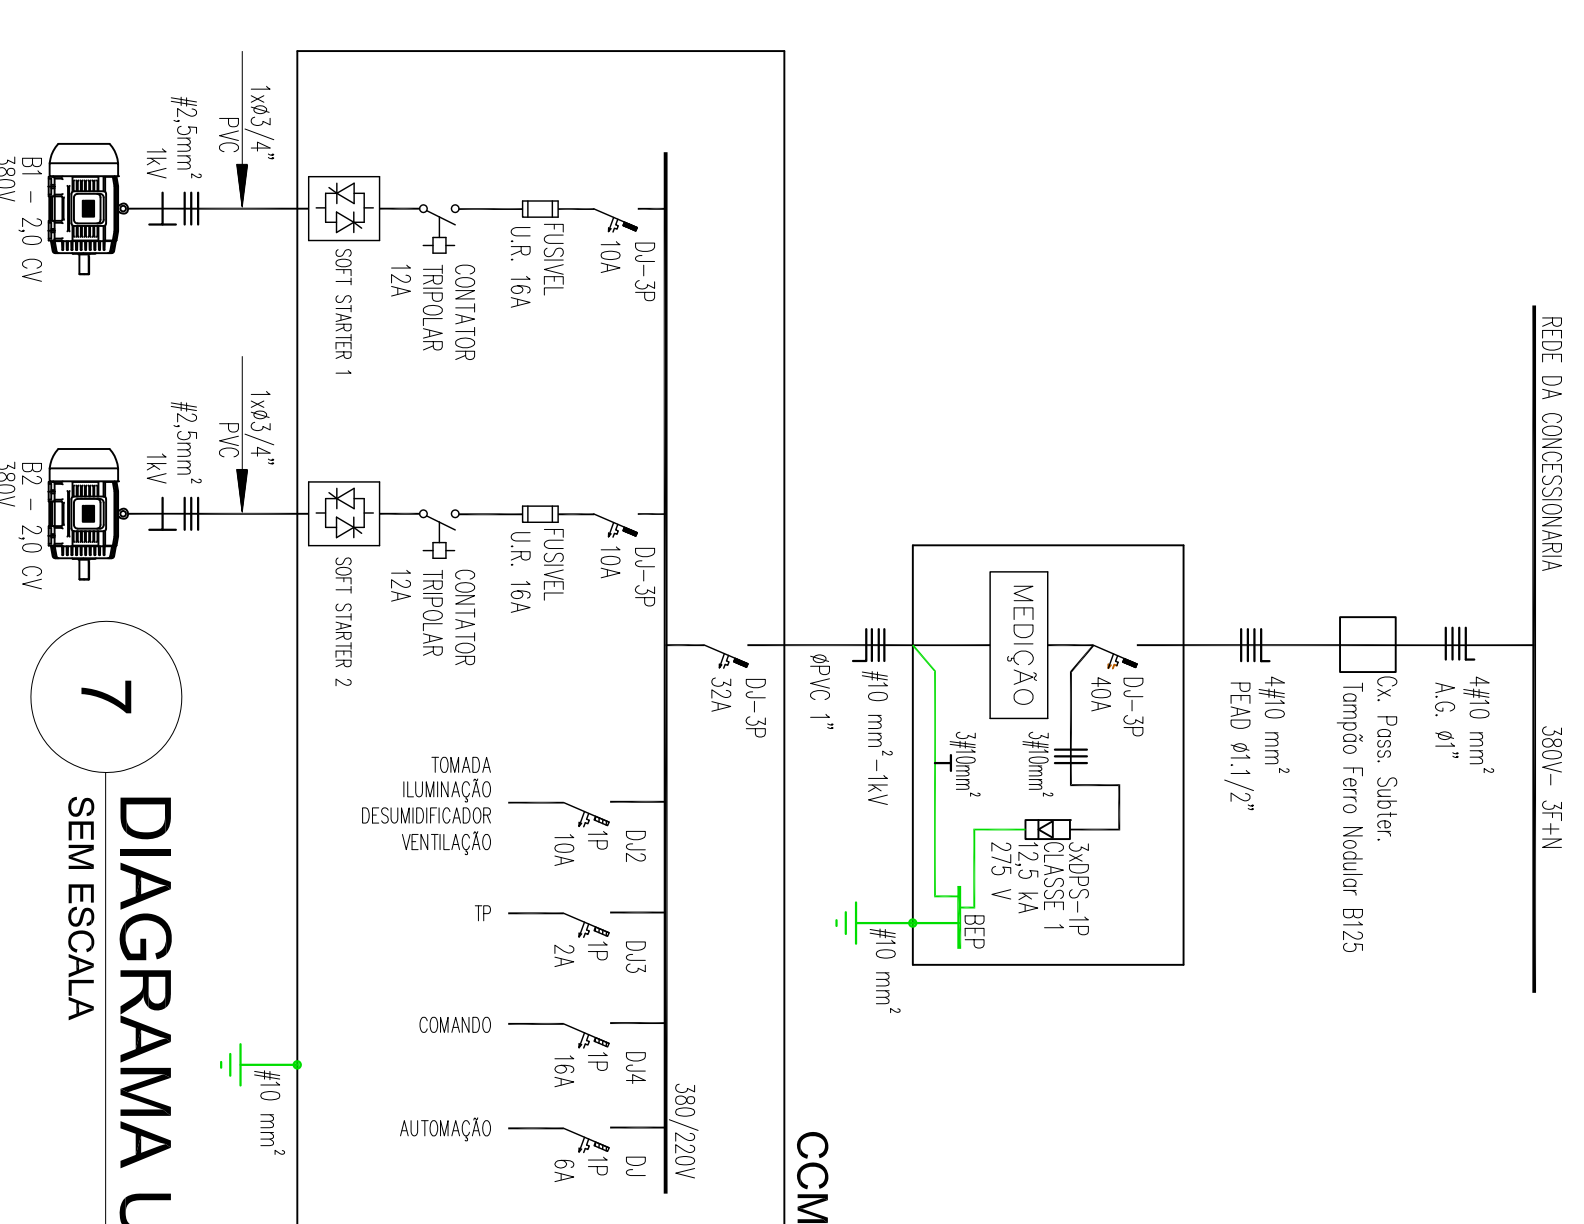

7 DIAGRAMA UNIFILAR GERAL
SEM ESCALA

<p>VITAL SISTEMA DE ESGOTAMENTO SANITÁRIO</p>	<p>Prefeitura Municipal de Vargem Bonita Elevatórios de Esgoto Sanitário Vargem Bonita</p>	<p>REVISÃO RESPONSÁVEL</p> <p>0</p>	<p>DATA</p> <p>01/1/8</p>
		<p>PROJETO</p> <p>0000</p>	<p>REVISÃO</p> <p>0000</p>
<p>Projeto Básico - E-1</p>	<p>Projeto de Vargem Bonita</p>	<p>ELABORADO</p> <p>01/1/8</p>	<p>APROVADO</p> <p>01/1/8</p>
		<p>01/06</p>	<p>01/06</p>