


PLANTA BAIXA TÉRREO - DEMOLIR E PERMANECER  
Escala: 1/75

**LEGENDA**

- DEMOLIR
- PERMANECER
- PILAR COM PATOLOGIAS

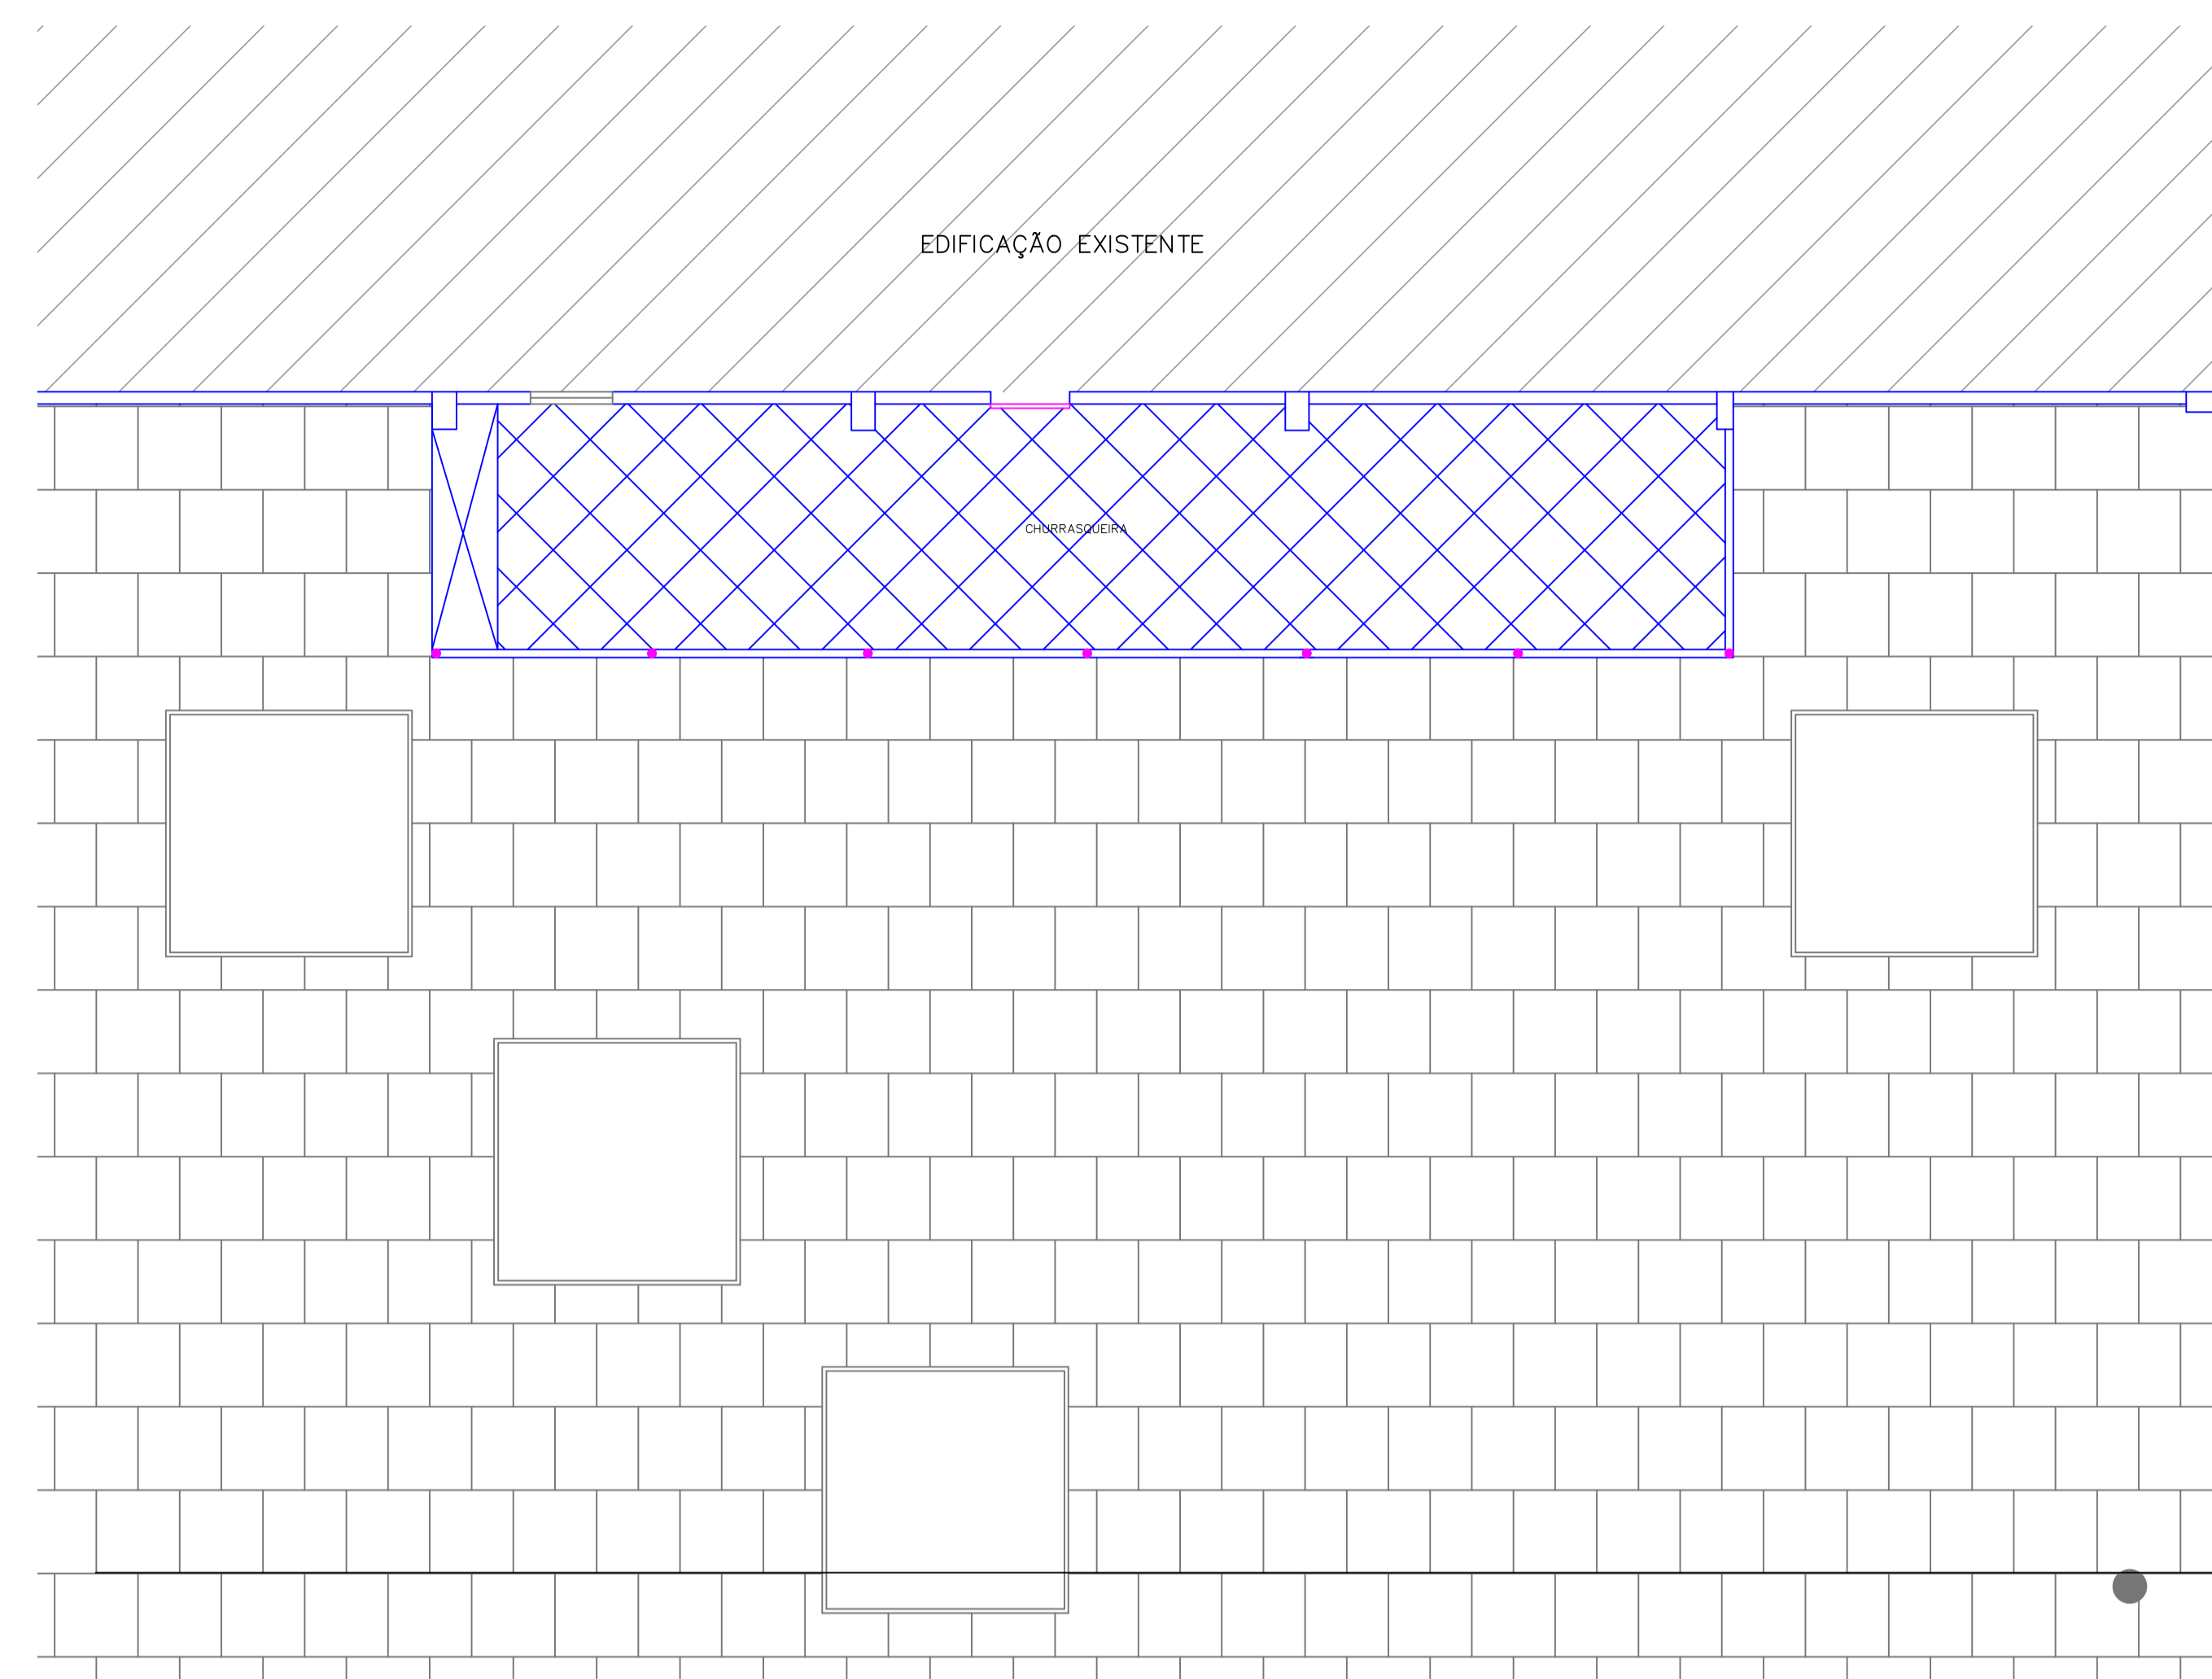

PLANTA BAIXA PAV. SUPERIOR - DEMOLIR E PERMANECER  
Escala: 1/75

**APROVAÇÕES:**

**REVISÕES:**

VERSÃO	AUTOR	ALTERAÇÃO	DATA

NATUREZA DA OBRA:  
**REFORMA DE FACHADA E REVITALIZAÇÃO PAISAGÍSTICA**

CONTEÚDO:  
**PLANTAS DE DEMOLIÇÃO**

PROPRIETÁRIO:  
MUNICÍPIO DE VARGEM BONITA; CPF: 095.996.187/0001-31

DESENHISTA:  
MORGANA THAIS ADADA; CAU-SC: A124129-0

RESPONSÁVEL TÉCNICO:  
RICARDO MACEDO CAMARA; CPF: 073.929.849-69



ESCALA: Indicada  
DATA: 15.02.2019

FOLHA: 01/04