




PLANTA BAIXA TÉRREO - PROJETO ELÉTRICO
Escala: 1/100

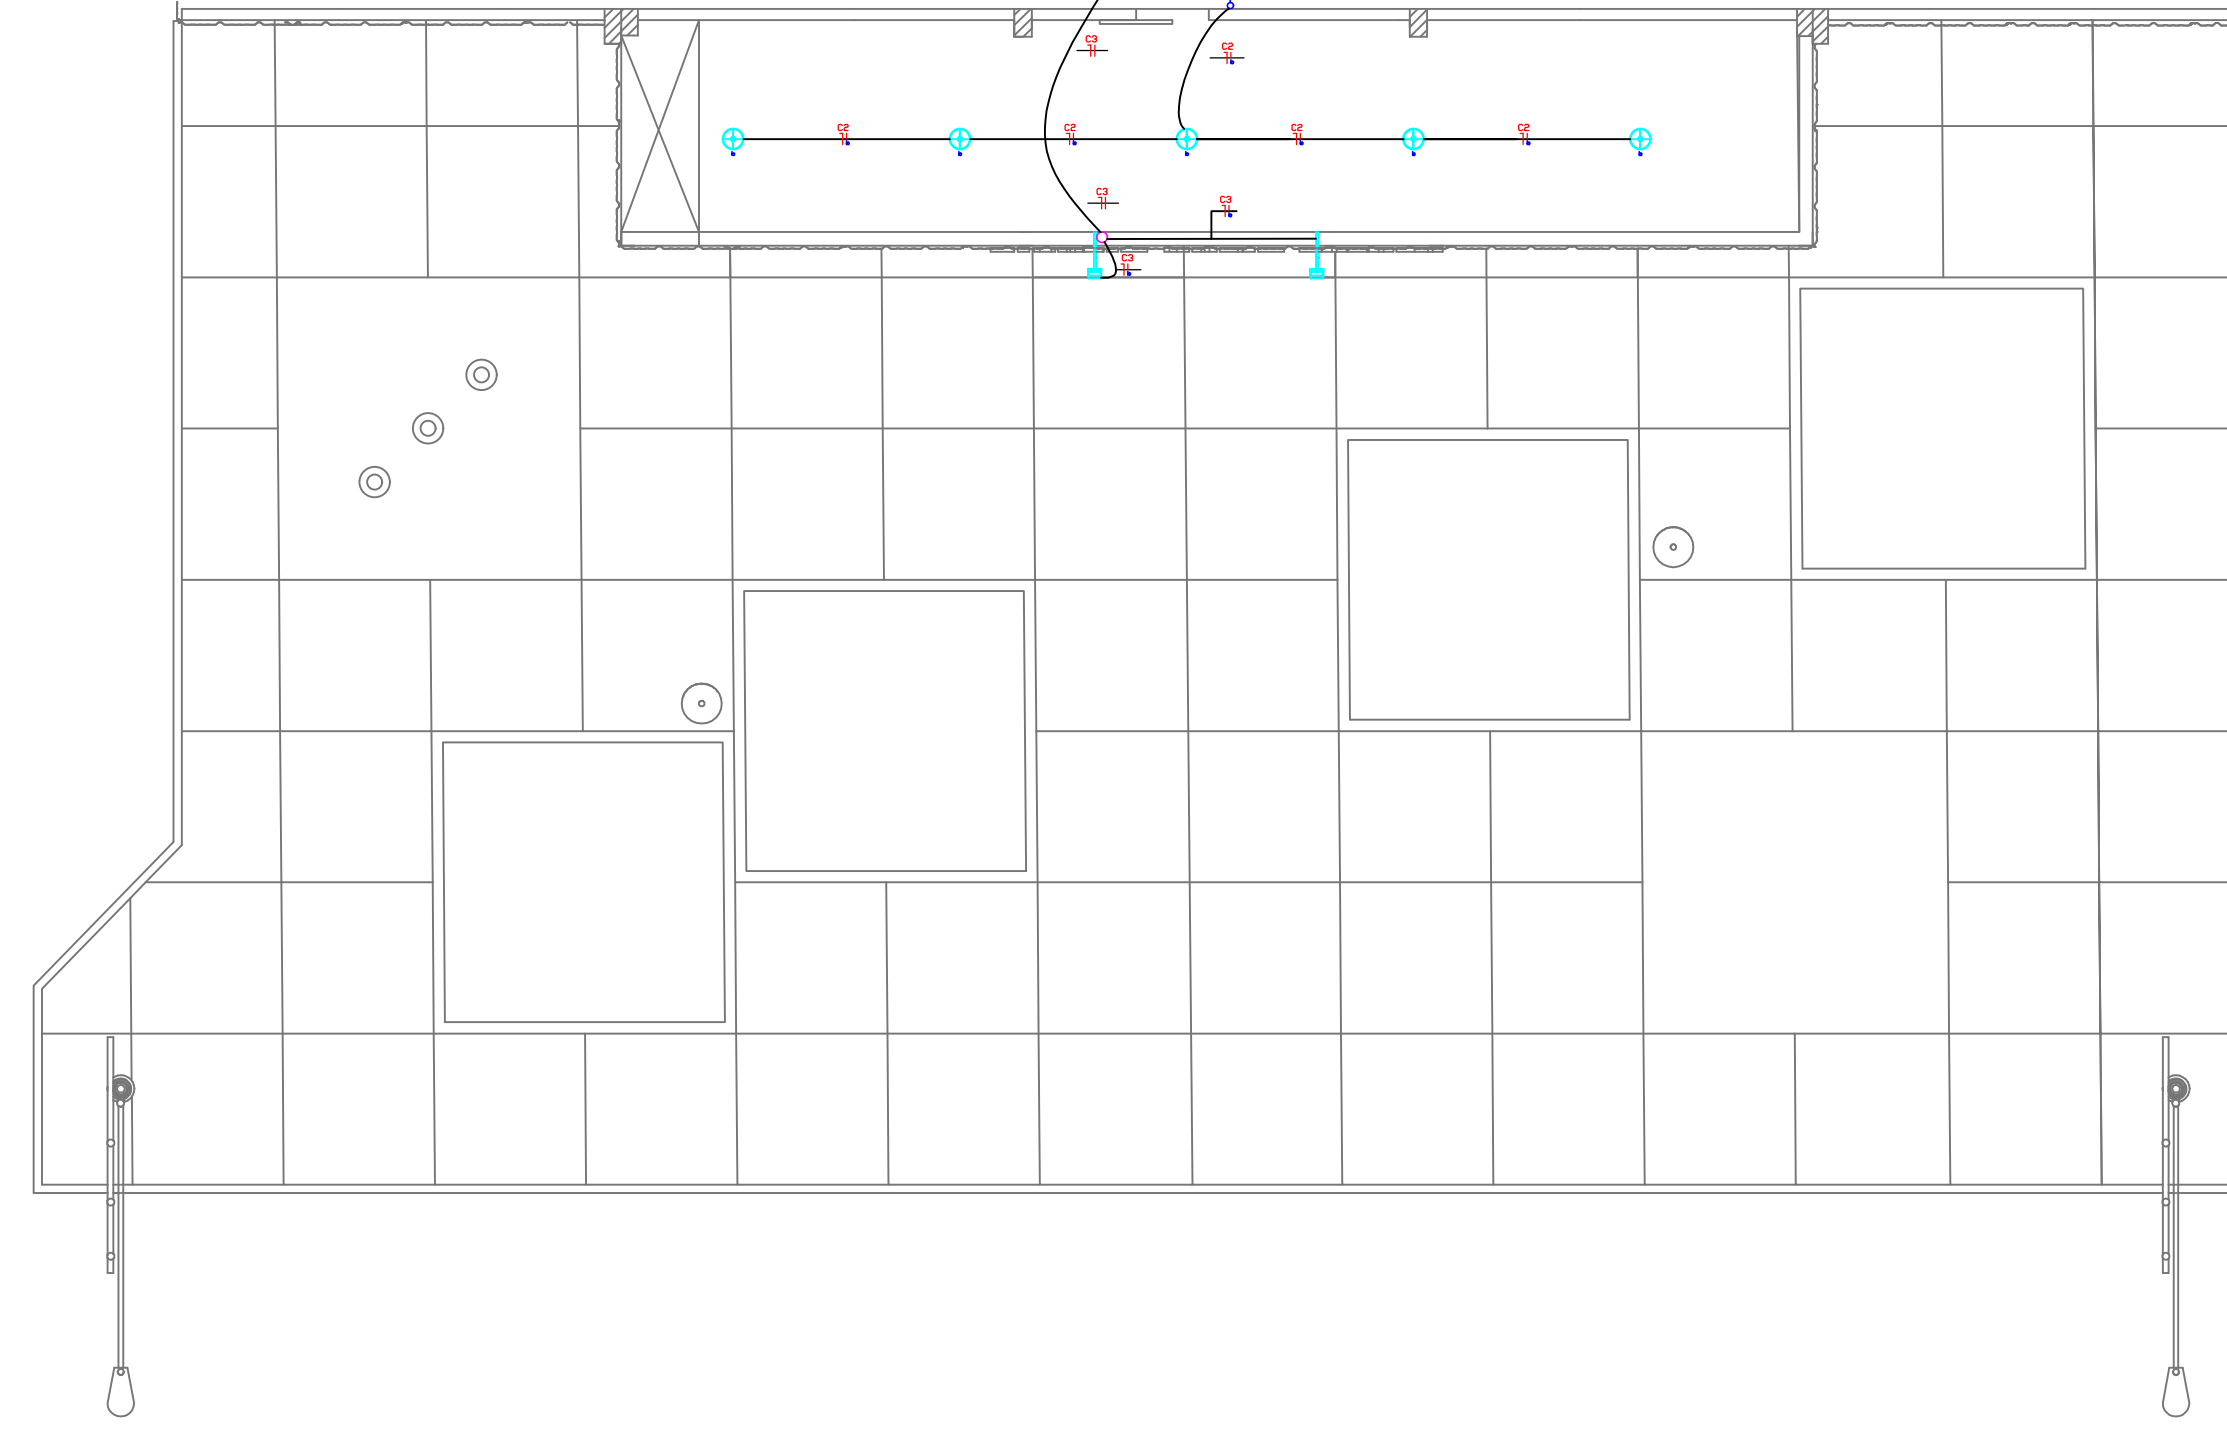

PLANTA BAIXA PAV. SUPERIOR - PROJETO ELÉTRICO
Escala: 1/100

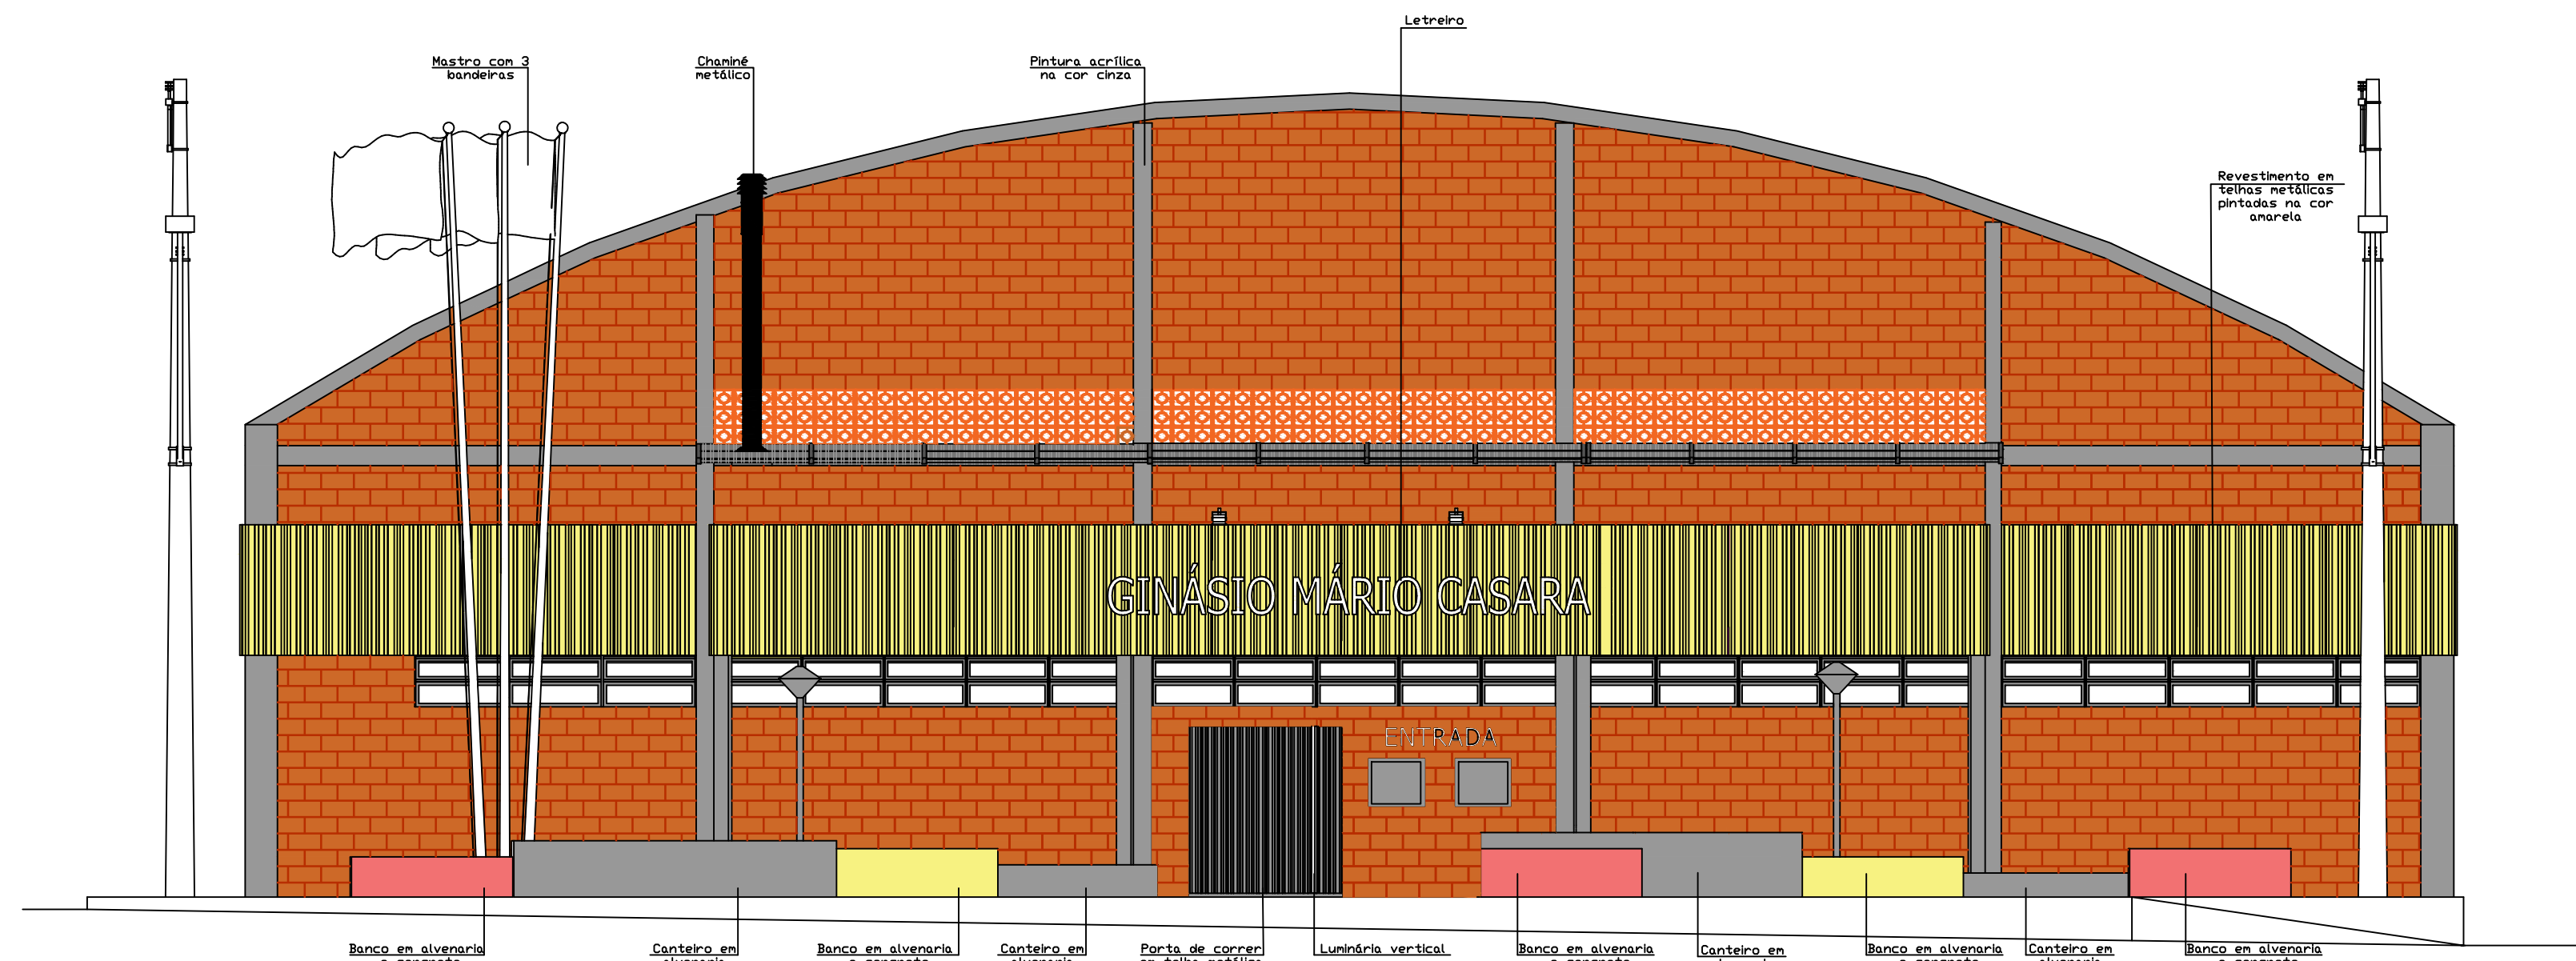

FACHADA FRONTAL
Escala: 1/75

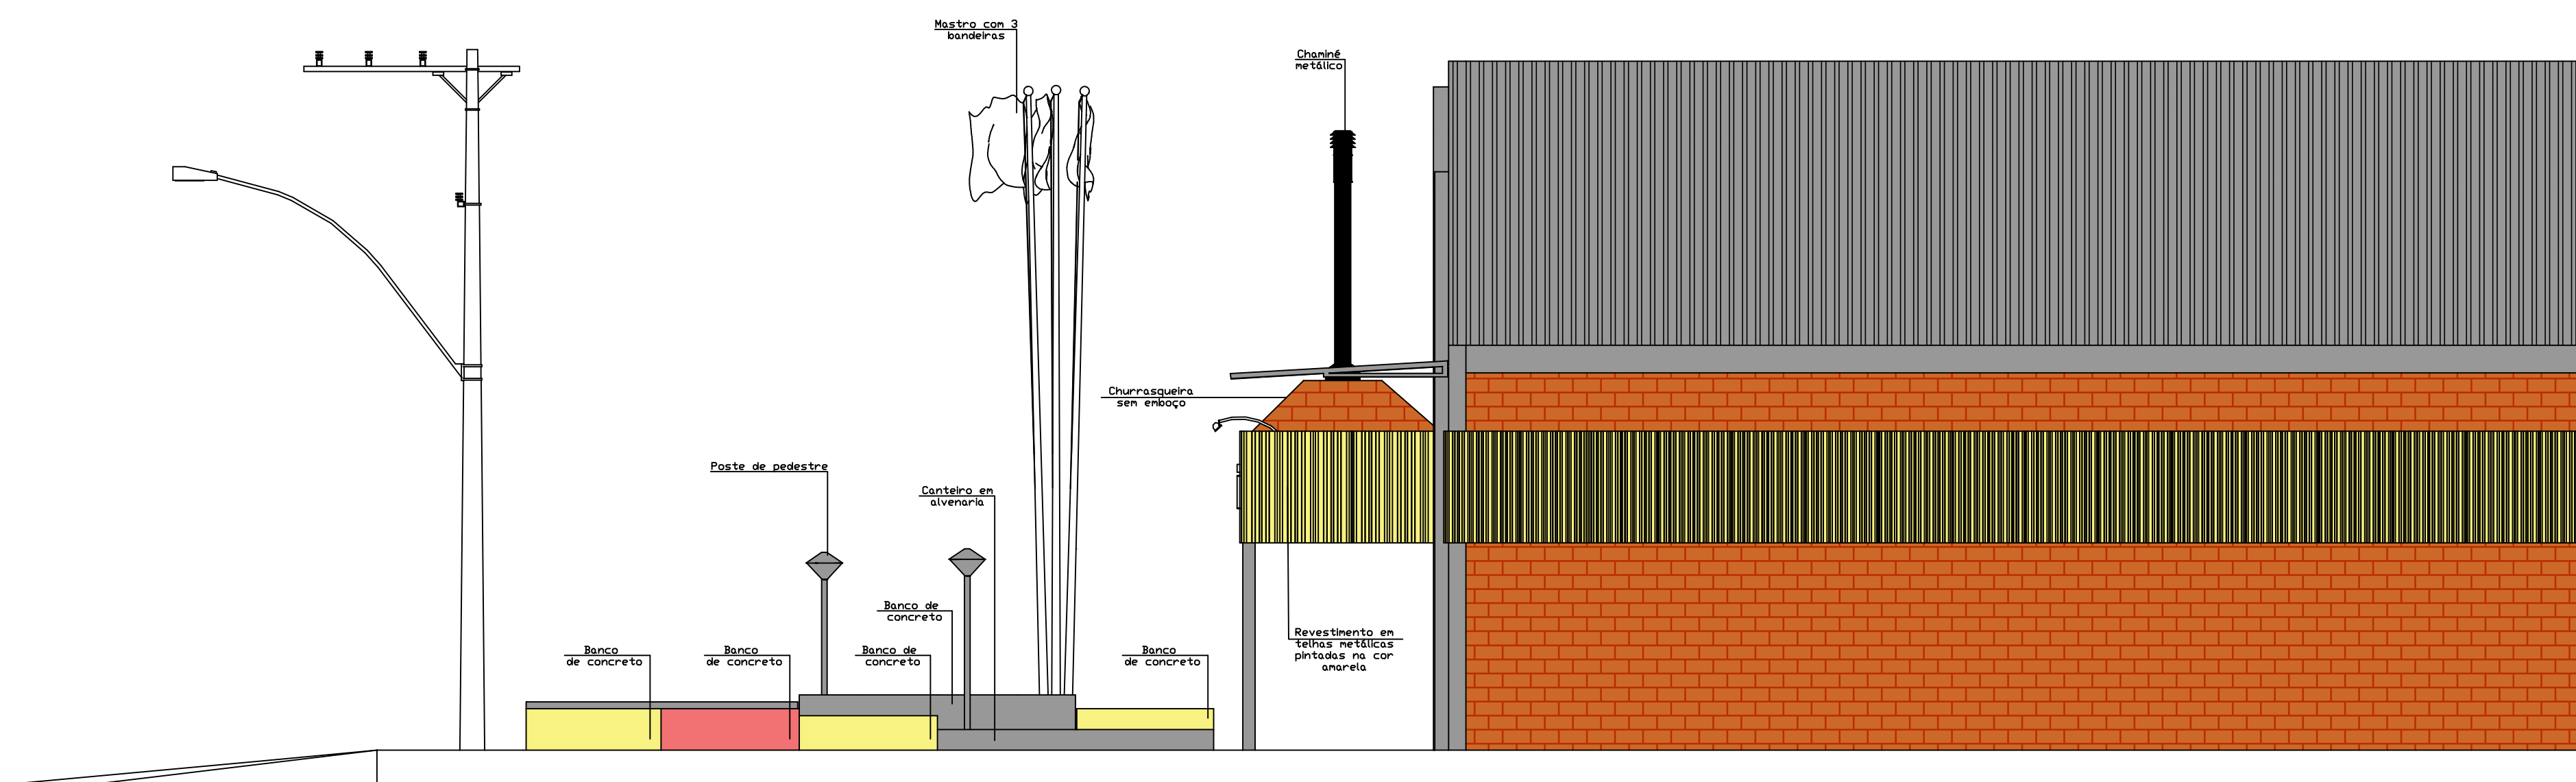

FACHADA LATERAL DIREITA
Escala: 1/75

APROVAÇÕES:

QUADRO DE ÁREAS:

REVISÕES:

VERSÃO	AUTOR	ALTERAÇÃO	DATA

NATUREZA DA OBRA:
REFORMA DE FACHADA E REVITALIZAÇÃO PAISAGÍSTICA

CONTEÚDO:
FACHADAS

PROPRIETÁRIO:
MUNICÍPIO DE VARGEM BONITA; CPF: 095.996.187/0001-31

DESENHISTA:
MORGANA THAIS ADADA; CAU-SC: A124129-0

RESPONSÁVEL TÉCNICO:
RICARDO MACEDO CAMARA; CPF: 073.929.849-69



ESCALA: Indicada
DATA: 15.02.2019

FOLHA: 04/04