



# PROJETO DE PAISAGISMO BORDA DA AVENIDA 15 DE NOVEMBRO

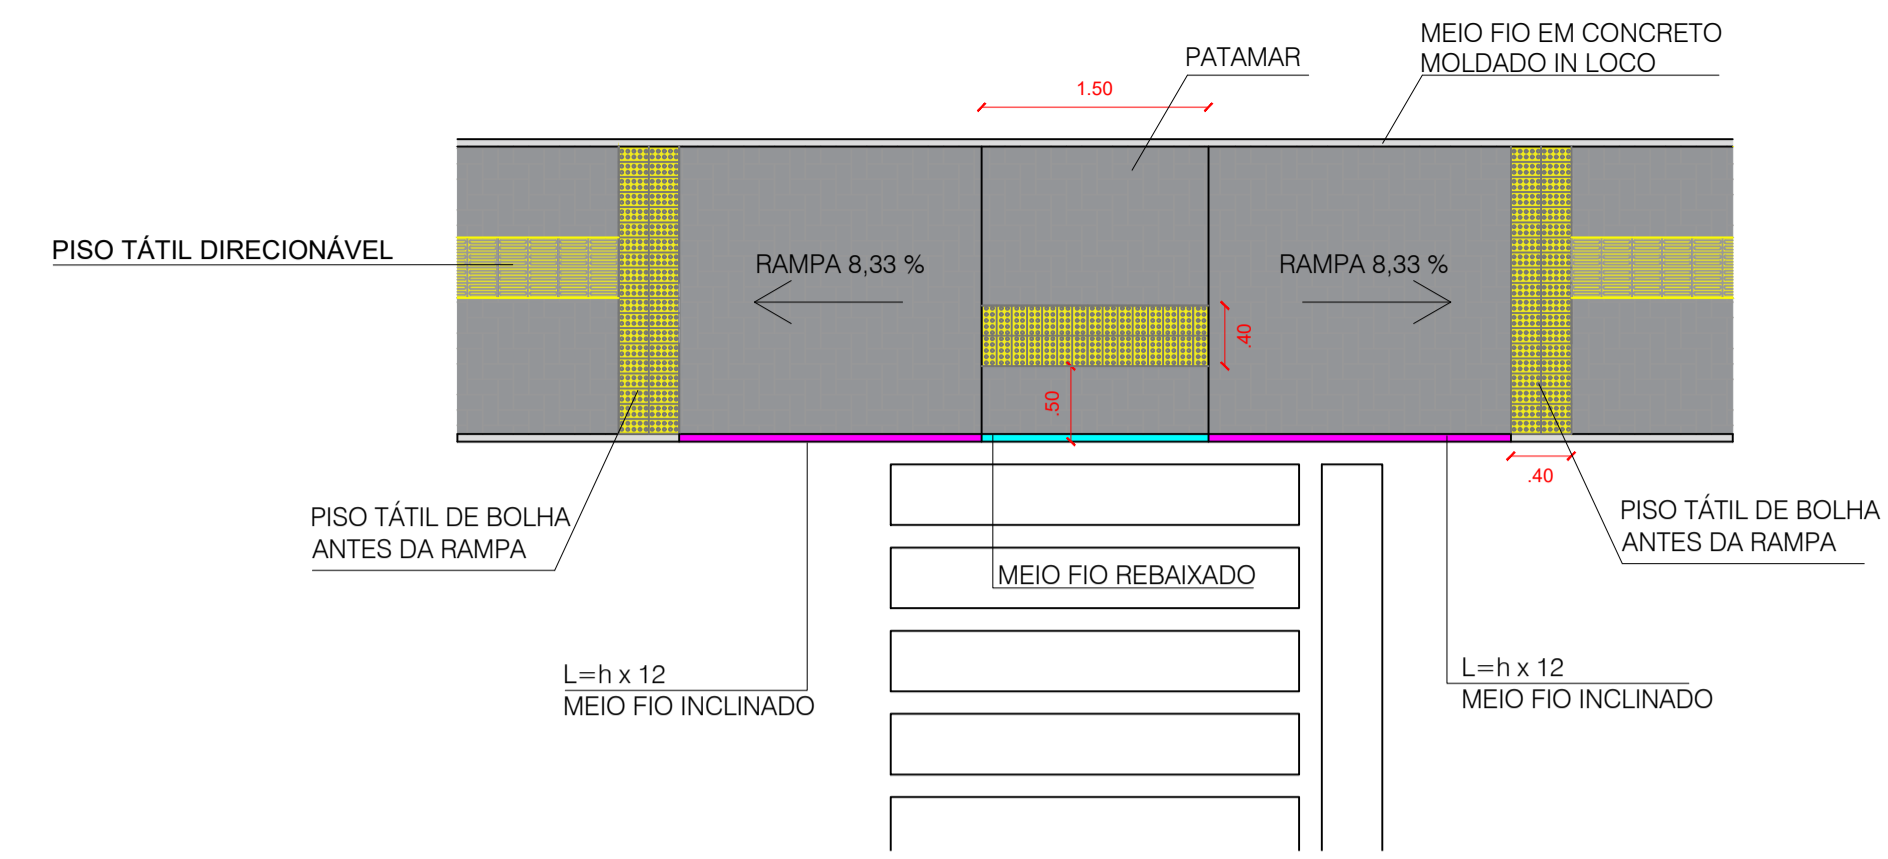

Detalhe 2 - Rebaixamento para travessia de pedestre  
Escala: 1/50

LEGENDA			
	SÍMBOLO	NOME	FOTOS
PAGINAÇÃO DE PISO	[Symbol]	ASFALTO	[Photo]
	[Symbol]	PAVER CINZA	[Photo]
	[Symbol]	PAVER VERMELHO	[Photo]
	[Symbol]	DECK DE MADEIRA TRATADA	[Photo]
VEGETAÇÃO	[Symbol]	ÁRVORE MÉDIA DE SOMBRA - ARCEIRA SALSO	[Photo]
	[Symbol]	PALMEIRA PORTE GRANDE	[Photo]
	[Symbol]	FORRAÇÃO - GRAMA ESMERALDA	[Photo]
MOBILIÁRIO URBANO	[Symbol]	LIXEIRAS DUPLAS ORGÂNICO E RECICLÁVEL	[Photo]
	[Symbol]	BANCO AMADEIRADO C/ ESTRUTURA EM FERRO	[Photo]
	[Symbol]	MESA QUADRADA (80x80cm) E BANCOS REDONDOS (35cm de diâmetro) EM ALVENARIA	[Photo]
	[Symbol]	POSTE DE PASSEIO ALTURA: 2.5 m	[Photo]
	[Symbol]	POSTE DE PASSEIO ALTURA: 4.0 m	[Photo]
	[Symbol]	ACADEMIA PÚBLICA	[Photo]
	[Symbol]	Corrimão em madeira e cabo de aço	[Photo]

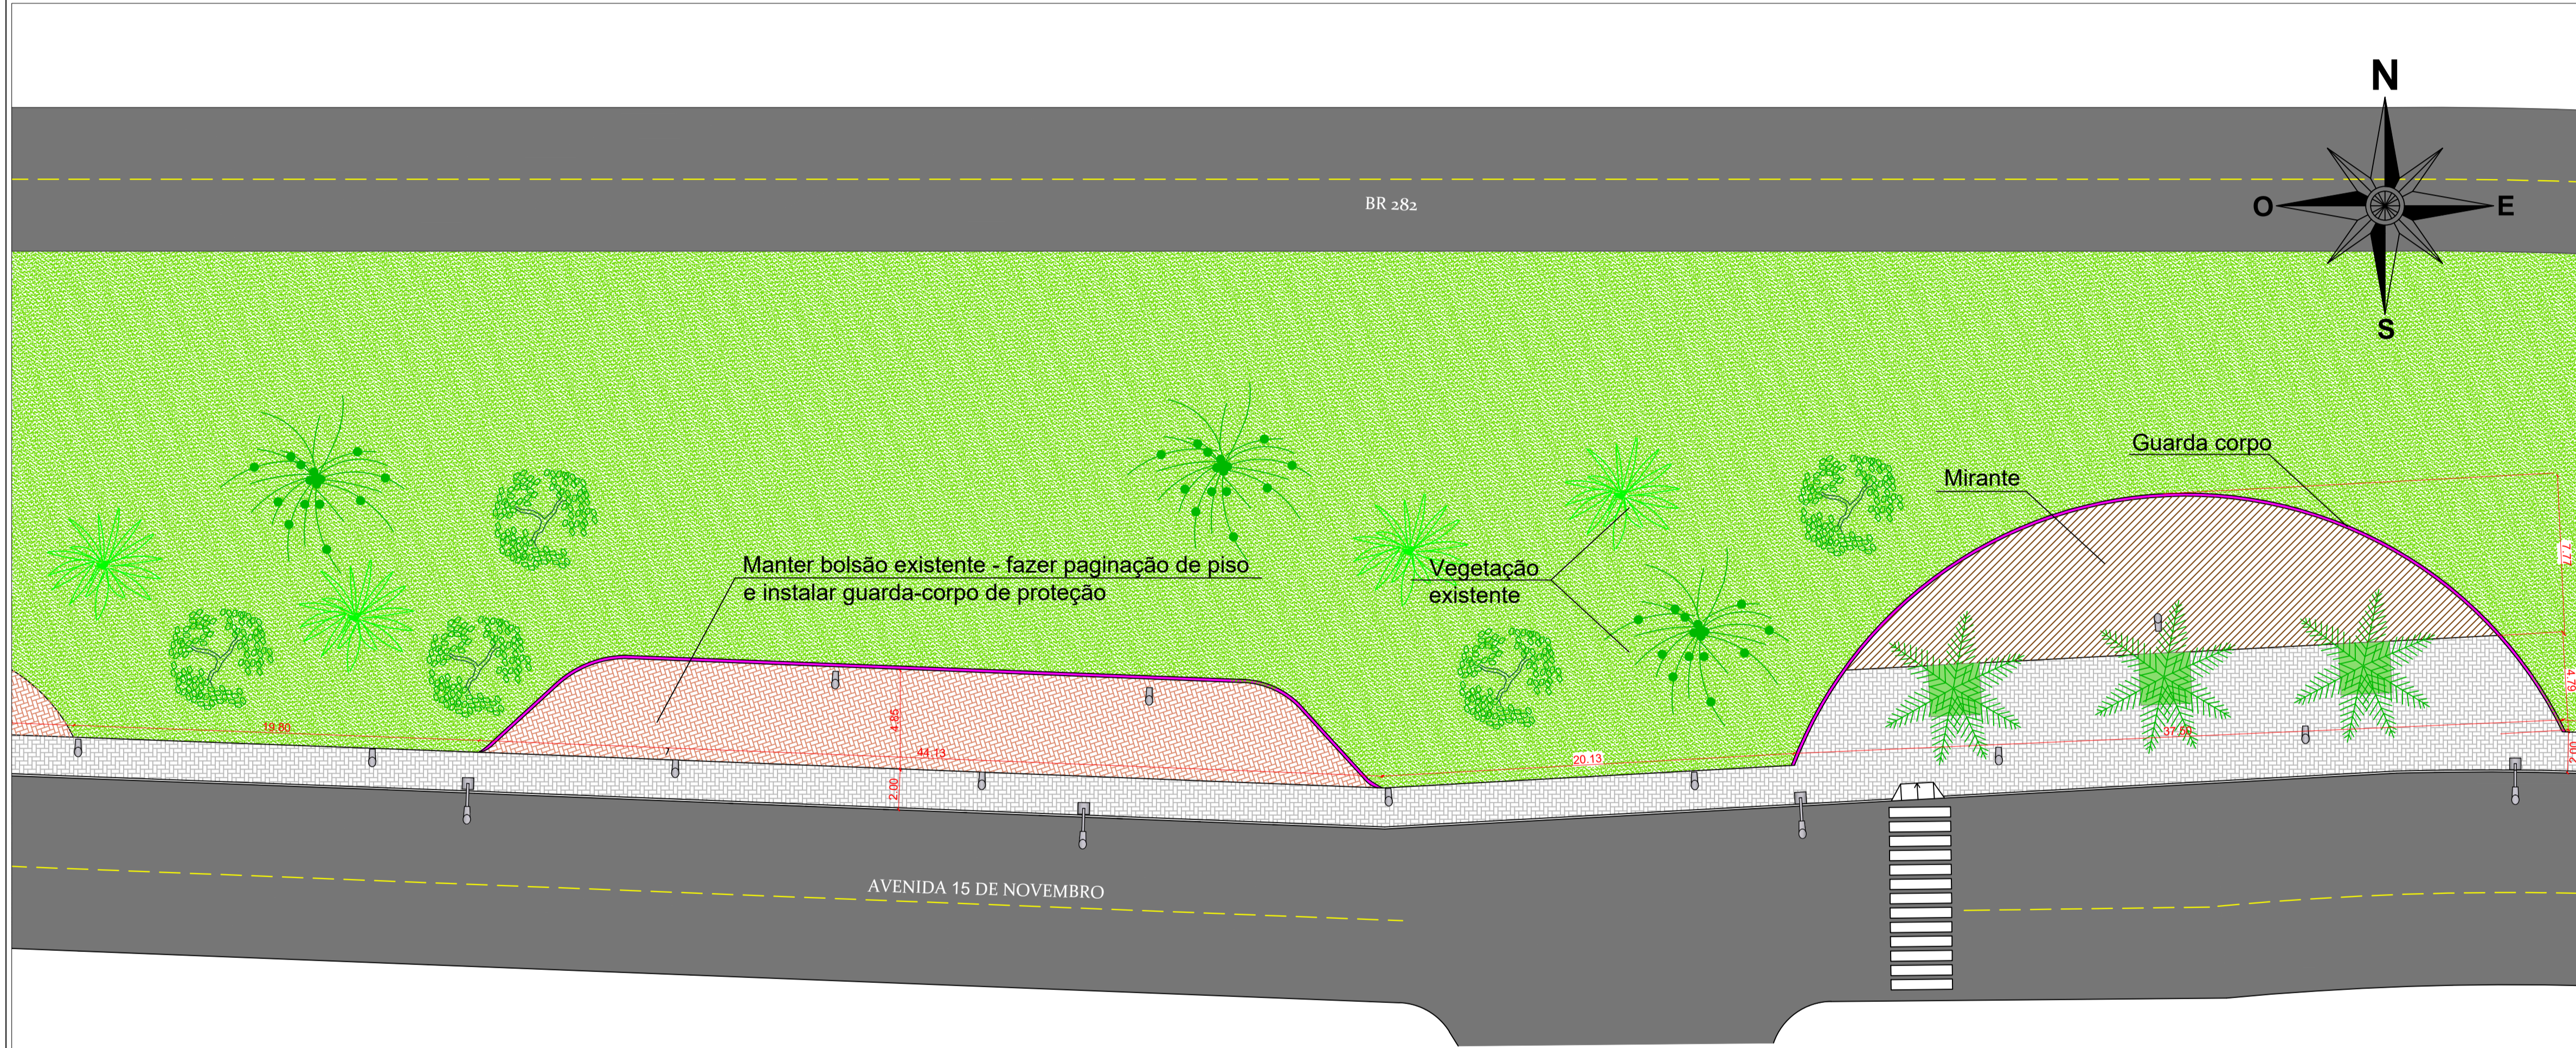

Planta baixa - TRECHO 4  
Escala: 1/175

APROVAÇÕES:

QUADRO DE ÁREAS:

ÁREA TOTAL DE INTERVENÇÃO: aprox. 3.062,00m<sup>2</sup>

REVISÕES:

VERSÃO	AUTOR	ALTERAÇÃO	DATA

NATUREZA DA OBRA: INTERVENÇÃO EM BORDA VIÁRIA	PROJETO: <b>PAISAGISMO</b>	
CONTEUDO: <b>PLANTA BAIXA E DETALHAMENTO</b>		
PROPRIETÁRIO: PREFEITURA MUNICIPAL DE VARGEM BONITA	ESCALA: 1/175	DATA: 28.11.2019
DESENHISTA: MORGANA THAIS ADADA; CAU-SC: A124129-0	FOLHA: <b>05/07</b>	
RESPONSÁVEL TÉCNICO: MORGANA THAIS ADADA; CAU-SC: A124129-0		