



**ELEVAÇÃO FRONTAL**  
Escala 1:100

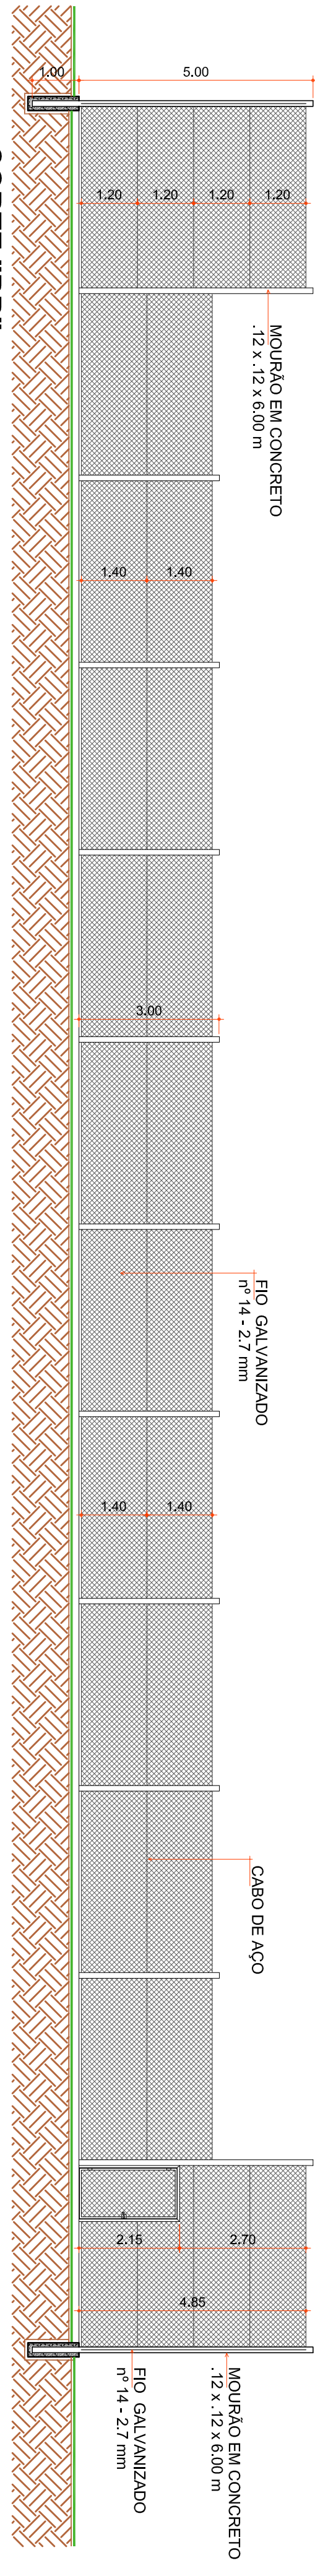


**CORTE "BB"**  
Escala 1:100

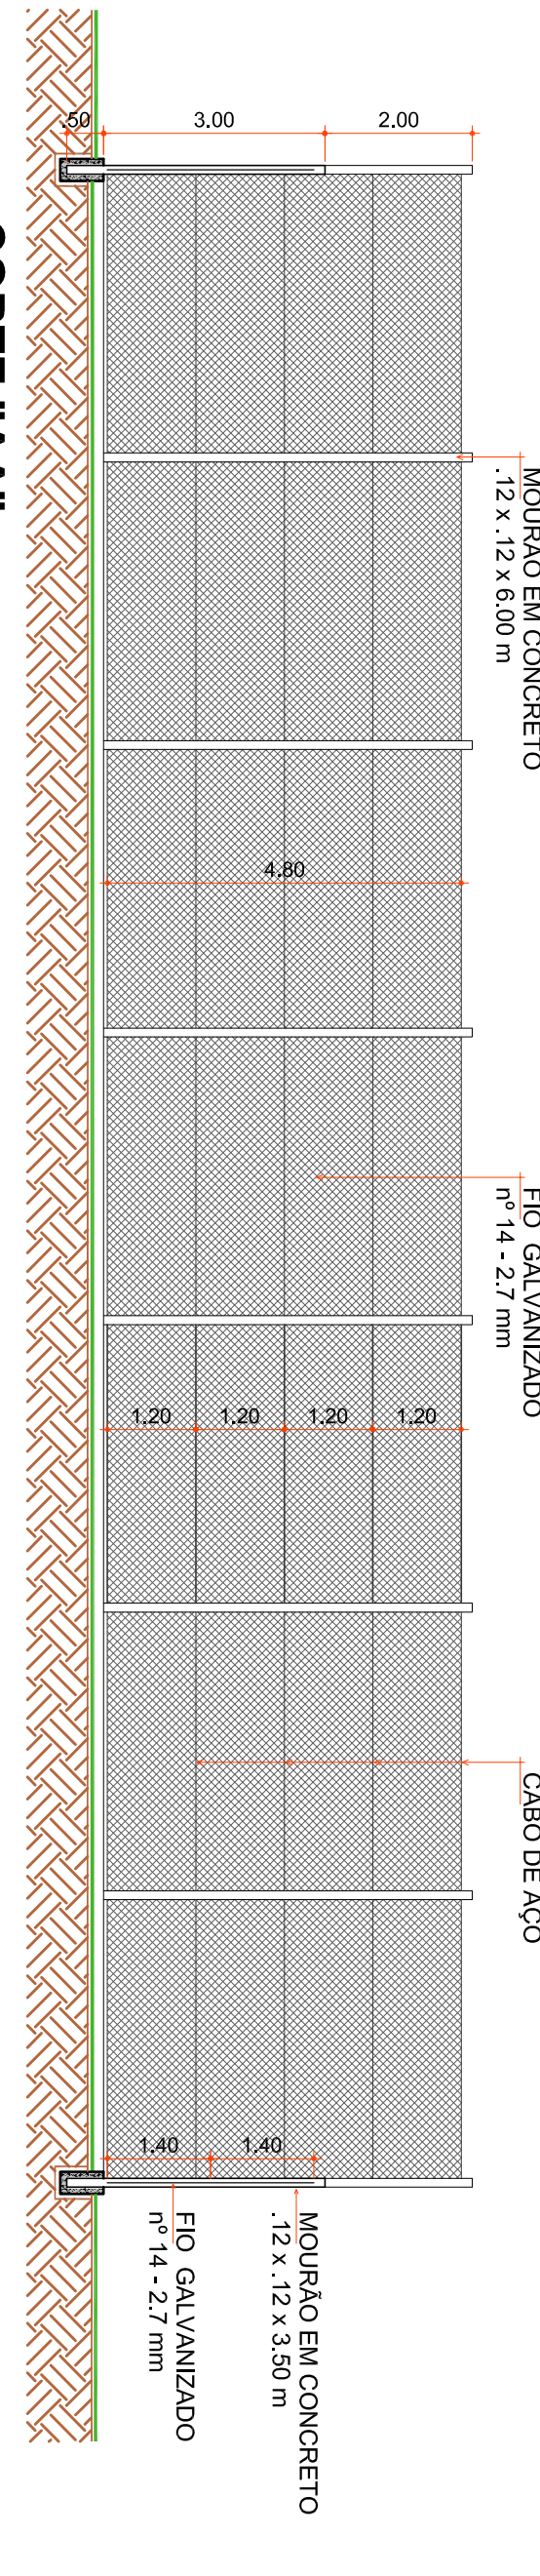

**CORTE "AA"**  
Escala 1:100


■	MOURÃO EM CONCRETO - 12 x 12 x 3,50 m	18 un.
■	MOURÃO EM CONCRETO - 12 x 12 x 6,00 m	20 un.

**QUANTATIVO**

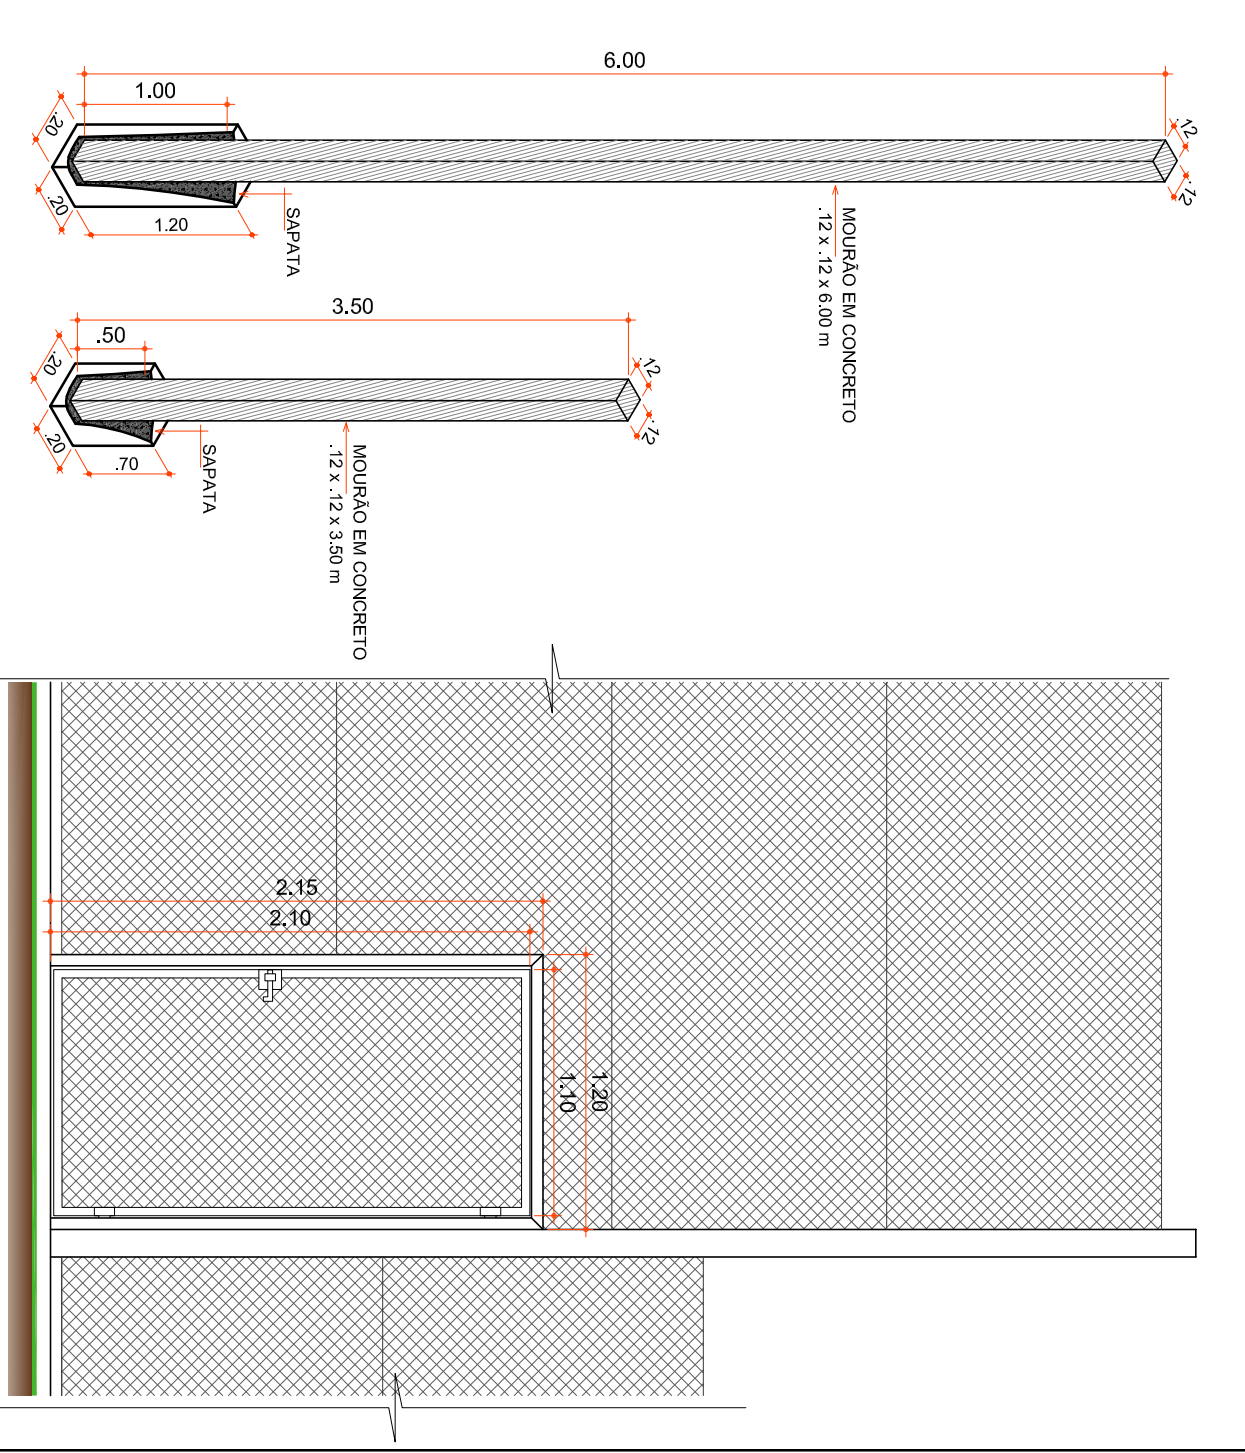


**DET. SAPATA CONCRETO**  
Escala 1:1,33

**DET. PORTÃO**  
Escala 1:1,33

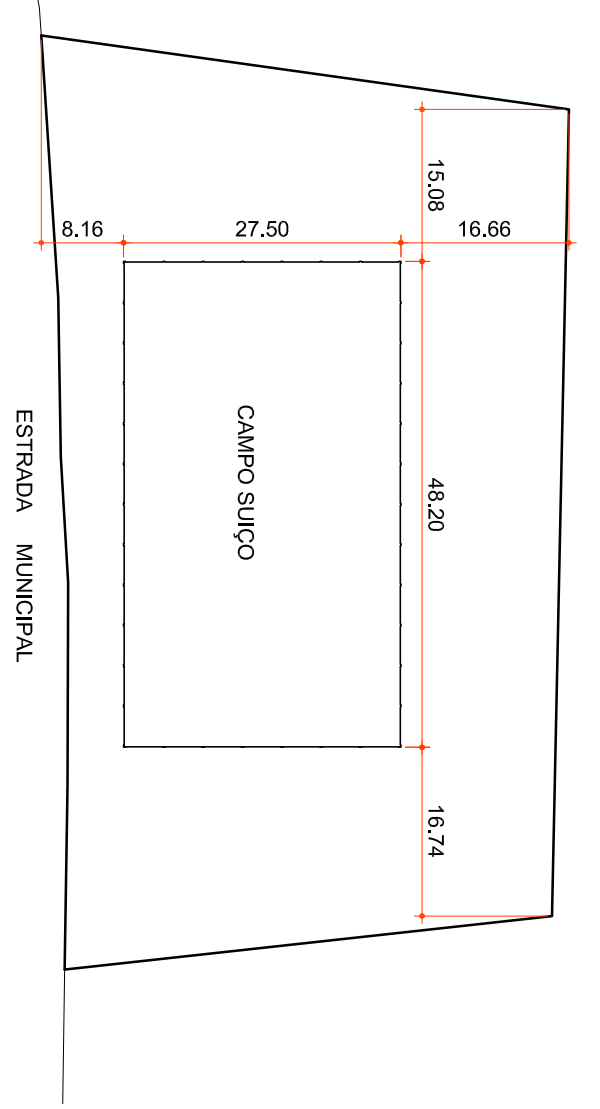

**PLANTA DE LOCAÇÃO**  
Escala 1:1,790

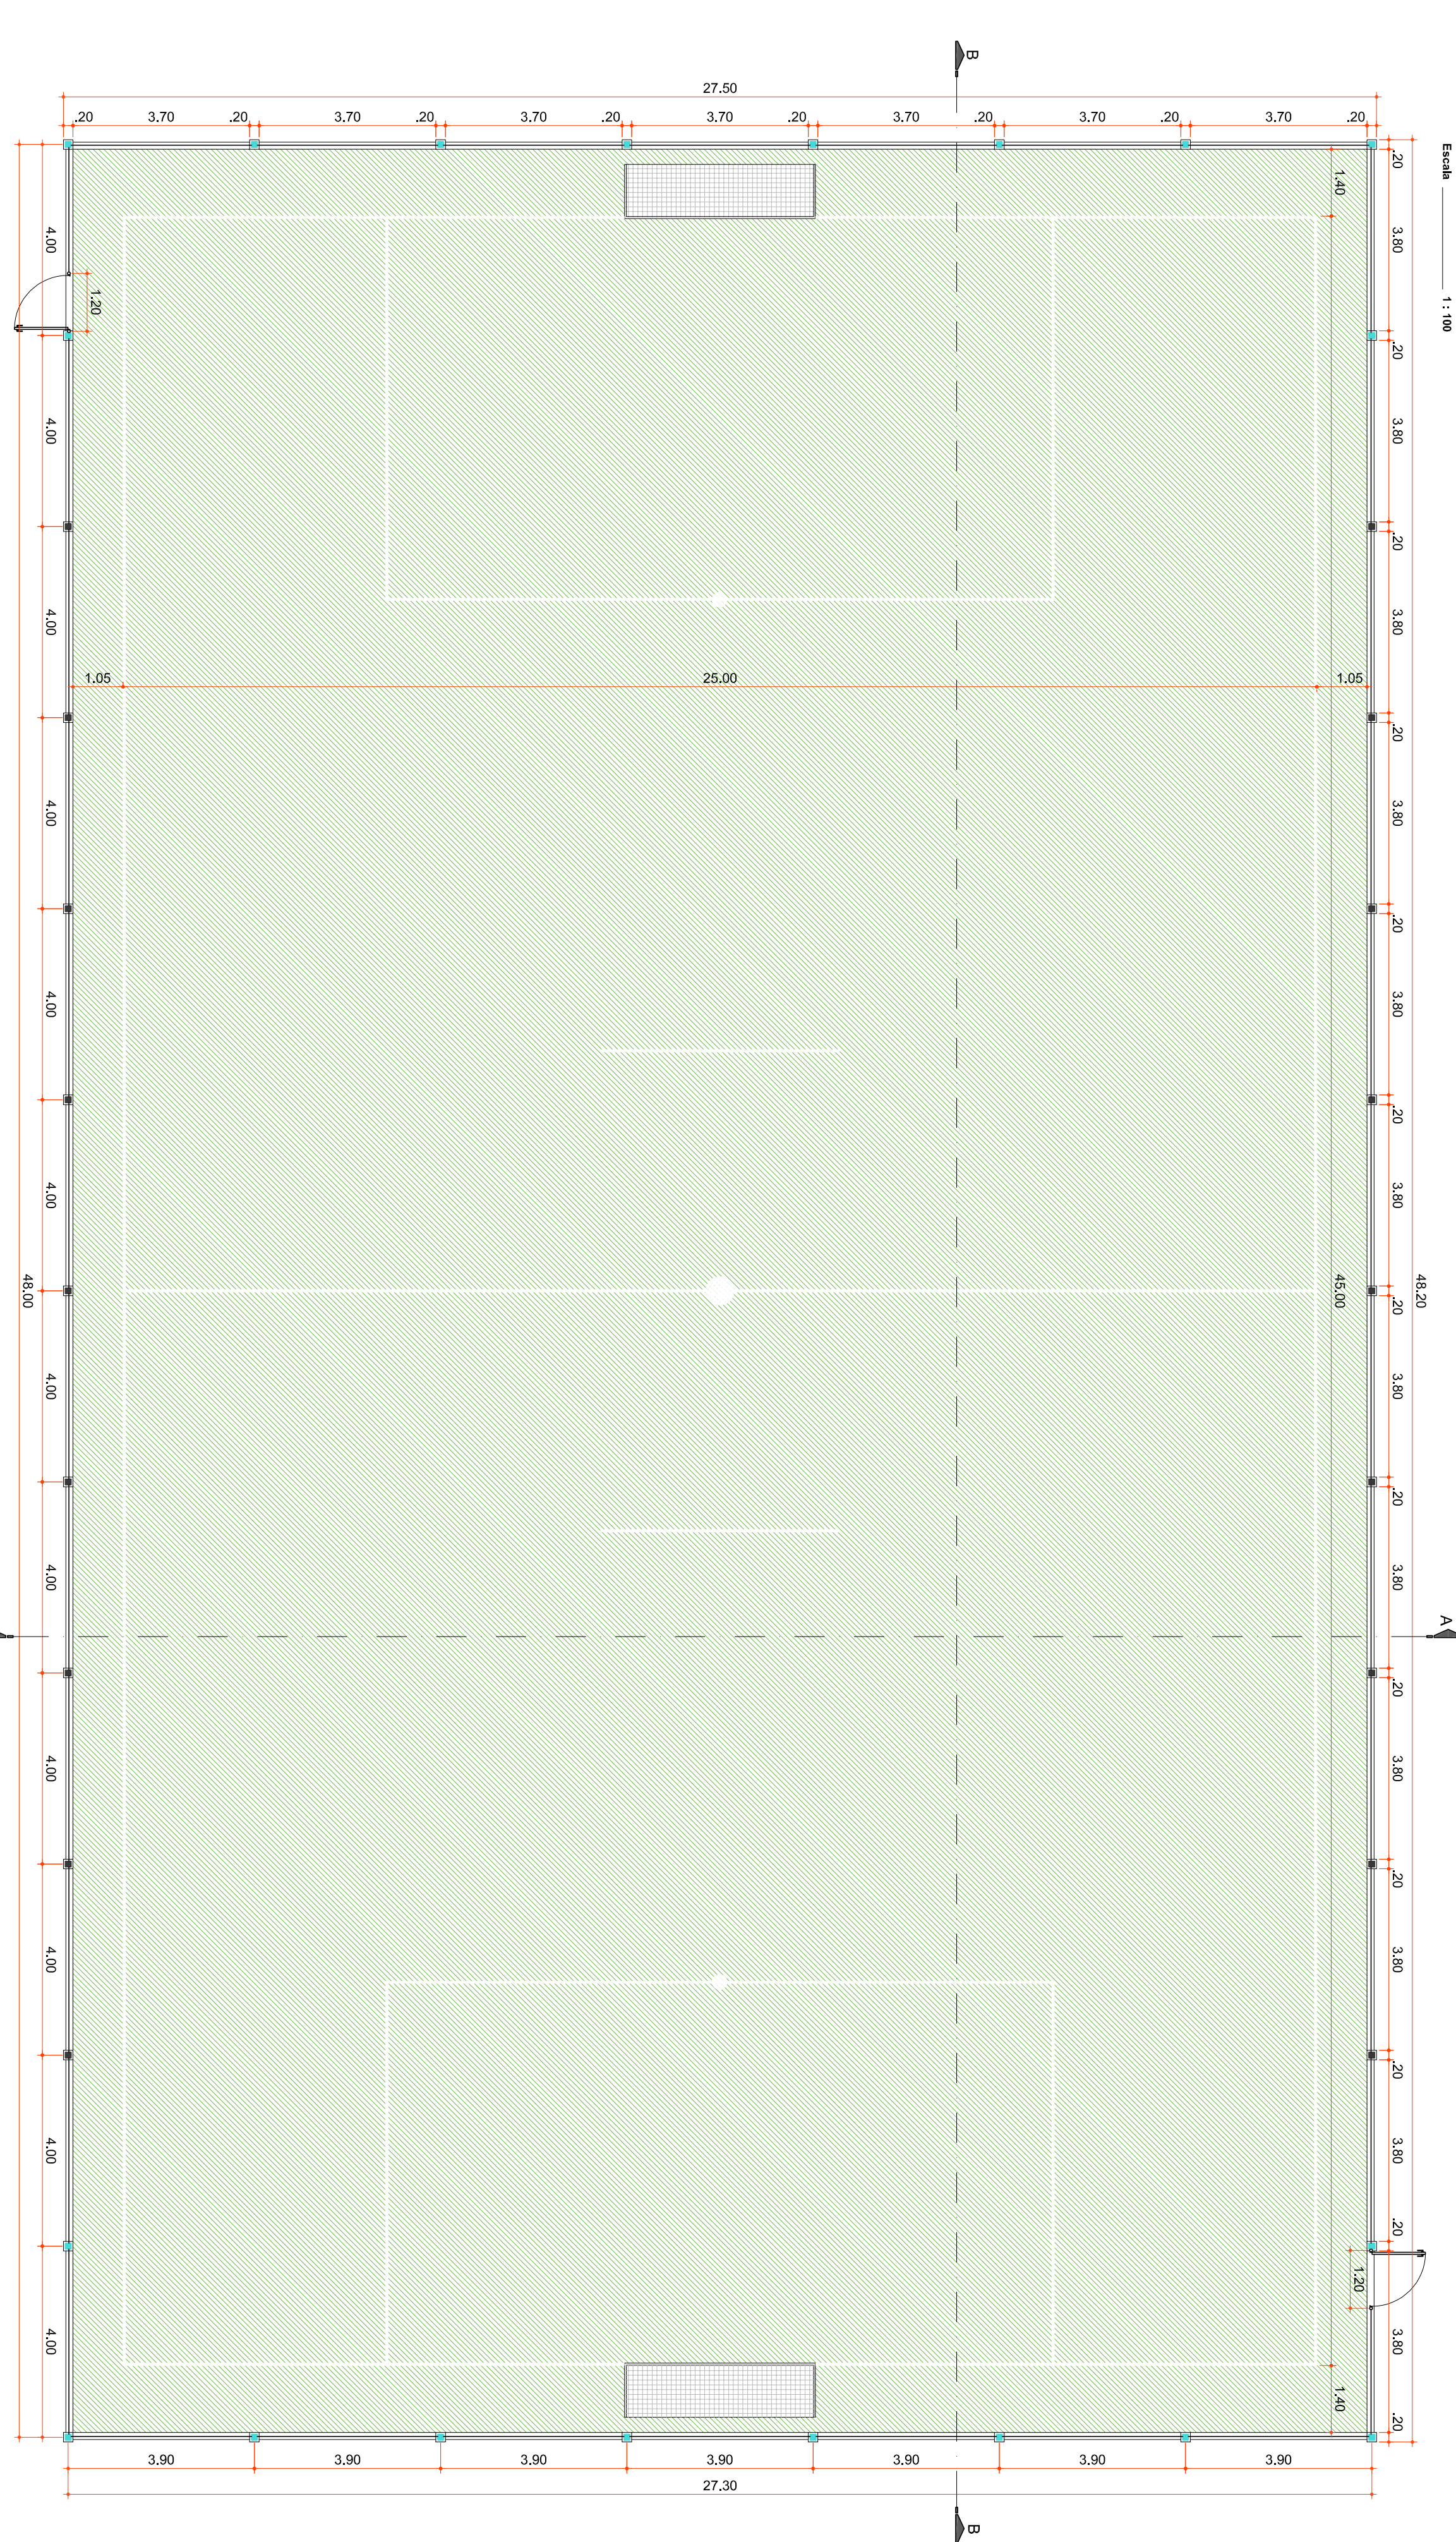

**PLANTA BAIXA ALAMBRAADO**  
Área Total 1.318,36 m²  
Escala 1:100



Associação Municipal de Mães e Crianças do Município de Araruama  
Rua Rui Wander Trompowski, 88 2º andar - Tel: 49 3522 2007 Fax: 35220255 www.ammoc.com.br

**PREFEITURA MUNICIPAL DE VARGEM BONITA**

<b>Objeto:</b> ALAMBRAADO CAMPO DE SUÍÇO	<b>Conteúdo:</b> PLANTA BAIXA ALAMBRAADO
<b>Referência:</b> PROJETO ARQUITETÔNICO	<b>CORTE "AA" - E "BB"</b>
<b>Local da Obra:</b> ASENTAMENTO 9 DE NOVEMBRO	<b>ELEVAÇÃO FRONTAL</b>
	<b>PLANTA DE LOCAÇÃO</b>

Quaisquer alterações consulte os responsáveis técnicos

Assinatura Responsável Técnico \_\_\_\_\_ Assinatura Provedor(a) Municipal \_\_\_\_\_

<b>Projeto:</b> ANA JULIA UNGERICH - ENG. CIVIL - CREASC 105.295-8	<b>Provedor:</b>
<b>ANDRÉ BRITO DOTTI - ENG. CIVIL - CREASC 102.237-5</b>	<b>ARQ</b>
<b>DENIR VAREZIO ZULIAN - ENG. CIVIL - CREASC 50.805-8</b>	<b>ÚNICA</b>
<b>MAX MOOSHAMMER - ENG. CIVIL - CREASC 139.964-0</b>	
<b>Desenhista:</b> ANDRÉ BEAL	<b>Data:</b> AGOSTO / 2020
<b>Escala:</b> INDICADAS	<b>Área Total:</b> 1.318,36 m²