



ELEVACÃO FRONTAL
Escala 1:100

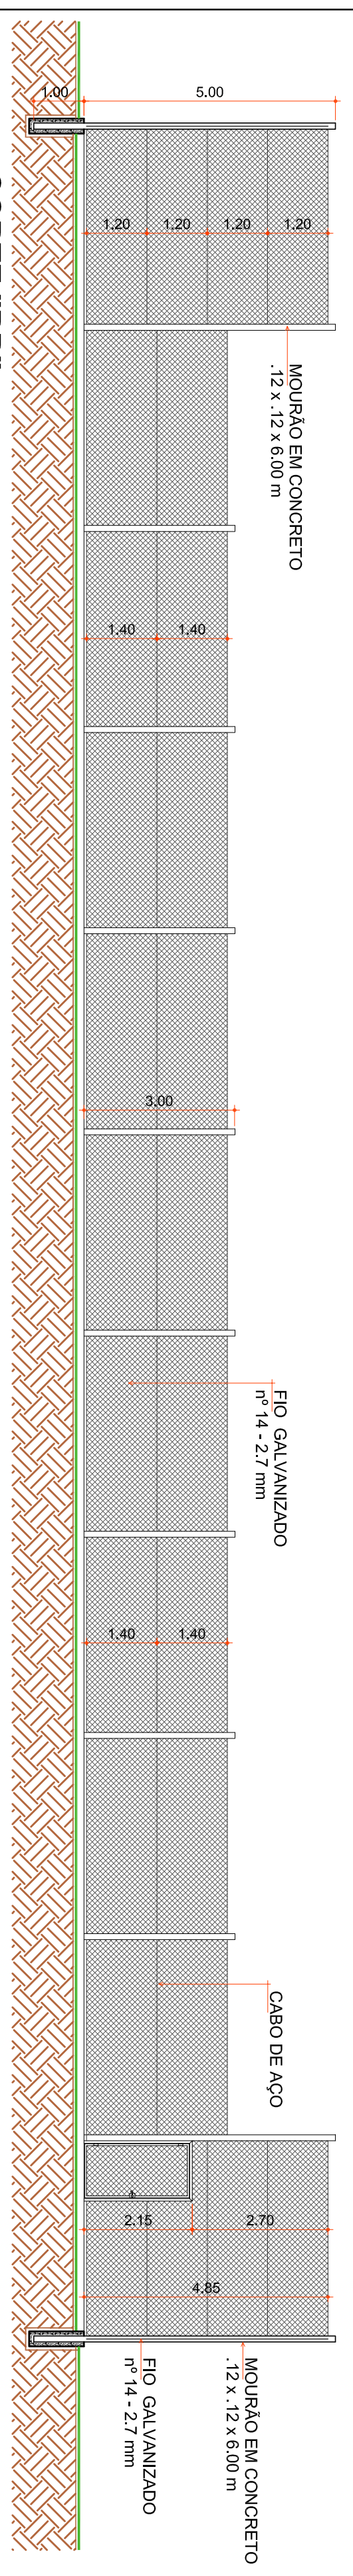


CORTE "BB"
Escala 1:100

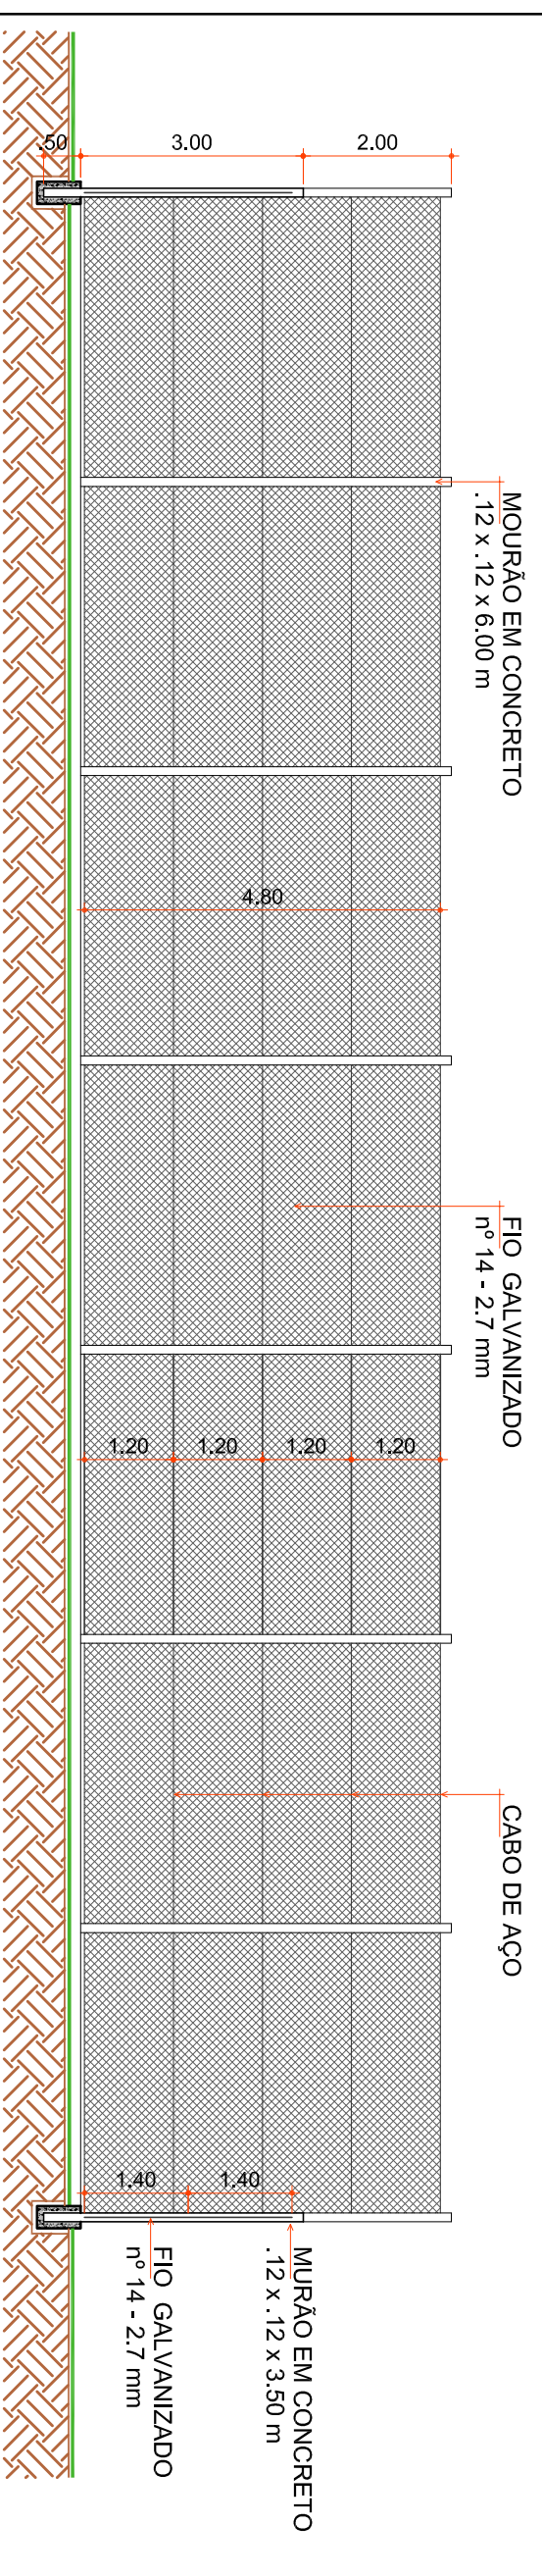


CORTE "AA"
Escala 1:100

QUANTATIVO

MOURÃO EM CONCRETO - 12 x 12 x 3,50 m	16 un.
MOURÃO EM CONCRETO - 12 x 12 x 6,00 m	20 un.

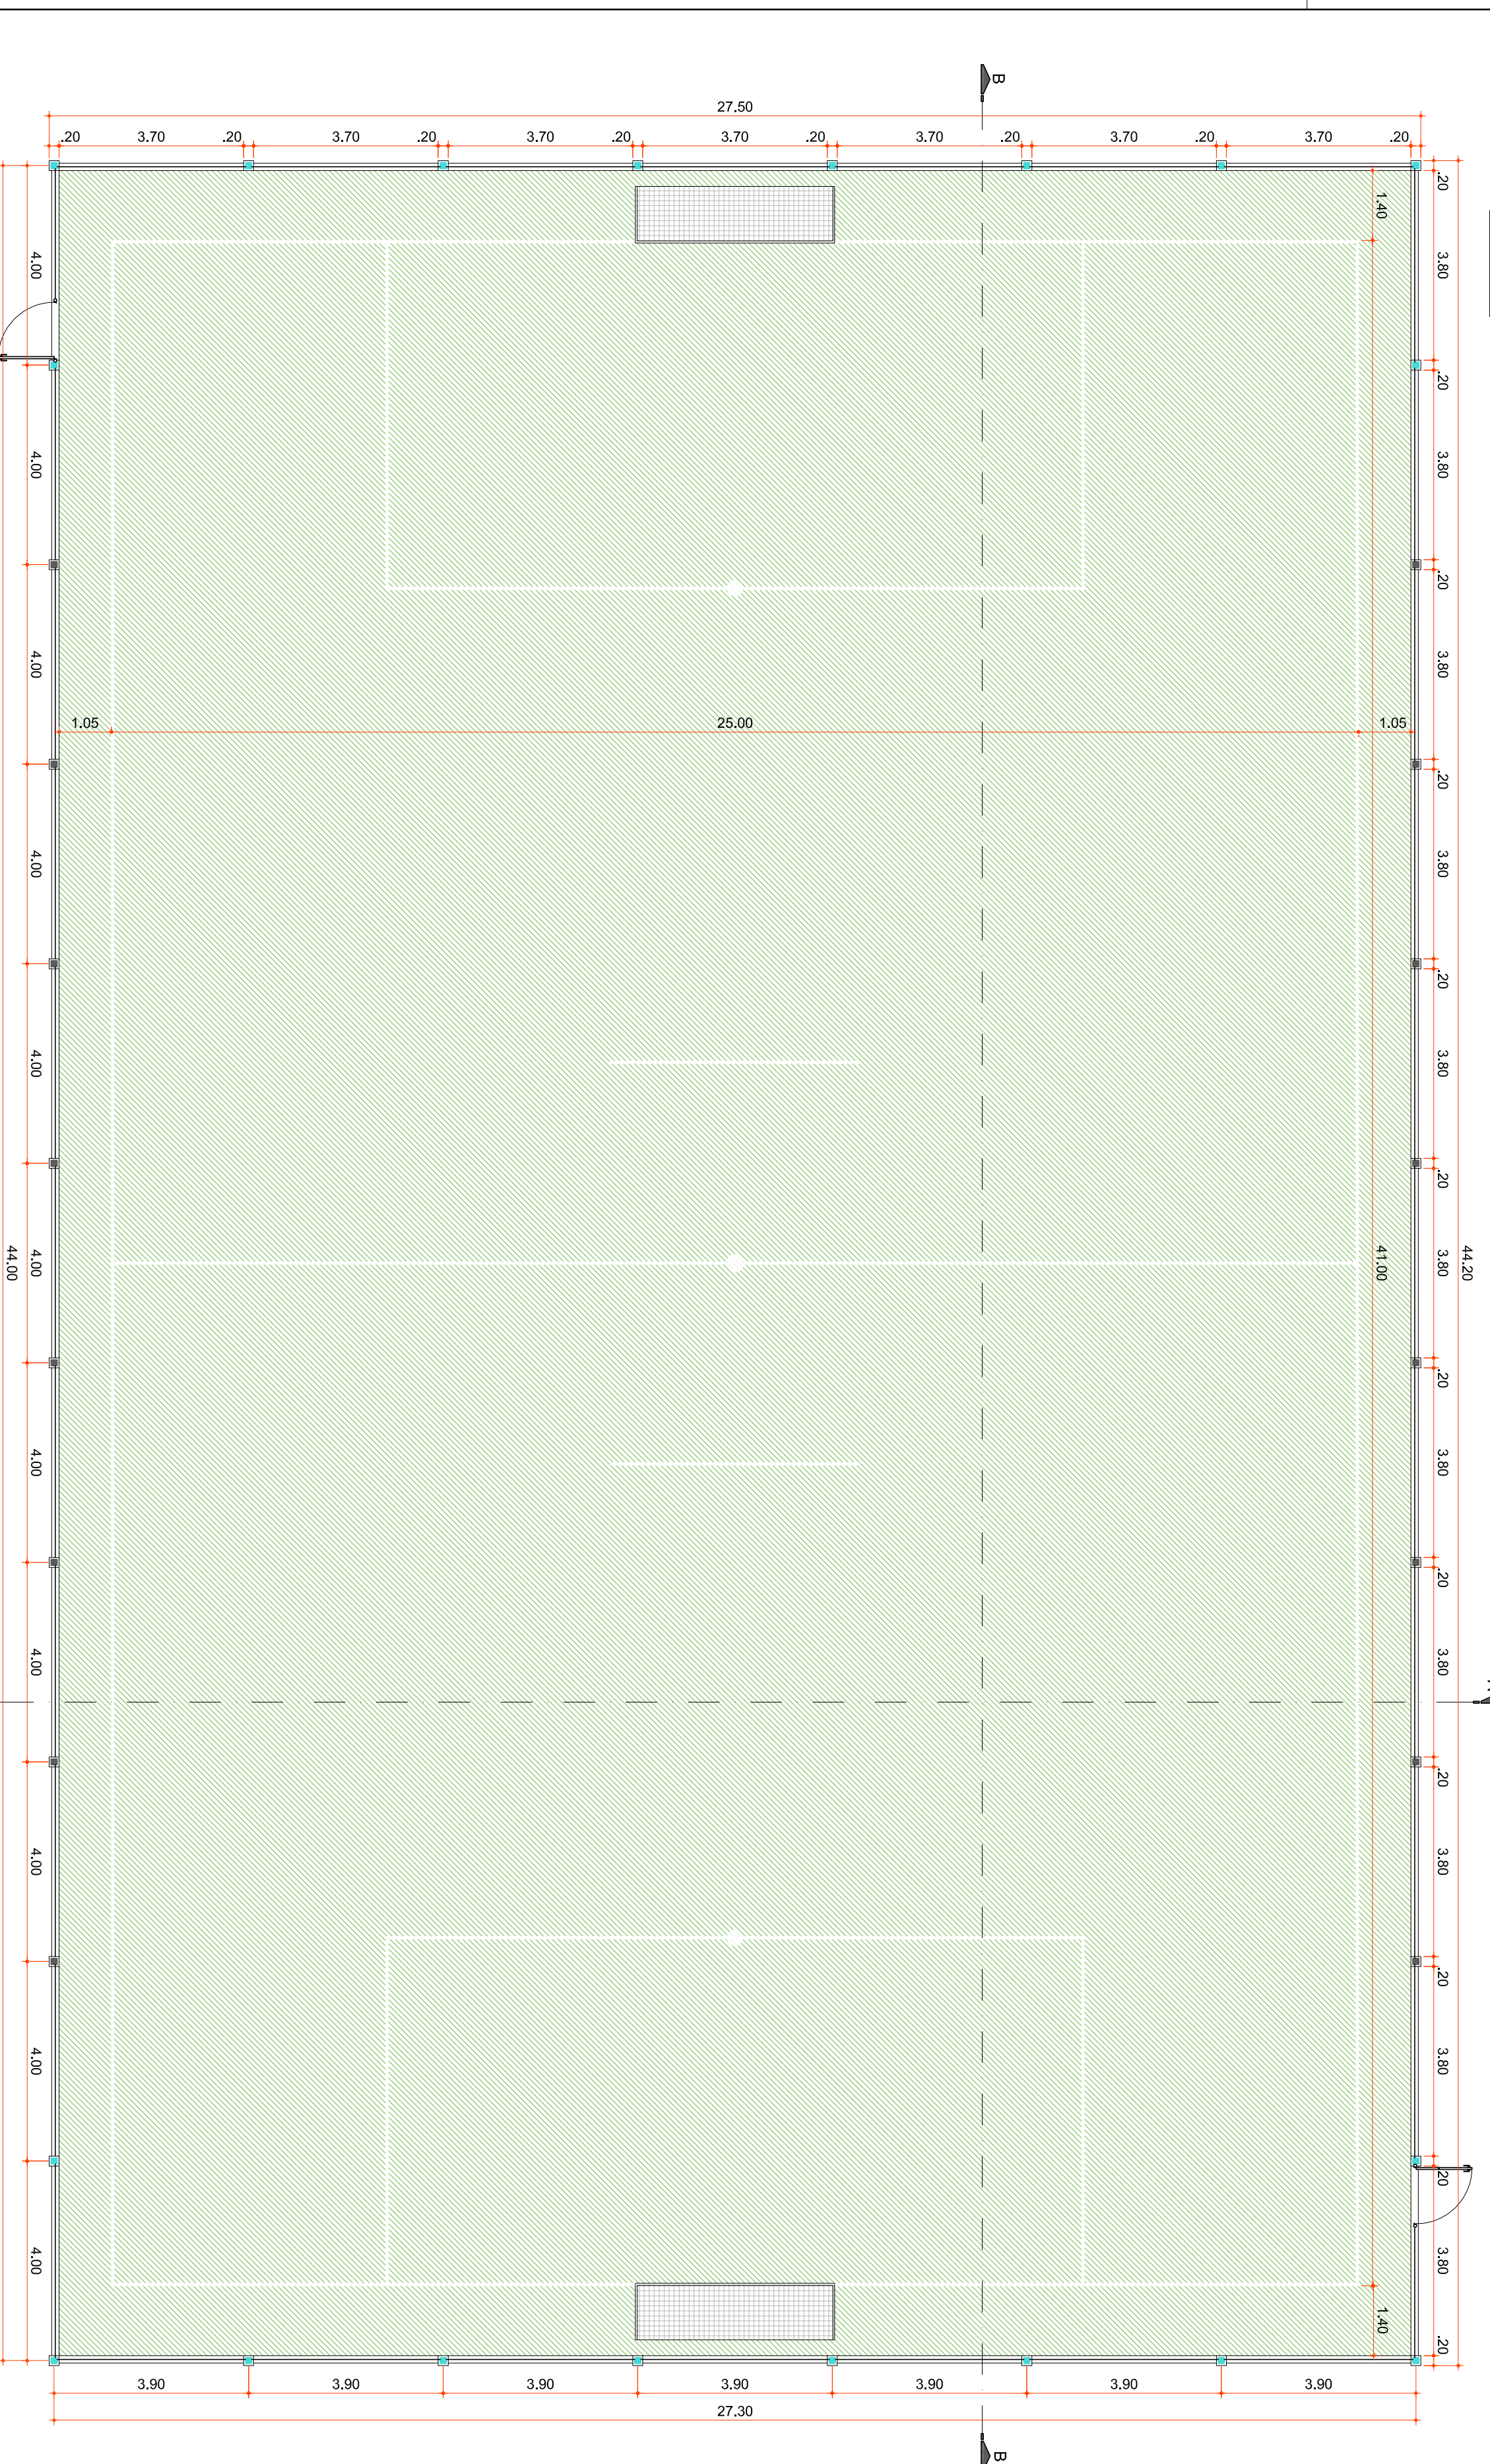


PLANTA BAIXA ALAMBRADO
1.208,72 m²
Escala 1:100

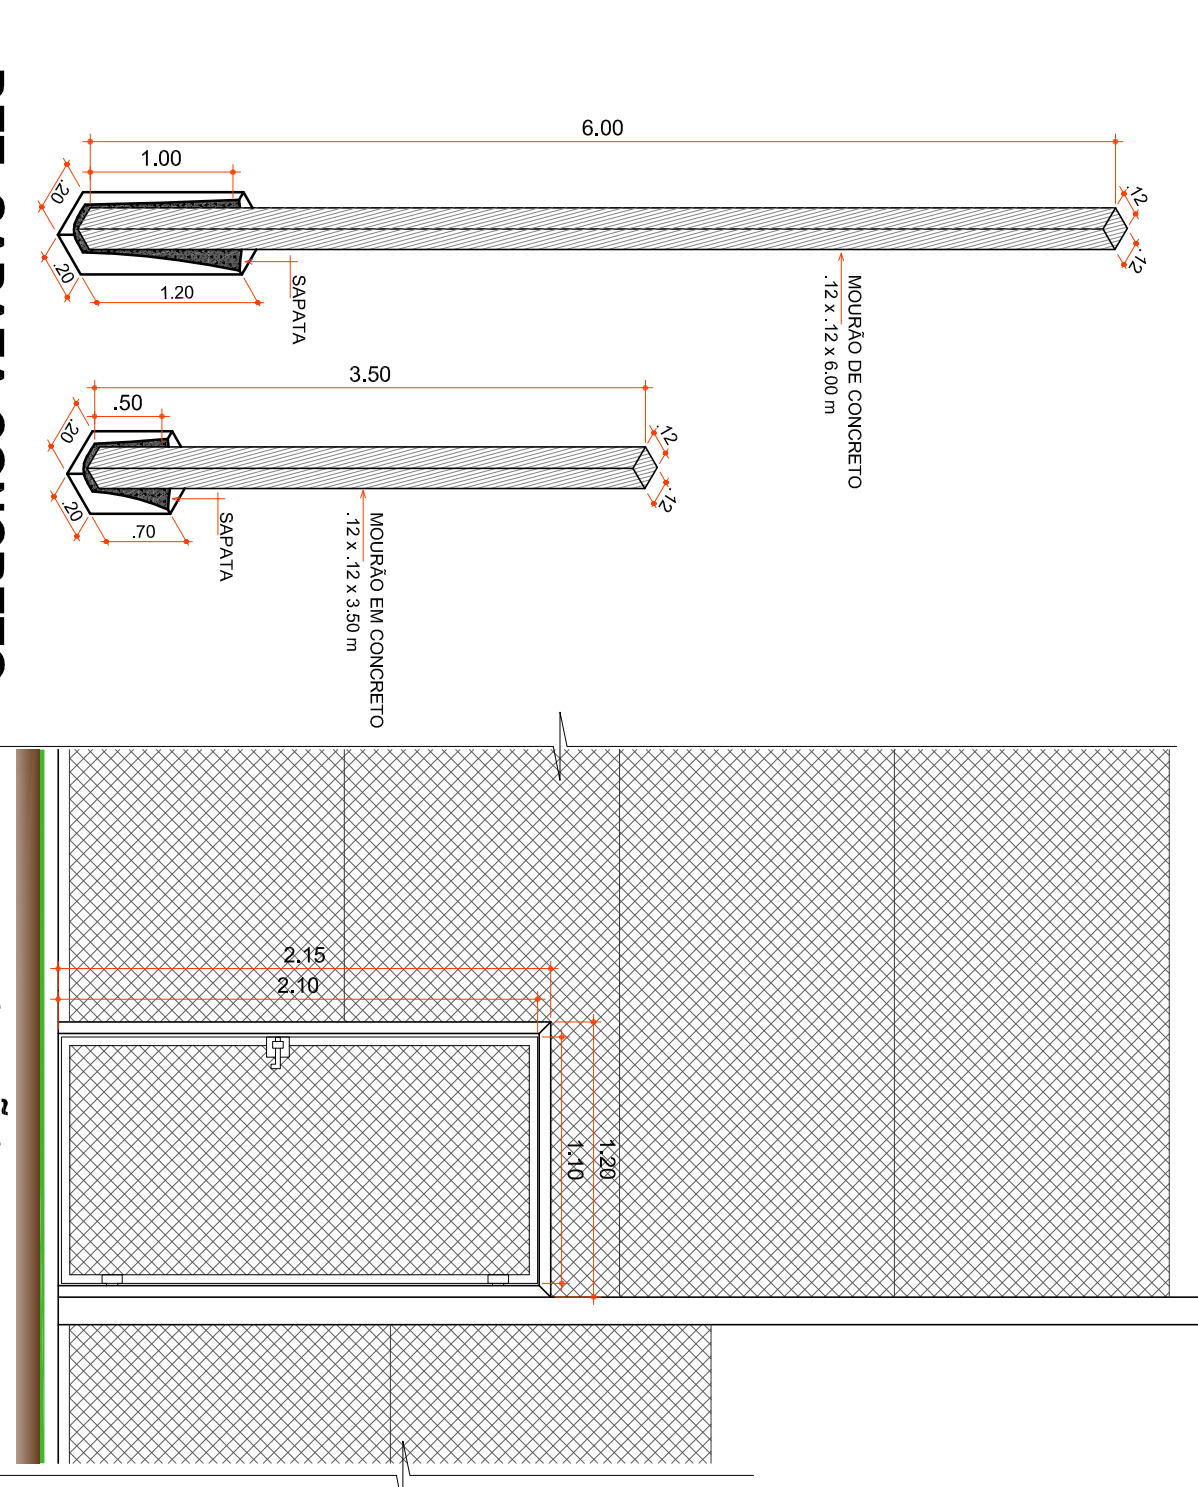

DET. SAPATA CONCRETO
Escala 1:30

DET. PORTÃO
Escala 1:30

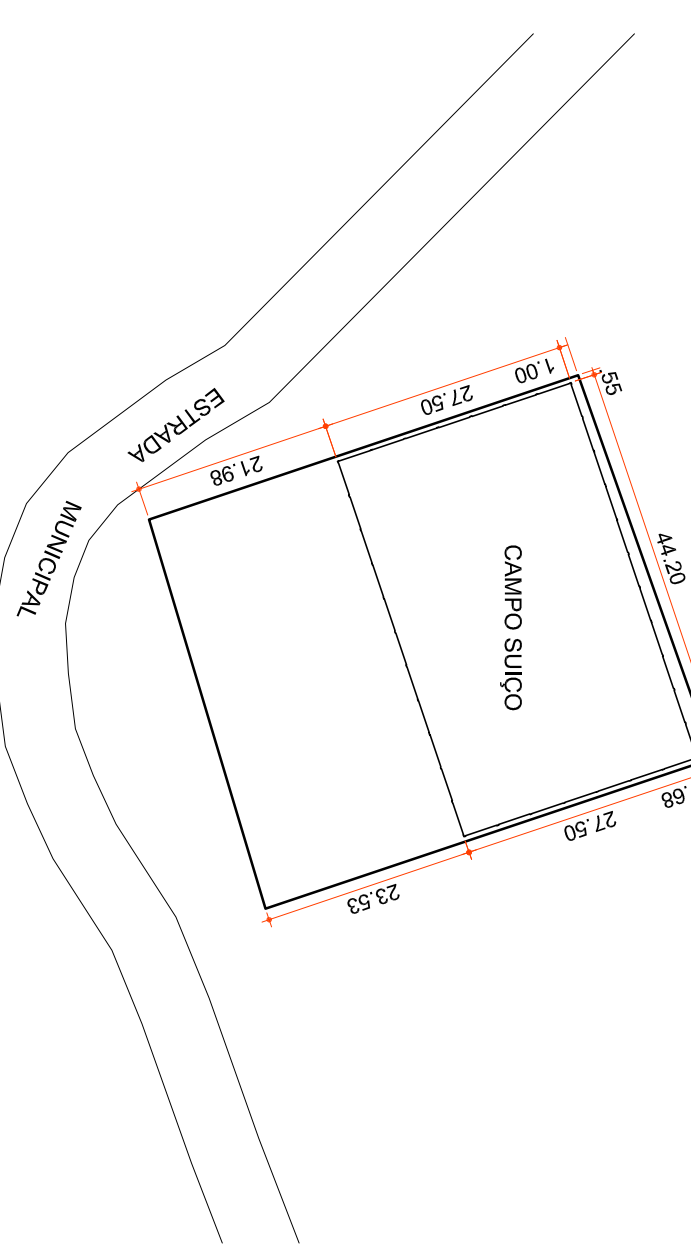

PLANTA DE LOCAÇÃO
Escala 1:750



PREFEITURA MUNICIPAL DE VARGEM BONITA

Objeto: ALAMBRADO CAMPO DE SUÍÇO
Referência: PROJETO ARQUITETÔNICO
Local da Obra: ASSENTAMENTO 25 DE MAIO

Comitê: PLANTA BAIXA ALAMBRADO
CORTE "AA" - E "BB"
ELEVACÃO FRONTAL
PLANTA DE LOCAÇÃO

Projeto: ANA JULIA UNGERICH - ENG. CIVIL - CREASC 105.295-8
ANDRÉ BRITO DOTTI - ENG. CIVIL - CREASC 162.237-5
DENIR NARCIZO ZULIAN - ENG. CIVIL - CREASC 50.805-8
MAX MOOSHAMMER - ENG. CIVIL - CREASC 139.964-0
Desenho: ANDRÉ BEAL
Data: AGOSTO / 2020
Escala: INDICADAS
Área Total: 1.208,72 m²

ARQ ÚNICA

Rua Roberto Trompador, 68 2º andar - Tel: 49 3522-2807 Fax: 35202025 - www.ammoc.com.br - Email: ammoc@ammoc.com.br - Rua 15 de Novembro, 150 - Centro - Vargem Bonita - SC

Qualquer alteração consulte os responsáveis técnicos

Assinatura Responsável Técnico _____
Assinatura Prefeitura municipal _____