



**PLANTA BAIXA ARQUIBANCADA**

Área: 87,24 m<sup>2</sup>  
Escala: 1:75

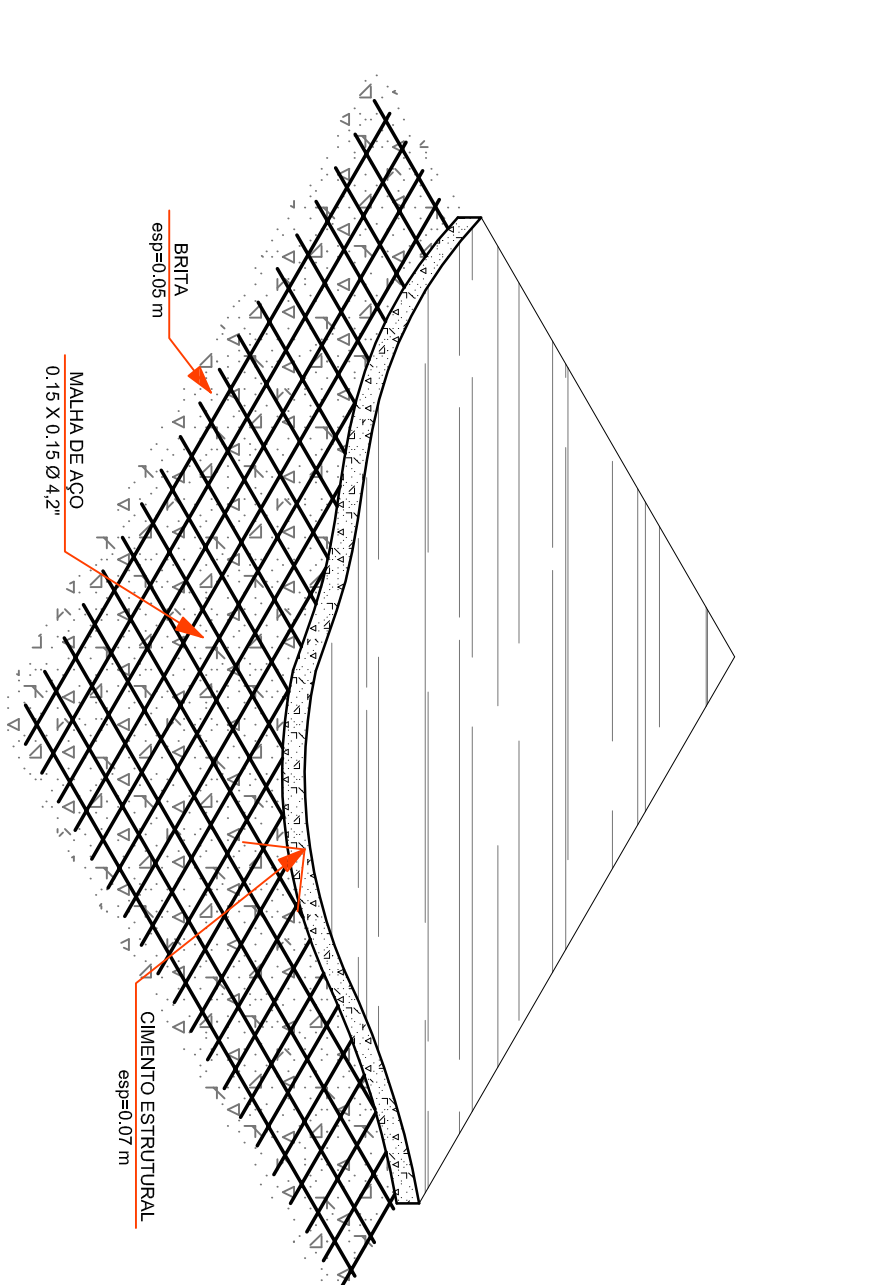


**PERSPECTIVA**

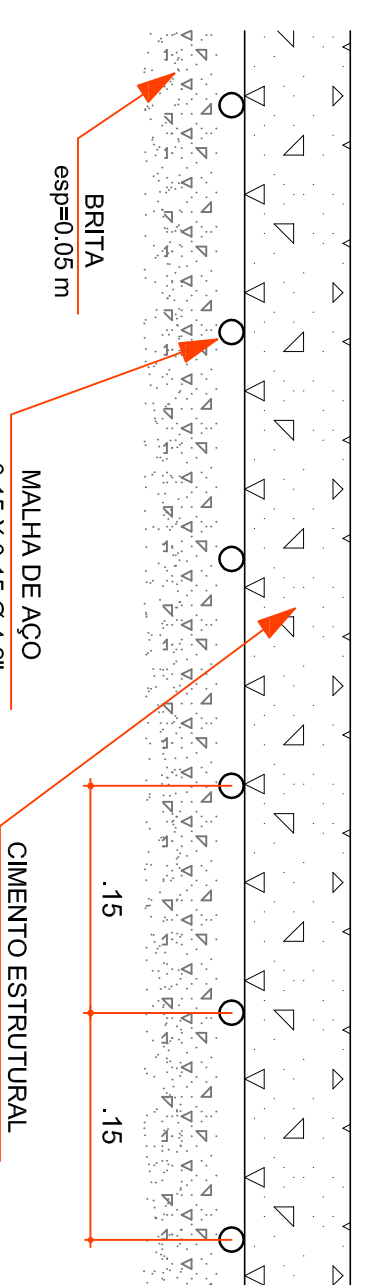

**DETALHE PISO**

COD	TUDO	QUANTIDADE	UNIDADE	PROPORÇÃO	MATERIAL	TOD
Z1	Junta basculante	30	m	1:50	Alumínio e Vidro	2
Z2	Junta basculante	240	m	1:50	Alumínio e Vidro com grade	3
Z3	Junta de correr 4 folhas	100	m	2:10	Alumínio	1
P1	Porta de abrir	90	m <sup>2</sup>	2:10	Veneziana / Alumínio	5
P2	Porta de abrir	10	m <sup>2</sup>	2:10	Veneziana / Alumínio	5
P3	Porta de abrir	100	m <sup>2</sup>	2:10	Missaia	1
P4	Porta de abrir	210	m <sup>2</sup>	2:10	Alumínio e Vidro	2
P5	Porta de abrir	100	m <sup>2</sup>	2:10	Alumínio e Vidro	2

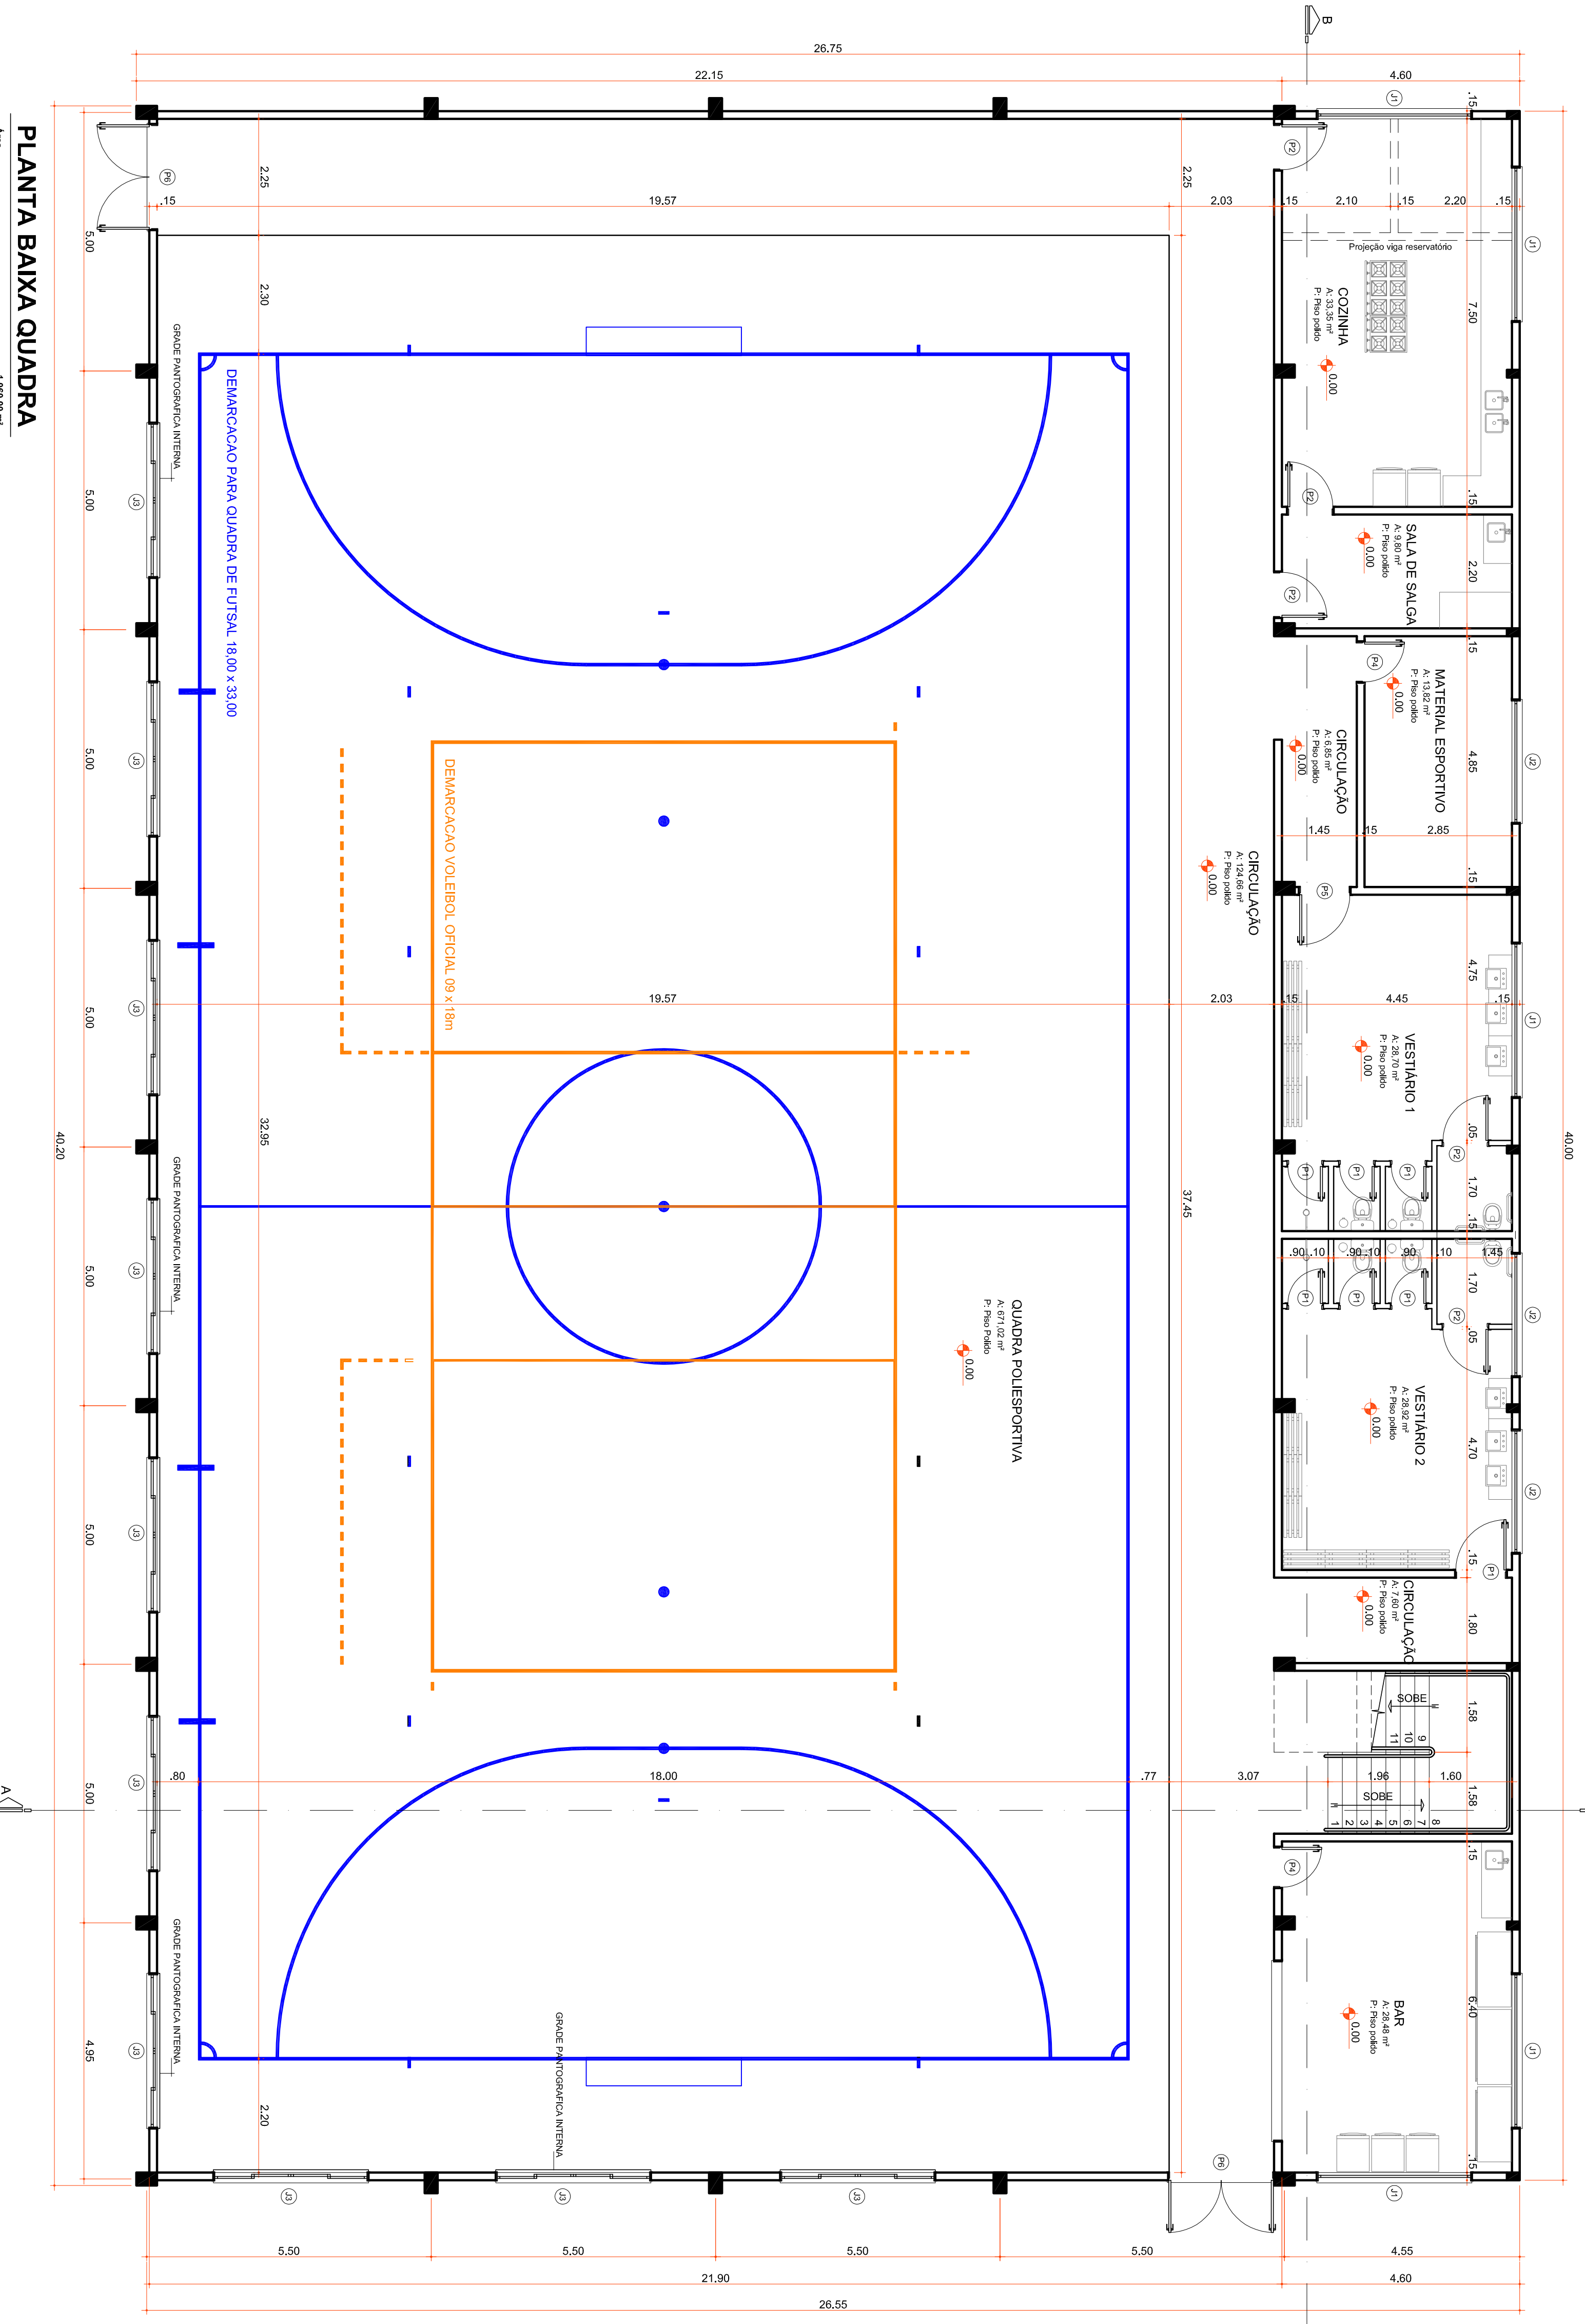

**PLANTA BAIXA QUADRA**

Área: 1.060,09 m<sup>2</sup>  
Escala: 1:75



Rua Roberto Trompowski nº 200 - andar 1 - tel: 49 3222 2800 / fax: 3222 2225 - www.ammoc.com.br - email: ammoc@ammoc.com.br - CNPJ nº 06.908.000/0001-01

**PREFEITURA MUNICIPAL DE VARGEM BONITA**

**QUADRA POLIESPORTIVA**

Referência: **PROJETO ARQUITETÔNICO**

Local da Obra: **LINHA COBAÇÃO - VARGEM BONITA - SC**

Qualquer alterações consulte os responsáveis técnicos

Contratado: **PLANTA BAIXA PAVTO.**

Assinatura Responsável Técnico

Assinatura Projeto

Projeto: **DEMIR NARCIZO ZULIAN - ENG. CIVIL - CREA/SC 50.805-8**  
**MICHEL ALBERTI - ENG. CIVIL - CREA/SC 80.032-6**  
**ANA JULIA UNGERICHT - ENG. CIVIL - CREA/SC 105.295-8**

Desenho: **ANDRÉ BEAL** Data: **AGOSTO / 2015** Escala: **INDICADAS** Área Total: **1.157,59m<sup>2</sup>**

Projeto: **ARQ 01/03**