



**CORTE "AA"**

Escala 1 : 50

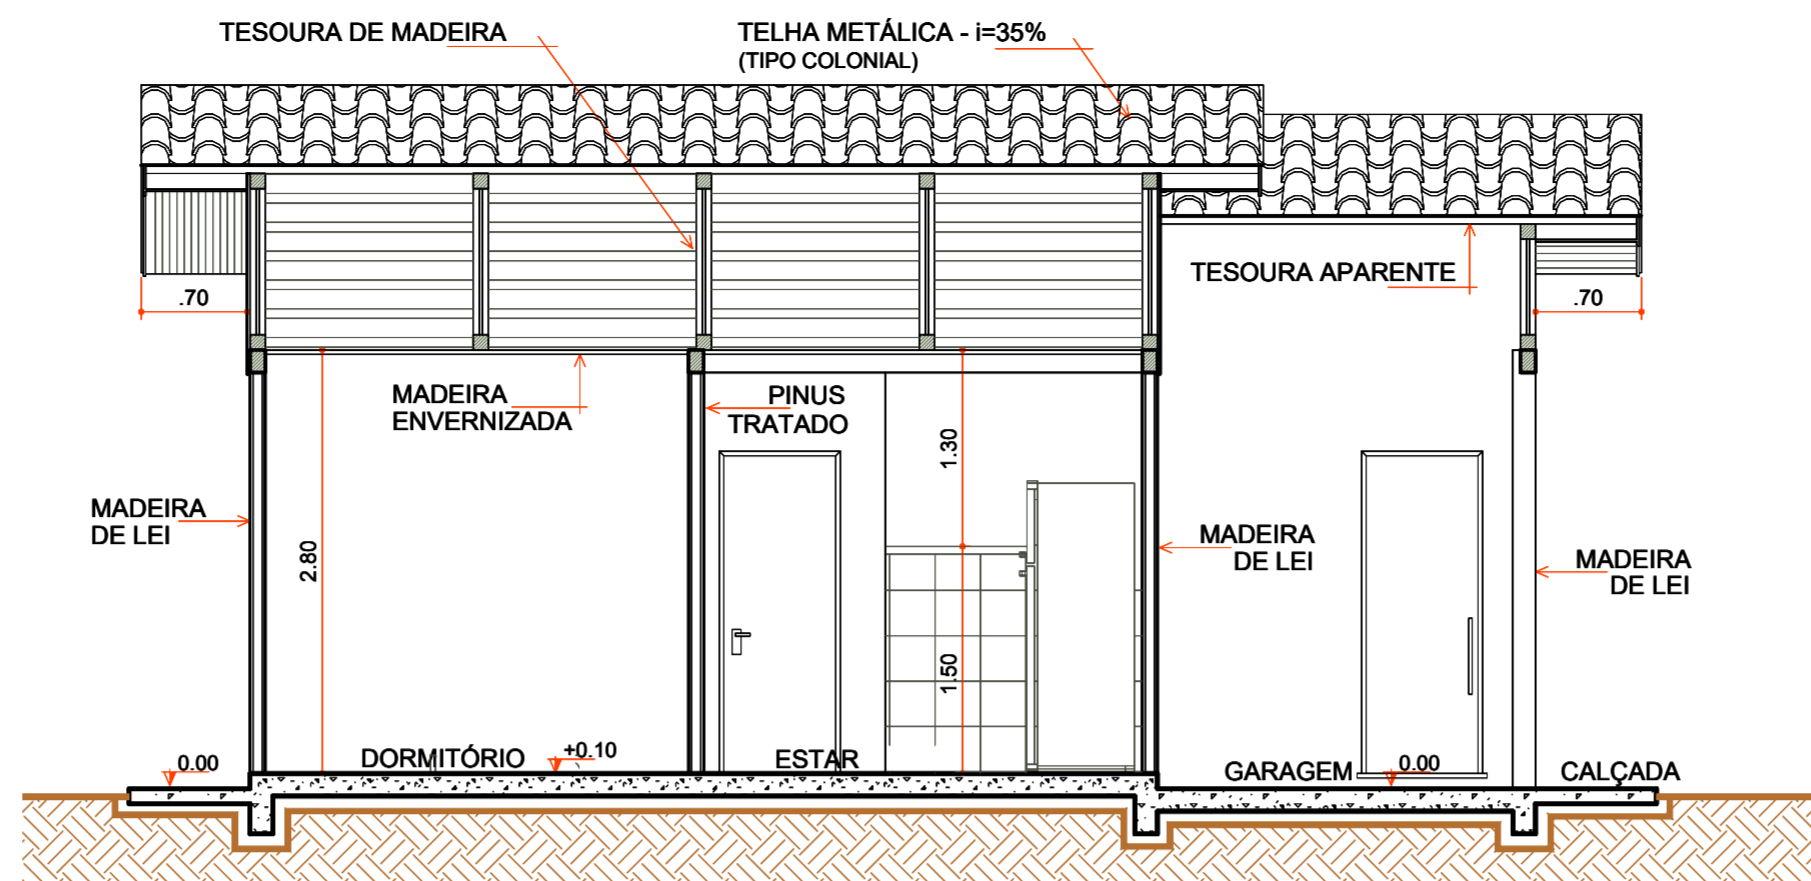

**CORTE "BB"**


Escala 1 : 50

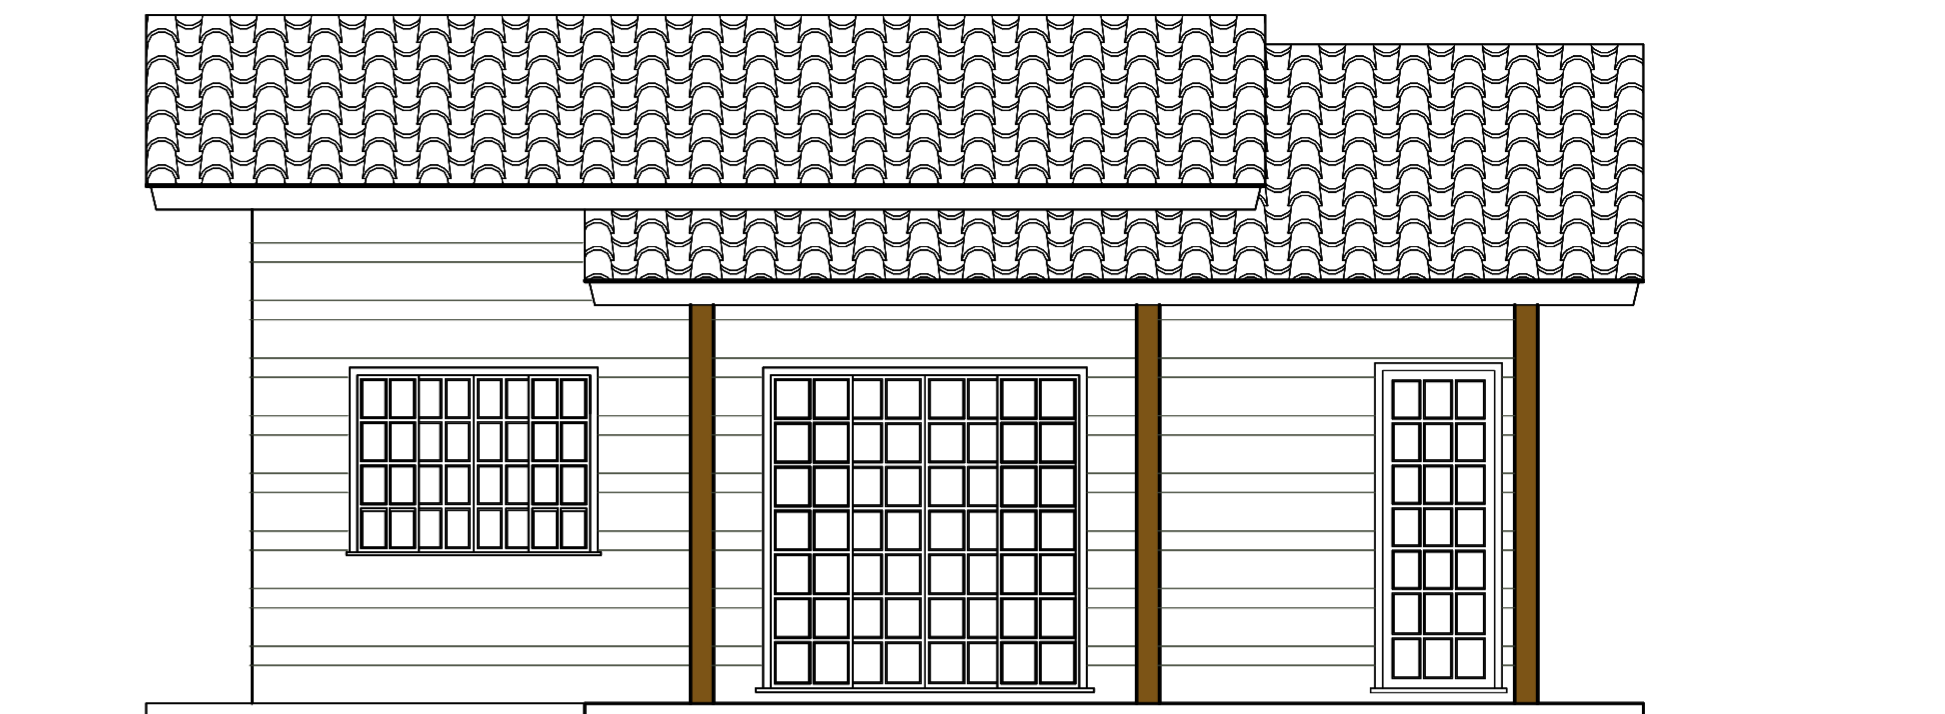

**FACHADA FRONTAL**


Escala 1 : 50

COD	TIPO	LARGURA	ALTURA	PARAPEITO	MATERIAL	QTD	ÁREA (m²)
J1	Janela maxim-ar	80	60	150	Madeira e Vidro	1	0.48
J2	Janela maxim-ar	80	90	120	Madeira e Vidro	1	0.72
J3	Janela de correr 2 folhas	160	120	90	Madeira e Vidro	1	1.35
P1	Porta de abrir	90	210	-	Madeira	3	1.89
P2	Porta de correr	90	210	-	Madeira e Vidro	2	1.89
P3	Porta de correr	100	210	-	Madeira	1	2.10
P4	Porta de correr 4 folhas	210	210	-	Madeira e Vidro	1	4.41

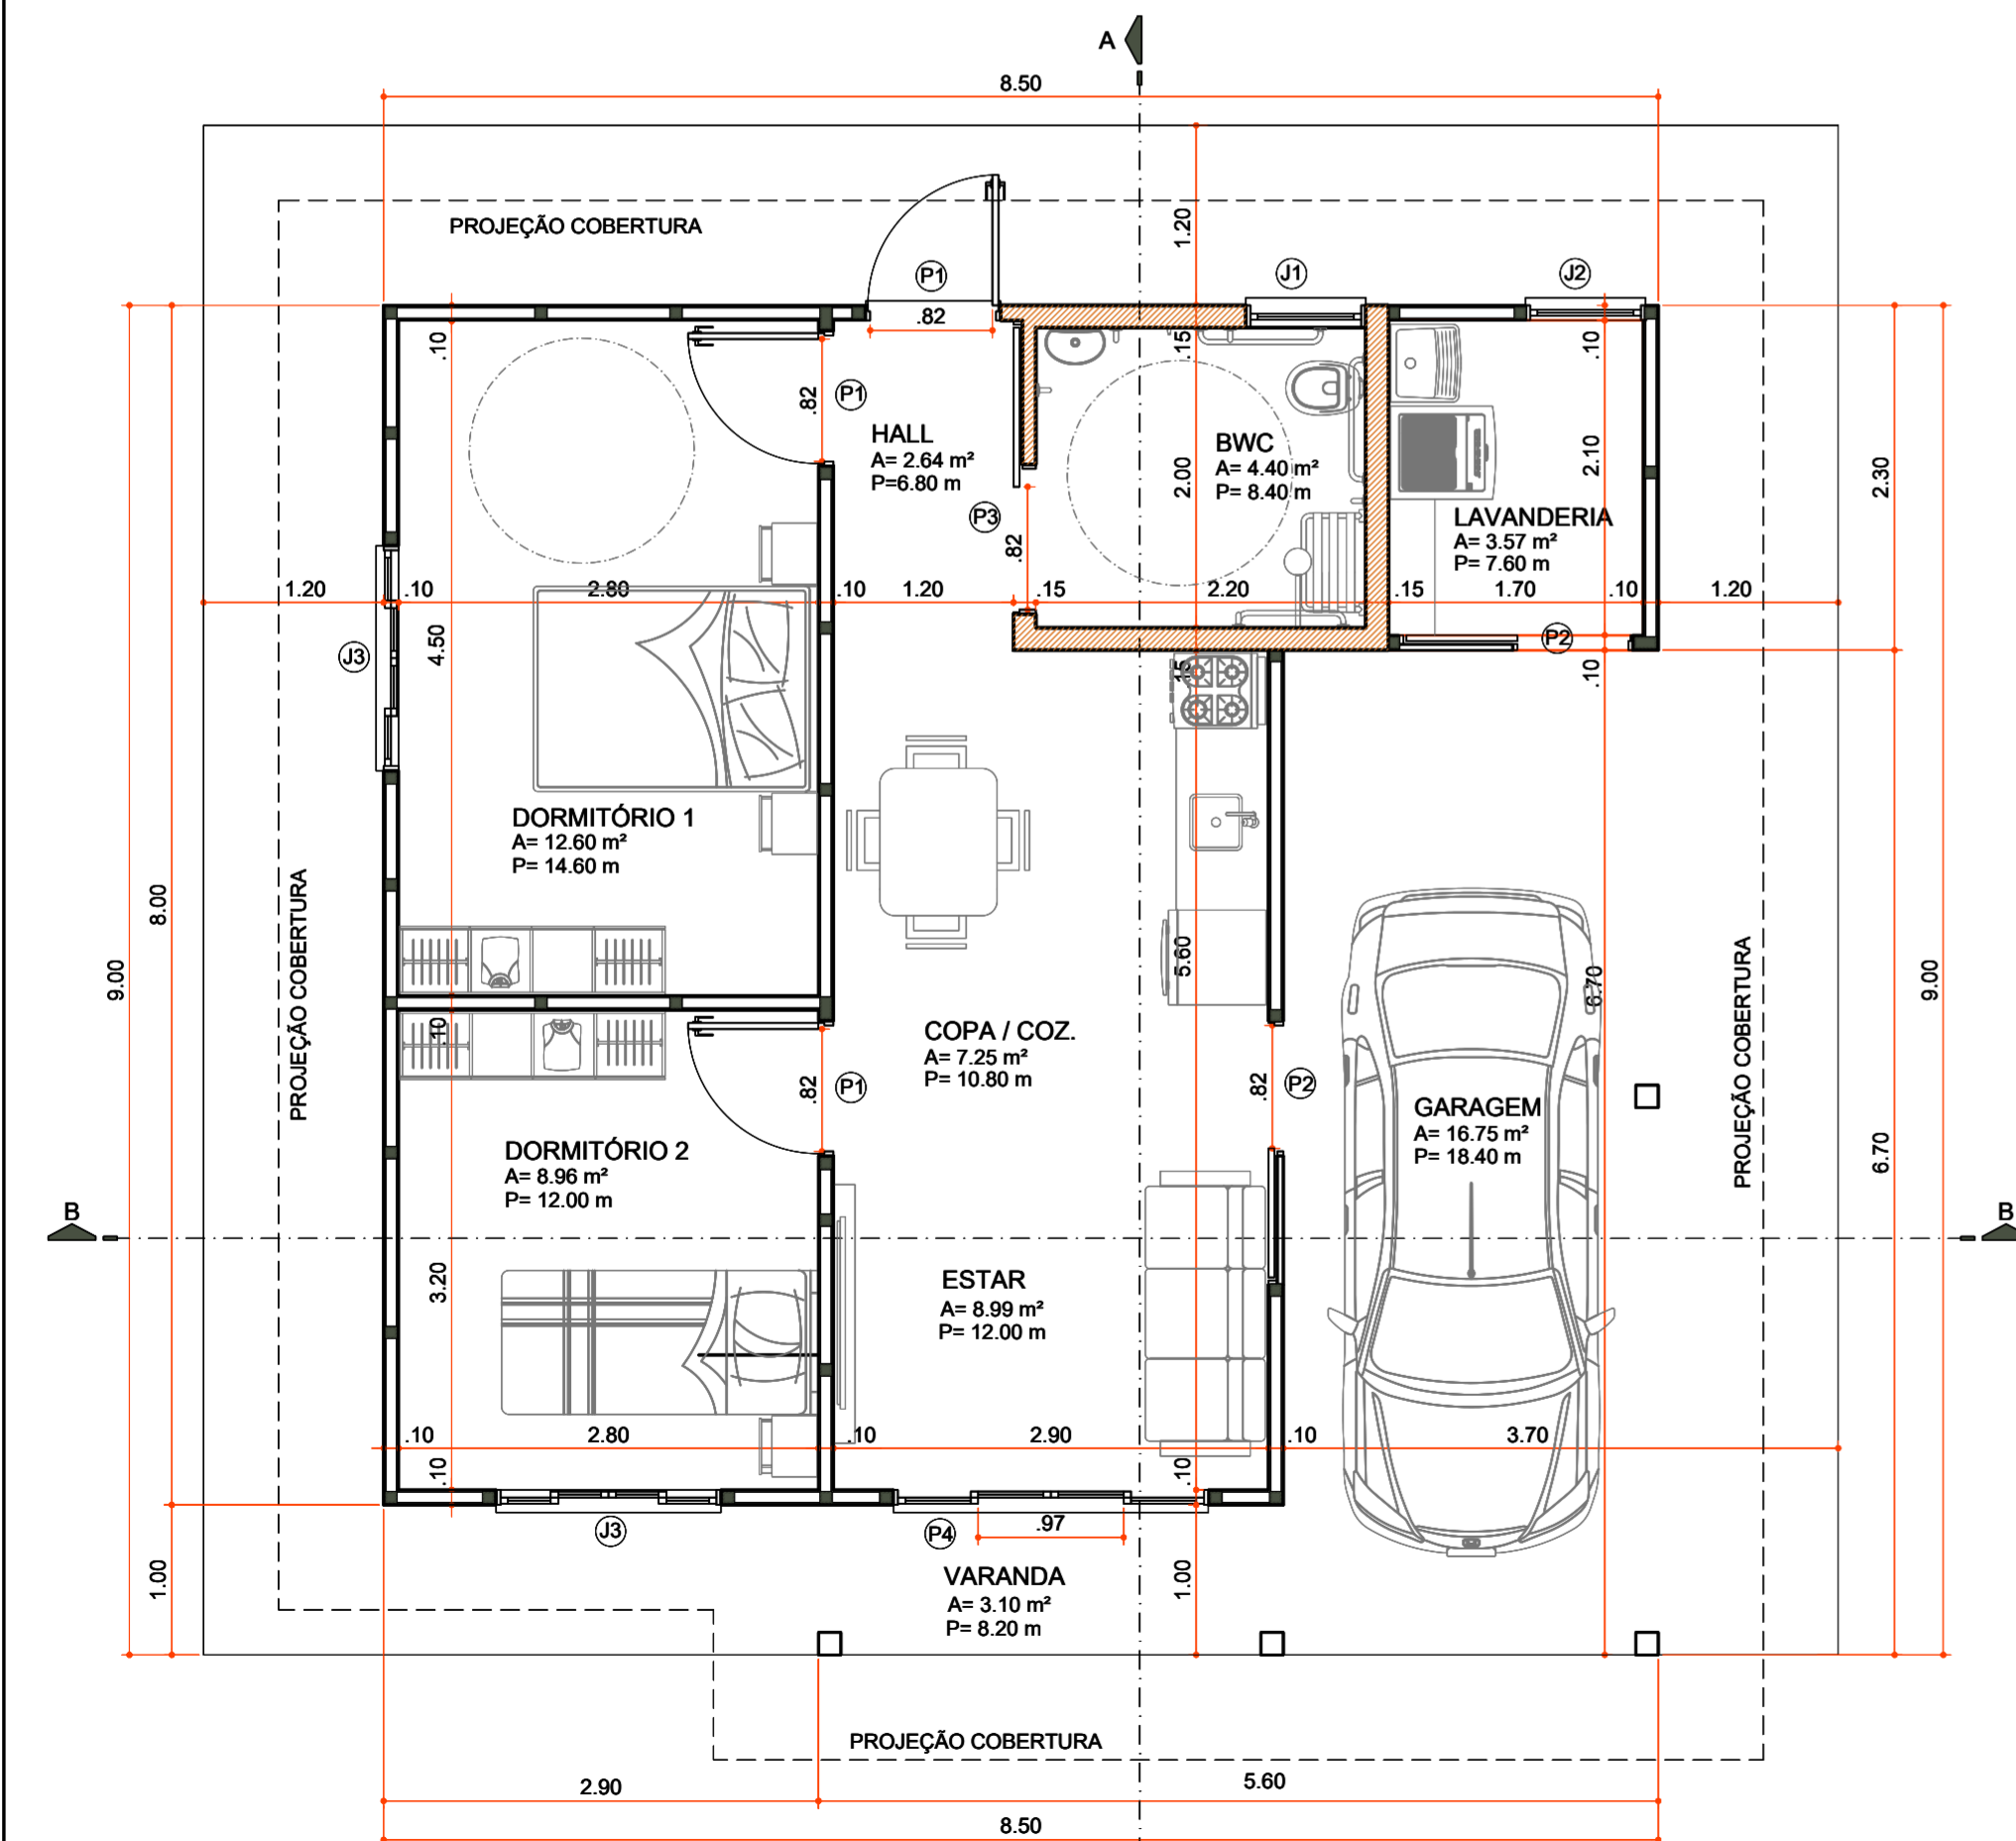

**PLANTA BAIXA**

Área 73,60 m²  
Escala 1 : 50

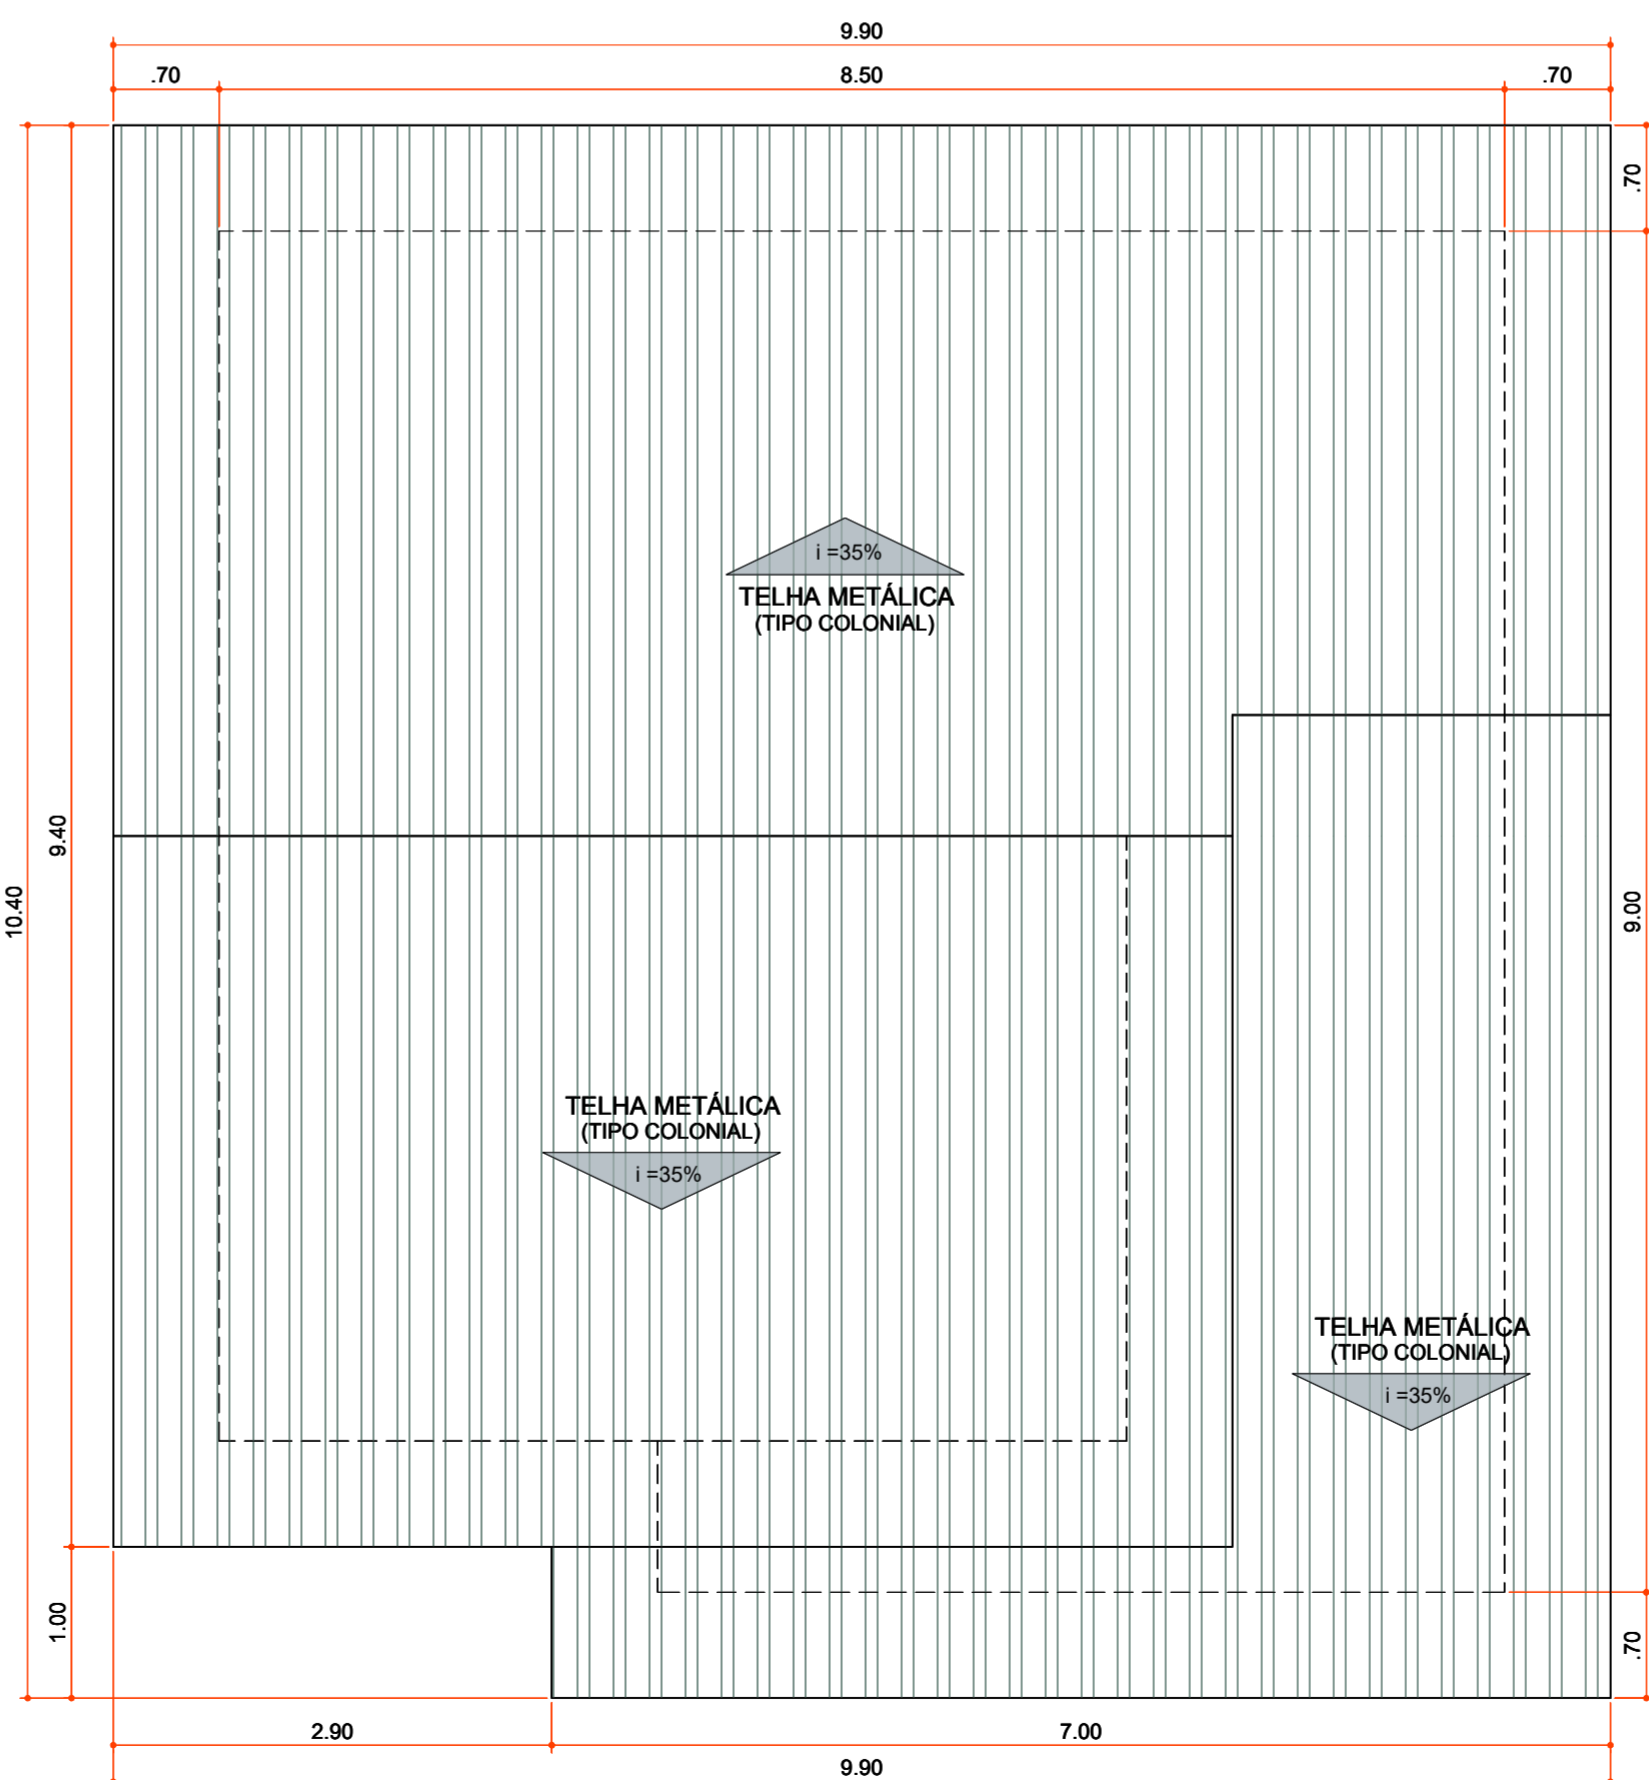

**PLANTA DE COBERTURA**

Área 100,06 m²  
Escala 1 : 50

Aprovações:

---

**PREFEITURA MUNICIPAL DE VARGEM BONITA**

---

Obra: PROJETO DE REFERÊNCIA MÍNIMA CASA PADRÃO COM ACESSIBILIDADE

---

Local da Obra: LOTEAMENTO BOM JESUS

---

Conteúdo: PLANTA BAIXA, CORTE "AA" -"BB" FACHADA - PLANTA DE COBERTURA

---

Data: Julho / 2023 Escala: Indicada (s) Área Total: 73,60 m²