


**DATALHE CHUMBADOR**

Escala: 1 : 10

- 03 UN - ABRIGO DE PASSAGEIROS À REFORMAR
- 02 UN - ABRIGO DE PASSAGEIROS À EXECUTAR


**LEGENDA**

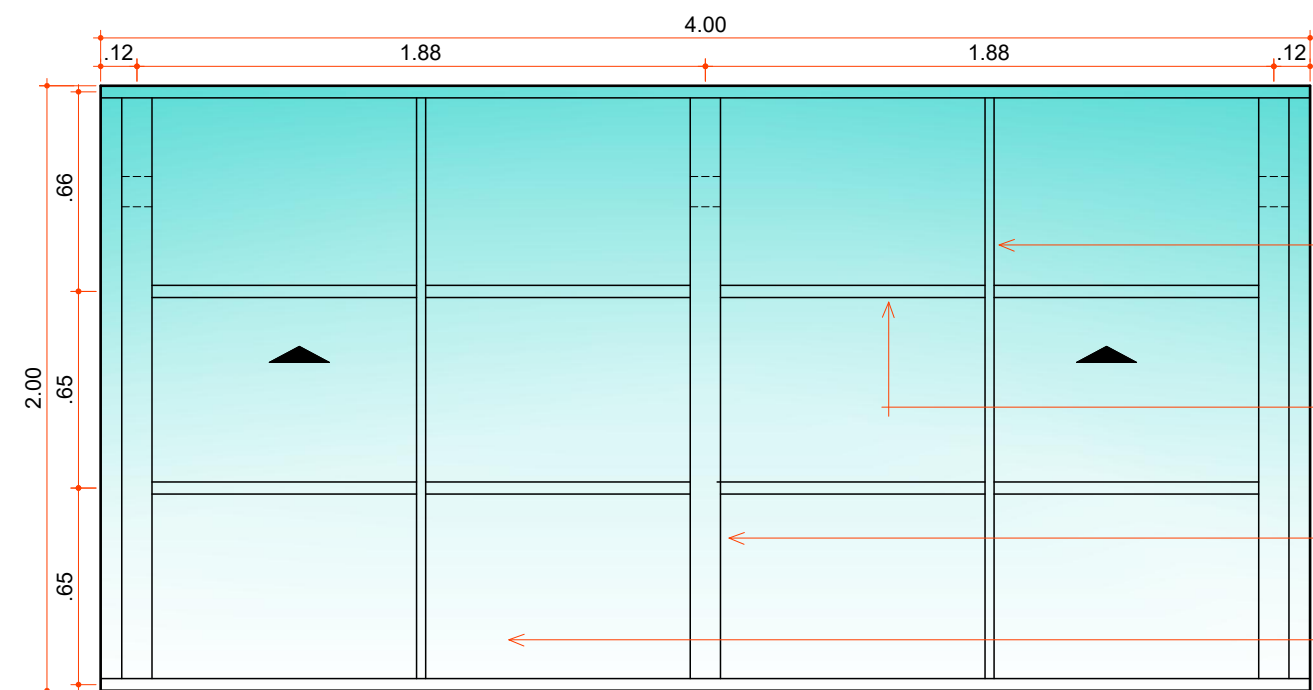

**PLANTA DE COBERTURA**


Escala: 1 : 25

- Tubo 20 x 30 mm #1,20 mm  
Pintura esmalte automotivo
- Tubo 30 x 50 mm #1,50 mm  
Pintura esmalte automotivo
- Tesoura 100 x 100 mm #2,00 mm  
Pintura esmalte automotivo
- Polycarbonato Compacto  
e= 4 mm

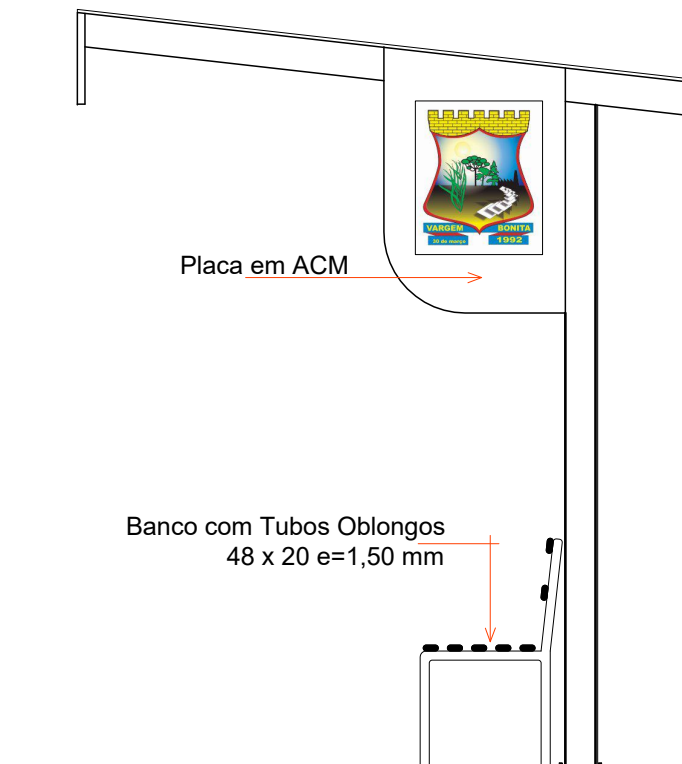


**ELEVAÇÃO LATERAL**

Escala: 1 : 25

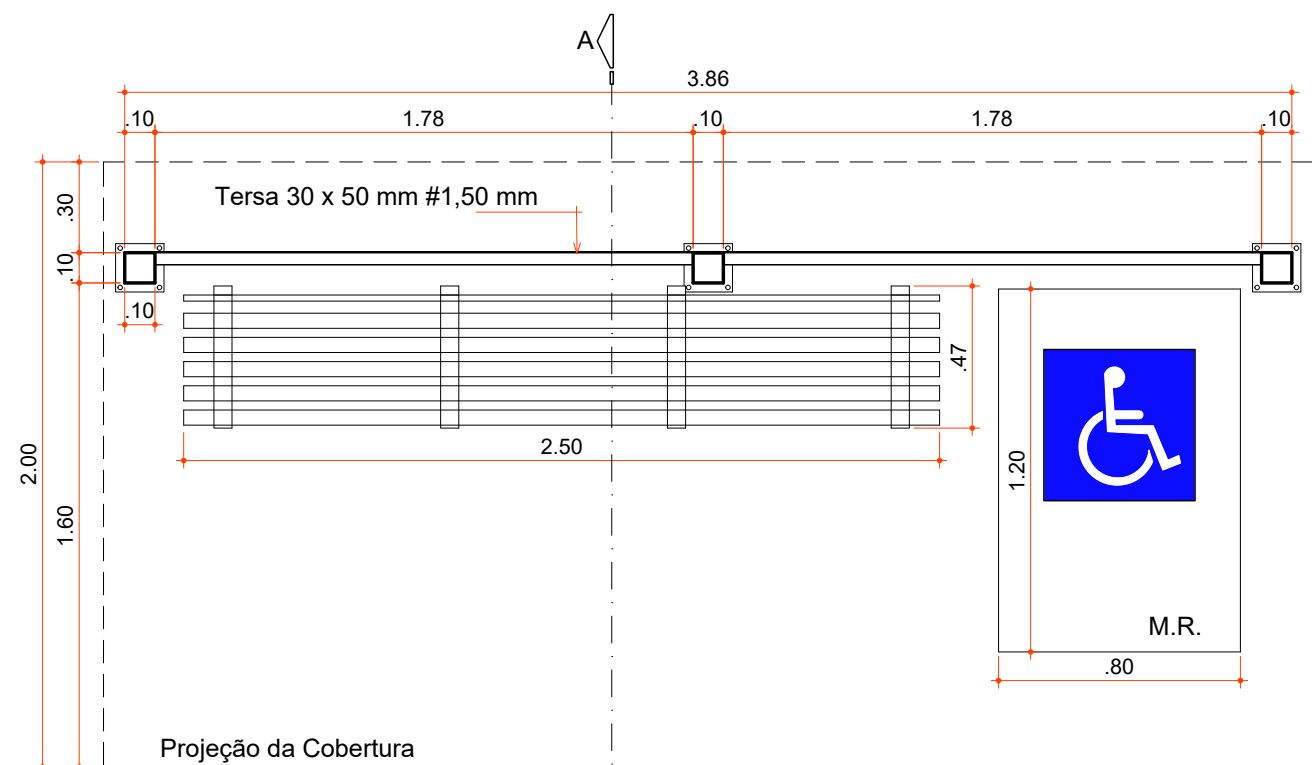

**PLANTA BAIXA**

Escala: 1 : 25

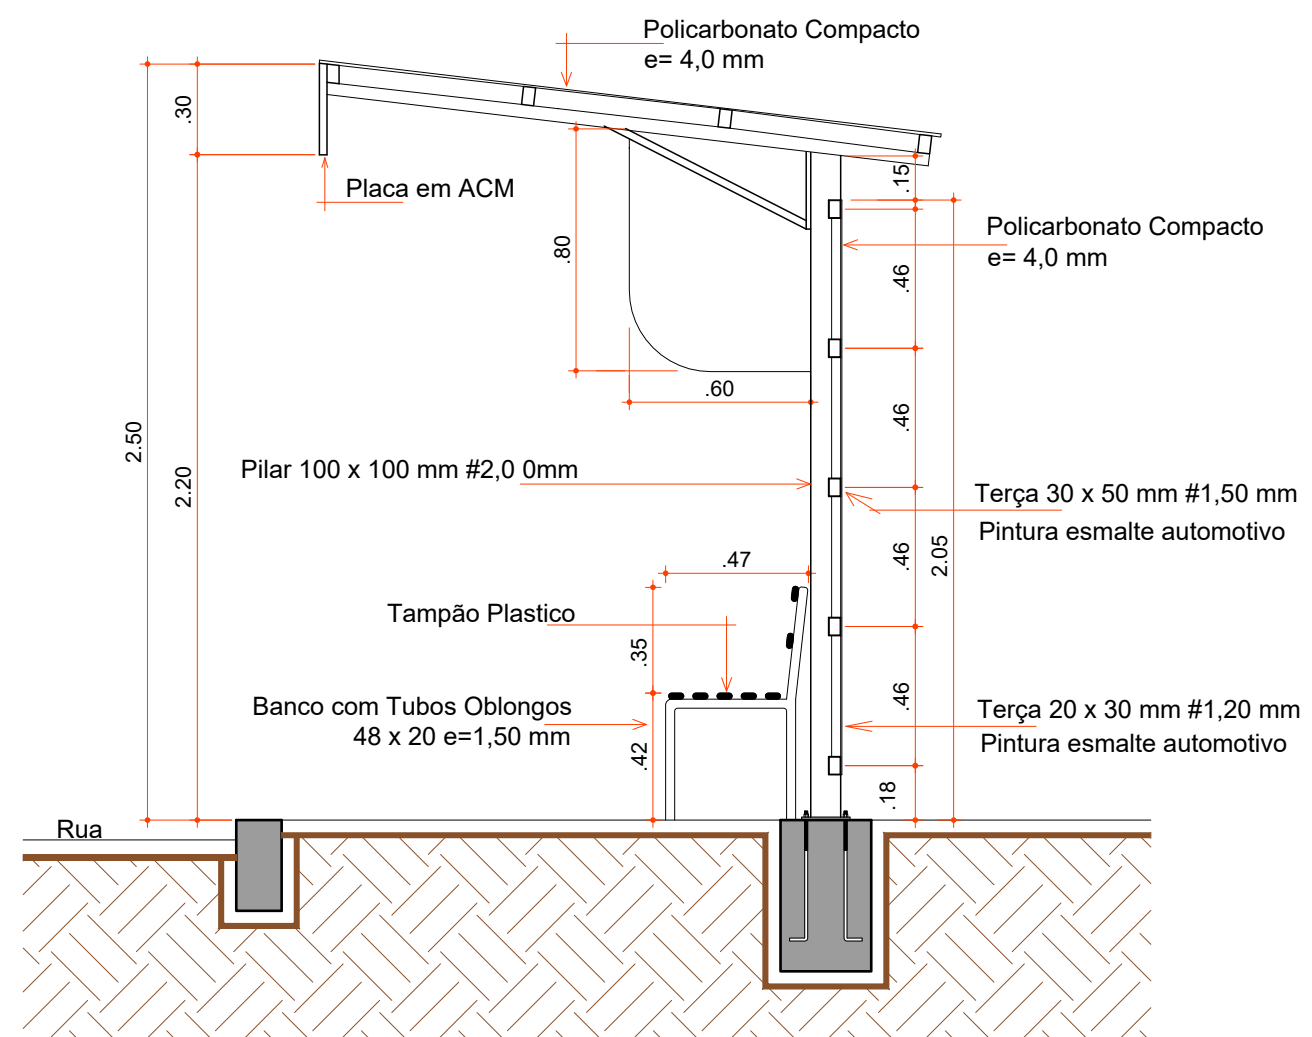

**CORTE "AA"**

Escala: 1 : 25



**ELEVAÇÃO FRONTAL**

Escala: 1 : 25

Aprovações:



Rua Roberto Trompowski, 68 - 2º andar / Tel: 49 3522-2800 - www.ammoc.org.br - e-mail: ammoc@ammoc.org.br - Joaçaba/SC

**PREFEITURA MUNICIPAL DE VARGEM BONITA**

Obra: **ABRIGO DE PASSAGEIROS**

Local da Obra: **LOCAIS DIVERSOS NO MUNICÍPIO**

Conteúdo: **PLANTA BAIXA, CORTE "AA" - ELEVAÇÃO FRONTAL - ELEVAÇÃO LATERAL**

Responsável Técnico:  
 Ana Júlia U. de Carvalho - Eng. Civil - Crea/SC 105.295-8  
 André Brito Dotti - Eng. Civil - Crea/SC 162.237-5  
 Denir Narcizo Zulian - Eng. Civil - Crea/SC 50.805-8  
 Fábio Zilio Caron - Eng. Civil - Crea/SC 140.642-7  
 Lucas F. Balestrin - Eng. Agrônomo - Crea/SC 156.743-7  
 Max Mooshammer - Eng. Civil - Crea/SC 139.164-0  
 Suellen Karine Cervelin - Eng. Civil - Crea/SC 166.933-0

**ARQ ÚNICA**

Quaisquer alterações consulte os responsáveis técnicos:

Assinatura Responsável Técnico	Assinatura Prefeito(a) Municipal
Desenho: André Beal	Data: Novembro / 2023
Escala: Indicada (s)	Área Total: