


PLANTA DE LOCAÇÃO
ESCALA 1:250

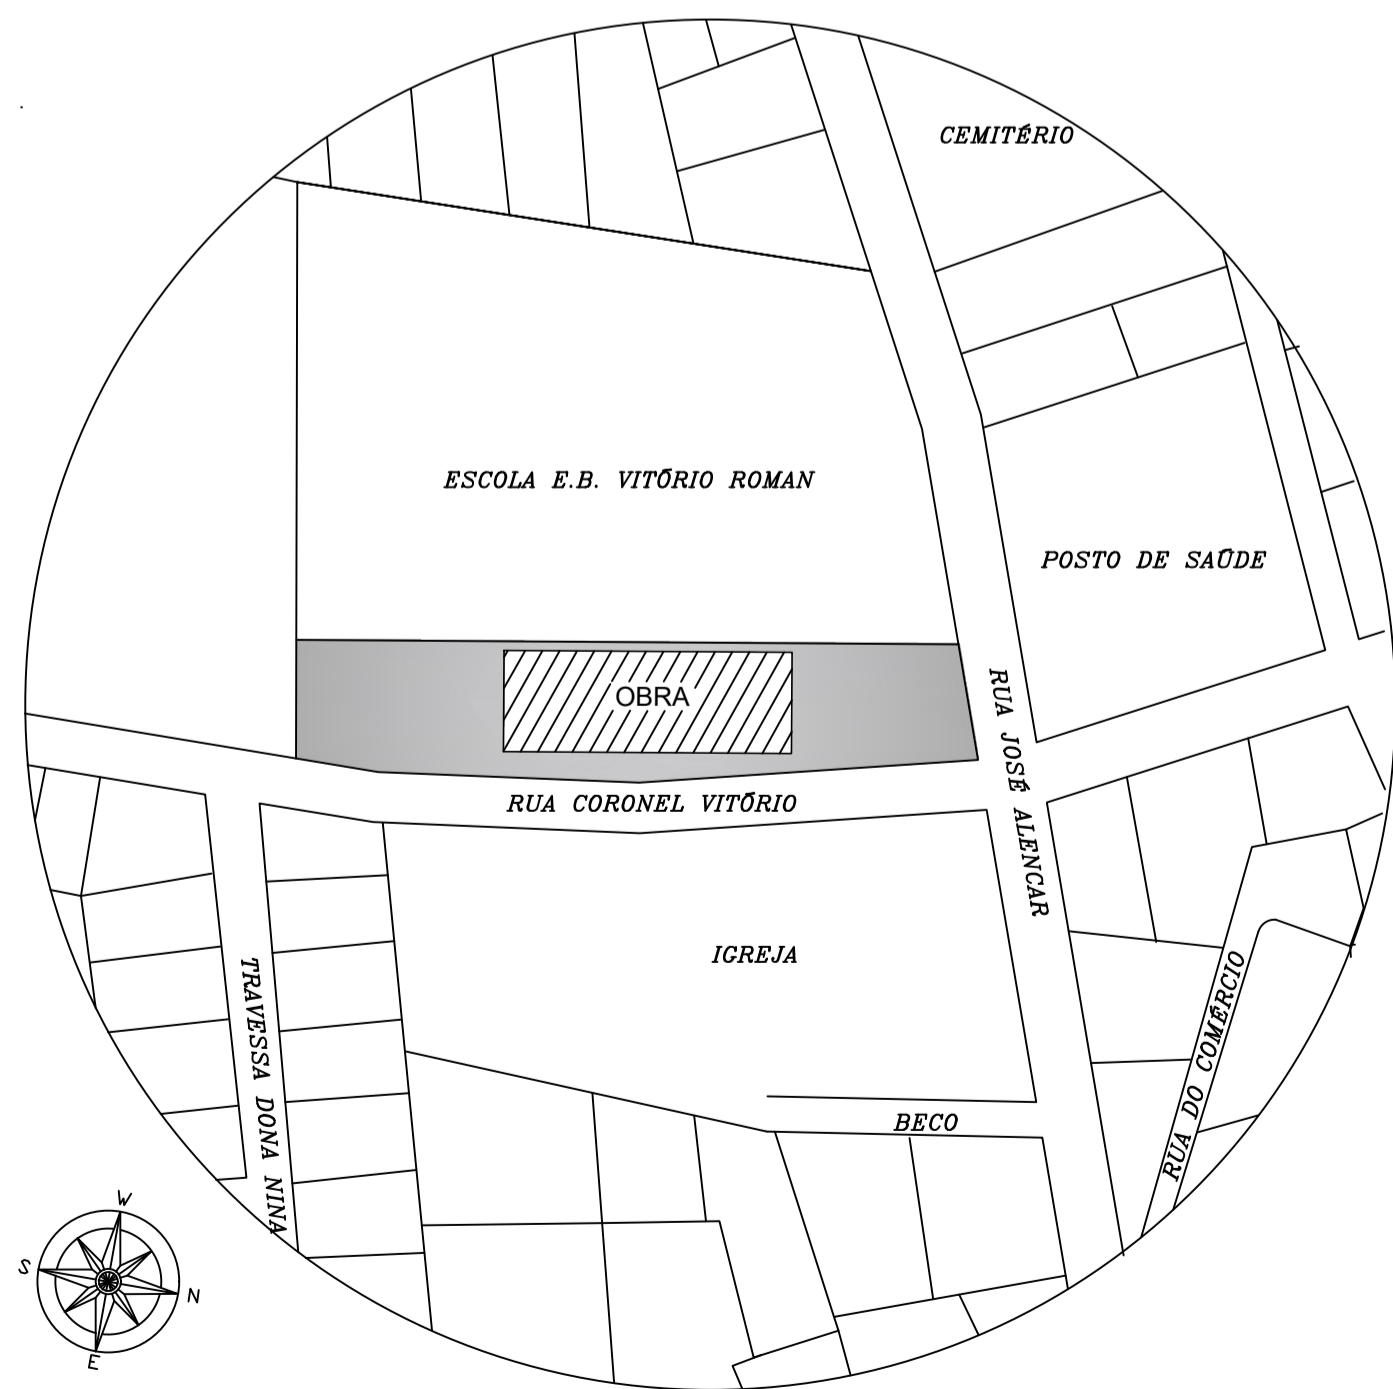

PLANTA DE LOCALIZAÇÃO
ESCALA 1:1500

APROVAÇÕES:

QUADRO DE ÁREAS:

ÁREA DO TERRENO: 3.457,06 m ²
ÁREA TOTAL CONSTRUÍDA: 1.113,73m ²

REVISÕES:

VERSÃO	AUTOR	ALTERAÇÃO	DATA

NATUREZA DA OBRA: AMPLIAÇÃO E REFORMA EDIF. PÚBLICA	PROJETO: ARQUITETÔNICO
CONTEÚDO: PLANTA DE LOCAÇÃO E DE LOCALIZAÇÃO	
PROPRIETÁRIO: MUNICÍPIO DE VARGEM BONITA; CPF: 095.996.187/0001-31	
DESENHISTA: MORGANA THAIS ADADA; CAU-SC: A124129-0	
RESPONSÁVEL TÉCNICO: MORGANA THAIS ADADA; CAU-SC: A124129-0	

ESCALA: Indicada

DATA: 26.11.2019

FOLHA: 01/04

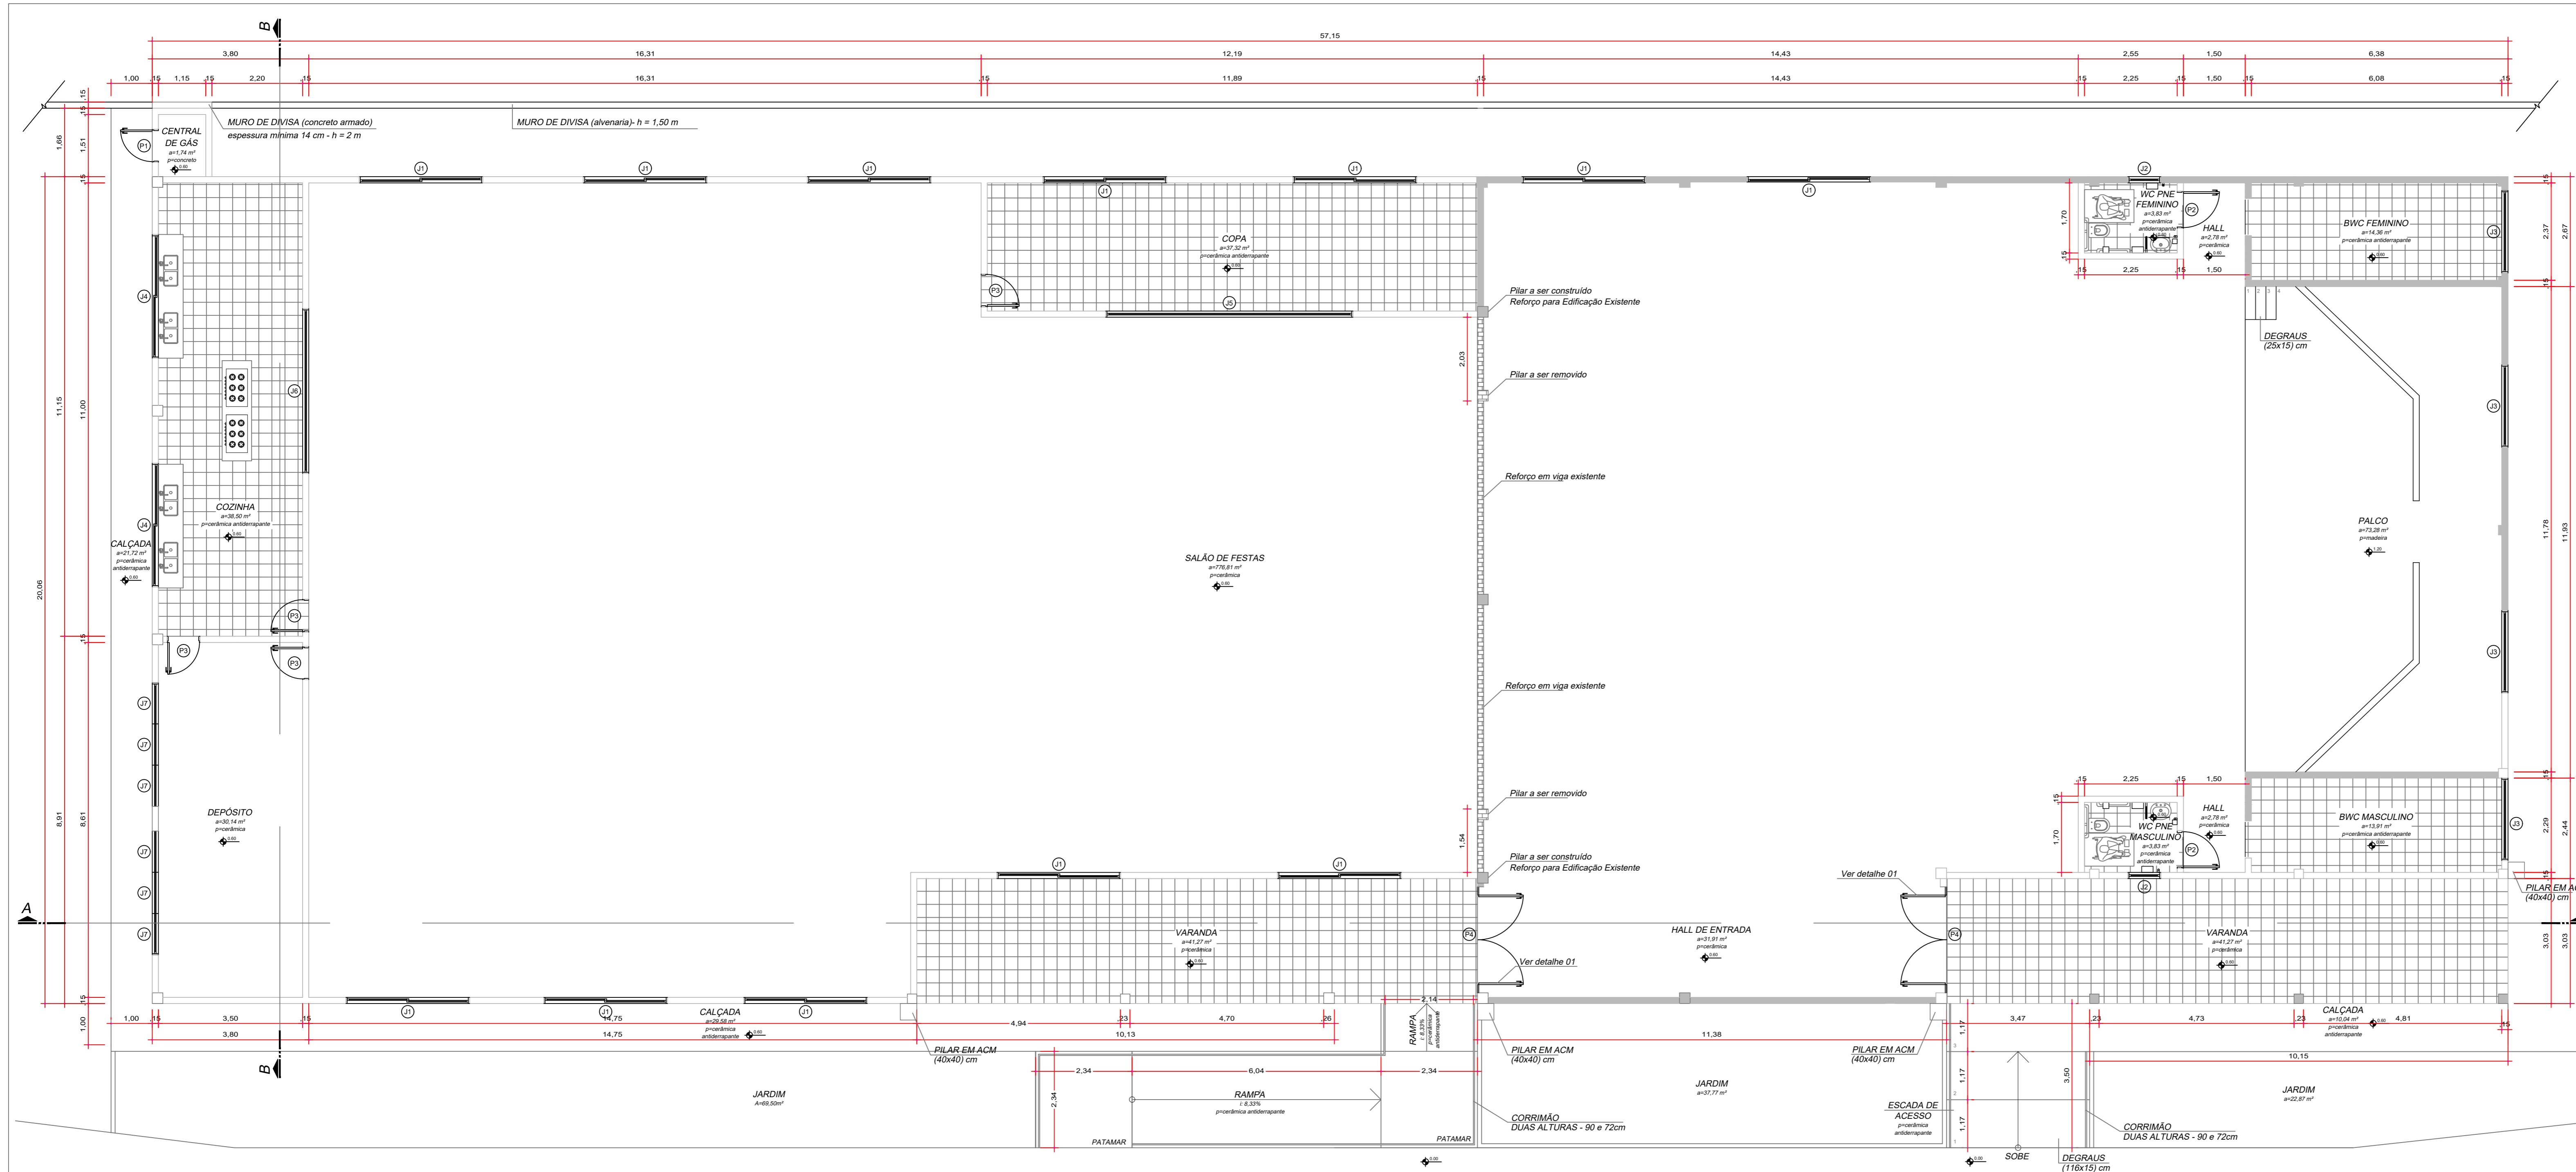


TABELA DE ESQUADRIAS

COD	TIPO	LARGURA	ALTURA	PARAPEITO	MATERIAL	QTD	ÁREA (m²)
J1	Janela de correr 2 folhas	300	180	60	Alumínio e Vidro	12	5,40
J2	Janela masculina	80	60	210	Alumínio e Vidro	2	0,48
J3	Janela masculina	200	60	210	Alumínio e Vidro	4	1,20
J4	Janela de correr 2 folhas	300	180	110	Alumínio e Vidro	2	4,80
J5	Abertura	600	100	110	Madeira	1	6,00
J6	Abertura	400	100	110	Madeira	1	4,00
J7	Janela masculina	100	60	210	Alumínio e Vidro	6	3,60
P1	Porta de abrir	70	170	-	Alumínio	1	1,19
P2	Porta de abrir	80	210	-	Madeira	2	1,68
P3	Porta de abrir	80	210	-	Madeira	3	1,68
P4	Porta de abrir 2 folhas	217	265	-	Vidro Temperado	2	5,75

LEGENDA DE PAREDES

- ▬ Paredes existentes
- ▬ Paredes a demolir
- Paredes a construir

APROVAÇÕES:

QUADRO DE ÁREAS:

ÁREA DO TERRENO: 3.457,06 m²
 ÁREA TOTAL CONSTRUÍDA: 1.113,73m²

REVISÕES:

VERSÃO	AUTOR	ALTERAÇÃO	DATA


NATUREZA DA OBRA: **AMPLIAÇÃO E REFORMA EDIF. PÚBLICA** PROJETO: **ARQUITETÔNICO**

CONTEÚDO: **PLANTA BAIXA E TABELA DE ESQUADRIAS**

PROPRIETÁRIO: **MUNICÍPIO DE VARGEM BONITA; CPF: 095.996.187/0001-31**

DESENHISTA: **MORGANA THAIS ADADA; CAU-SC: A124129-0**


RESPONSÁVEL TÉCNICO: **MORGANA THAIS ADADA; CAU-SC: A124129-0**

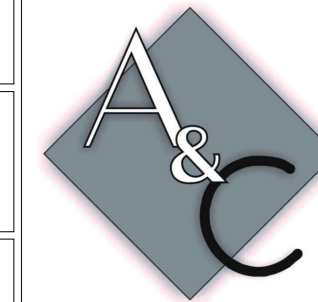





ESCALA: **Indicada** DATA: **26.11.2019**

FOLHA: **02/04**


PLANTA BAIXA PVTO. TÉRREO
 ESCALA 1:75
 ÁREA 1113,73 m²

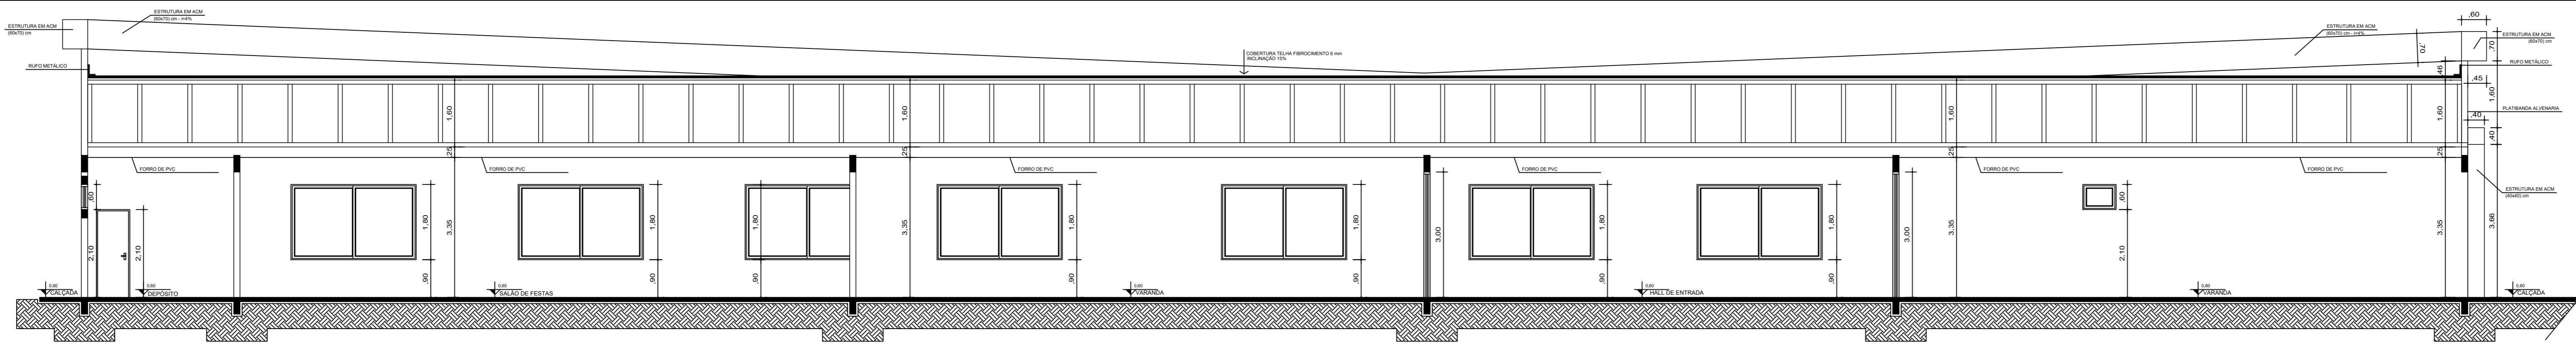


CORTE AA
ESCALA 1:75

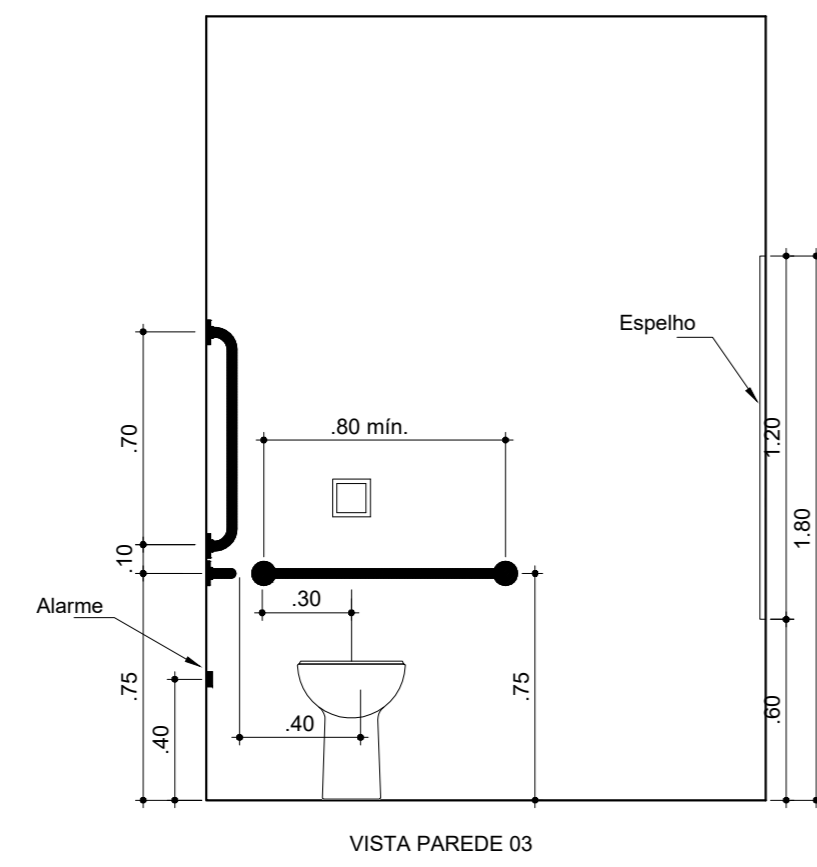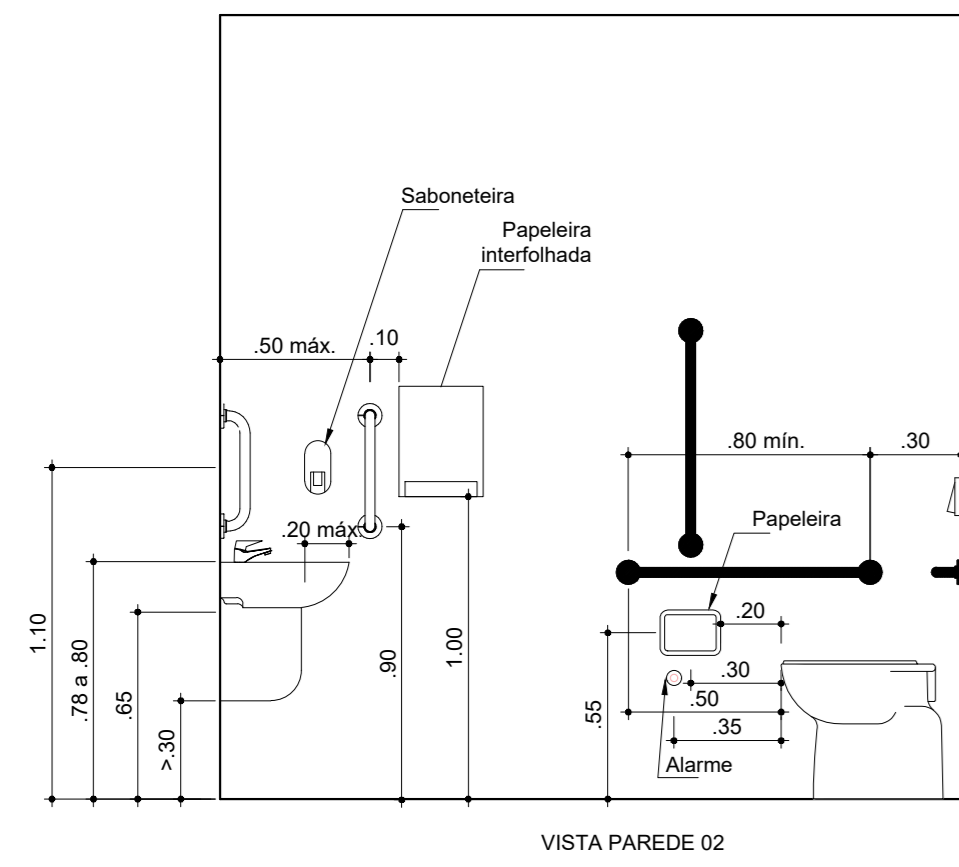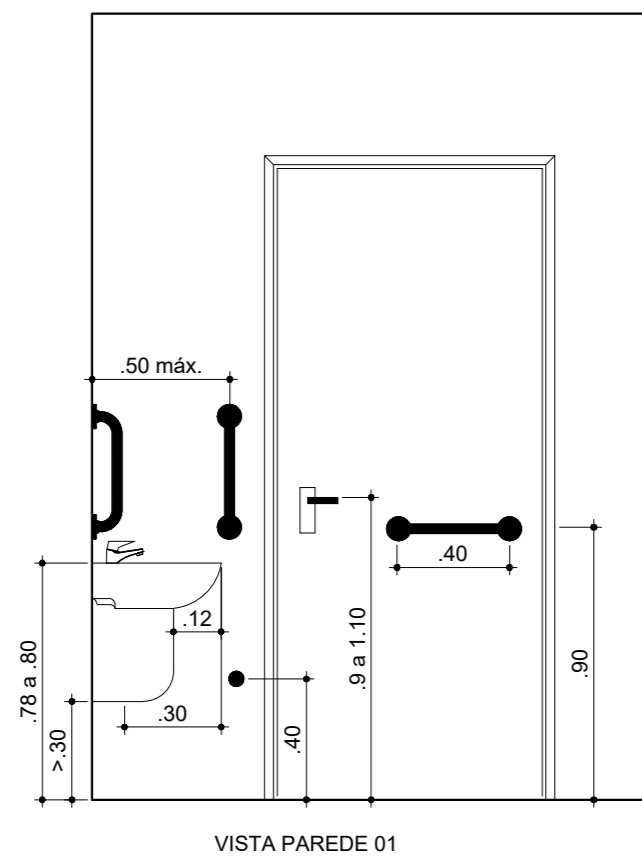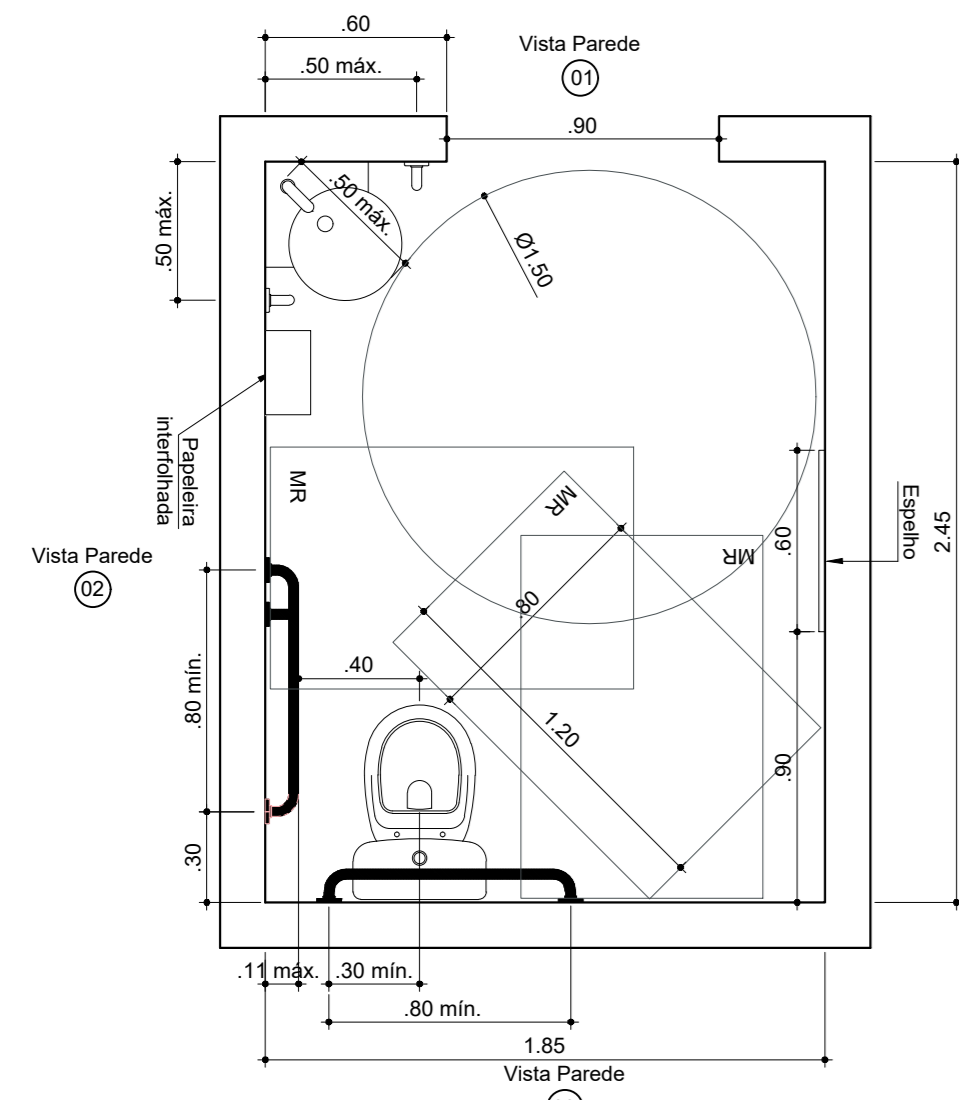

DETALHE BANHEIROS ACESSÍVEIS
ESCALA 1:25

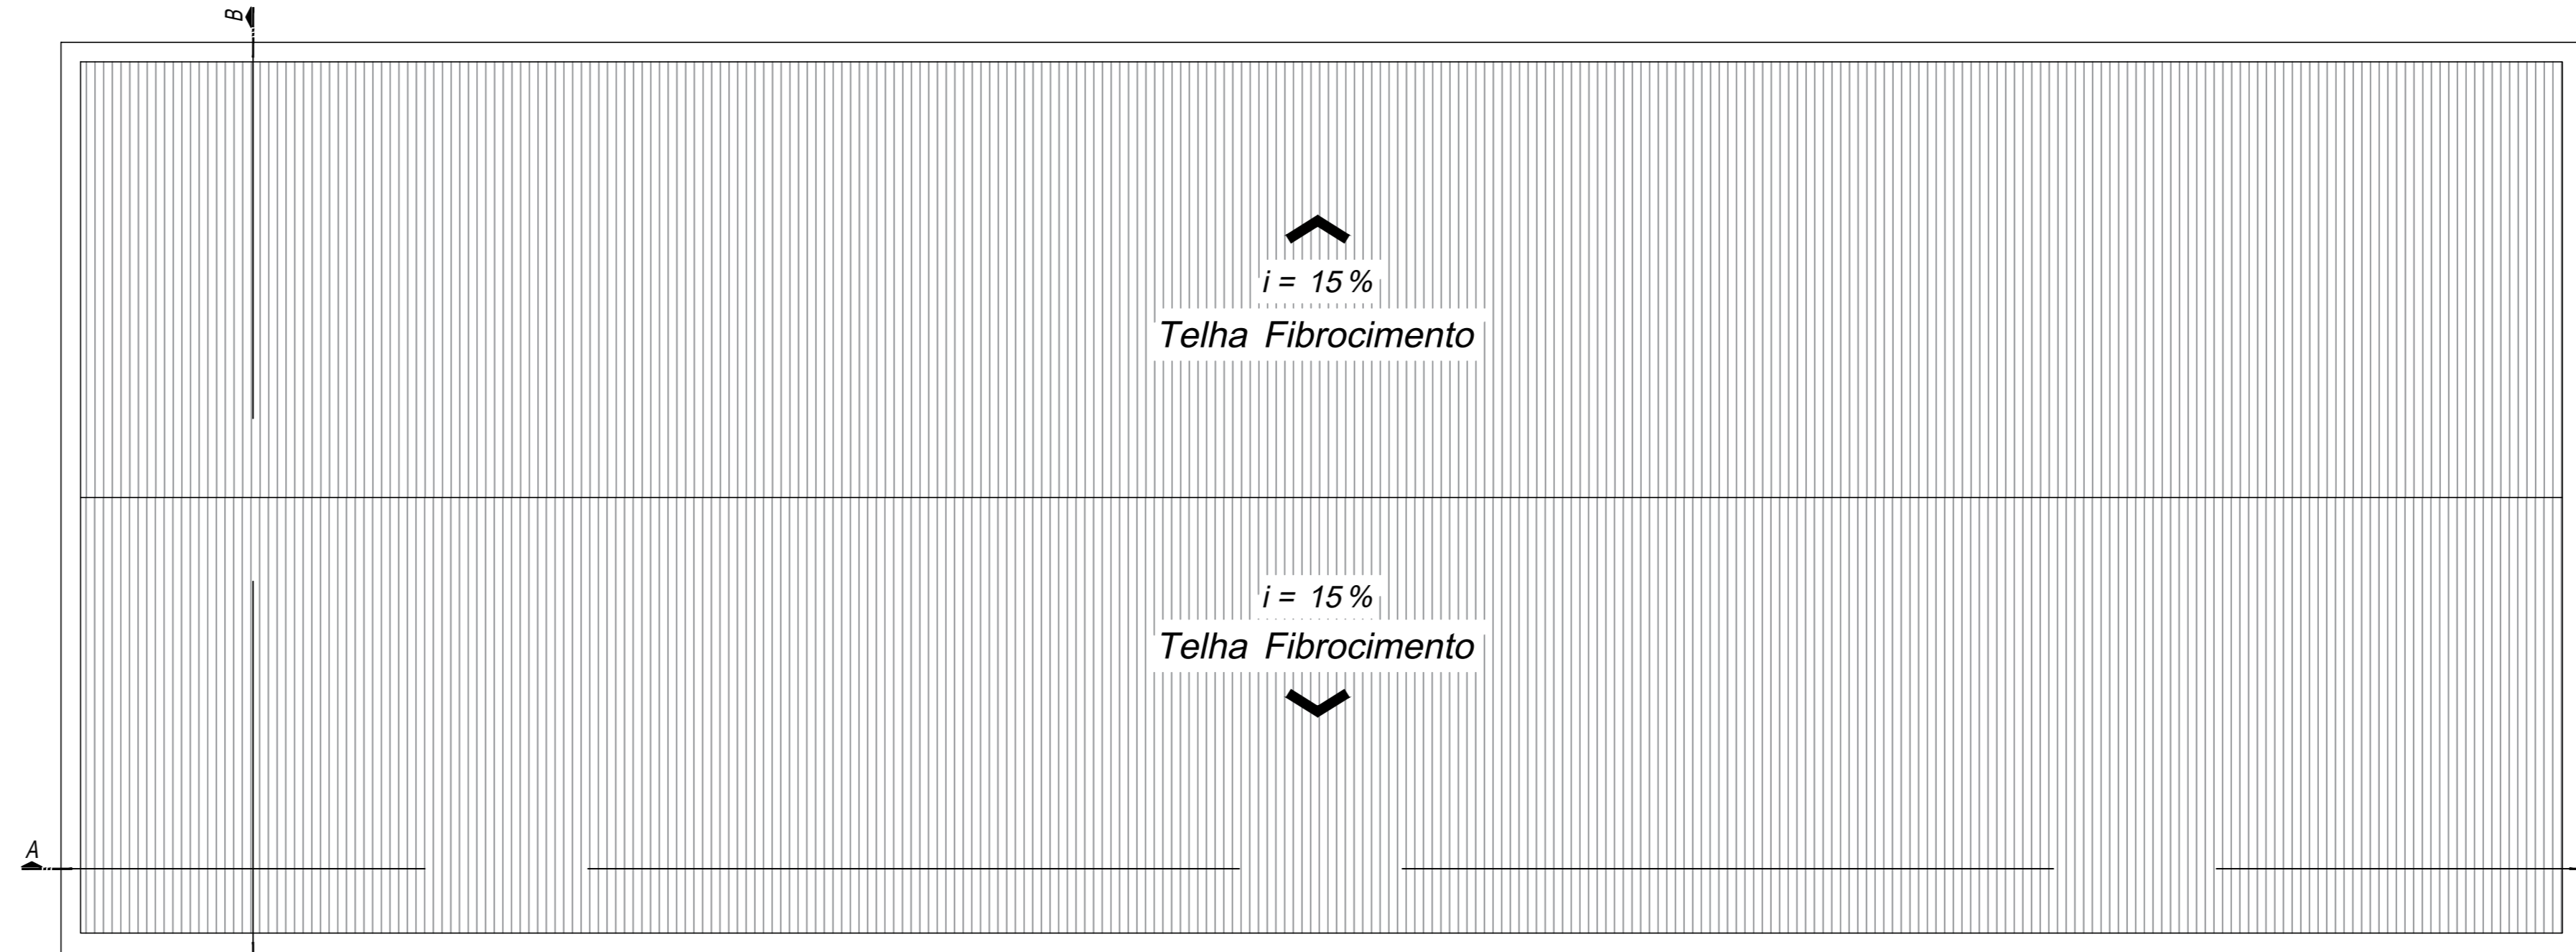

PLANTA DE COBERTURA
ESCALA 1:125

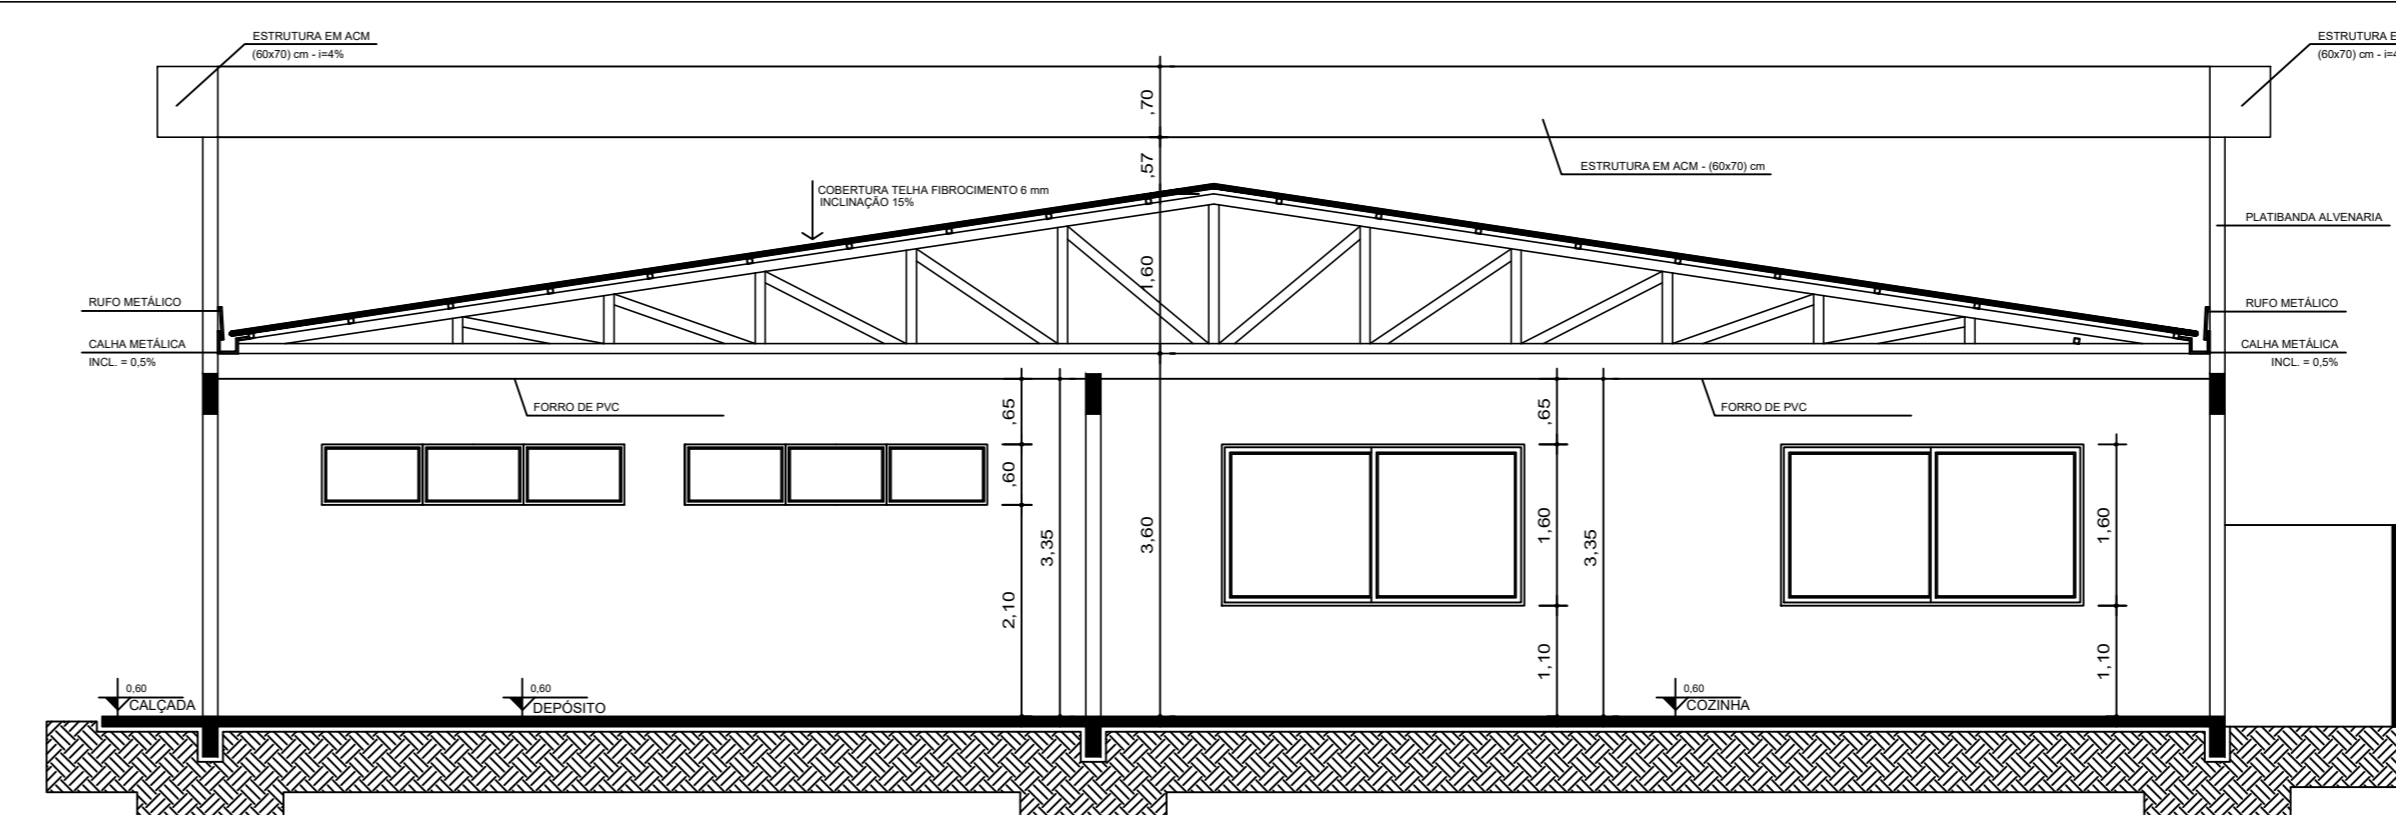

CORTE BB
ESCALA 1:50

APROVAÇÕES:

QUADRO DE ÁREAS:

ÁREA DO TERRENO: 3.457,06 m²
ÁREA TOTAL CONSTRUÍDA: 1.113,73m²

REVISÕES:

VERSÃO	AUTOR	ALTERAÇÃO	DATA


NATUREZA DA OBRA: AMPLIAÇÃO E REFORMA EDIF. PÚBLICA
PROJETO: ARQUITETÔNICO

CONTEÚDO:
CORTES E PLANTA DE COBERTURA

PROPRIETÁRIO: MUNICÍPIO DE VARGEM BONITA; CPF: 095.996.187/0001-31

DESENHISTA: MORGANA THAIS ADADA; CAU-SC: A124129-0


RESPONSÁVEL TÉCNICO: MORGANA THAIS ADADA; CAU-SC: A124129-0

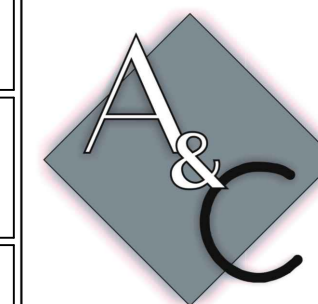


ESCALA: Indicada
DATA: 26.11.2019

FOLHA:

03/04

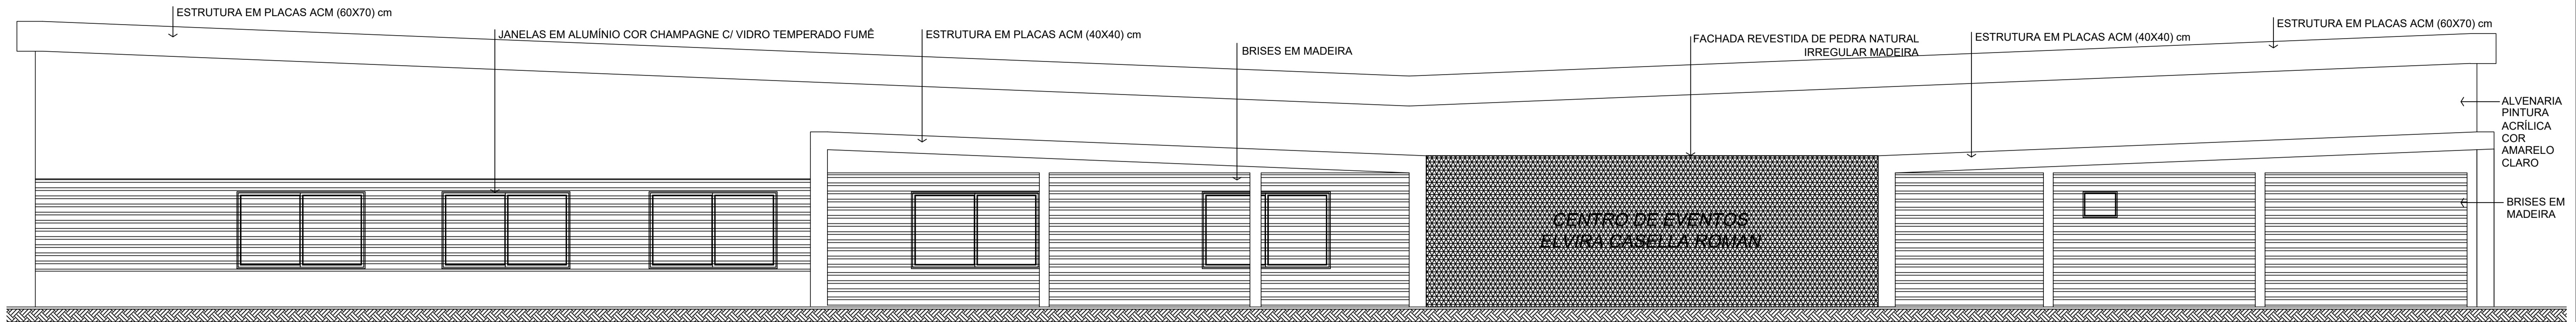

FACHADA PRINCIPAL
ESCALA 1:75

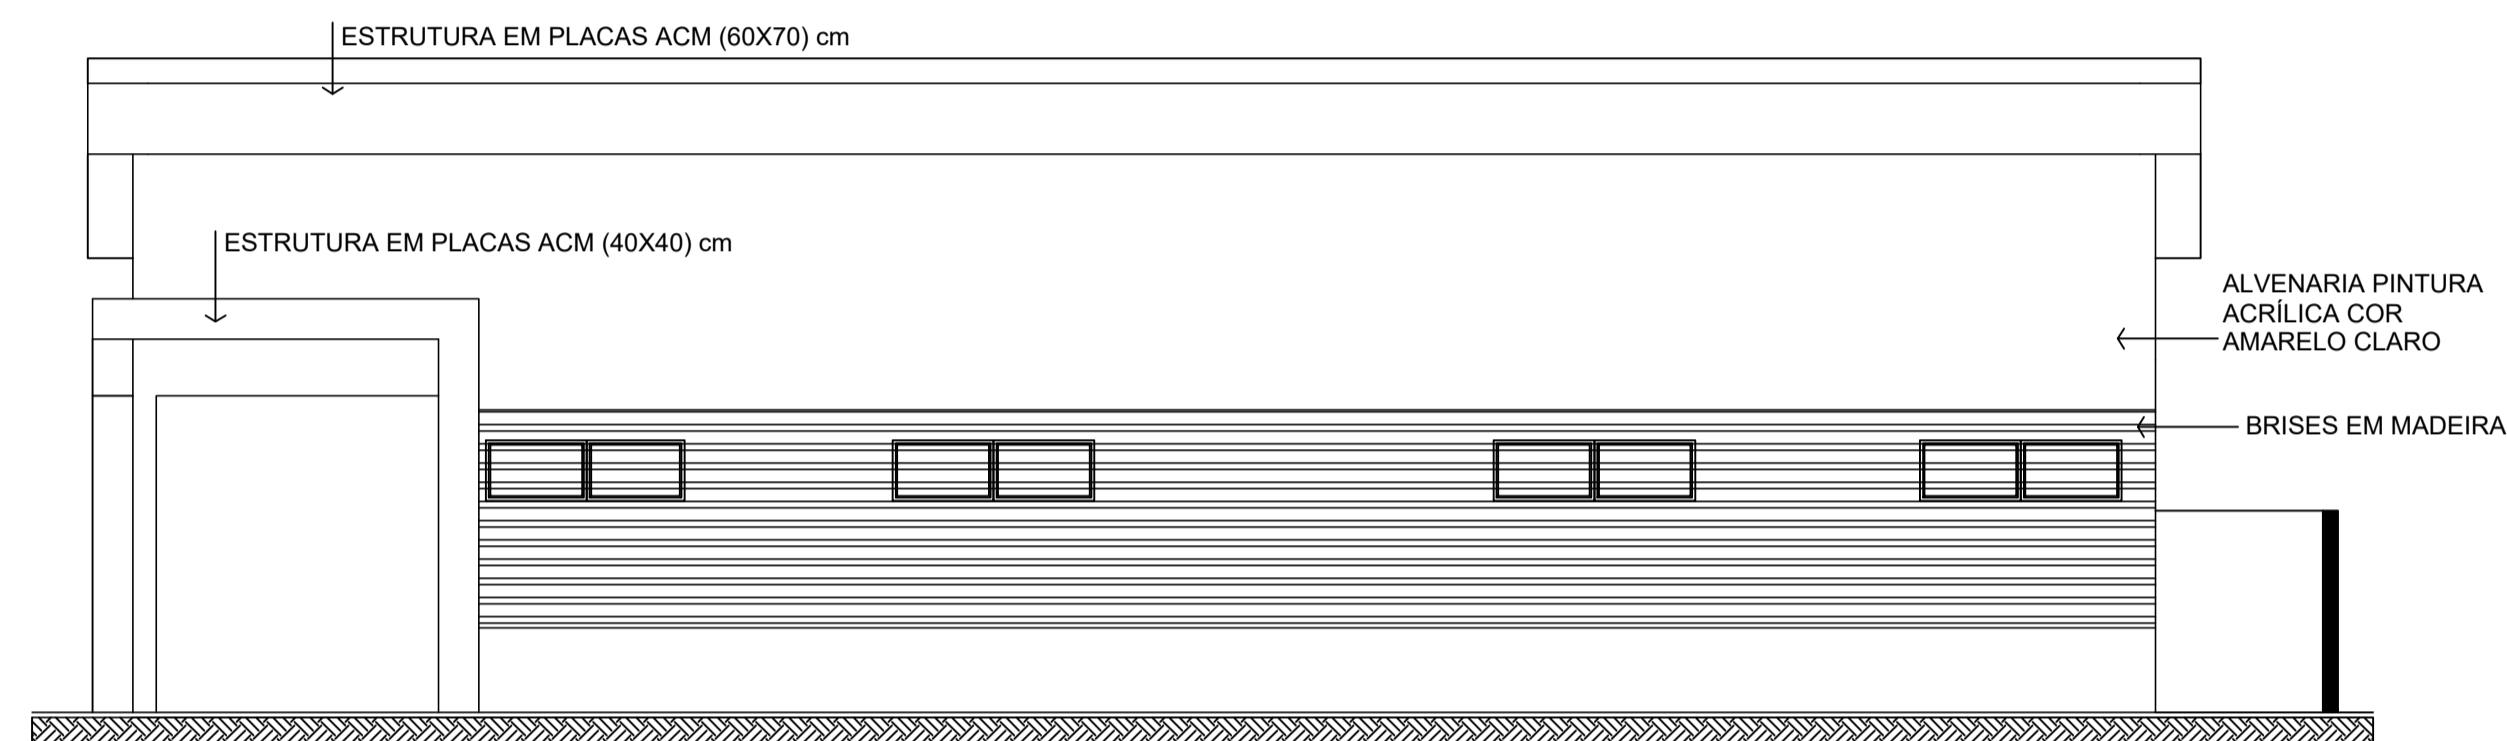

FACHADA LATERAL DIREITA
ESCALA 1:50



VOLUMETRIA - FACHADA PRINCIPAL



VOLUMETRIA - FACHADA LATERAL DIREITA



VOLUMETRIA - FACHADA LATERAL ESQUERDA



DETALHE 01 - PORTAS DE ENTRADA ABRIR VIDRO FUMÊ - 2,17x2,65m
BANDEIRAS FIXAS LATERAIS - 0,20x3,05m E SUPERIOR - 2,20x0,40m

APROVAÇÕES:			
QUADRO DE ÁREAS:			
<div style="border: 1px solid black; padding: 2px; display: inline-block;">ÁREA DO TERRENO: 3.457,06 m²</div> <div style="border: 1px solid black; padding: 2px; display: inline-block;">ÁREA TOTAL CONSTRUÍDA: 1.113,73m²</div>			
REVISÕES:			
VERSÃO	AUTOR	ALTERAÇÃO	DATA
NATUREZA DA OBRA: AMPLIAÇÃO E REFORMA EDIF. PÚBLICA		PROJETO: ARQUITETÔNICO	
CONTEÚDO: FACHADAS, VOLUMETRIAS E DETALHES			
PROPRIETÁRIO: MUNICÍPIO DE VARGEM BONITA; CPF: 095.996.187/0001-31			
DESENHISTA: MORGANA THAIS ADADA; CAU-SC: A124129-0		ESCALA: Indicada	
RESPONSÁVEL TÉCNICO: MORGANA THAIS ADADA; CAU-SC: A124129-0		DATA: 26.11.2019	
		FOLHA: 04/04	