


# REFORMA DA CAPELA MORTUÁRIA DE VARGEM BONITA-SC

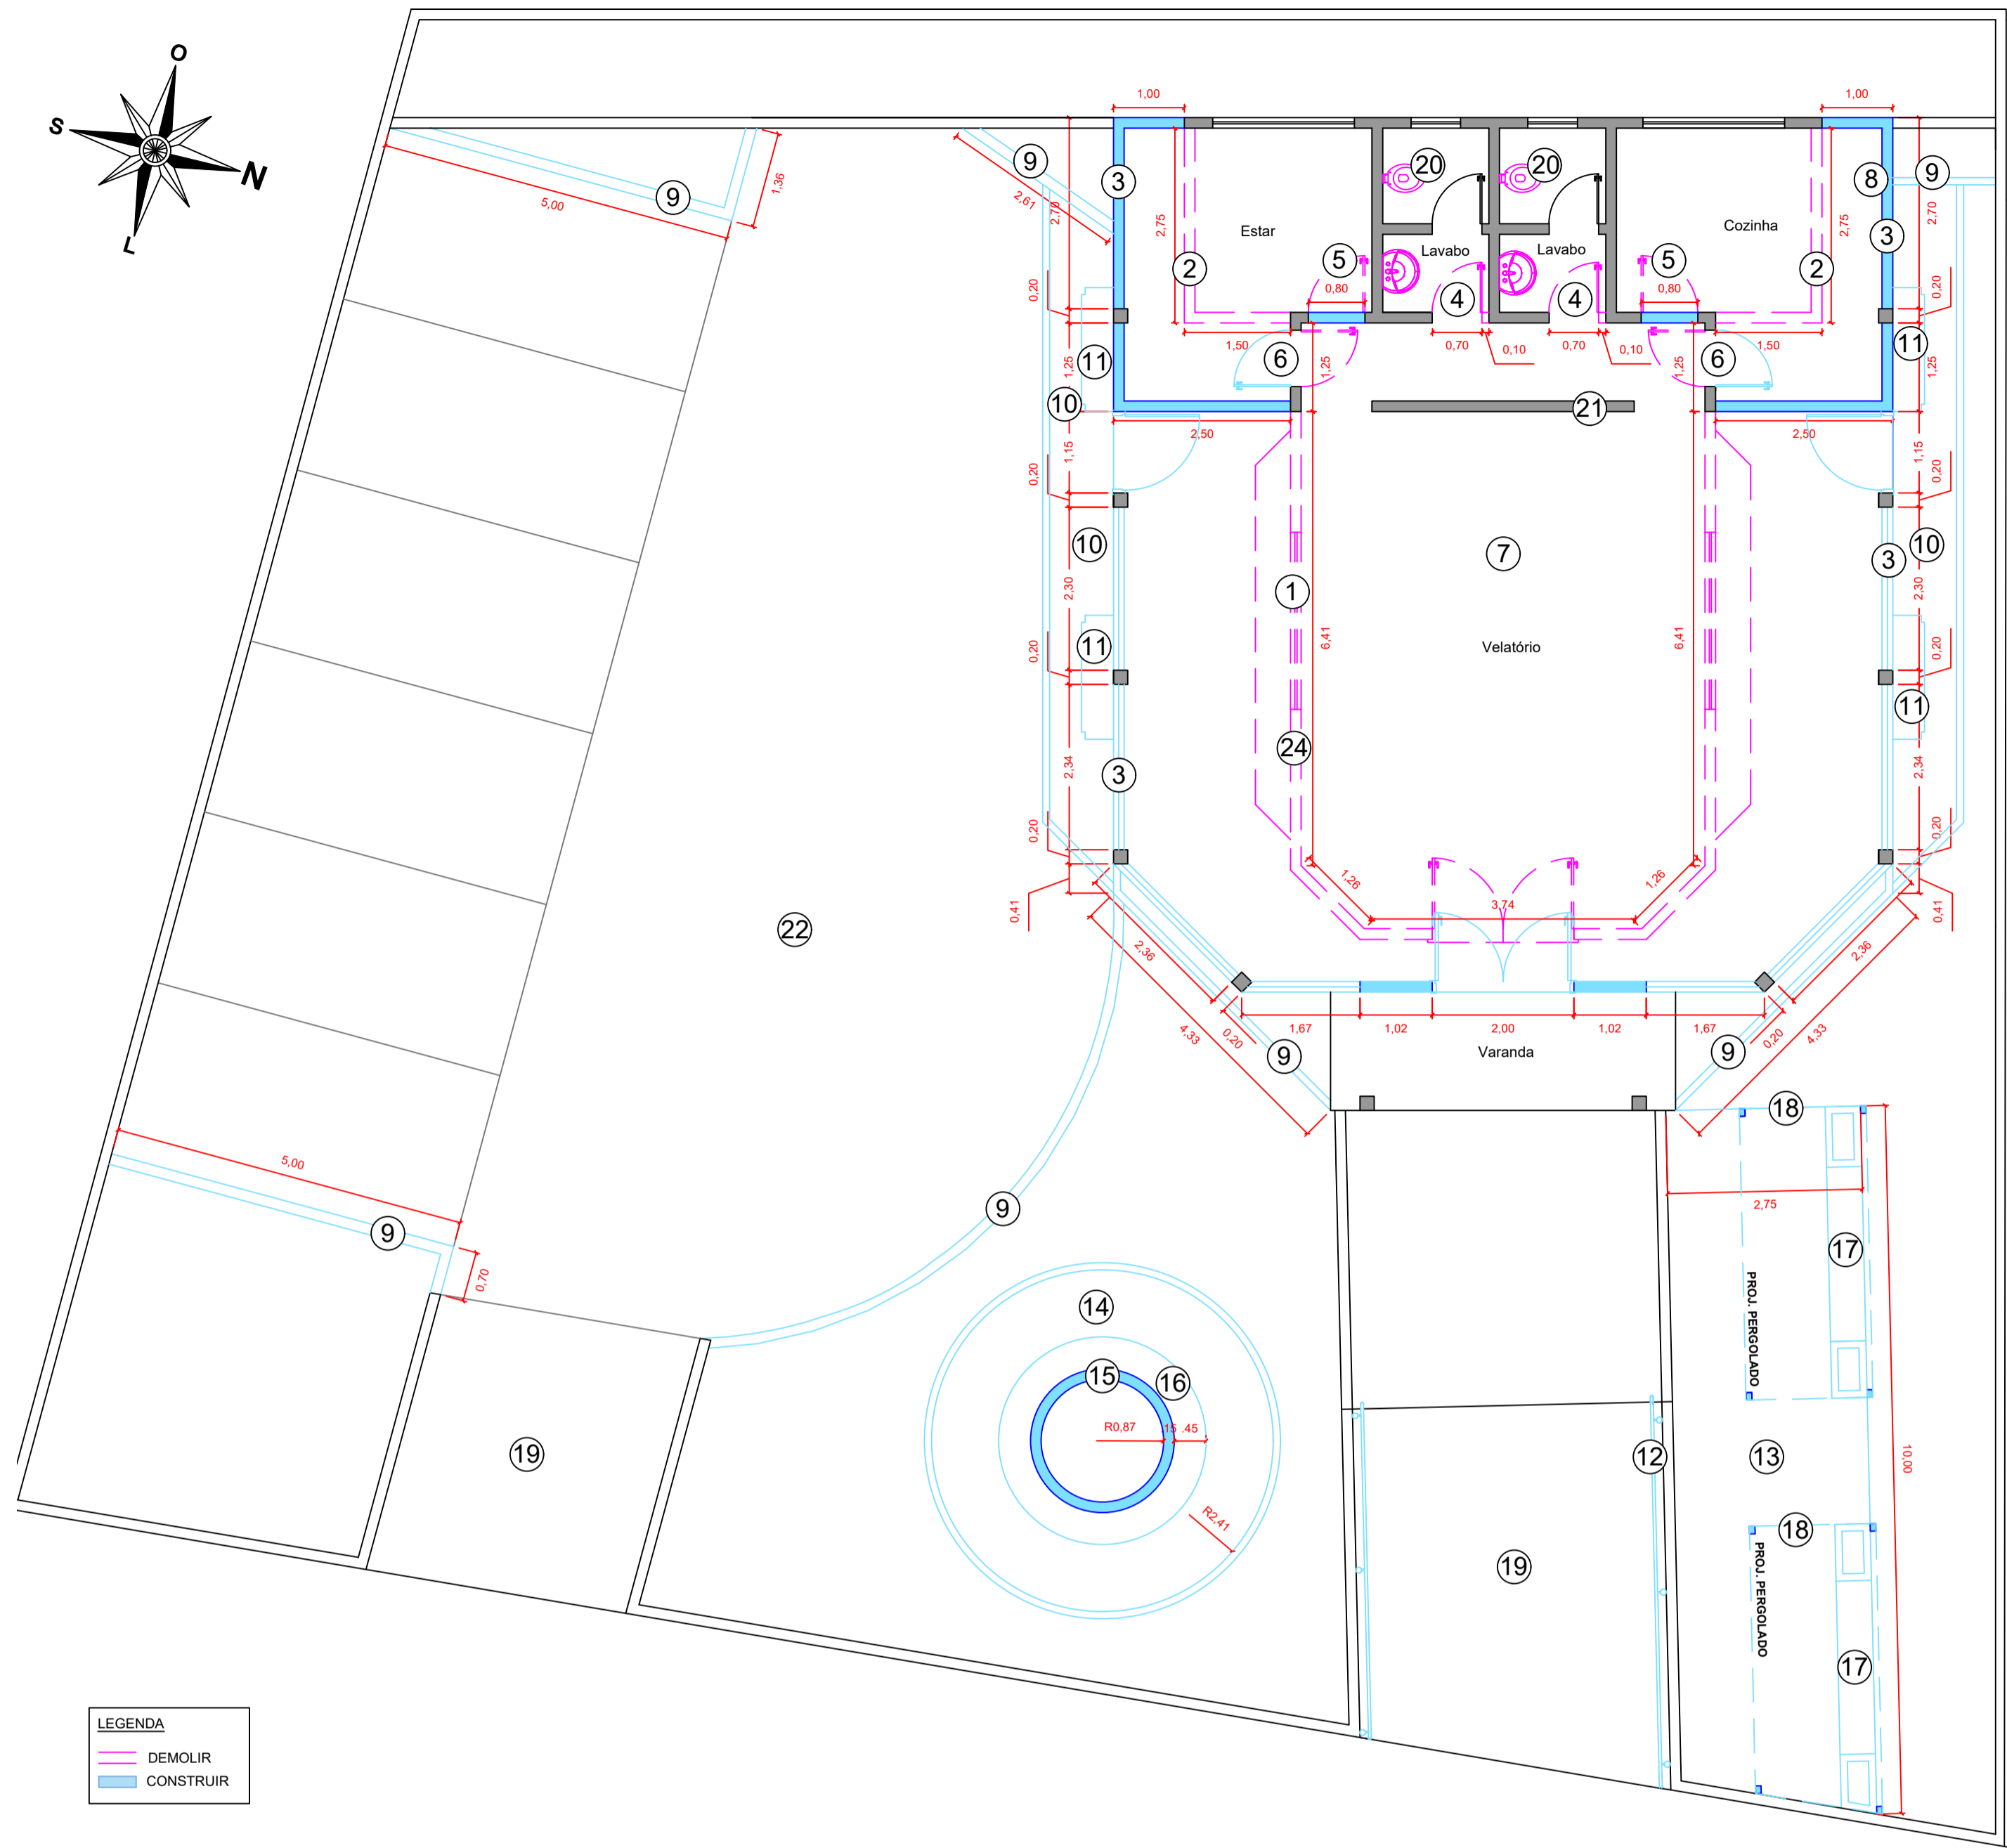


Planta baixa - Construir/demolir  
Escala: 1/75

## CONTRUIR/DEMOLIR:


- Demolir alvenarias (com janelas, portas e bancos de concreto) do entorno do velatório, incluindo a platibanda superior desse trecho na cobertura, para ampliação de área;
- Demolir trechos em alvenaria da cozinha e do estar, conforme dimensões da planta baixa acima;
- Construir alvenarias, respeitando as dimensões da planta baixa superior e as novas esquadrias (conforme a tabela de esquadrias da prancha 02);
- Demolir portas do lavatório masculino e feminino, deixar apenas a passagem livre;
- Demolir portas de acesso cozinha e estar (serão relocadas) e fechar o vão em alvenaria;
- Substituição de portas que eram de acesso externo antes, por portas internas de acesso para cozinha e estar (reaproveitar as portas que foram removidas);
- Substituição de revestimento de piso de todos os ambientes internos (ver especificação de revestimento no memorial descritivo);
- Revestir todo o trecho novo de parede, do piso ao teto (ver especificação de revestimento no memorial descritivo);
- Construção de canteiros p/ jardinagem, com meio fio;
- Construção de calçadas laterais em paver cinza, com meio fio;
- Construir bancos em alvenaria c/ assentos amadeirados;
- Colocação de corrimão em inox com 2 alturas: 70 e 92cm;
- Construir trecho de contrapiso em cimento polido para bancos e pergolados;
- Construir trecho de contrapiso circular, em cimento polido;
- Construir canteiro elevado (h=90cm) para jardim;
- Construir banco suspenso circular em madeira;
- Construir bancos em alvenaria c/ assentos amadeirados e laterais com canteiros p/ jardim;
- Construir pergolados em madeira tratada Angelim, sem fechamentos laterais e superiores;
- Substituir paver existentes nas rampas, por novos;
- Substituição de metais e louças sanitárias existentes por novas;
- Subir alvenarias, aproximadamente 2m, até encontrar com o forro inclinado;
- Preencher a quantidade necessária de brita p/ "nivelar" o piso e alcançar o nível indicado no projeto (prancha 02);
- Demolição e reconstrução de parte do telhado e madeiramento (Ver planta de cobertura prancha 03);
- Construir viga de reforço.



Imagem volumétrica - vista do estacionamento para a capela mortuária

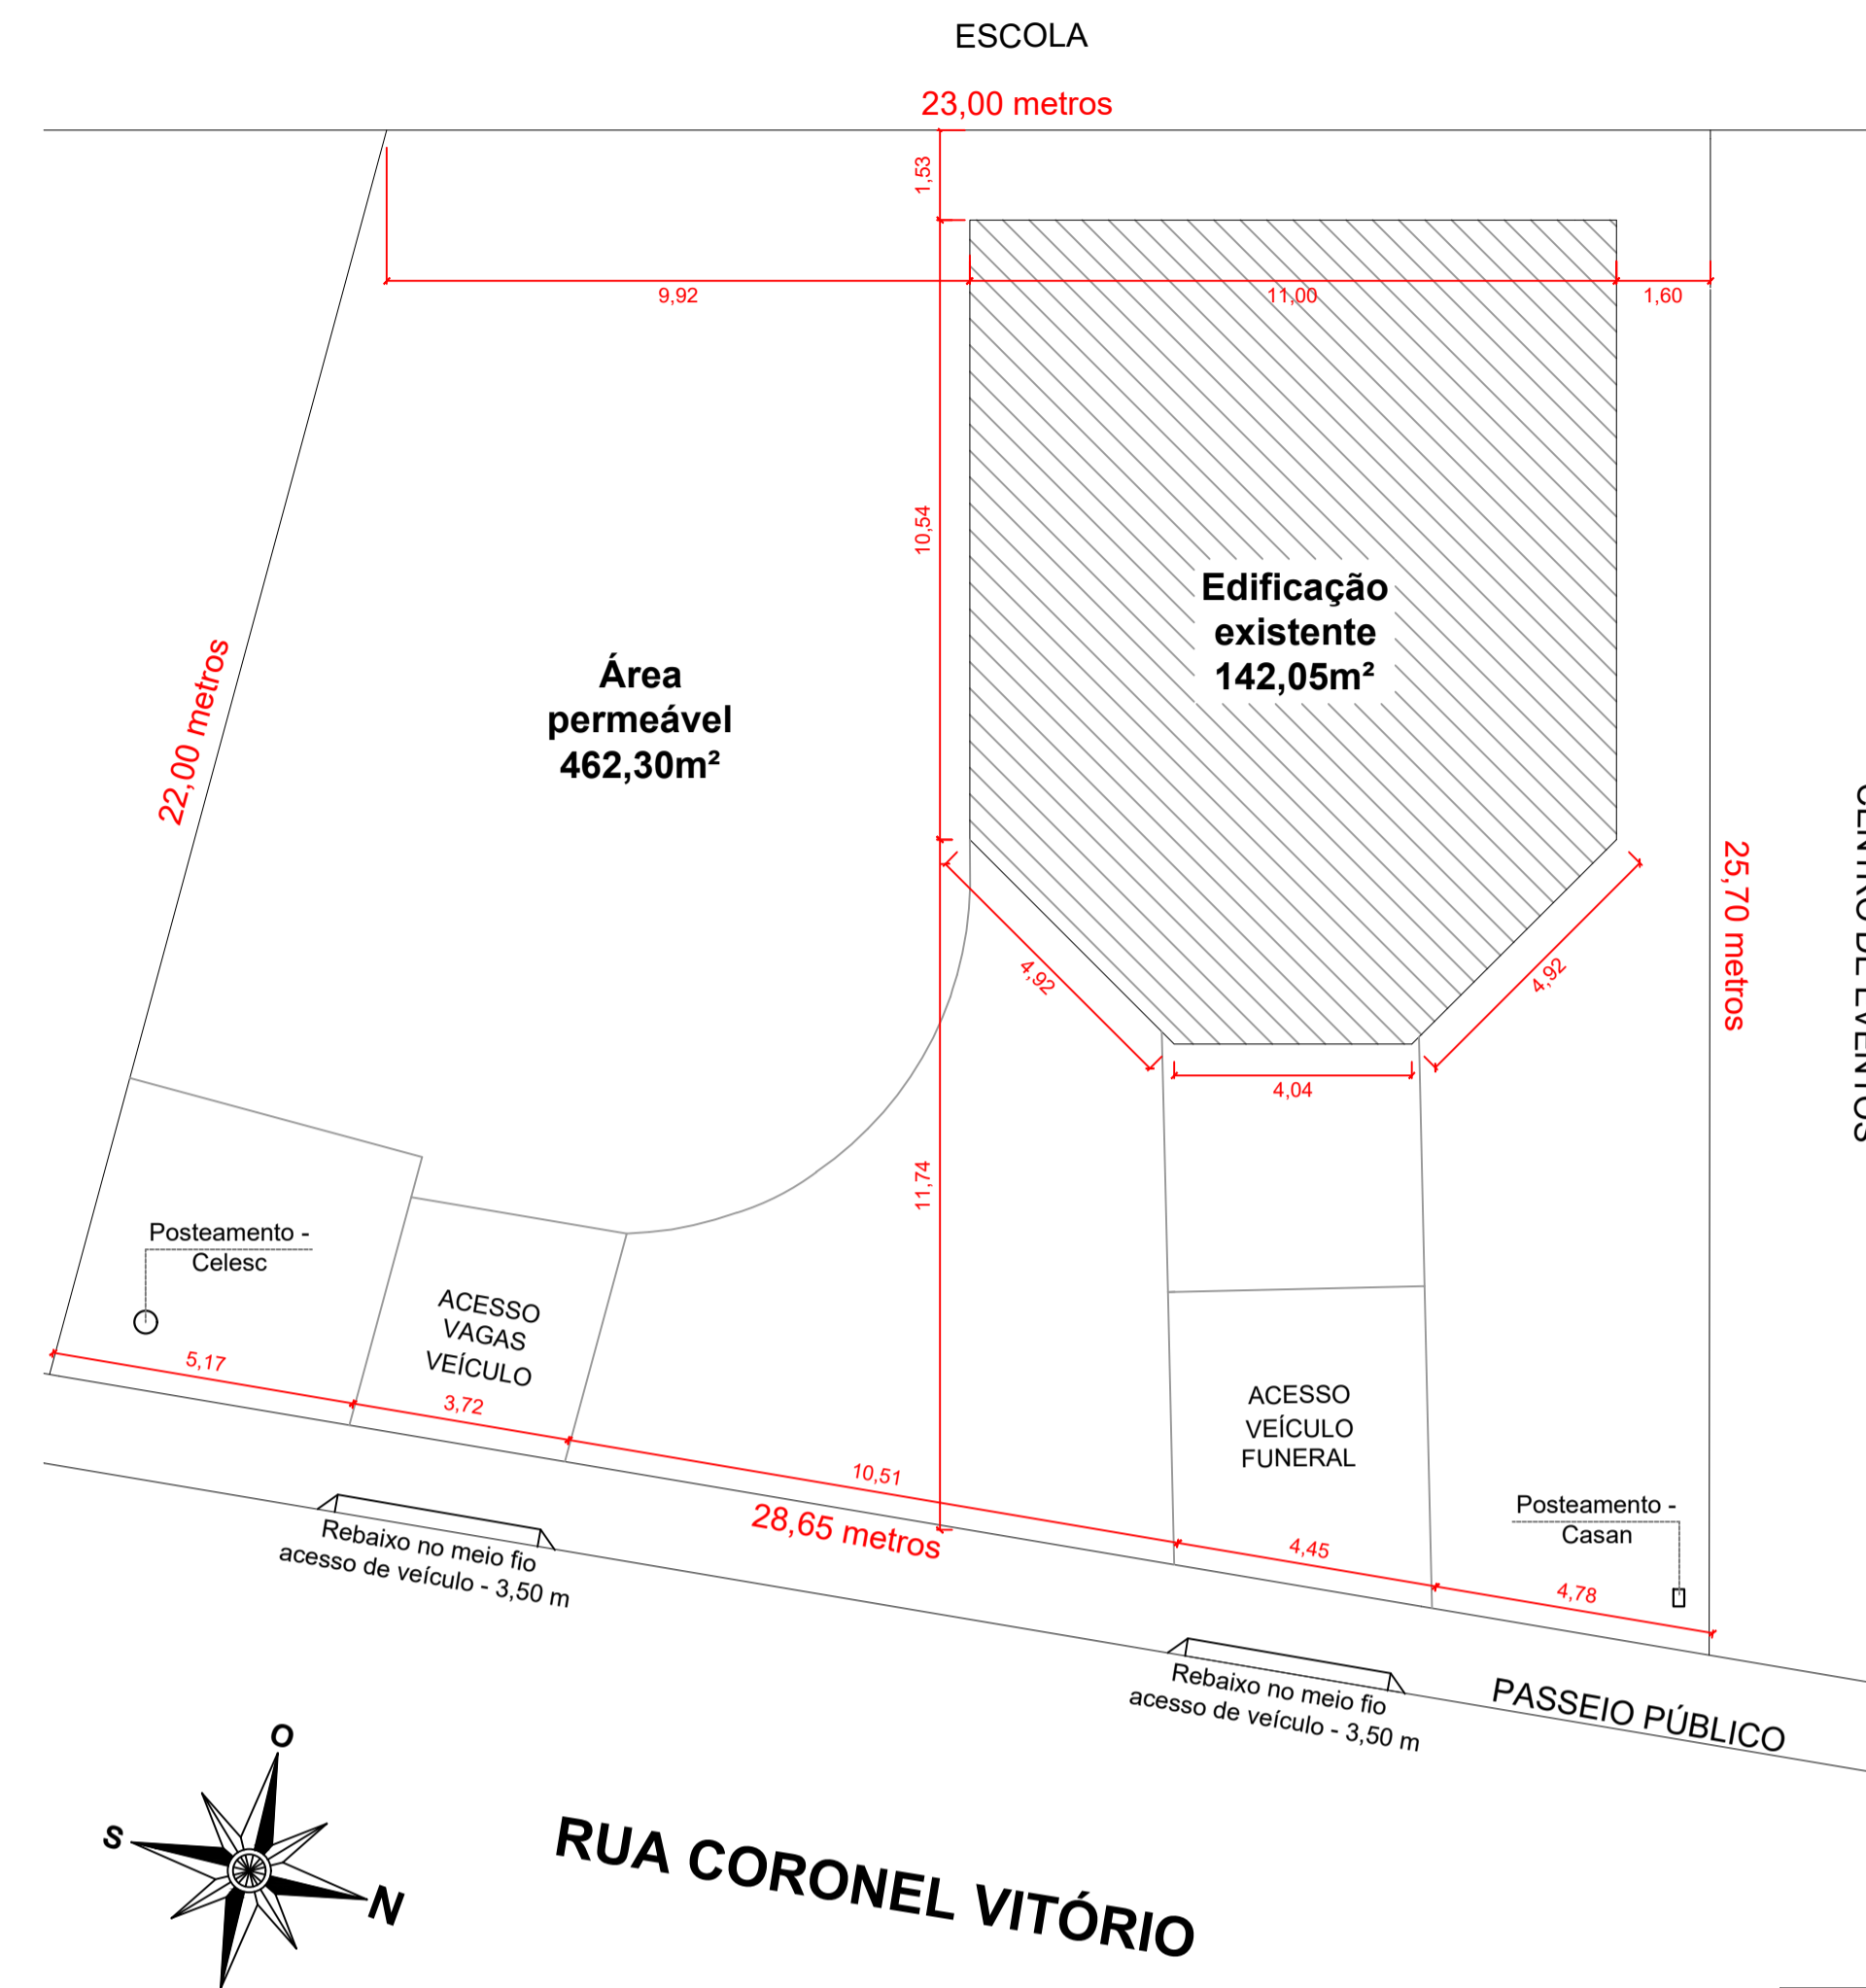

Planta de Localização  
Escala: 1/125

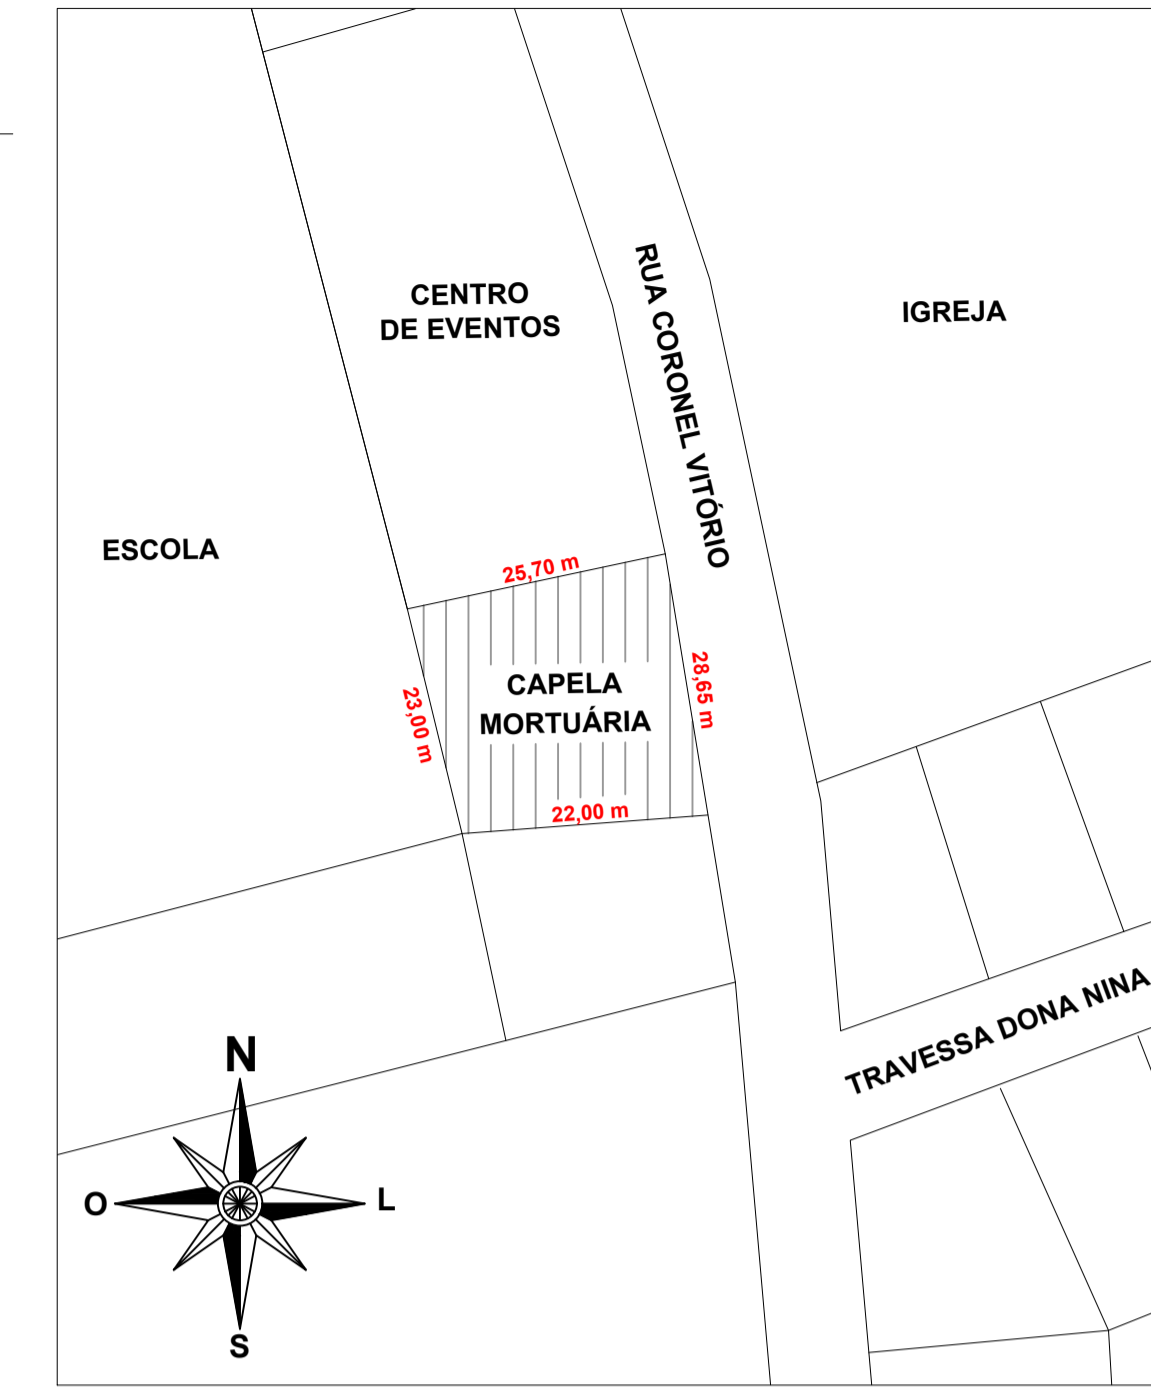

Planta de Situação  
Escala: 1/750

APROVAÇÕES:			
Obs.:			
<ul style="list-style-type: none"> <li><b>NÃO demolir</b> nenhum elemento estrutural da edificação existente - viga, pilar ou laje;</li> <li>Conferir todas as medidas no local.</li> </ul>			
QUADRO DE ÁREAS:			
		ÁREA DO TERRENO: 604,40 m <sup>2</sup>	
		ÁREA TOTAL CONSTRUÍDA: 142,05m <sup>2</sup>	
		ÁREA ÚTIL: 127,90m <sup>2</sup>	
		ÁREA EDIFICAÇÃO EXISTENTE: 139,50 m <sup>2</sup>	
		ÁREA AMPLIAÇÃO: 2,55m <sup>2</sup>	
REVISÕES:			
VERSÃO	AUTOR	ALTERAÇÃO	DATA
NATUREZA DA OBRA: <b>AMPLIAÇÃO EDIF. PÚBLICA</b>		PROJETO: <b>ARQUITETÔNICO</b>	
CONTEÚDO: <b>PLANTA DE SITUAÇÃO, PLANTA DE LOCAÇÃO E PLANTA BAIXA</b>			
PROPRIETÁRIO: <b>MUNICÍPIO DE VARGEM BONITA; CPF: 095.996.187/0001-31</b>			
DESENHISTA: <b>MORGANA THAIS ADADA; CAU-SC: A124129-0</b>		ESCALA: Indicada	
RESPONSÁVEL TÉCNICO: <b>MORGANA THAIS ADADA; CAU-SC: A124129-0</b>		DATA: 31.07.2020	
		FOLHA: <b>01/04</b>	