



PLANTA BAIXA QUADRA DE HANDEBOL

Escala 1 : 100

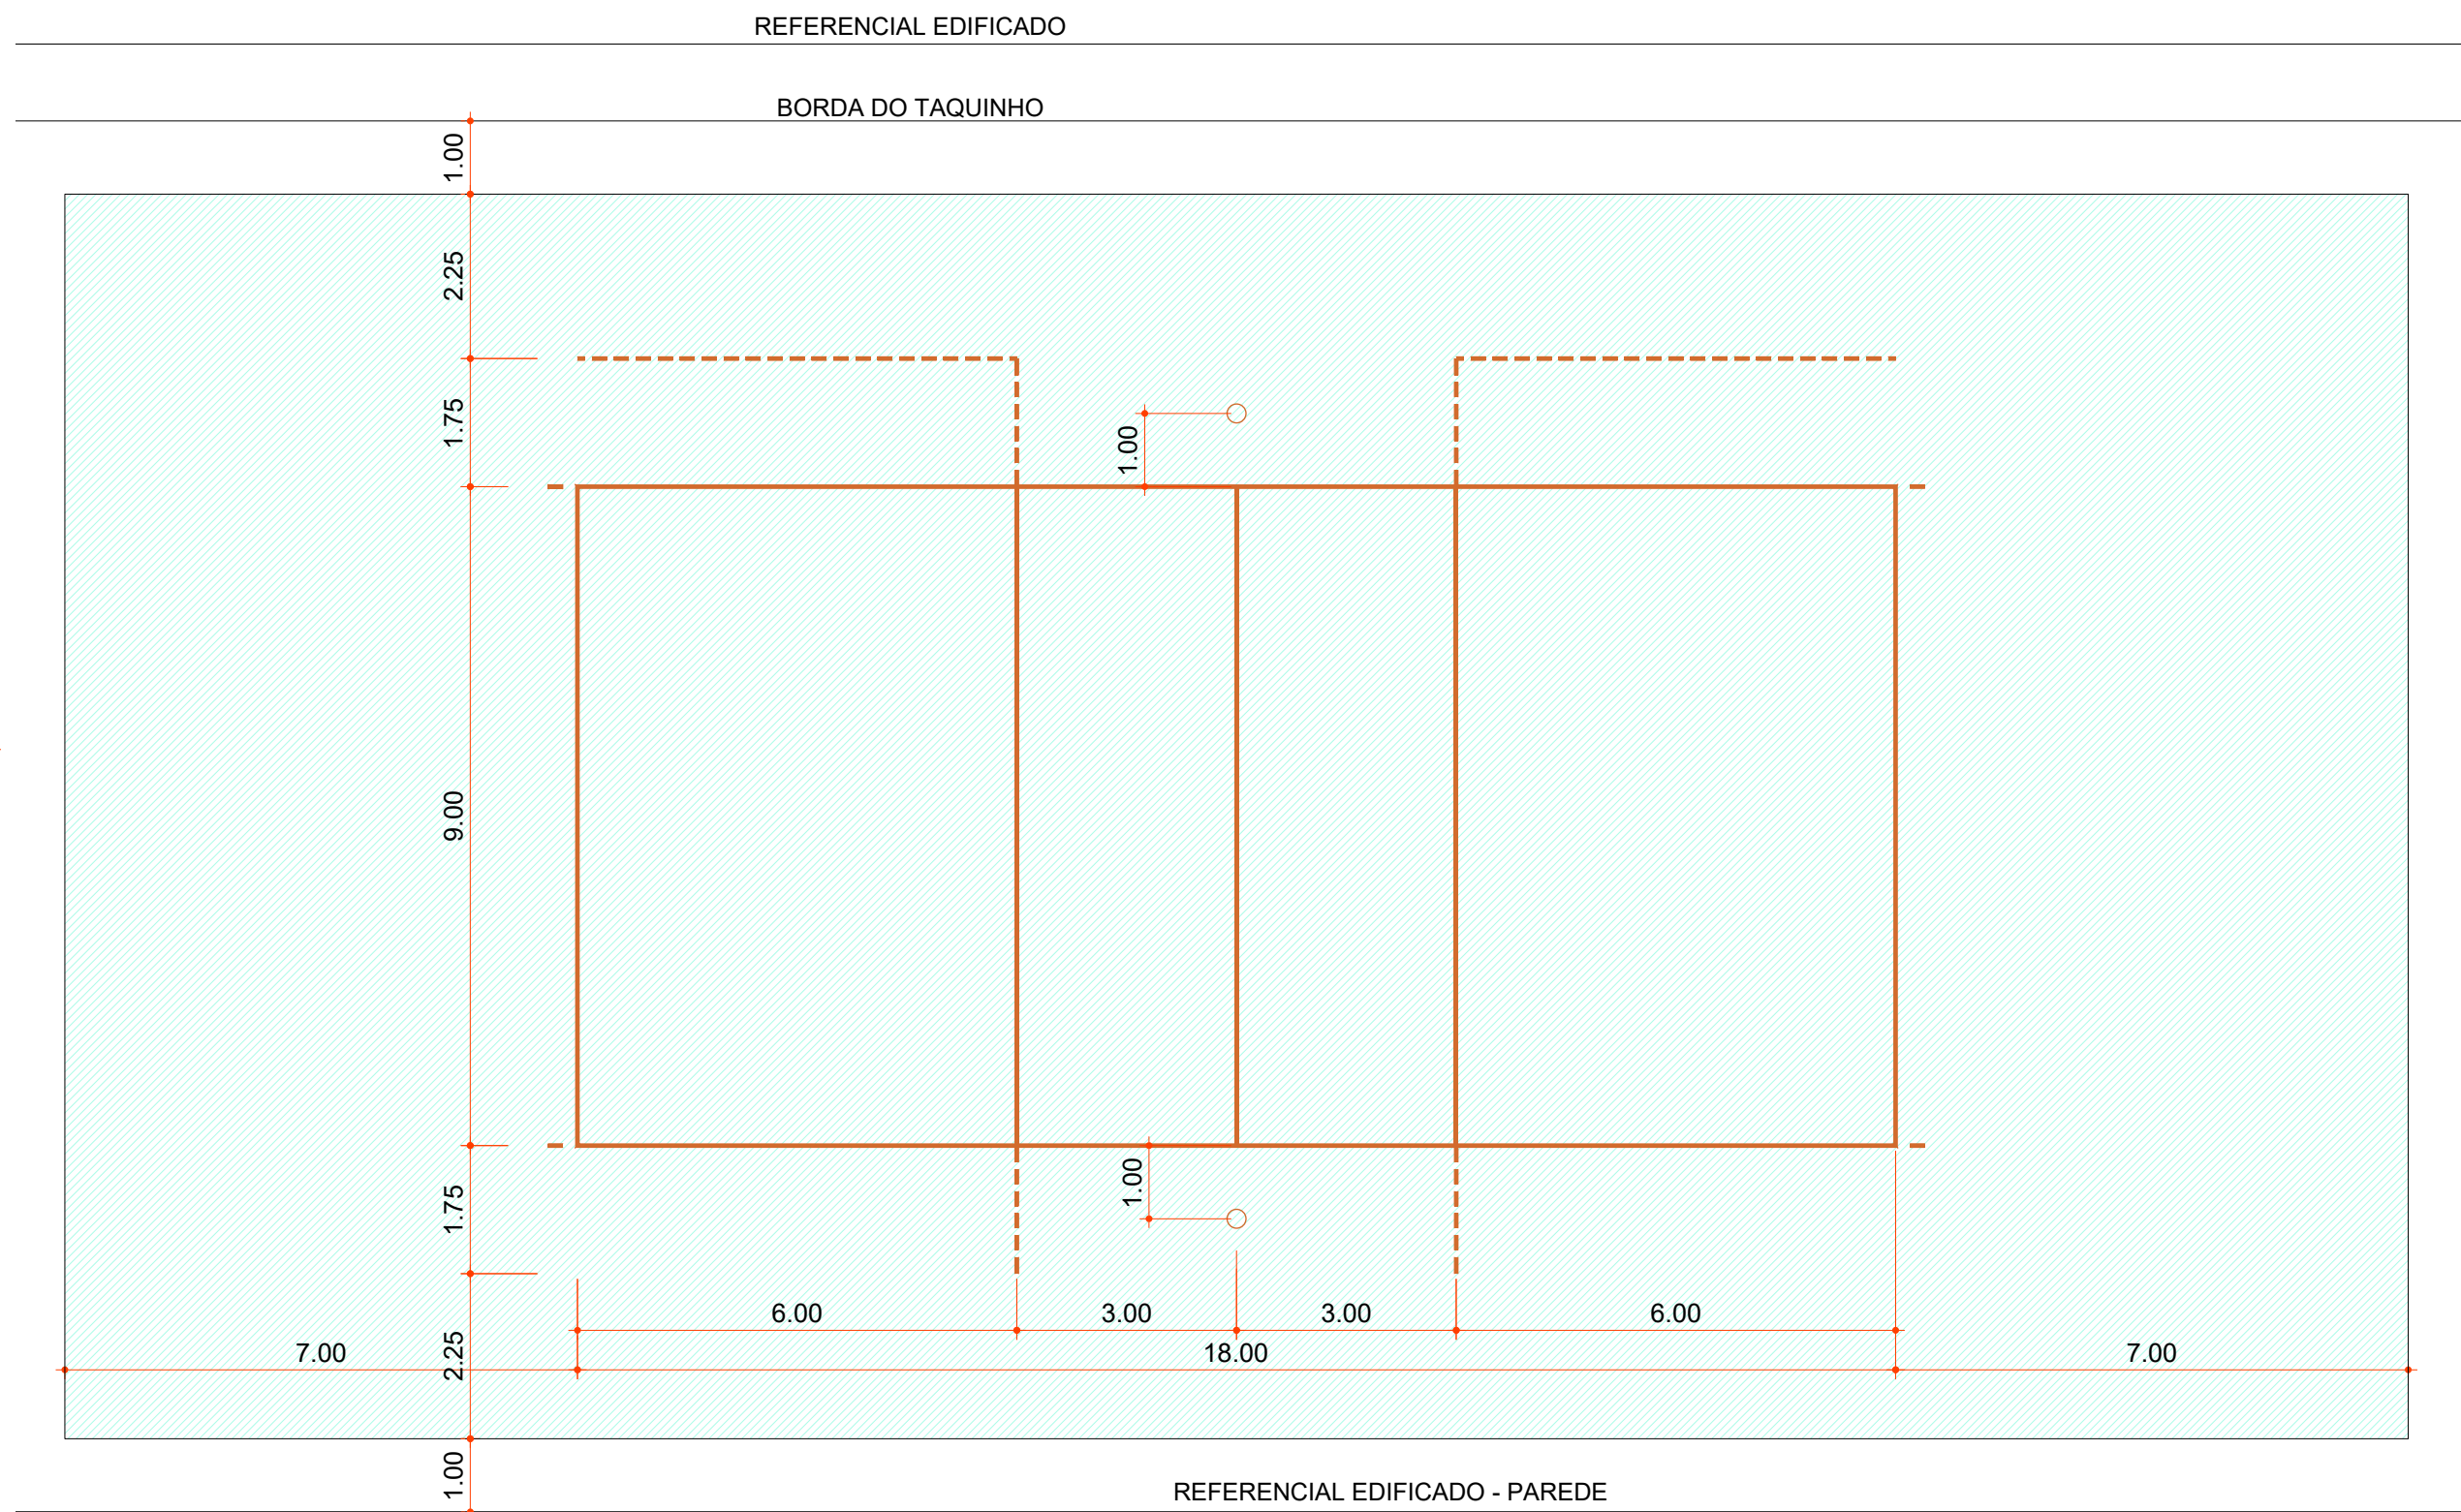

PLANTA BAIXA QUADRA DE VOLEIBOL

Escala 1 : 100

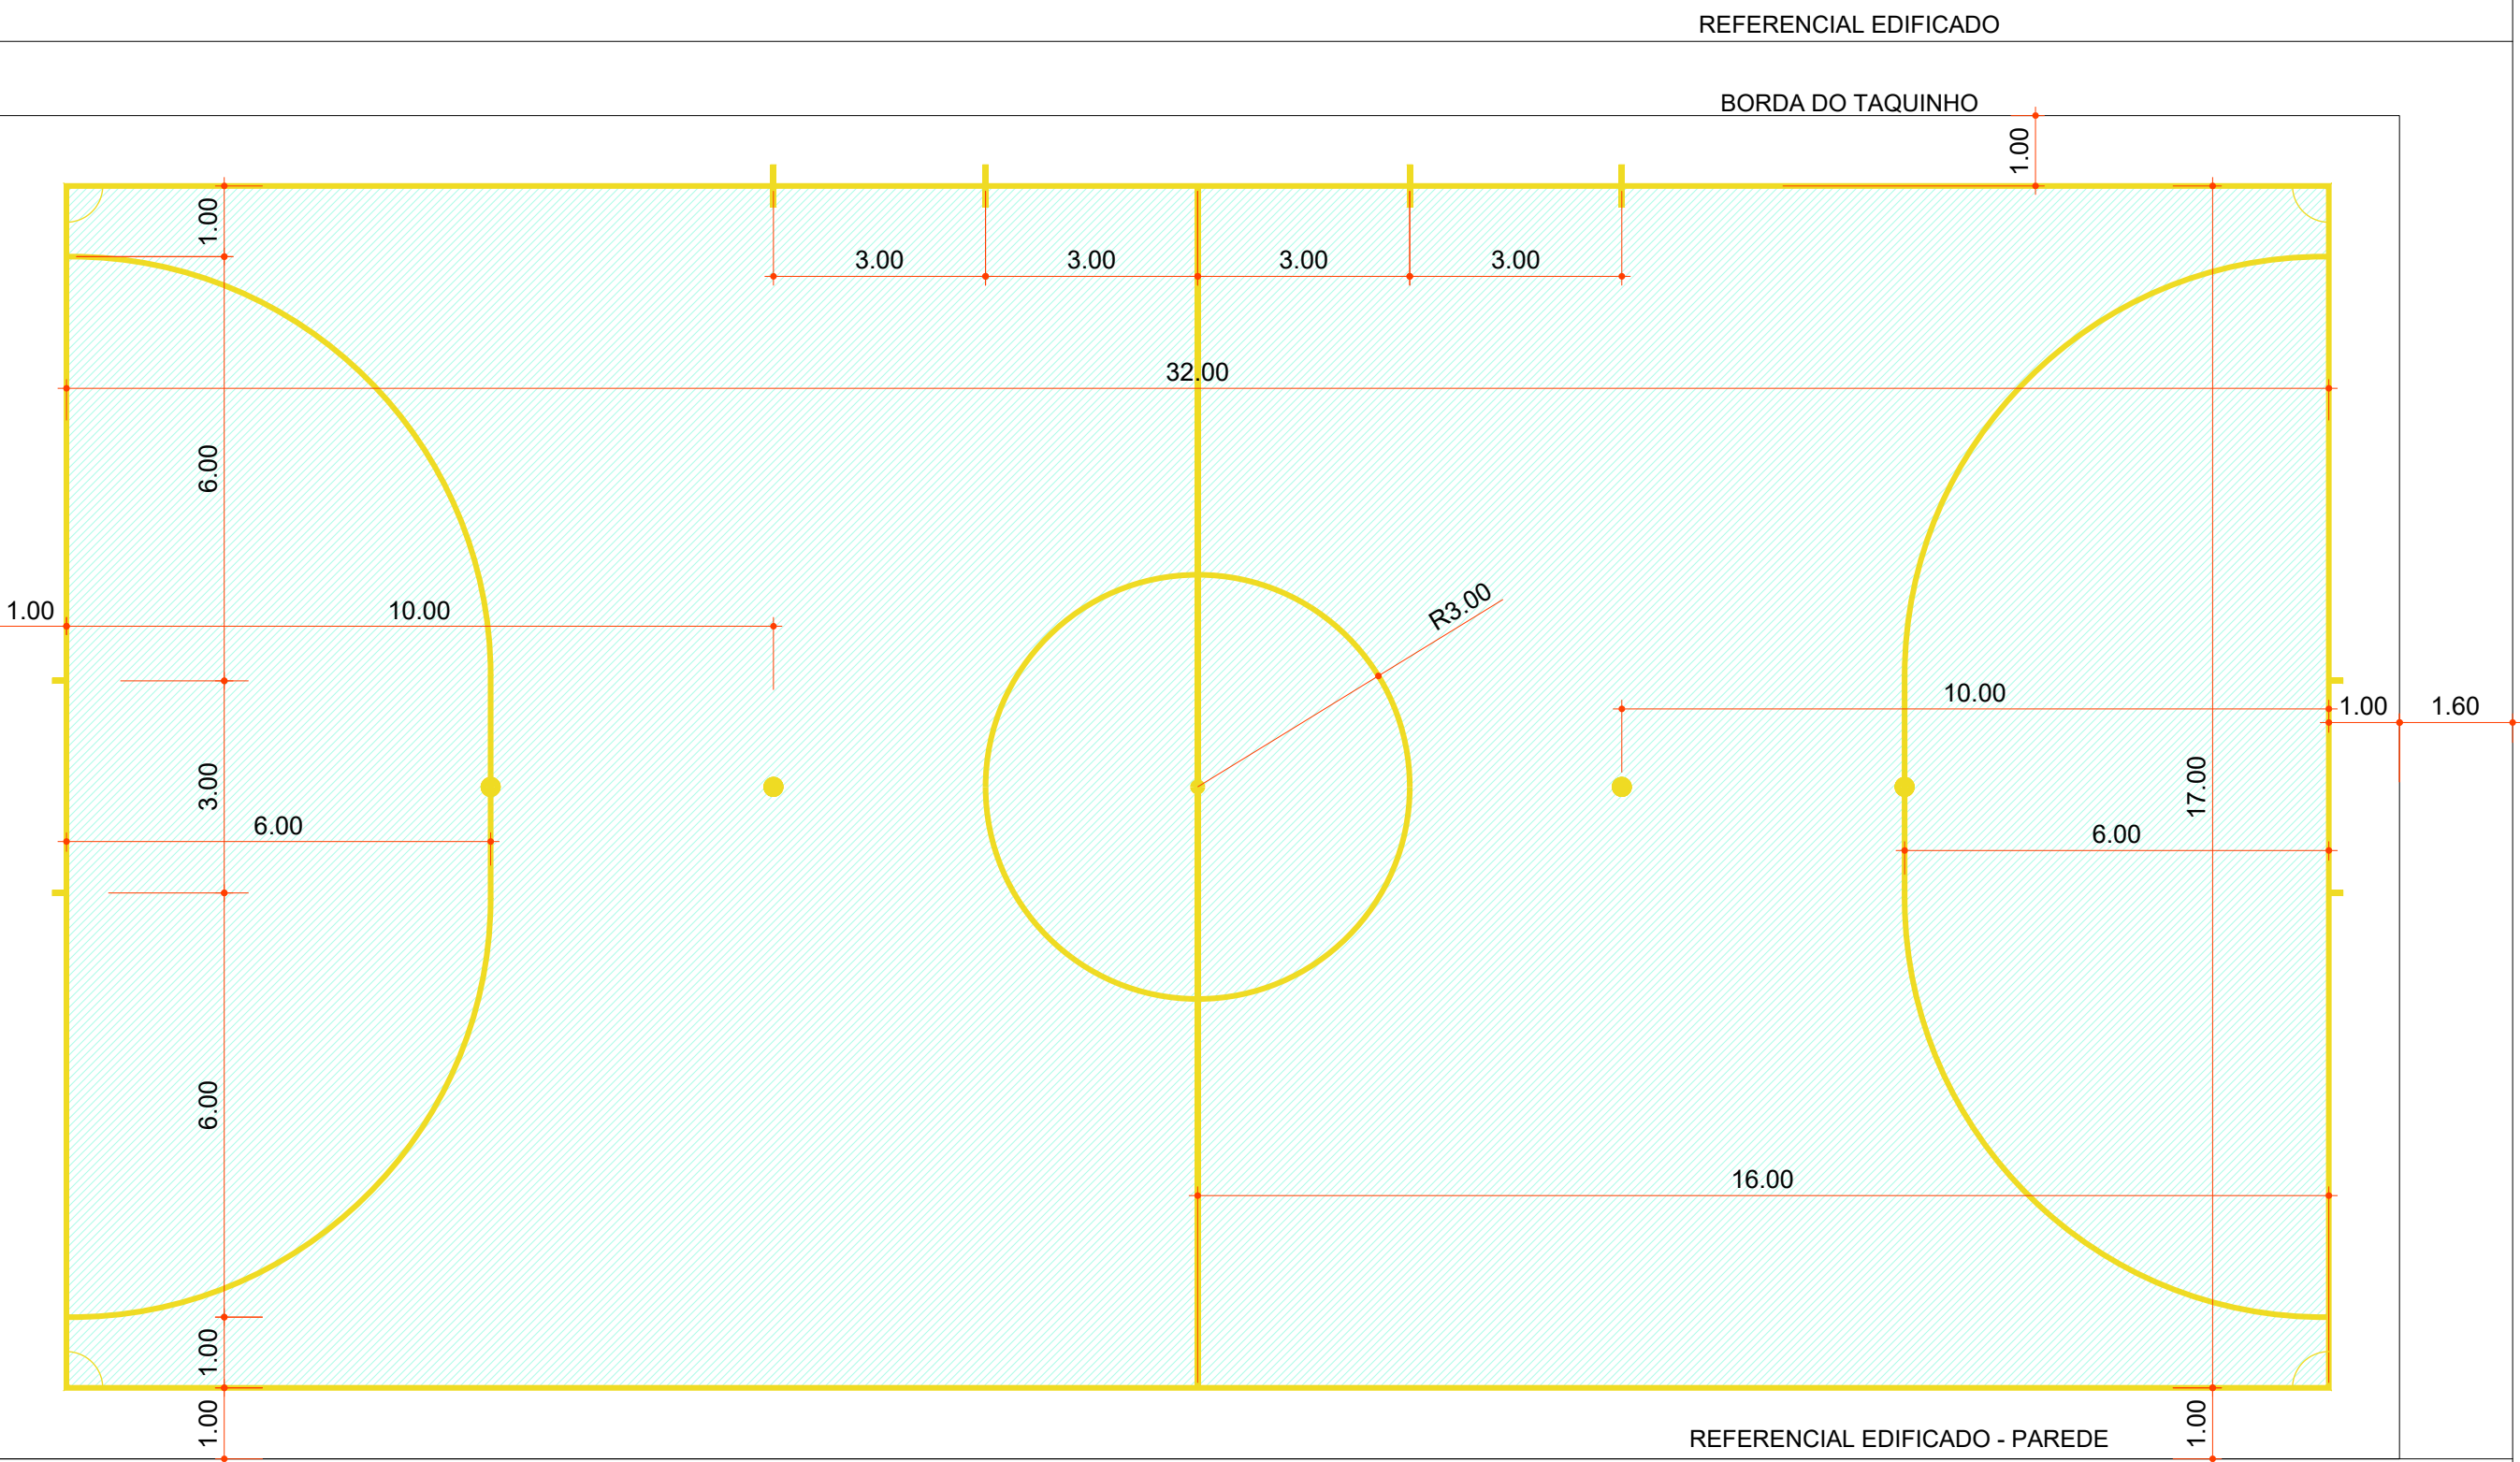

PLANTA BAIXA QUADRA DE FUTEBOL

Escala 1 : 100

#### ESPECIFICAÇÕES GERAIS

##### FAIXAS DEMARCATÓRIAS

- 1) AS FAIXAS DEMARCATÓRIAS SÃO UTILIZADAS PARA DELIMITAR ÁREAS DESTINADAS AS DIVERSAS MODALIDADES ESPORTIVAS.
- 2) ONDE HOUVER SOBREPOSIÇÃO DE FAIXAS PREVALECE A FAIXA JÁ PINTADA.
- 3) APLICAR A FAIXA NA SEQUINTE SEQUENCIA: FUTEBOL, VOLEIBOL E HANDEBOL.

FUTEBOL	COR A SER DEFINIDA PELA FISCALIZAÇÃO
VOLEIBOL	COR A SER DEFINIDA PELA FISCALIZAÇÃO
HANDEBOL	COR A SER DEFINIDA PELA FISCALIZAÇÃO

SOBREPOSIÇÃO DAS PINTURAS  
VER LOCAÇÃO NA PLANTA BAIXA DO PROJETO ARQUITETÔNICO

OBSERVAÇÃO: DEMARCAÇÃO DAS QUADRAS E EQUIPAMENTOS ESPORTIVOS PADRÃO INDESP (QUADRA DA CIDADANIA) CONFORME ORIENTAÇÃO DO MET - MINISTÉRIO DO ESPORTE E TURISMO

#### EQUIPAMENTOS

##### FUTEBOL DE SALÃO

- 1 - TRAVE OFICIAL PARA FUTEBOL DE SALÃO REMOVÍVEL E COM TAMPA CILÍNDRICA DE CONCRETO COM ARGOLA DE FERRO E NA MEDIDA OFICIAL 3,00 x 2,00m LIVRES. CONFECCIONADA EM PERFIL TUBULAR INDUSTRIAL GALVANIZADO DE 3" DE DIÂMETRO EXTERNO e=2,00mm. OS PRENDEDORES DA REDE COM DISTÂNCIA DE 10cm UM DO OUTRO, TANTO NOS HORIZONTAIS COMO NOS VERTICAIS. POSSUI DESCANSO TOTAL PARA A REDE COM REQUADRAMENTO CONFECCIONADO EM PERFIL TUBULAR DE 1", PROPORCIONANDO O MESMO UM RECUO TOTAL DE 1,00m NA PARTE INFERIOR. (QTDE.: 01 PAR COMPLETO).
- 2 - REDE - REDE DE NYLON TIPO SUPER NYLON e=3mm MALHA 10 x 10cm, PARA TRAVE DE FUTEBOL. (QTDE.: 01 PAR COMPLETO).

##### VOLEIBOL

- 1 - POSTE DE VÔLEI OFICIAL h=2,55m LIVRE E 0,50 EMBUTIBO NO PISO, EM TUBO MANNESMANN, COM 3" DE DIÂMETRO, ESP.=3mm, COM REGULAGEM DE ALTURA, SENDO 2,43m PARA JOGOS MASCULINOS, 2,24m PARA JOGOS FEMININOS E 2,17m PARA JOGOS JUVENIS; COM CREMALHEIRA DE FERRO FUNDIDO, ADAPTÁVEL AO MESMO E ROLDANA COM CANAL PARA PASSAGEM DO CABO DE AÇO. ACOMPANHA 02(DUAS) BUCHAS PARA FIXAÇÃO NO PISO E TAMPA CILÍNDRICA DE CONCRETO COM ARGOLA DE FERRO, E PINTURA EM ESMALTE BRANCO. (QTDE.: 01 PAR COMPLETO)
- 2 - REDE DE VOLEIBOL - DIMENSÃO 1m x 9,5m, TRAMA EM COR PRETA, QUADRADOS DE 10x10cm; NA PARTE SUPERIOR COM BANDA HORIZONTAL BRANCA DE 5cm DE LARGURA DE TELA DOBRADA AO MEIO, FIXADA EM TODO O COMPRIMENTO DA REDE COM CABO FLEXÍVEL, E NA PARTE INFERIOR CORDAS PARA AMARRA-LAS AOS POSTES; E FAIXAS LATERAIS EM COR BRANCA. (QTDE.:01 UNIDADE).
- 3 - ANTENA DE FIBRA DE VIDRO - 1,8m DE COMPRIMENTO Ø10mm. (QTDE.:01 PAR COMPLETO).
- 4 - PROTETORES DOS POSTES (DE VOLEIBOL) - EM ESPUMAS ENVOLVIDAS POR TECIDO 100% ALGODÃO. (QTDE.: 01 PAR COMPLETO).
- 5 - CADEIRA PARA JUIZ DE VÔLEI - TIPO PLATAFORMA 0,50 x 2,00m, ALTURA DA ESCADA 1,20m, PINTURA EM ESMALTE COR BRANCO. (QTDE.: 01 UNIDADE).

Aprovações:



Rua Roberto Trompowski,68 - 2º andar / Tel: 49 3522-2800 - www.ammoc.org.br - e-mail: ammoc@ammoc.org.br - Joaçaba/SC

## PREFEITURA MUNICIPAL DE VARGEM BONITA

Obra:

PRAÇA MUNICIPAL - BAIRRO SEBALDO KUNS

Local da Obra:

RUA JOSÉ ALENCAR - CENTRO - VARGEM BONITA

Conteúdo:

DEMARCAÇÃO MODALIDADES

Responsável Técnico:

Ana Júlia U. de Carvalho - Eng. Civil - Crea/SC 105.295-8  
André Brito Dotti - Eng. Civil - Crea/SC 162.237-5  
Denir Narcizo Zullian - Eng. Civil - Crea/SC 50.805-8  
Fábio Zilio Caron - Eng. Civil - Crea/SC 140.642-7  
Lucas F. Balestrin - Eng. Agrônomo - Crea/SC 156.743-7  
Max Mooshammer - Eng. Civil - Crea/SC 139.164-0  
Suellen Karine Cervelin - Eng. Civil - Crea/SC 166.933-0

Quaisquer alterações consulte os responsáveis técnicos:

Assinatura Responsável Técnico

Assinatura Prefeito(a) Municipal

Desenho:  
Raylanther F.  
André Beal

Data:  
Abril / 2023

Escala:  
Indicada (s)

Área Total:  
743,78 m²

ARQUITETÔNICO

ARQ  
02/02