
REV.	DESCRIÇÃO	MODIFICADO POR	DATA


Quadro de Areas

Piso de Origem		Cômodo	Área Medida
Nivel 0,00			
	01	ESTAR / COZINHA	19,10
	02	DORM. 01	8,40
	03	BANHO	4,44
	04	DORM. 02	8,40
	05	VARANDA	3,56
	06	LAVANDERIA	3,56
			47,46 m²

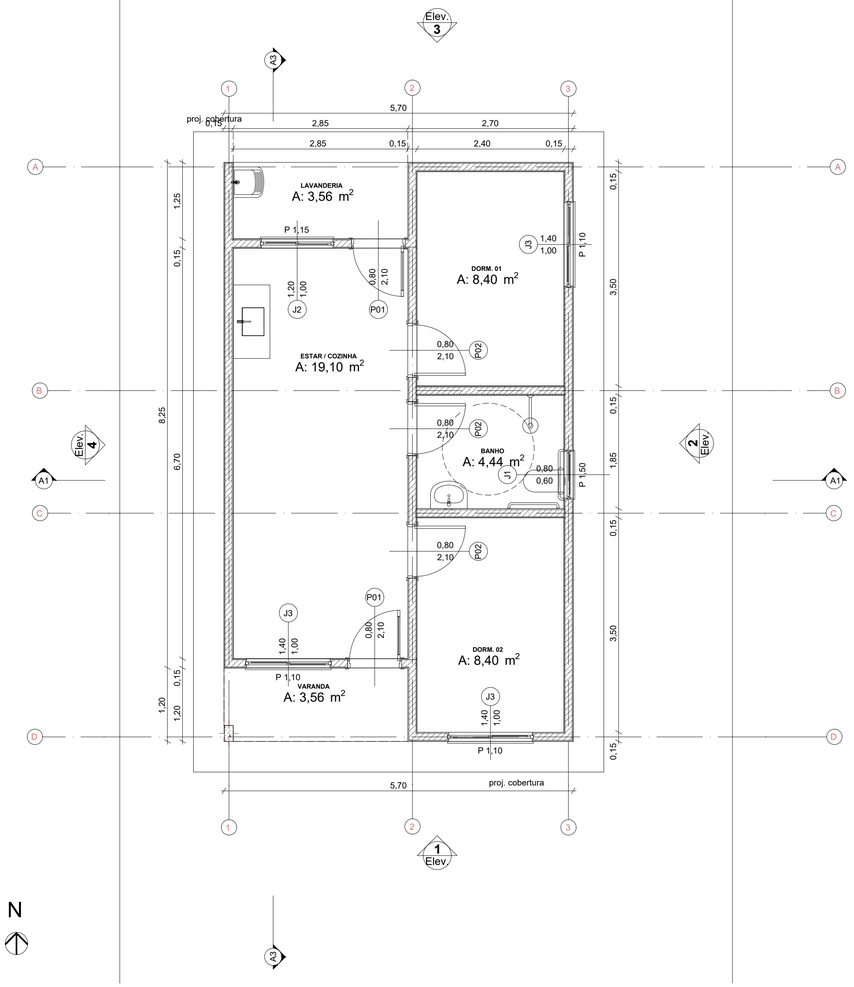


N

0 — Planta Térreo
1:50

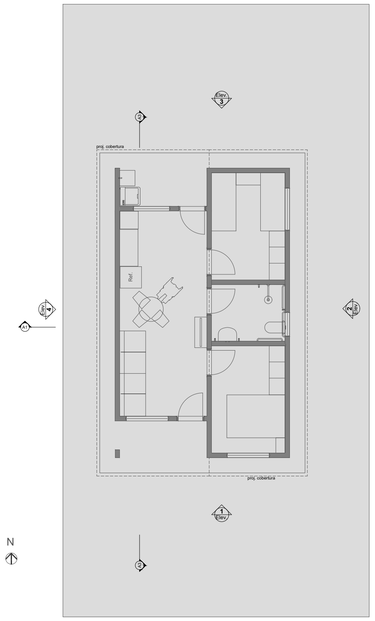



N

1 — LAYOUT
1:100

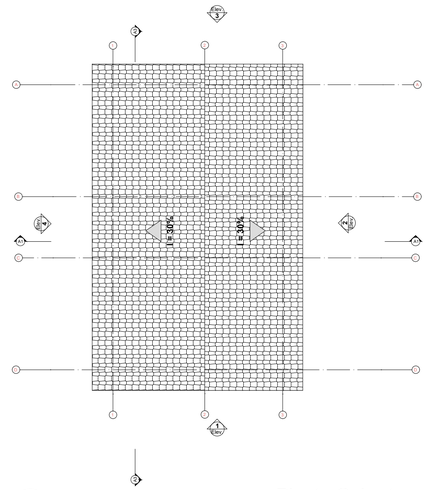


3 — Planta Cobertura
Escala:1:50

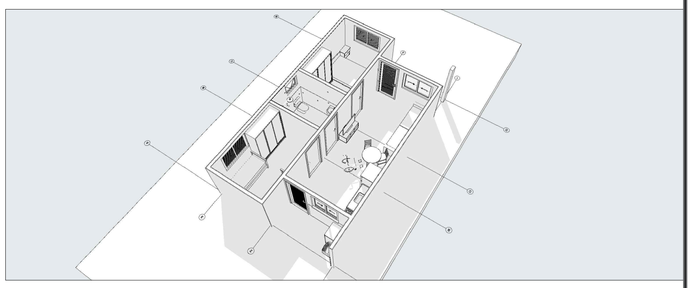


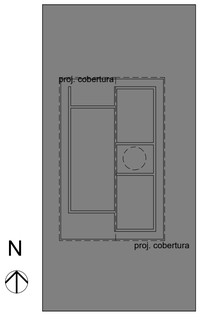


N

2 — Implantação
Escala:1:200

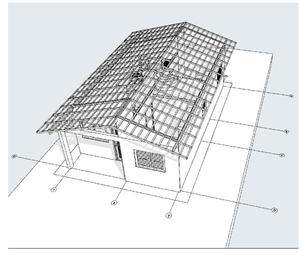


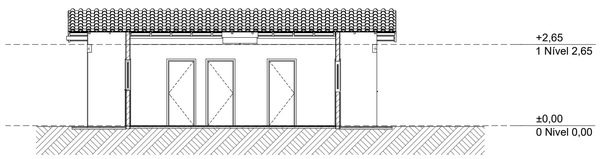


A3 — Corte
1:100

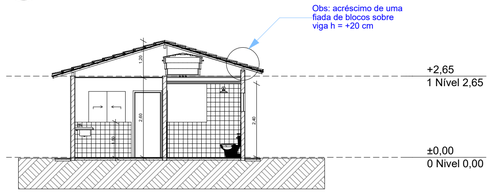


A1 — Corte
1:100

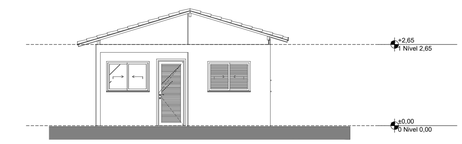


1 — Elevação Frontal
1:100

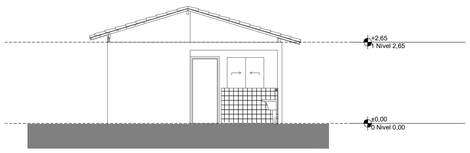

3 — Elevação Posterior
1:100

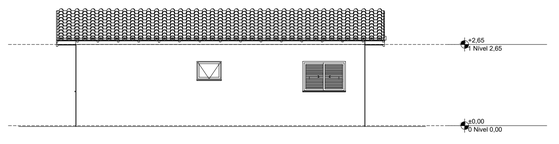

2 — Lateral Direita
1:100

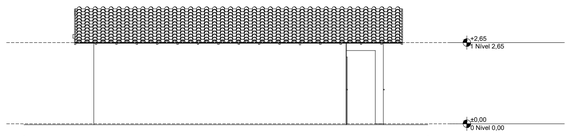

4 — Lateral Esquerda
1:100

Aprovações:

AMMOC

Rua Roberto Trompowski,68 - 2º andar / Tel: 49 3522-2800 - www.ammoc.org.br - e-mail: ammoc@ammoc.org.br - Joaçaba/SC

PREFEITURA DE VARGEM BONITA

Obra:

Novo PAC FNHIS Sub50 - MOD02

Local da Obra: **LOTEAMENTO BOM JESUS - VARGEM BONITA - SC**

Conteúdo:

PLANTA DE COBERTURA, PLANTA BAIXA, PLANTA DE LAYOUT CORTE E ELEVAÇÕES

Responsável Técnico:

Ana Júlia U. de Carvalho - Eng. Civil - Crea/SC 105.295-8
André Brito Dotti - Eng. Civil- Crea/SC 162.237-5
André Felipe Kasteller - Eng. Civil - Crea/SC 201.019-5
Denir Narcizo Zulian - Eng. Civil - Crea/SC 50.805-8
Felipe Lorenci Parisoto - Eng.Agrônomo - Crea/SC 183.059-9
Max Mooshammer - Eng. Civil - Crea/SC 139.164-0
Suellen Karine Cervelin - Eng. Civil- Crea/SC 166.933-0

ARQ ÚNICA

ARQUITETÔNICO

Quaisquer alterações consulte os responsáveis técnicos:

ANA JULIA UNGERICHT DE CARVALHO:06859574976

Assinado digitalmente por ANA JULIA UNGERICHT DE CARVALHO:06859574976
CN = ANA JULIA UNGERICHT DE CARVALHO:06859574976, OU=AC Certisign RFB G5, OU=Certisign RFB, OU=06859574976, OU=Presencial, OU=Certificado PF A3, O=ICP-Brasil
Razão: Eu sou o autor deste documento
Localização: Joaçaba/SC
Data: 2025-08-20 15:11:14 -03'00'
Foxit PDF Reader Versão: 2025.2.0

Assinatura Responsável Técnico

Assinatura Prefeito(a) Municipal

Desenho:	Data:	Escala:	Área Total:
Fernando Augustin	Agosto / 2025	Indicada (s)	47,46 m²