

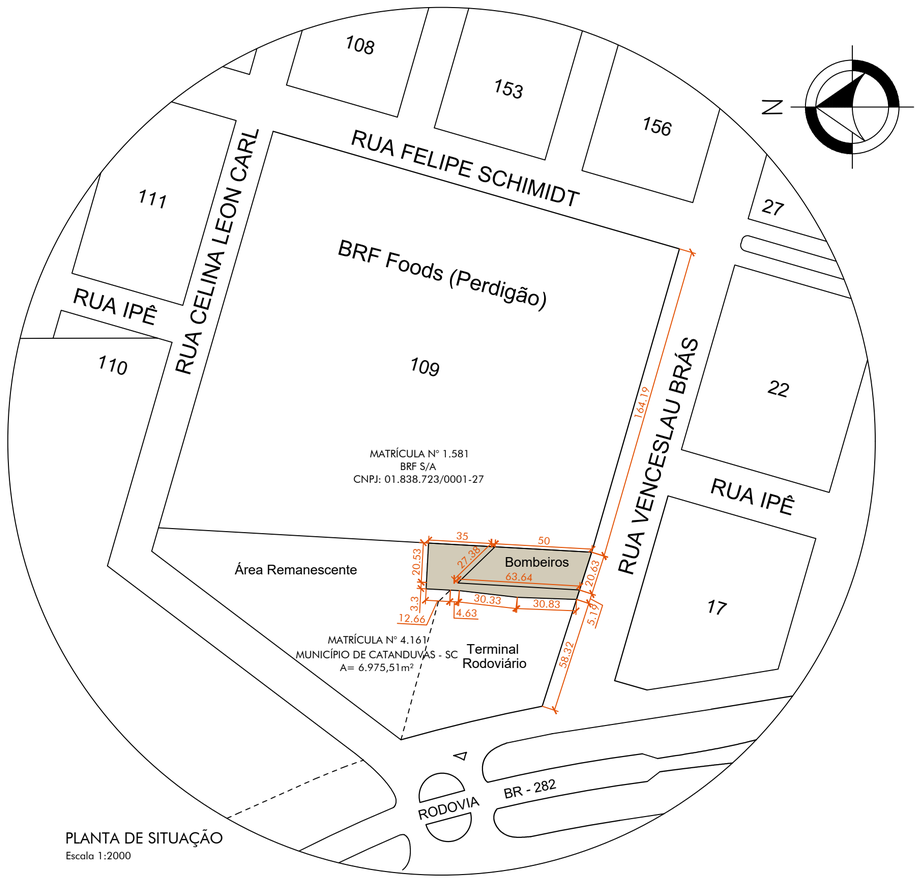


PLANTA DE SITUAÇÃO
Escala 1:2000

CORTE AA
Escala 1:75

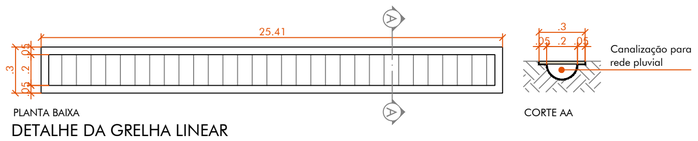


PLANTA BAIXA
DETALHE DA GRELHA LINEAR
Escala 1:25

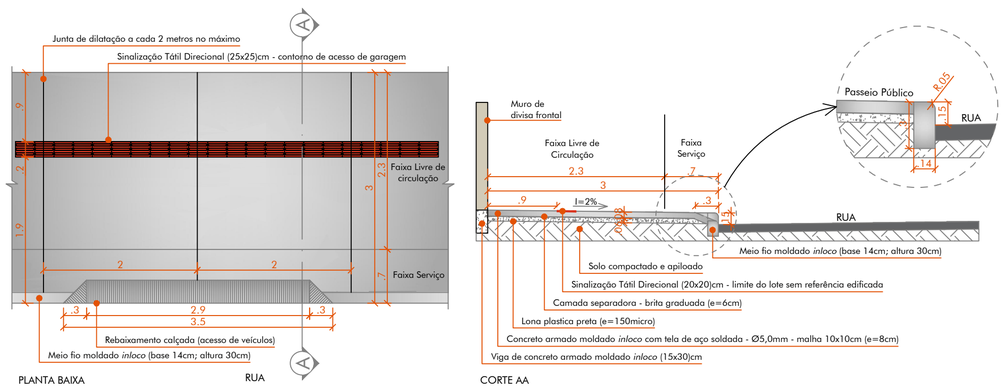

PLANTA BAIXA
DETALHE DA CALÇADA
Escala 1:50

CORTE AA

MATRÍCULA Nº 4.161
MUNICÍPIO DE CATANDUVAS - SC
A= 6.975,51m²

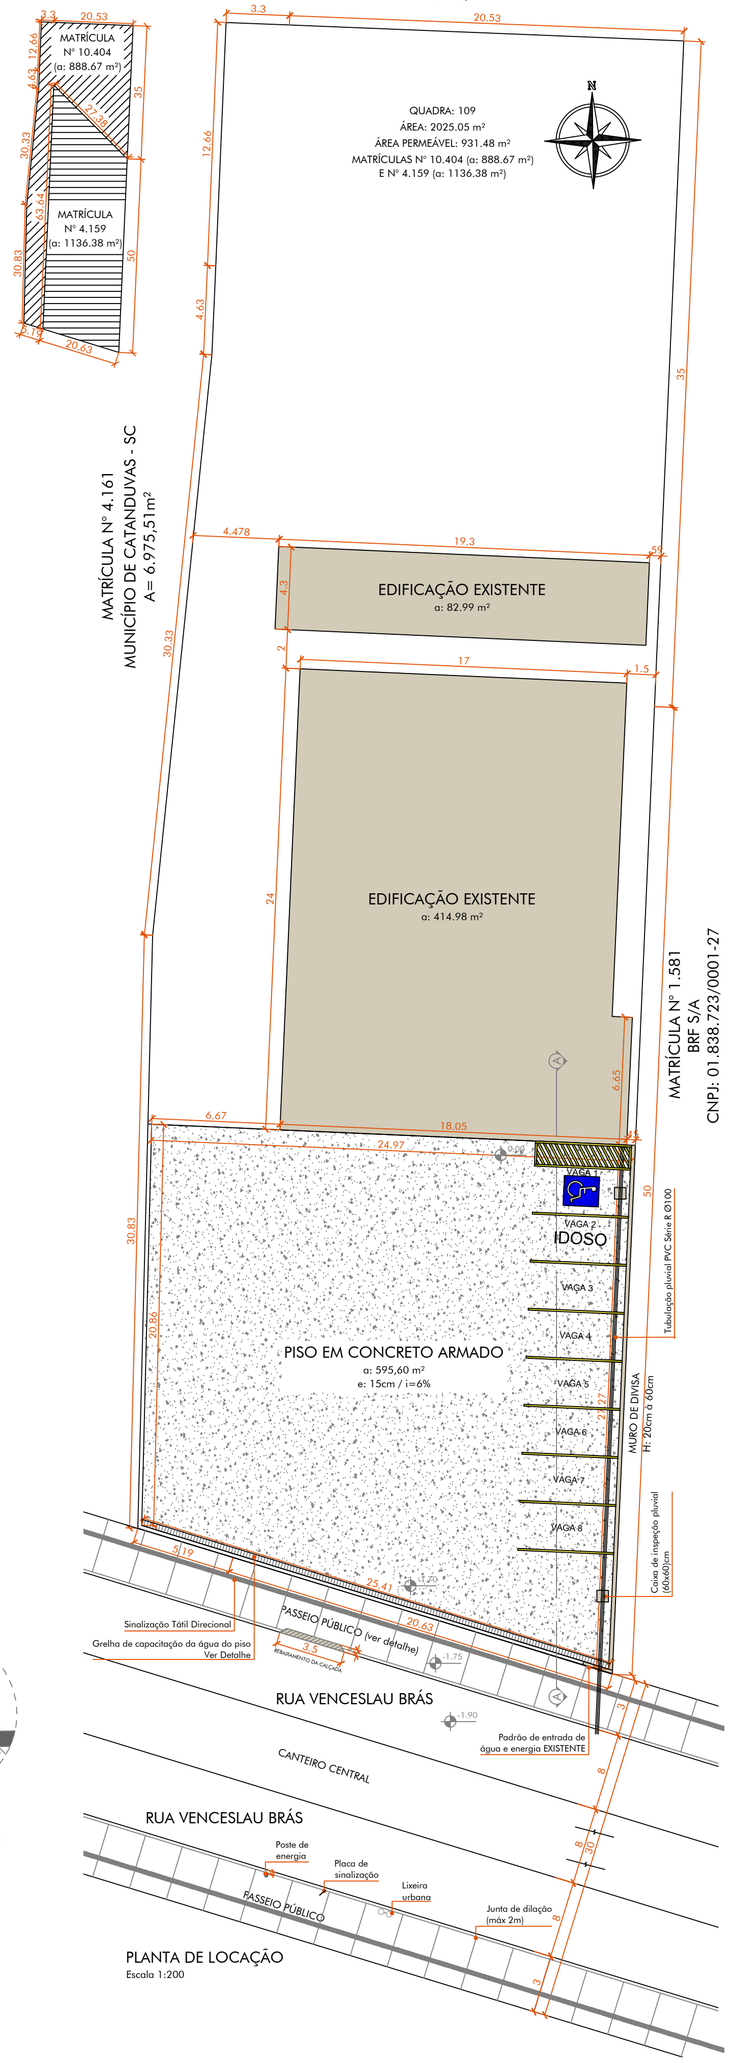

PLANTA DE LOCAÇÃO
Escala 1:200

QUADRO DE ÁREAS	
Área do terreno	2025,05 m²
Área EXISTENTE	497,97 m²
Área do PISO DE CONCRETO	595,60 m²
Área permeável	931,48 m²
Índice de aproveitamento (I.A)	0,5400
Taxa de ocupação (T.O)	54,00 %
Taxa de permeabilidade (T.P)	46,00 %

OBSERVAÇÕES:
- Ficam reservados os direitos autorais conforme legislação federal - Lei nº 9610/88;
- Consultar a existência de projetos complementares;
- Verificar medidas na obra;
- Medidas em metros. Divergências entre cotas e escala, prevalece as cotas;
- Qualquer alteração deverá ser consultado o responsável técnico.

ESPAÇO RESERVADO PARA APROVAÇÕES LEGAIS:

AMORIM OBRAS DE ENGENHARIA E COMERCIO LTDA
CNPJ nº 45.008.970/0001-71
CREA/SC 199819-2

ENGENHEIRO CIVIL LUIZ HENRIQUE AMORIM
CPF nº 021.035.580-81
Telefone/ WhatsApp (49) 9 9187-1923

OBRA :
EDIFICAÇÃO COMERCIAL
Rua Venceslau Brás, Cidade Jardim, Catanduvas-SC.

PROJETO :
PROJETO ARQUITETÔNICO - PISO CONCRETO

ÁREA TERRENO: 2.025,05m²

ÁREA TOTAL: 595,60m²

ESPECIFICAÇÕES:
Planta de Situação, Planta de Locação, Quadro de Áreas e Detalhe da Calçada.

RESPONSÁVEL TÉCNICO:
Documento assinado digitalmente
gov.br LUIZ HENRIQUE AMORIM
Data: 06/08/2026 14:51:50-0300
Verifique em https://validar.iti.gov.br
Amorim Obras de Engenharia e Comercio Ltda
CREA/SC: 199819-2

ESCALA: Indicada

DATA: 15/ 07/ 2026

PROPRIETÁRIO:
Corpo de Bombeiros Militar de Santa Catarina
CNPJ: 06.096.391/0001-76

PRANCHA: ARQ. 01/ 01