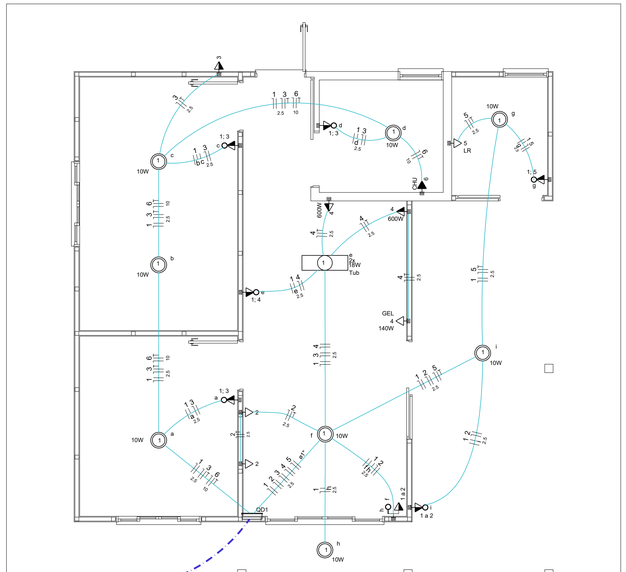

PLANTA BAIXA

Escala 1 : 50

	Conjunto 2 teclas paralelas e tomada a 1.00m do piso
	Entrada de serviço
	Interruptor paralelo 1 tecla - 1.00m do piso
	Interruptor paralelo e Tomada hexagonal a 1.00m do piso
	Interruptor simples e Tomada hexagonal a 1.00m do piso
	Interruptores simples 2 teclas e Tomada hexagonal a 1.00m do piso
	Lâmpada Led 2x 18 W
	Lâmpada Led 10W
	Quadro de distribuição
	Quadro de medição
	Tomada alta a 2.20m do piso
	Tomada baixa a 0.40m do piso
	Tomada média a 1.00m do piso

LEGENDA

Circuito	Descrição	Esquema	Tensão (V)	Pot. total. (W)	Fases	Pot. - R (W)	Seção (mm2)	Disj (A)
1	Iluminação	F+N+T	220 V	116	R	116	1.5	10
2	Estar	F+N+T	220 V	400	R	400	2.5	10
3	Dormitórios	F+N+T	220 V	400	R	400	2.5	10
4	Cozinha	F+N+T	220 V	1440	R	1440	4	16
5	Lavanderia	F+N+T	220 V	650	R	650	2.5	10
6	Chuveiro	F+N+T	220 V	5400	R	5400	10	32
TOTAL				8406	R	8406	16	40

QUADRO DE CARGAS

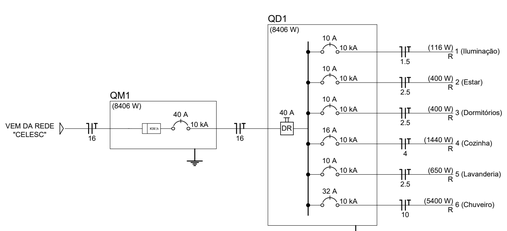

DIAGRAMA UNIFILAR

ammoc
Associação dos Municípios do Meio Oeste Catarinense
Rua Roberto Trompowiski,68 2º andar Tel: 49 3522 2800 Fax: 35220235 www.ammoc.com.br e-mail ammoc@ammoc.com.br – JOAÇABA SC

PREFEITURA MUNICIPAL DE VARGEM BONITA

Obra: PROJETO CASAS COM ACESSIBILIDADE COHAB LOTEAMENTO BOM JESUS

Referência: PROJETO ELÉTRICO

Local da Obra: LOTEAMENTO BOM JESUS

Conteúdo: PLANTA BAIXA
DETALHES CONSTRUTIVOS

Quaisquer alterações consulte os responsáveis técnicos

Assinado de forma digital por ANA JULIA UNGERICHT DE CARVALHO:06859574976
DN: c=BR, o=ICP-Brasil, ou=Secretaria da Receita Federal do Brasil - RFB, ou=RFB e-CPF A3, ou=IEM BRANCOL, ou=83797191000949, cn=ANA JULIA UNGERICHT DE CARVALHO:06859574976
Dados: 2021.09.16 11:30:48 -03'00'

Assinatura Responsável Técnico

Assinatura Prefeito(a) em Exercício

Projeto: ANA JÚLIA UNGERICHT - ENG. CIVIL-CREA/SC 105.295-8
ANDRE BRITO DOTTI - ENG. CIVIL-CREA/SC 162.237-5
DENIR NARCIZO ZULIAN - ENG. CIVIL - CREA/SC 50.805-8
MAX MOOSHAMMER - ENG. CIVIL - CREA/SC 139.164-0

Prancha: **ELE Única**

Desenho:	Data:	Escala:	Área Total:
ANDRÉ BEAL	OUTUBRO / 2019	INDICADA(S)	73,60 m²