



Localização

Escala 1 : 200

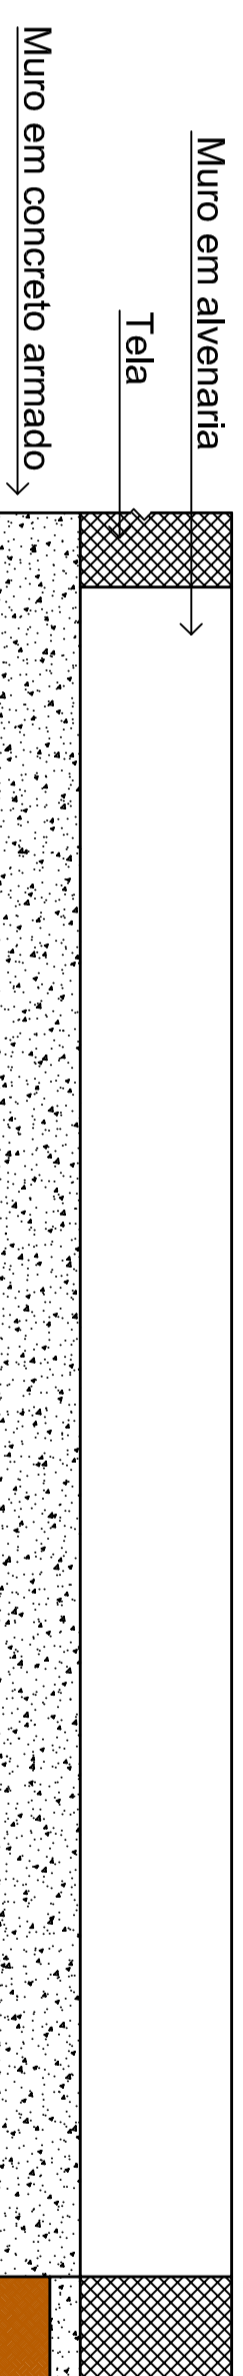


Vista frontal

Escala 1 : 100

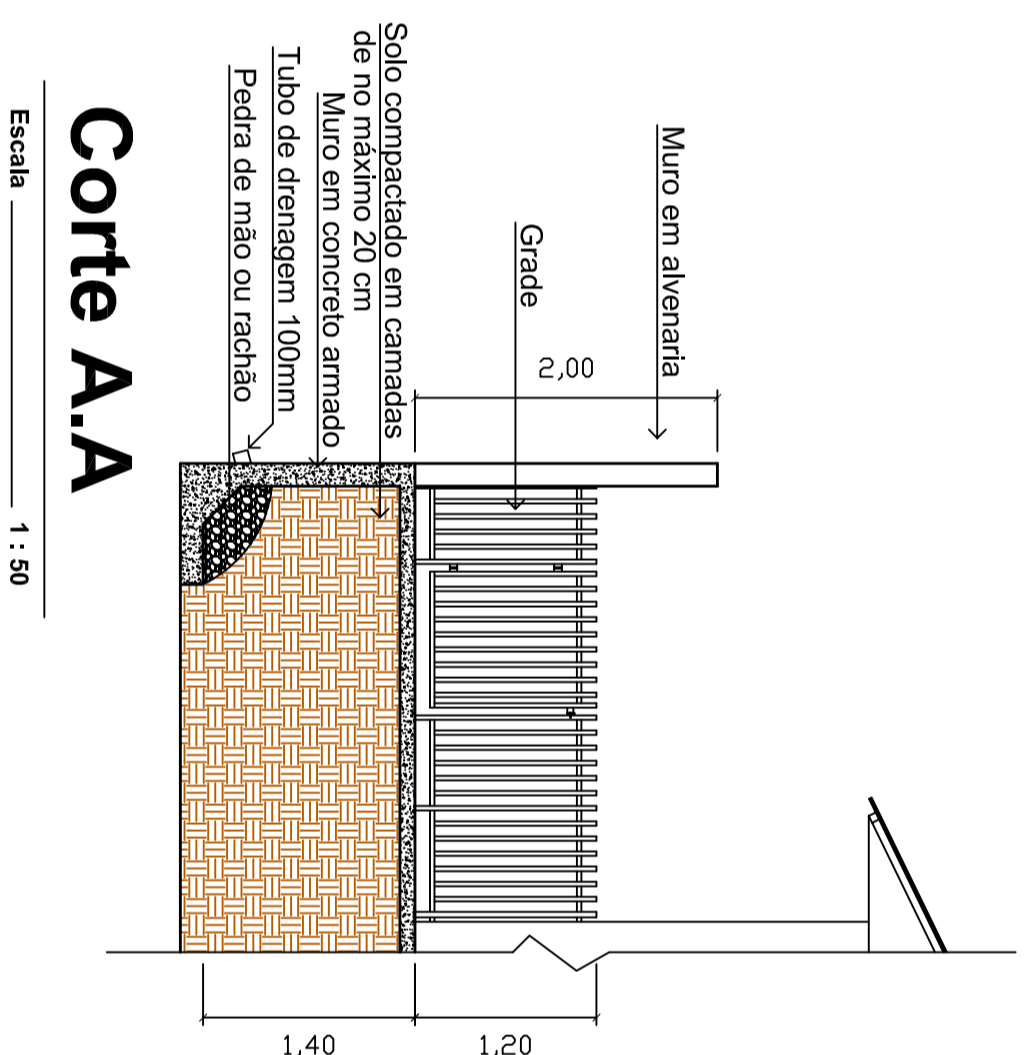


Corte A-A

Escala 1 : 50

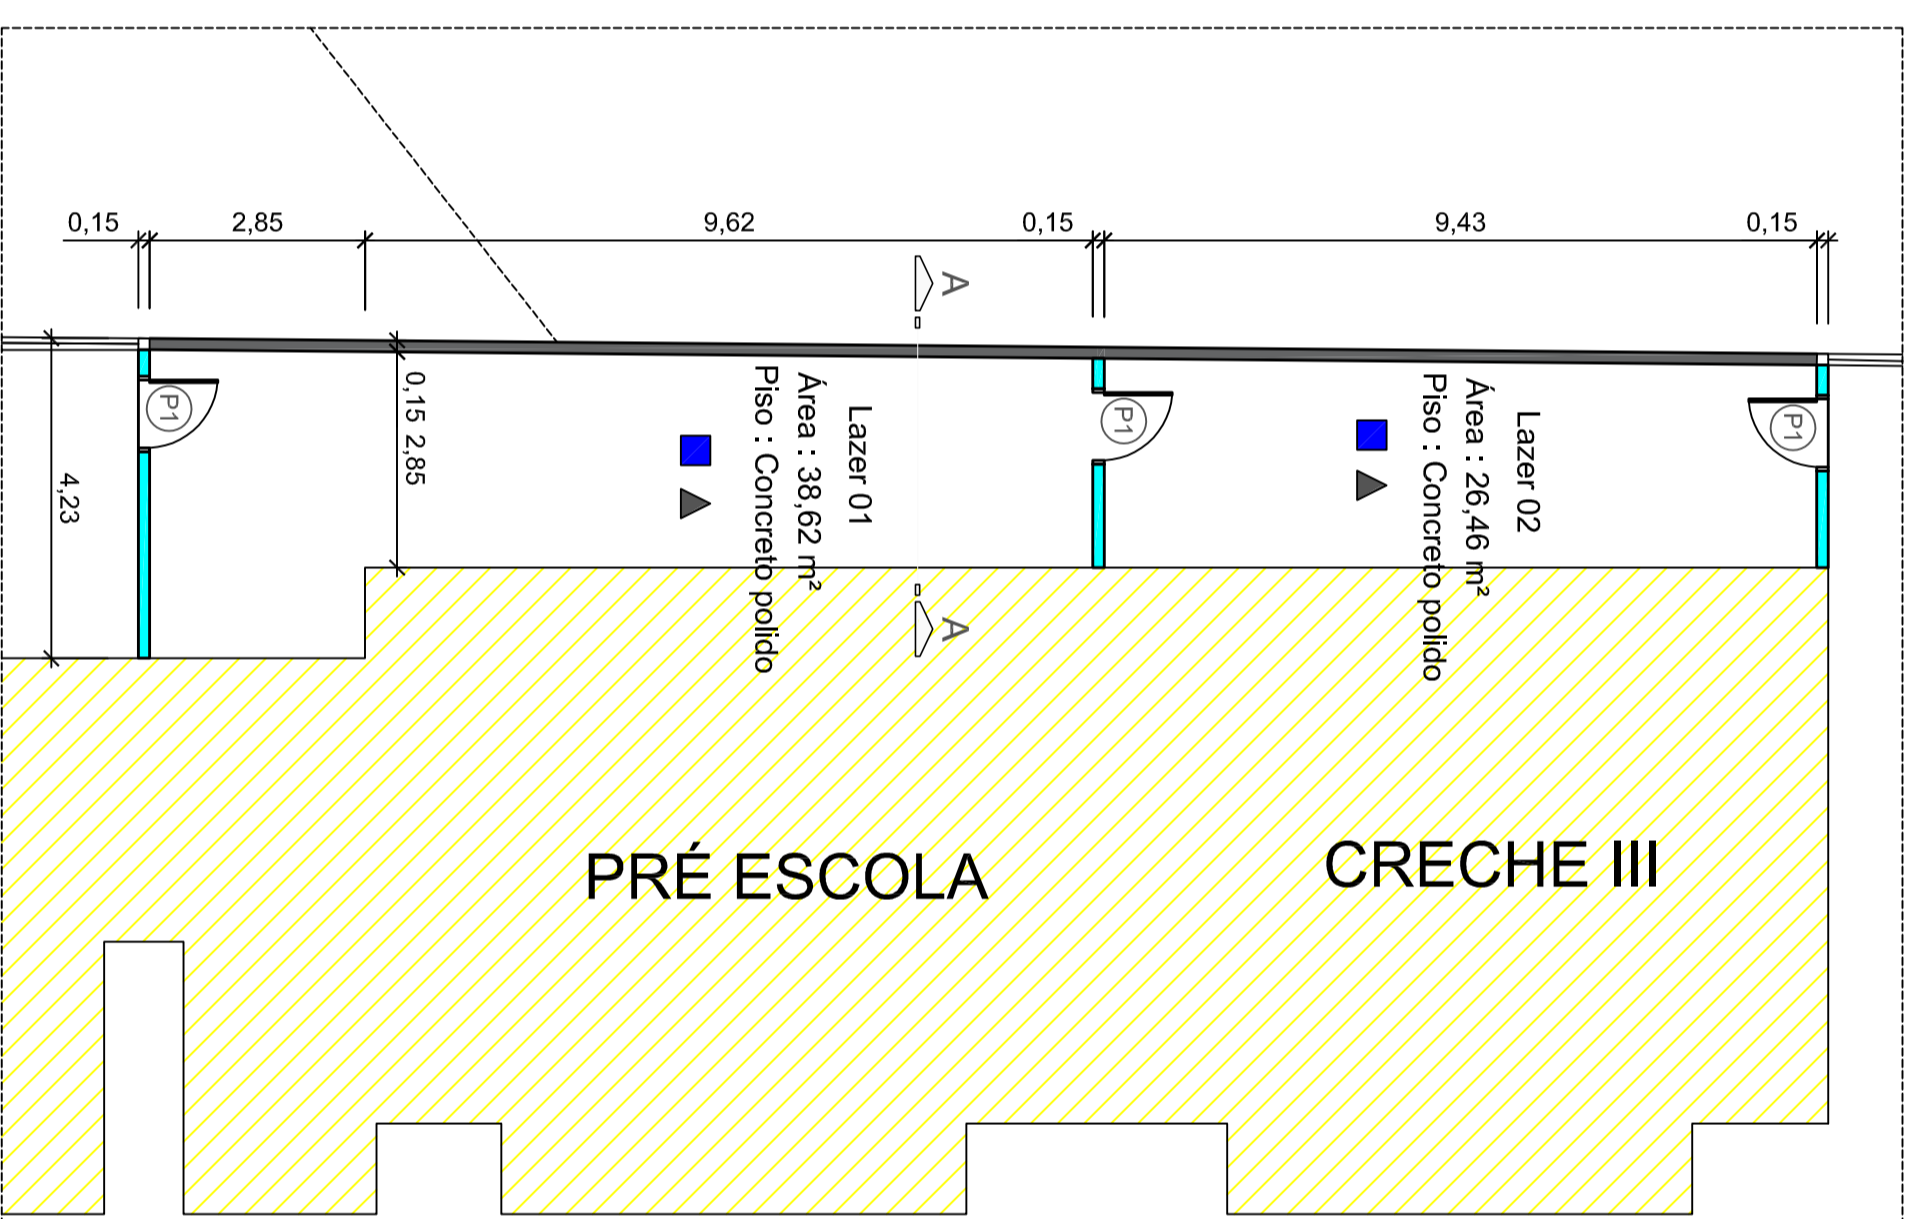

Detalhe 01

Escala 1 : 100

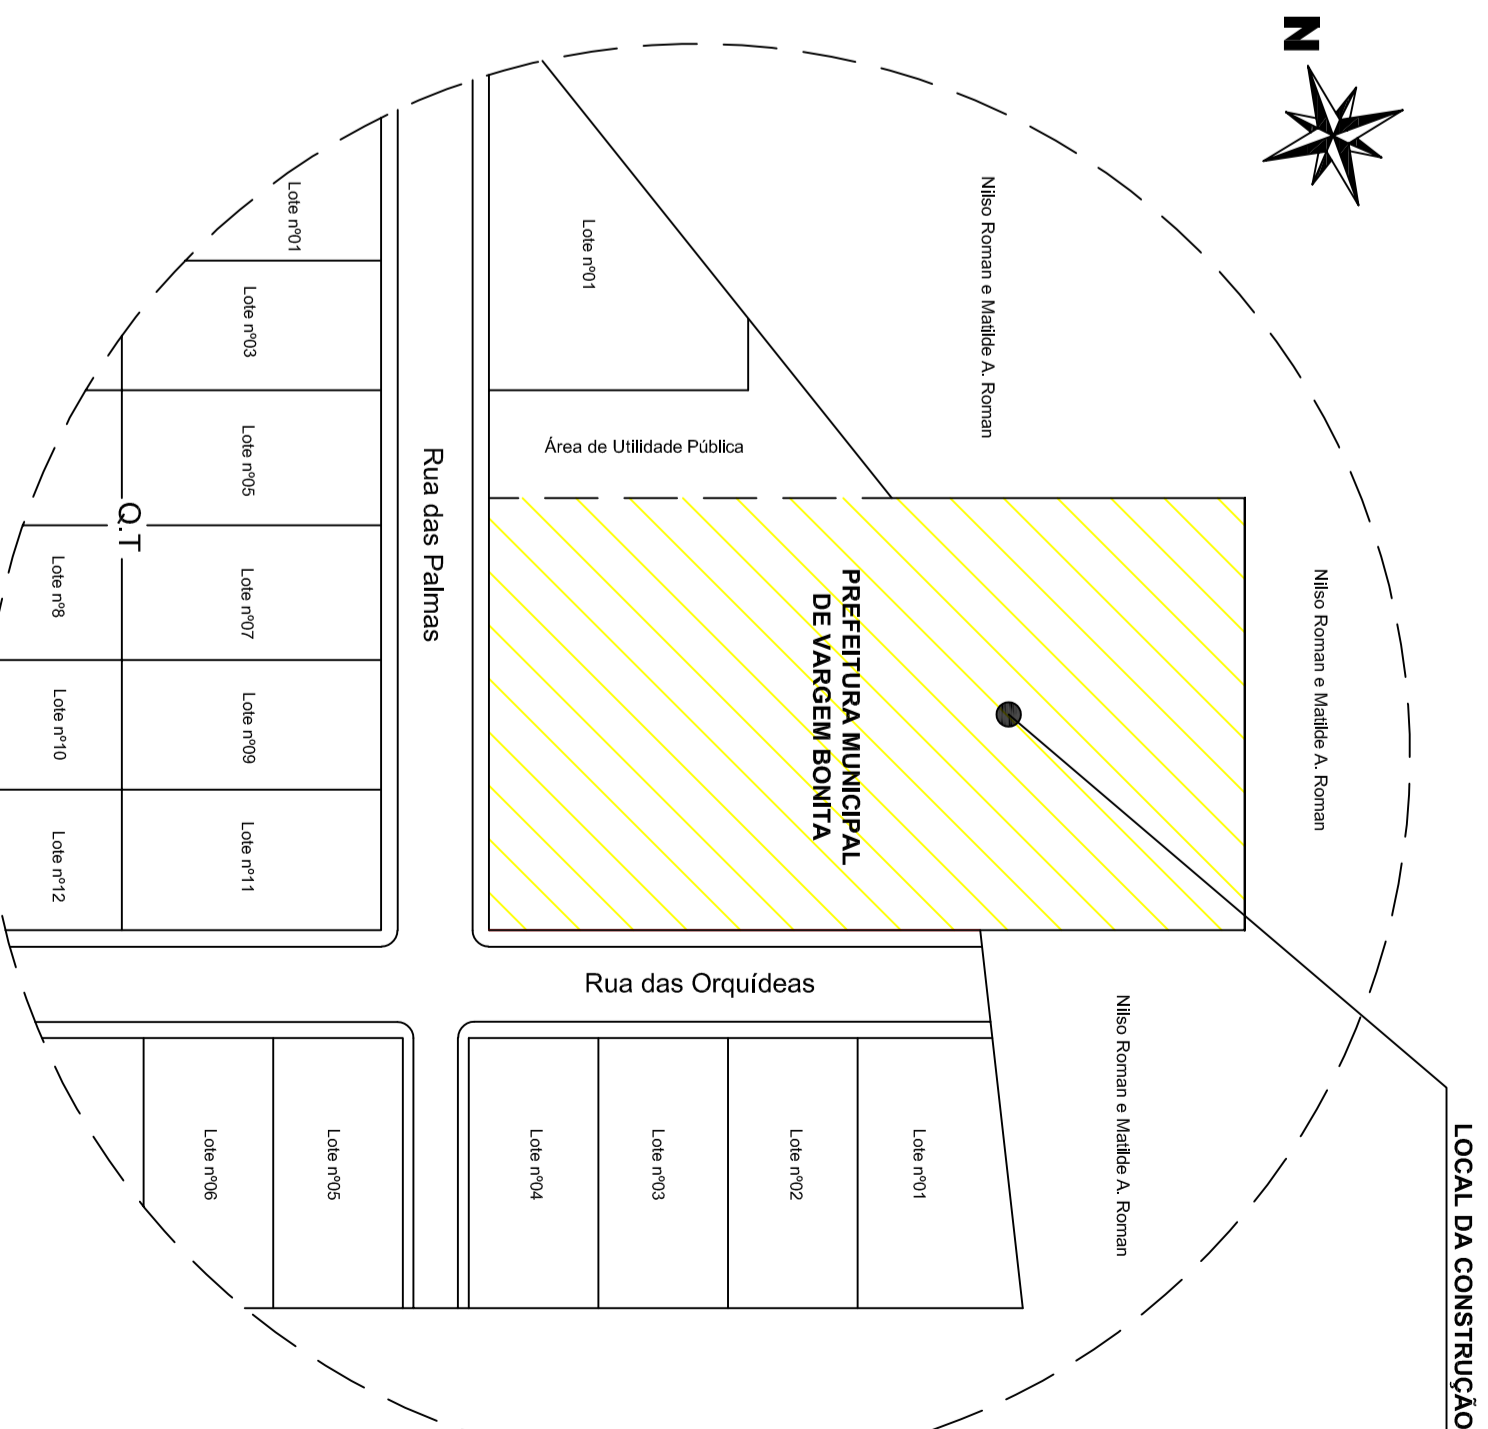

Situação

Escala 1 : 500

TABELA DE ESQUADRIAS

COD. TIPO	LARG. ALT.	PAVIMENTO	MATERIAL	QTD
P1	0,20 1,20	-	Ferro	3


LEGENDA

	Muro a ser reconstruído
	Parede a ser substituída por grade h=1,20m
	Piso a ser removido
	Piso polido a ser implantado

Vargem Bonita - SC - Rua Coronel Vidotto, 266 - Centro - Fone: 3548.3000 - www.vargembonita.sc.gov.br

PREFEITURA MUNICIPAL DE VARGEM BONITA

Objeto:	CRECHE MUNICIPAL PRIMEIROS PASSOS
Referência:	PROJETO DE CONTENÇÃO
Local do Objeto:	RUA DAS PALMAS - VARGEM BONITA - SC
Quaisquer alterações consulte os responsáveis técnicos	

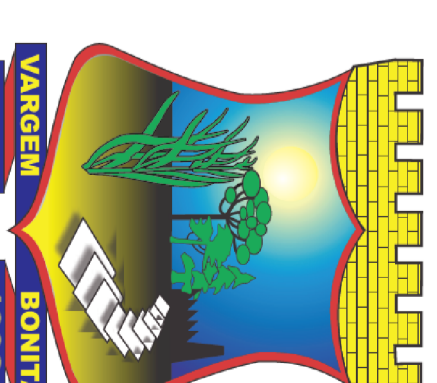

Projeto:	GUILHERME RAUSCHKOLB - ENG. CIVIL - CREA/SC 167388-0	Assinatura Responsável Técnico
Desenho:	AGOSTO / 2021	Assinatura Proleitor
Quilometer (scale):	INDICADAS	
Assinatura Proleitor:		
Projeto:	ARQ. UNICA	