





1 PLANTA BAIXA ACESSIBILIDADE 1:50

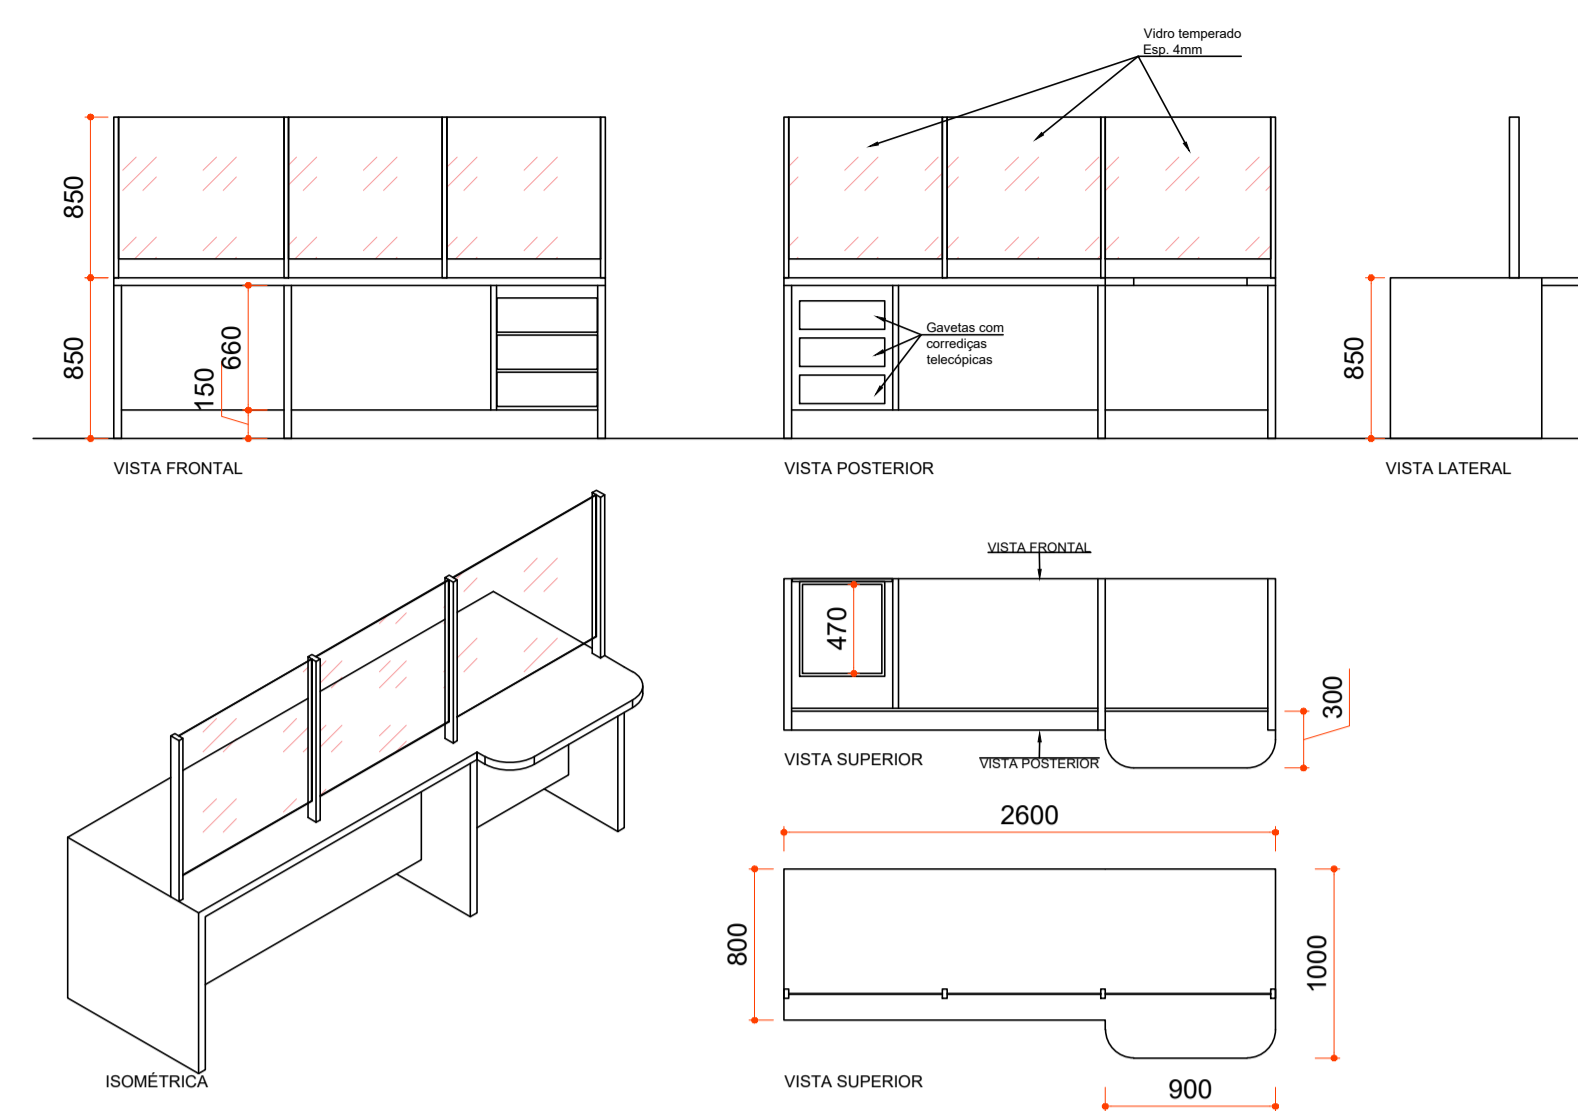


2 MESA DA RECEPÇÃO 1:40

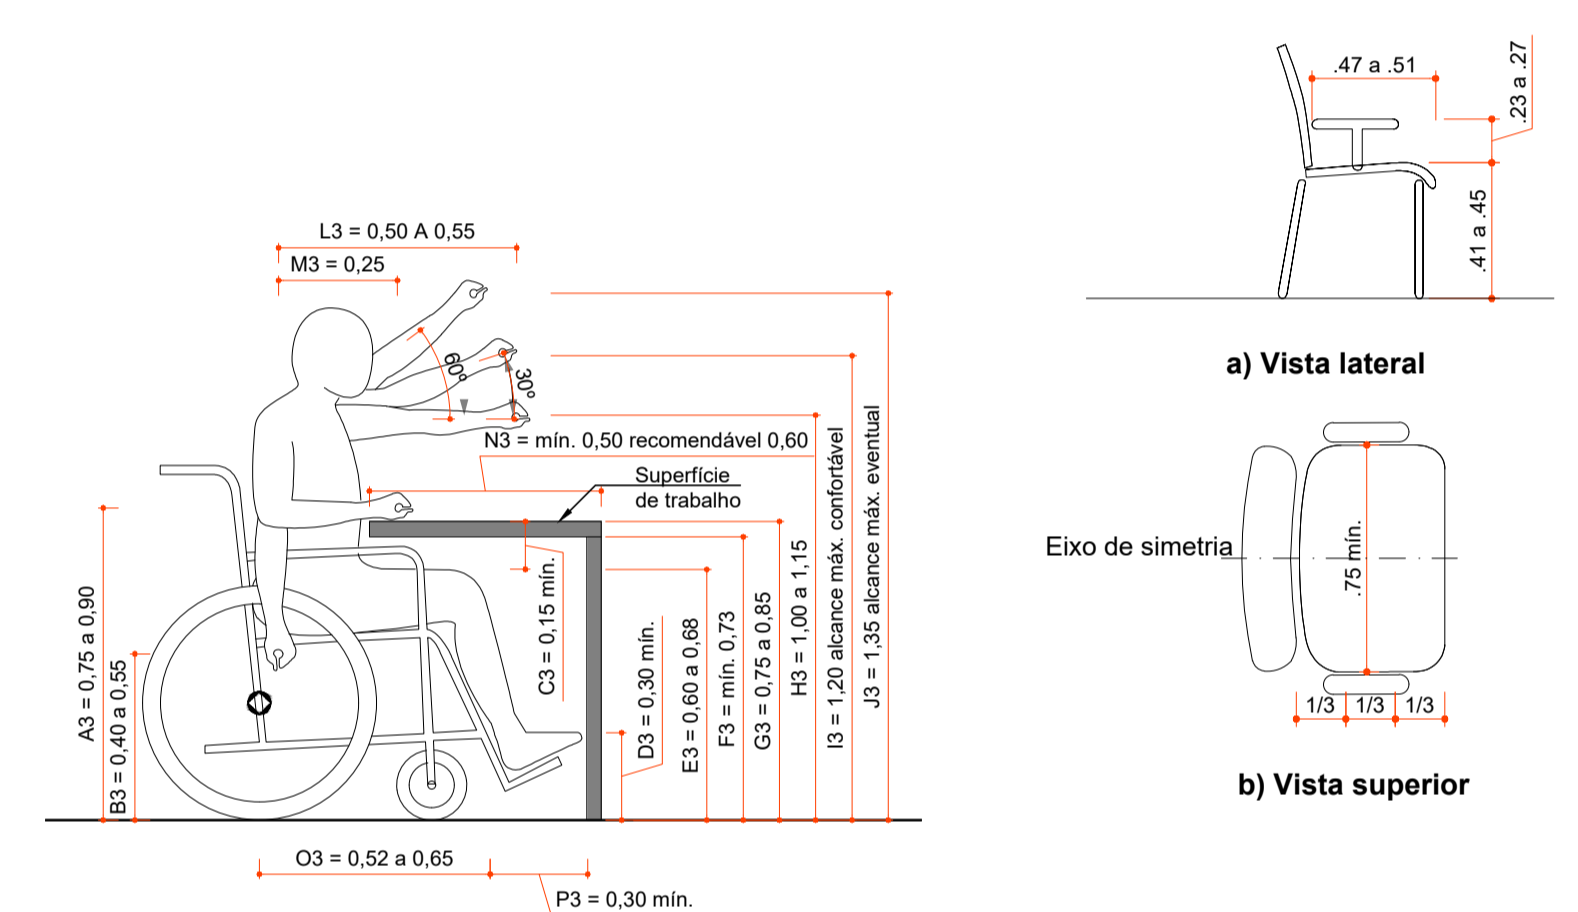


4 ALCANCE MANUAL FRONTAL S/ ESC.


5 DIMENSÕES PARA ACENTOS P.O. S/ ESC.

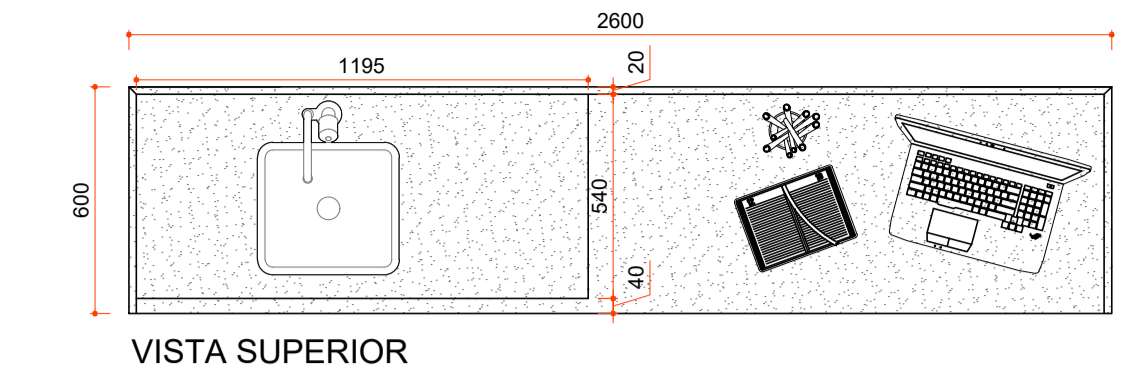


VISTA SUPERIOR

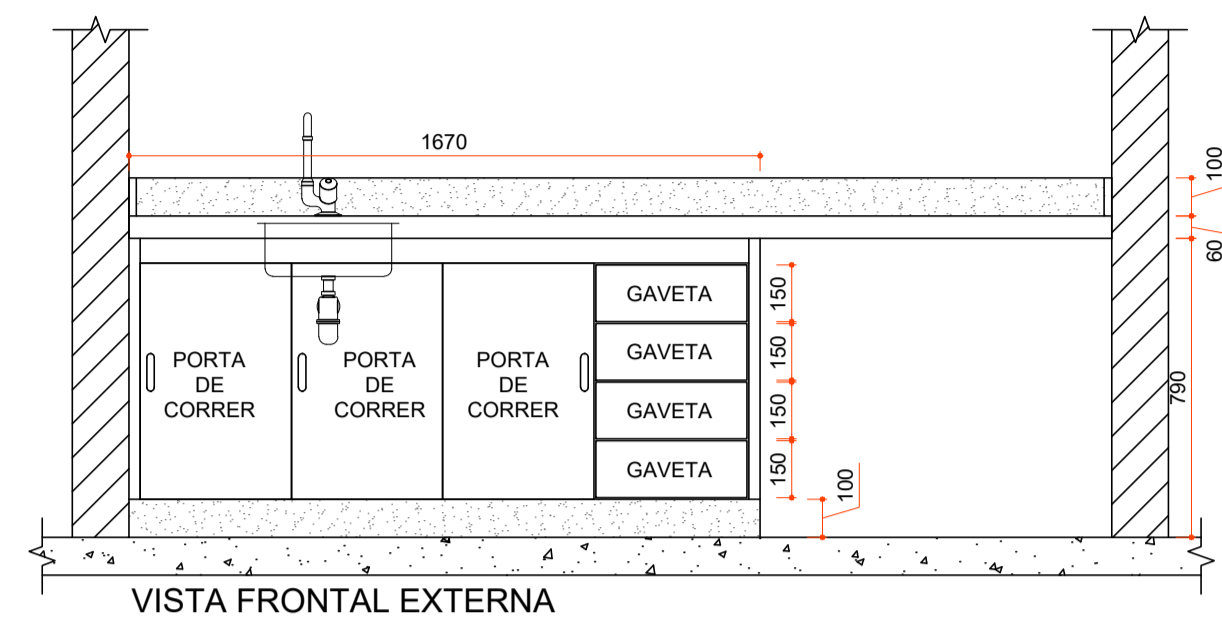

VISTA FRONTAL EXTERNA

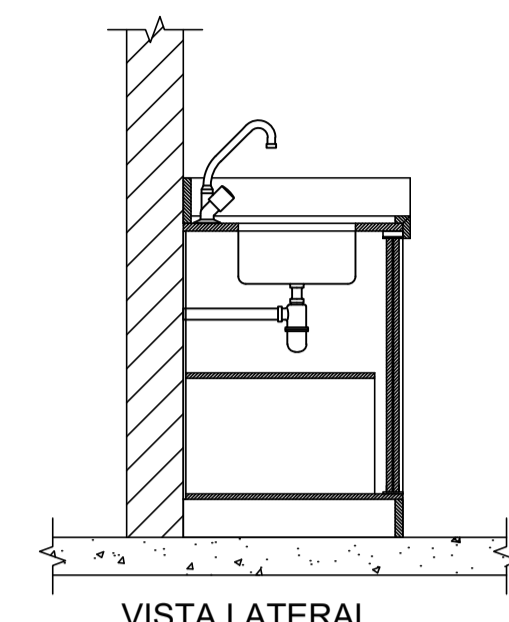

VISTA LATERAL

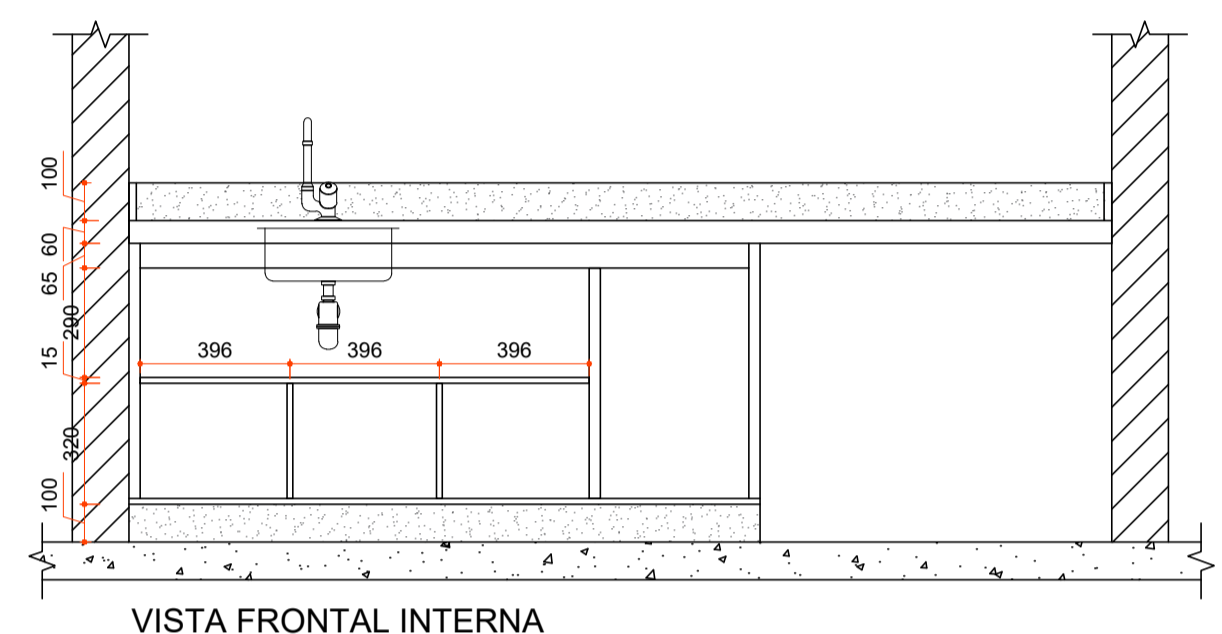

VISTA FRONTAL INTERNA

3 BANCADA SALA PRÉ CONSULTA 1:20

Aprovações:



AMMOC

Rua Roberto Trompowski, 68 - 2º andar / Tel: 49 3522-2800 - www.ammoc.org.br - e-mail: ammoc@ammoc.org.br - Joaçaba/SC

PREFEITURA MUNICIPAL DE VARGEM BONITA

Obra: REFORMA E ALTERAÇÃO DE LAYOUT UBS E SECRETÁRIA DE SAÚDE

Local da Obra: ESTRADA MUNICIPAL - LINHA CORAÇÃO

Conteúdo: PLANTA ACESSIBILIDADE, DETALHES E MÓVEIS

Responsável Técnico:
 Ana Júlia U. de Carvalho - Eng. Civil - Crea/SC 105.295-8
 André Brito Dotti - Eng. Civil - Crea/SC 162.237-5
 Denir Narcizo Zulian - Eng. Civil - Crea/SC 50.805-8
 Fábio Zilio Caron - Eng. Civil - Crea/SC 140.642-7
 Lucas F. Balestrin - Eng. Agrônomo - Crea/SC 156.743-7
 Max Mooshammer - Eng. Civil - Crea/SC 139.164-0
 Suelen Karine Cervelin - Eng. Civil - Crea/SC 166.933-0

ARQ
01/03

Quaisquer alterações consulte os responsáveis técnicos:

Assinatura Responsável Técnico	Assinatura Prefeito(a) Municipal
Desenho: Fernando A.	Data: Agosto / 2021
Escala: Indicada (s)	Área Total: 127,16 m²

ARQUITETÔNICO