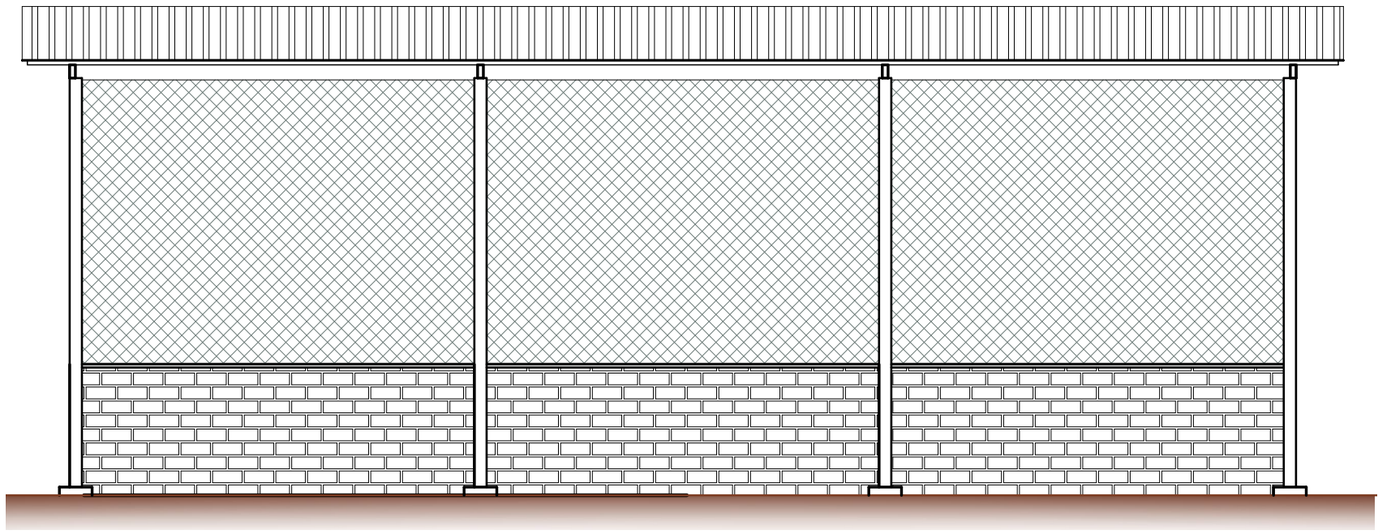

ELEVAÇÃO FRONTAL

Escala 1 : 75

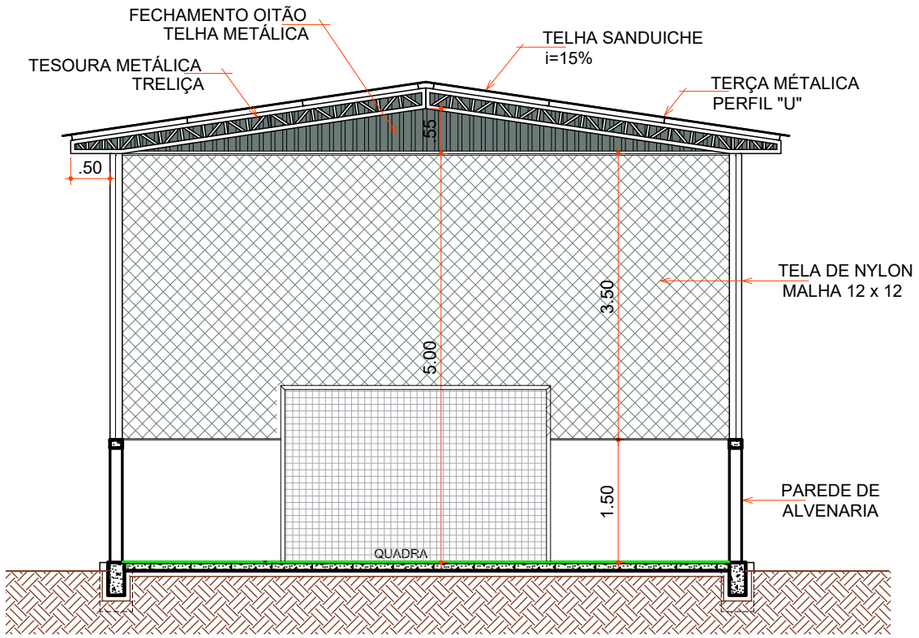

CORTE "AA"

Escala 1 : 75

IMAGEM ILUSTRATIVA QUADRA

IMAGEM ILUSTRATIVA COBERTURA

AMMOC
Associação dos Municípios do Meio Oeste Catarinense

ARQUITETÔNICO

SUELLEN KARINE CERVELIN: 09154865980
Assinado digitalmente por SUELLEN KARINE CERVELIN:09154865980
DN: C=BR, O=ICP-Brasil, OU=AC SOLUTI Multipla, OU=AC SOLUTI Multipla v5, OU=82895970000187, OU=Presencial, OU=Certificado PF A3, CN=SUELLEN KARINE CERVELIN:09154865980
Razão: Eu sou o autor deste documento
Localização: sua localização de assinatura aqui
Data: 2022.03.14 15:54:53-03'00'

Assinatura Prefeito(a) Municipal

Assinatura Responsável Técnico

Projeto:
QUADRA GRAMA SINTÉTICA CRECHE PINGO DE OURO

Responsável Técnico:
Ana Júlia U. de Carvalho - Eng. Civil - Crea/SC 105.295-8
André Brito Dotti - Eng. Civil- Crea/SC 162.237-5
Denir Narcizo Zulian - Eng. Civil - Crea/SC 50.805-8
Fábio Zilio Caron - Eng. Civil - Crea/SC 140.642-7
Lucas F. Balestrin - Eng. Agrônomo - Crea/SC 156.743-7
Max Mooshammer - Eng. Civil - Crea/SC 139.164-0
Suellen Karine Cervelin - Eng. Civil- Crea/SC 166.933-0

Desenho:	Data:	Escala:	Área Total:	ARQ
André Beal	Março / 2022	1 : 75	115,50 m²	02/02

Rua Roberto Trompowski,68 - 2º andar / Tel: (49) 3522-2800 www.ammoc.org.br - e-mail: ammoc@ammoc.org.br - Joaçaba/SC