



PLANTA BAIXA
DEMARCAÇÃO QUADRA DE FUTSAL
ESCALA = 1 :100

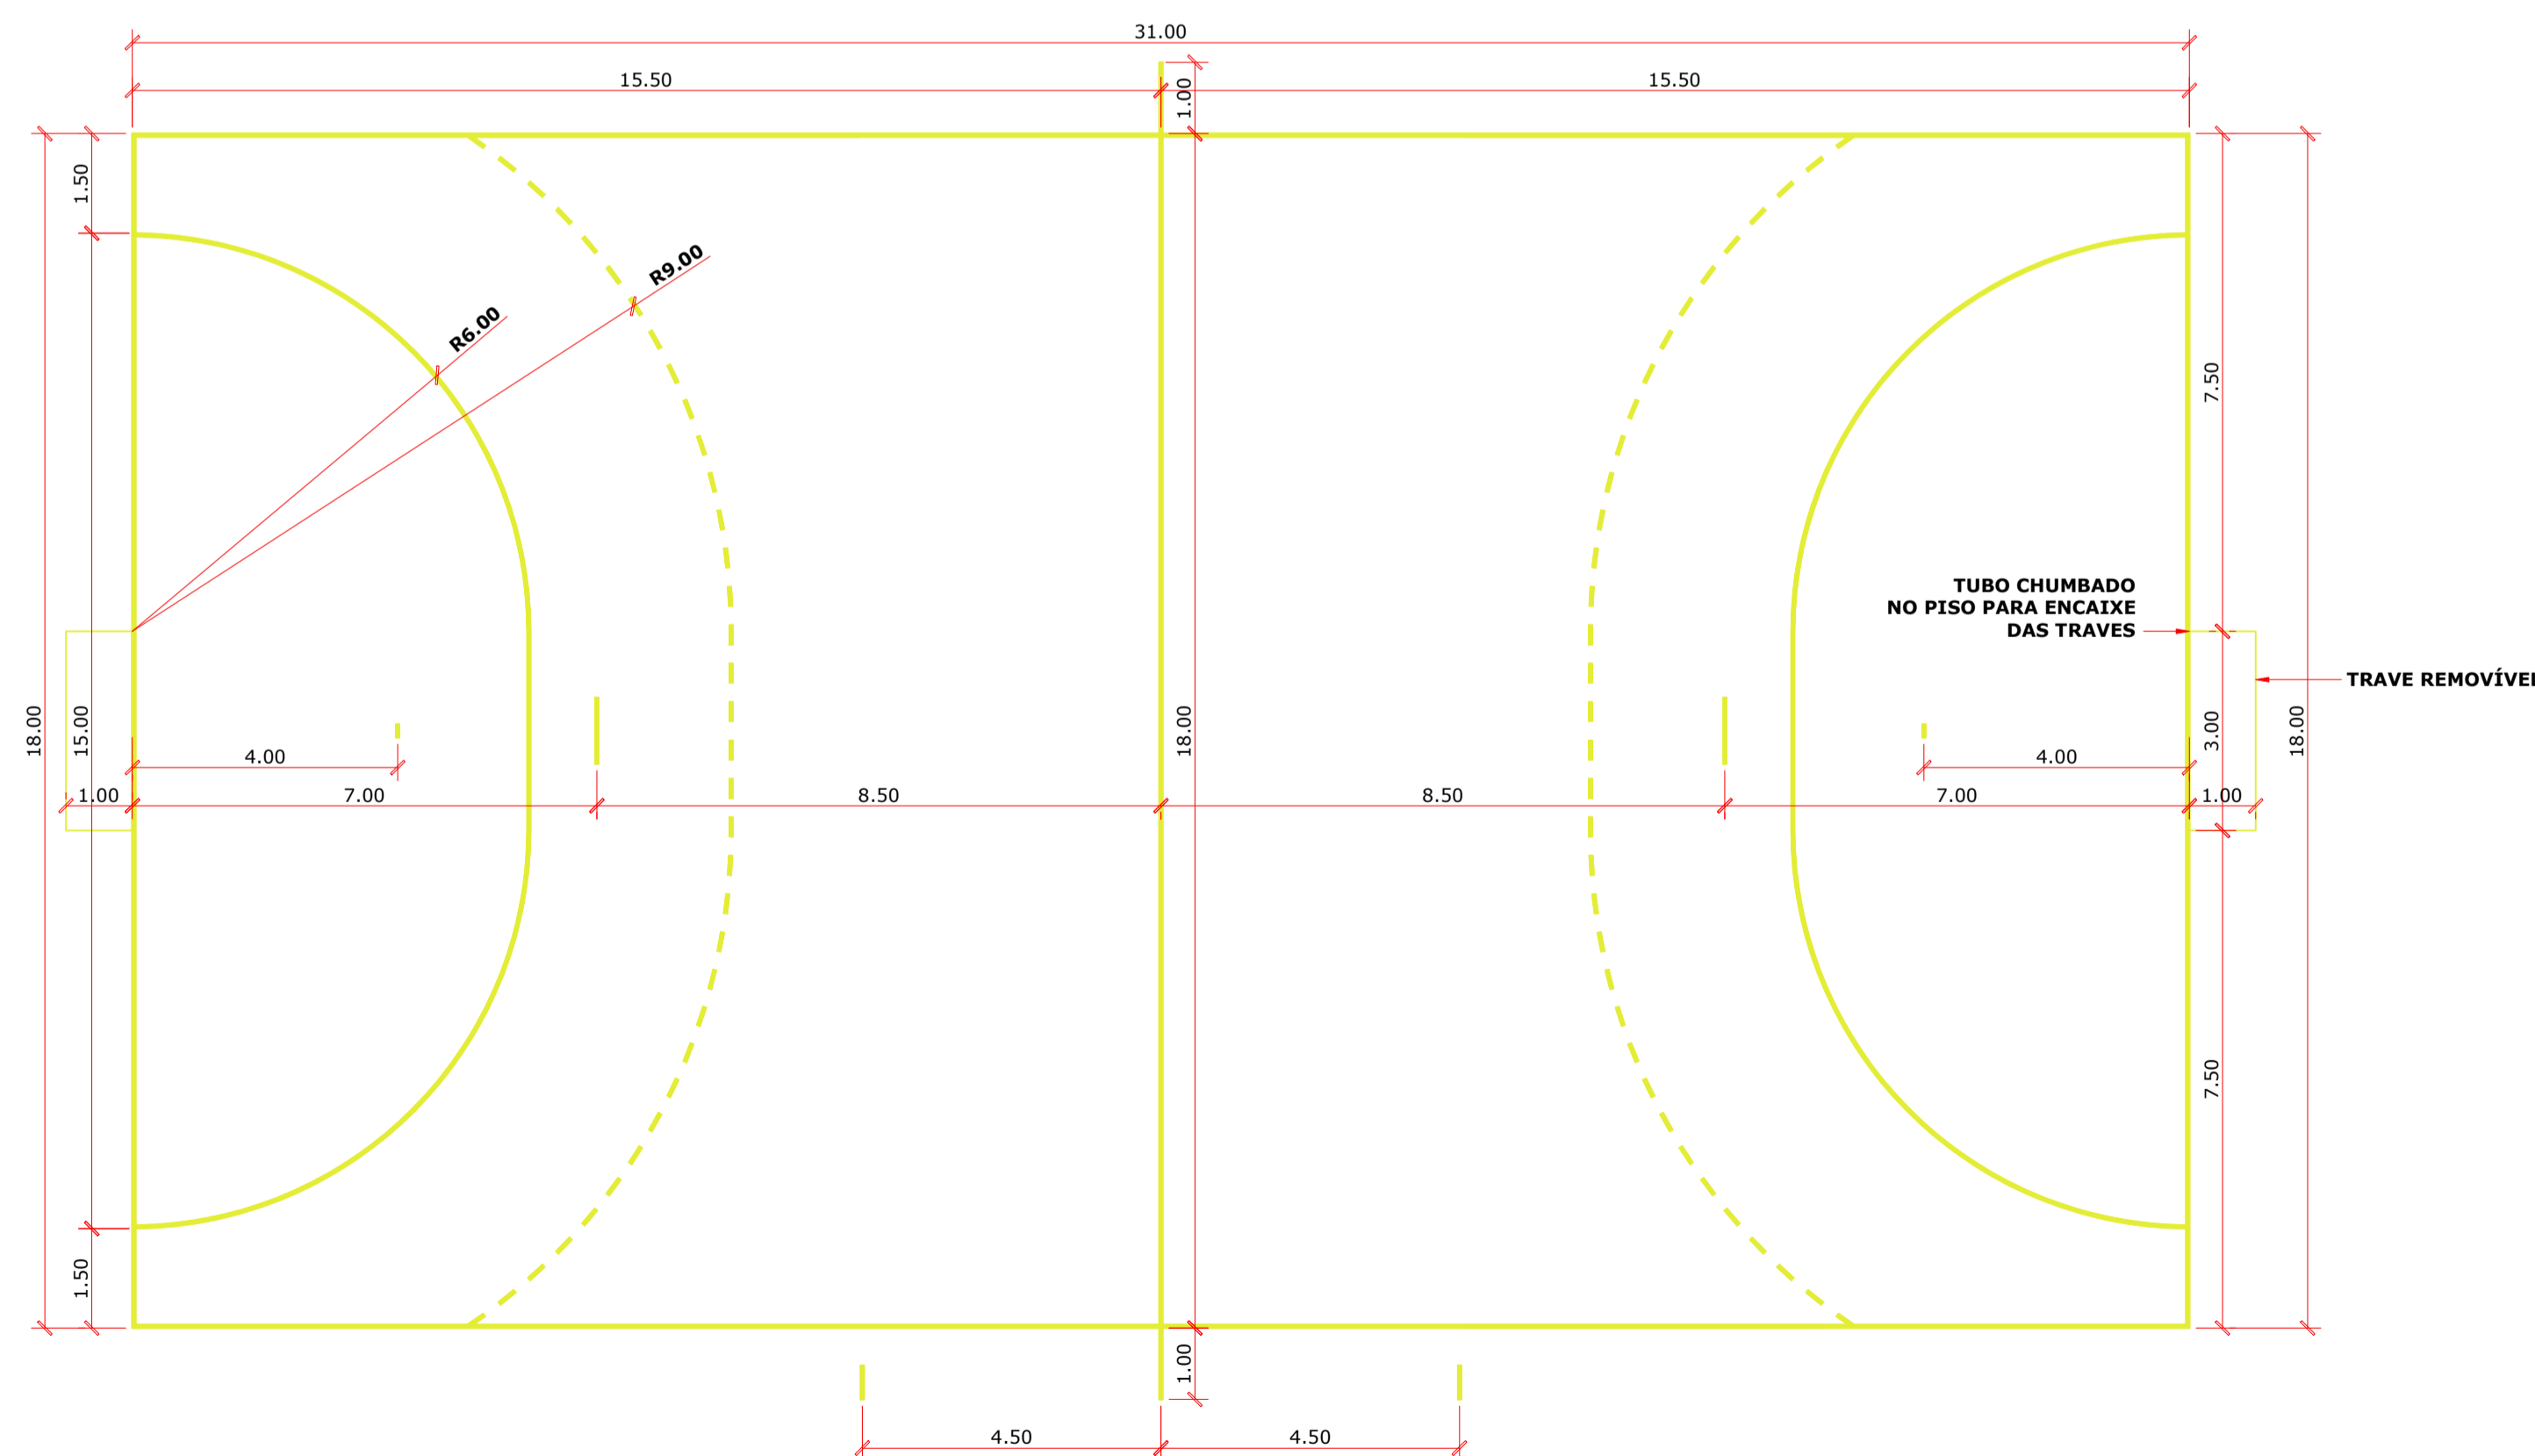


PLANTA BAIXA
DEMARCAÇÃO QUADRA DE HANDEBOL
ESCALA = 1 :100

LEGENDA

	DEMARCAÇÃO QUADRA FUTSAL	8 cm	31,00 x 18,00	178,00m DE PINTURA
	DEMARCAÇÃO QUADRA HANDEBOL	5 cm	31,00 x 18,00	207,00m DE PINTURA
	DEMARCAÇÃO QUADRA VOLEIBOL	5 cm	18,00 x 9,00	100,00m DE PINTURA

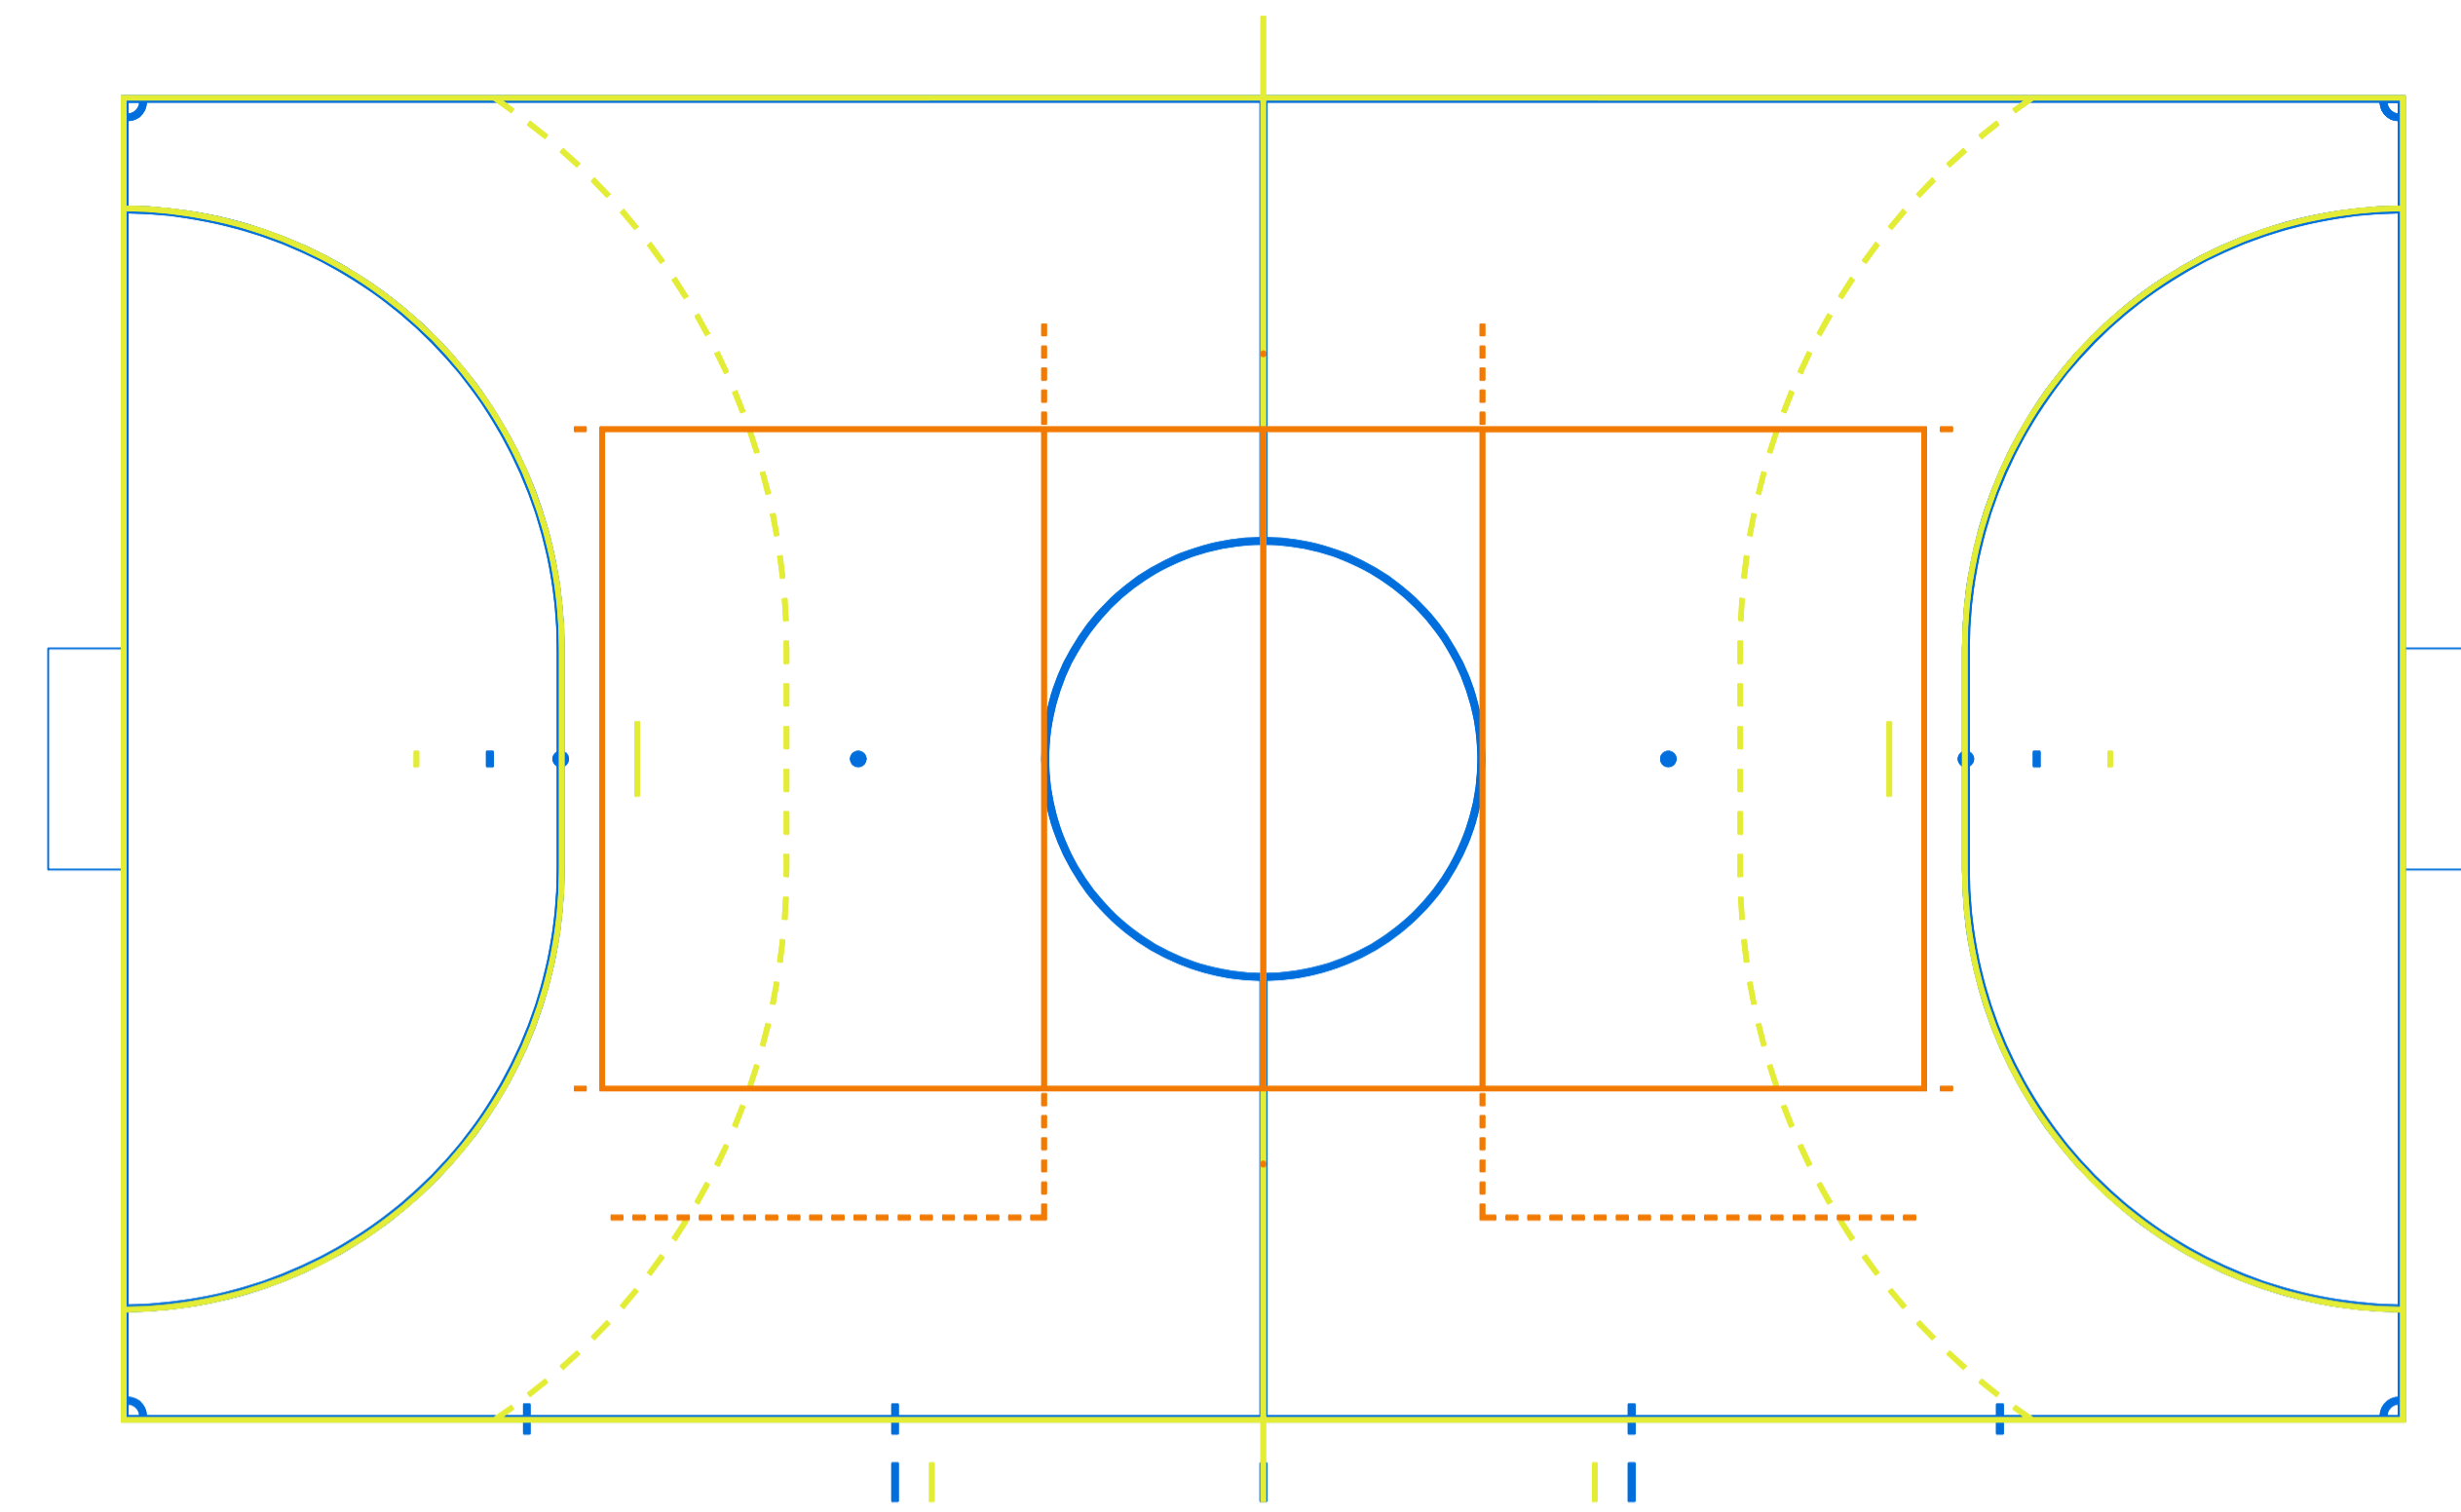

PLANTA BAIXA
DEMARCAÇÃO QUADRA POLIESPORTIVA
(HANDEBOL - VOLEIBOL - FUTSAL)
ESCALA = 1 :100

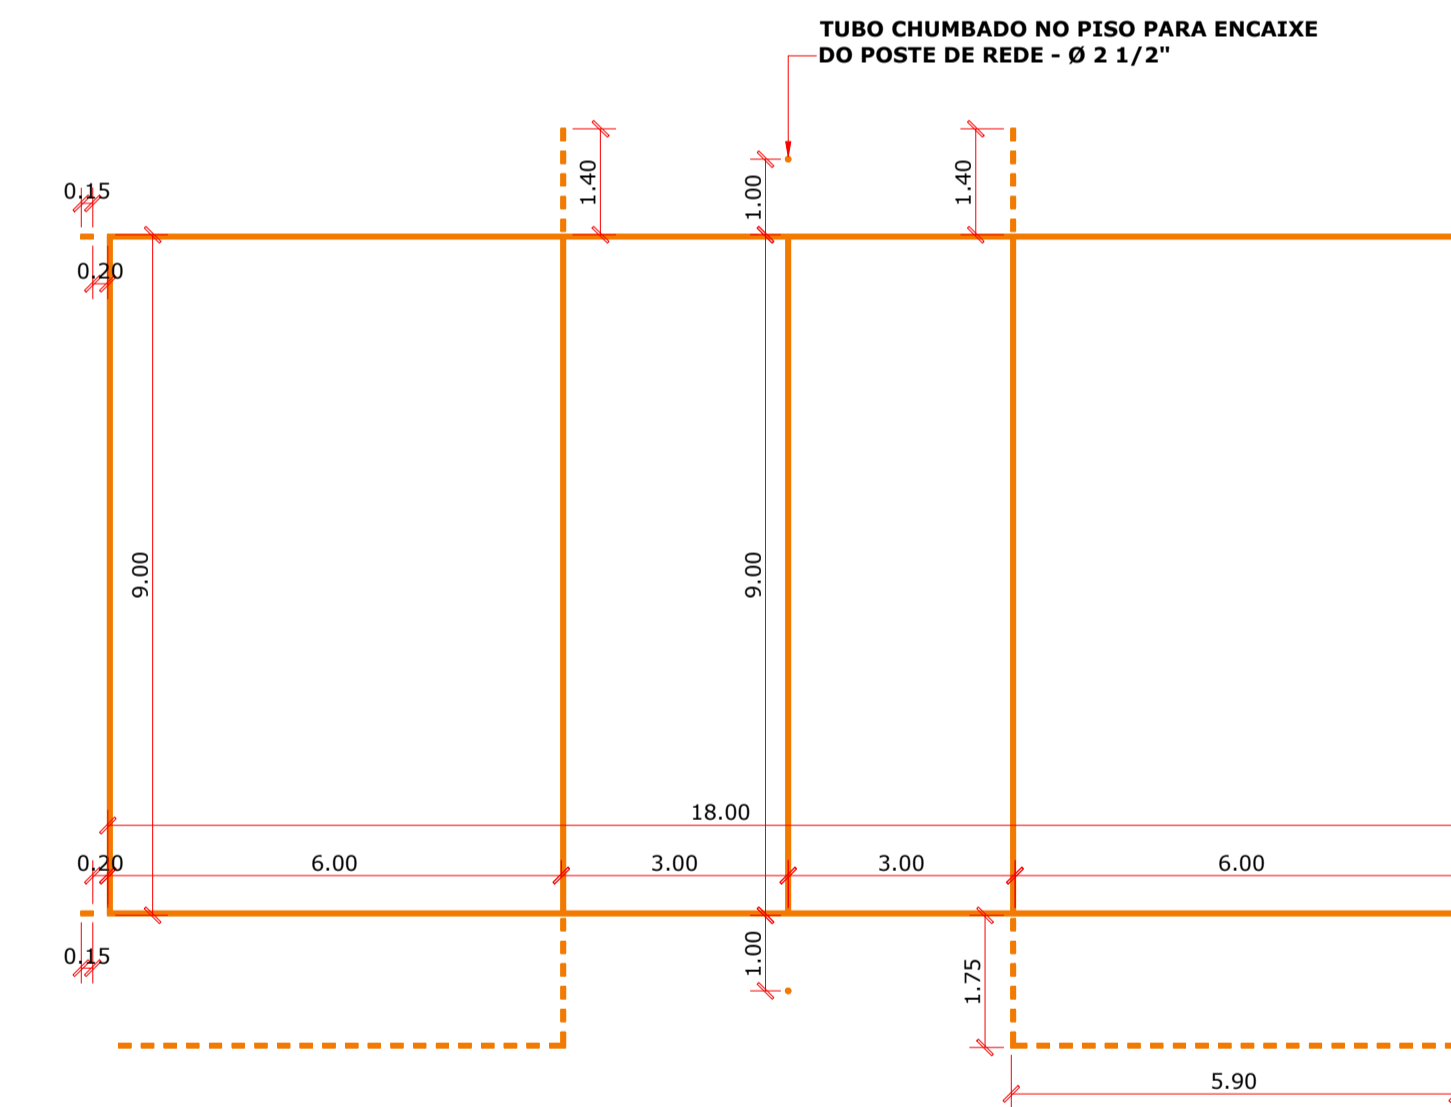

PLANTA BAIXA
DEMARCAÇÃO QUADRA DE VOLEIBOL
ESCALA = 1 :100

ESPECIFICAÇÕES GERAIS
QUADRAS

FAIXAS DEMARCATÓRIAS

- 1) AS FAIXAS DEMARCATÓRIAS SÃO UTILIZADAS PARA DELIMITAR ÁREAS DESTINADAS AS DIVERSAS MODALIDADES ESPORTIVAS.
- 2) ONDE HOUVER SOBREPOSIÇÃO DE FAIXAS PREVALECE A FAIXA JÁ PINTADA.
- 3) APLICAR A FAIXA NA SEQUINTE SEQUÊNCIA: VOLEIBOL, FUTSAL E HANDEBOL.

VOLEIBOL	COR A SER DEFINIDA PELA FISCALIZAÇÃO	(5cm) COMP.: 100,00m
FUTSAL	COR A SER DEFINIDA PELA FISCALIZAÇÃO	(8cm) COMP.: 178,00m
HANDEBOL	COR A SER DEFINIDA PELA FISCALIZAÇÃO	(5cm EXCETO ENTRE OS POSTES DA BALIZA QUE DEVERA SER DE 8cm) COMP.: 207,00m

SOBREPOSIÇÃO DAS PINTURAS
 VER LOCAÇÃO NA PLANTA BAIXA DO PROJETO ARQUITETÔNICO

OBSERVAÇÃO:

DEMARCAÇÃO DAS QUADRAS E EQUIPAMENTOS ESPORTIVOS PADRÃO INDESP (QUADRA DA CIDADANIA) CONFORME ORIENTAÇÃO DO MET - MINISTÉRIO DO ESPORTE E TURISMO

EQUIPAMENTOS

A. VOLEIBOL

- 1 - POSTE DE VÔLEI OFICIAL h=2,55m LIVRE E 0,50 EMBUTIDO NO PISO, EM TUBO MANNESMANN, COM 3" DE DIÂMETRO, ESP.= 3mm, COM REGULAGEM DE ALTURA, SENDO 2,43m PARA JOGOS MASCULINOS, 2,24m PARA JOGOS FEMININOS E 2,17m PARA JOGOS JUVENIS; COM CREMALHEIRA DE FERRO FUNDIDO, ADAPTÁVEL AO MESMO E ROLDANA COM CANAL PARA PASSAGEM DO CABO DE AÇO, ACOMPANHA 02(DUAS) BUCHAS PARA FIXAÇÃO NO PISO E TAMPA CILÍNDRICA DE CONCRETO COM ARGOLA DE FERRO, E PINTURA EM ESMALTE BRANCO. (QTDE.: 01 PAR COMPLETO)
- 2 - REDE DE VOLEIBOL - DIMENSÃO 1m x 9,5m, TRAMA EM COR PRETA, QUADRADOS DE 10x10cm, NA PARTE SUPERIOR COM BANDA HORIZONTAL BRANCA DE 5cm, DE LARGURA DE TELA DOBRADA AO MEIO, FIXADA EM TODO O COMPRIMENTO DA REDE COM CABO FLEXÍVEL, E NA PARTE INFERIOR CORDAS PARA AMARRA-LAS AOS POSTES, E FAIXAS LATERAIS EM COR BRANCA. (QTDE.: 01 PAR COMPLETO)
- 3 - ANTENA DE FIBRA DE VIDRO - 1,8m DE COMPRIMENTO Ø10mm. (QTDE.: 01 PAR COMPLETO).
- 4 - PROTETORES DOS POSTES (DE VOLEIBOL) - EM ESPUMAS ENVOLVIDAS POR TECIDO 100% ALGODÃO. (QTDE.: 01 PAR COMPLETO).
- 5 - CADEIRA PARA JUIZ DE VÔLEI - TIPO PLATAFORMA 0,50 x 2,00m, ALTURA DA ESCADA 1,20m, PINTURA EM ESMALTE COR BRANCO. (QTDE.: 01 UNIDADE).

C. FUTEBOL DE SALÃO

- 1 - TRAVE OFICIAL PARA FUTEBOL DE SALÃO REMOVÍVEL E COM TAMPA CILÍNDRICA DE CONCRETO COM ARGOLA DE FERRO E NA MEDIDA OFICIAL 3,00 x 2,00m LIVRES, CONFECCIONADA EM PERFIL TUBULAR INDUSTRIAL GALVANIZADO DE 3" DE DIÂMETRO EXTERNO e=2,00mm. OS PRENDEDORES DA REDE COM DISTÂNCIA DE 10cm UM DO OUTRO, TANTO NOS HORIZONTAIS COMO NOS VERTICAIS. POSSUI DESCANSO TOTAL PARA A REDE COM REQUADRAMENTO CONFECCIONADO EM PERFIL TUBULAR DE 1", PROPORCIONANDO O MESMO UM RECUO TOTAL DE 1,00m NA PARTE INFERIOR. (QTDE.: 01 PAR COMPLETO).
- 2 - REDE - REDE DE NYLON TIPO SUPER NYLON e=3mm MALHA 10 x 10cm, PARA TRAVE DE FUTEBOL. (QTDE.: 01 PAR COMPLETO).



Rua Roberto Trompowski, 68 2º andar Tel: 49 3522.2800 Fax: 35220235 www.ammoc.com.br e-mail ammoc@ammoc.com.br - JORÇABA SC

Obra:	PROJETO DE REFORMA DO PISO DA QUADRA DO GINÁSIO DE ESPORTES DE CAMPINA DA ALEGRIA.	Conteúdo:	
Referência:	PROJETO ARQUITETÔNICO:	DETALHE PINTURA QUADRAS.	
Local da Obra:	CAMPINA DA ALEGRIA - VARGEM BONITA - SC.		

Quaisquer alterações consulte os responsáveis técnicos

Assinatura Responsável Técnico _____ Assinatura do Prefeito (a) Municipal _____

Equipe Técnica:	DENIR NARCIZO ZULIAN - ENG. CIVIL - CREA/SC 50.805-8 MICHEL ALBERTI - ENG. CIVIL - CREA/SC 80.032-6 ANA JÚLIA UNGERICH - ENG. CIVIL-CREA/SC 105.295-8	Prancha:	ARQ 02/02
Desenho:	JOHANNES P. B.	Data:	DEZ / 2017
Escala:	INDICADA(S)	Área Total:	1.507,90 m²