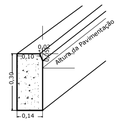

DETALHE MEIO FIO PRÉ-MOLDADO

ESCALA ..... RELATIVA

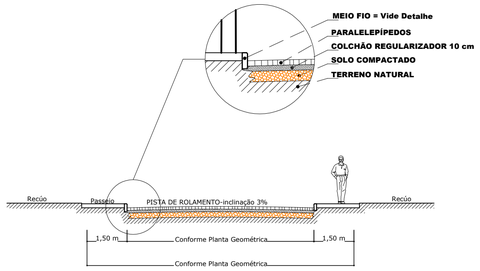

DETALHE SEÇÃO TRANSVERSAL

ESCALA ..... RELATIVA

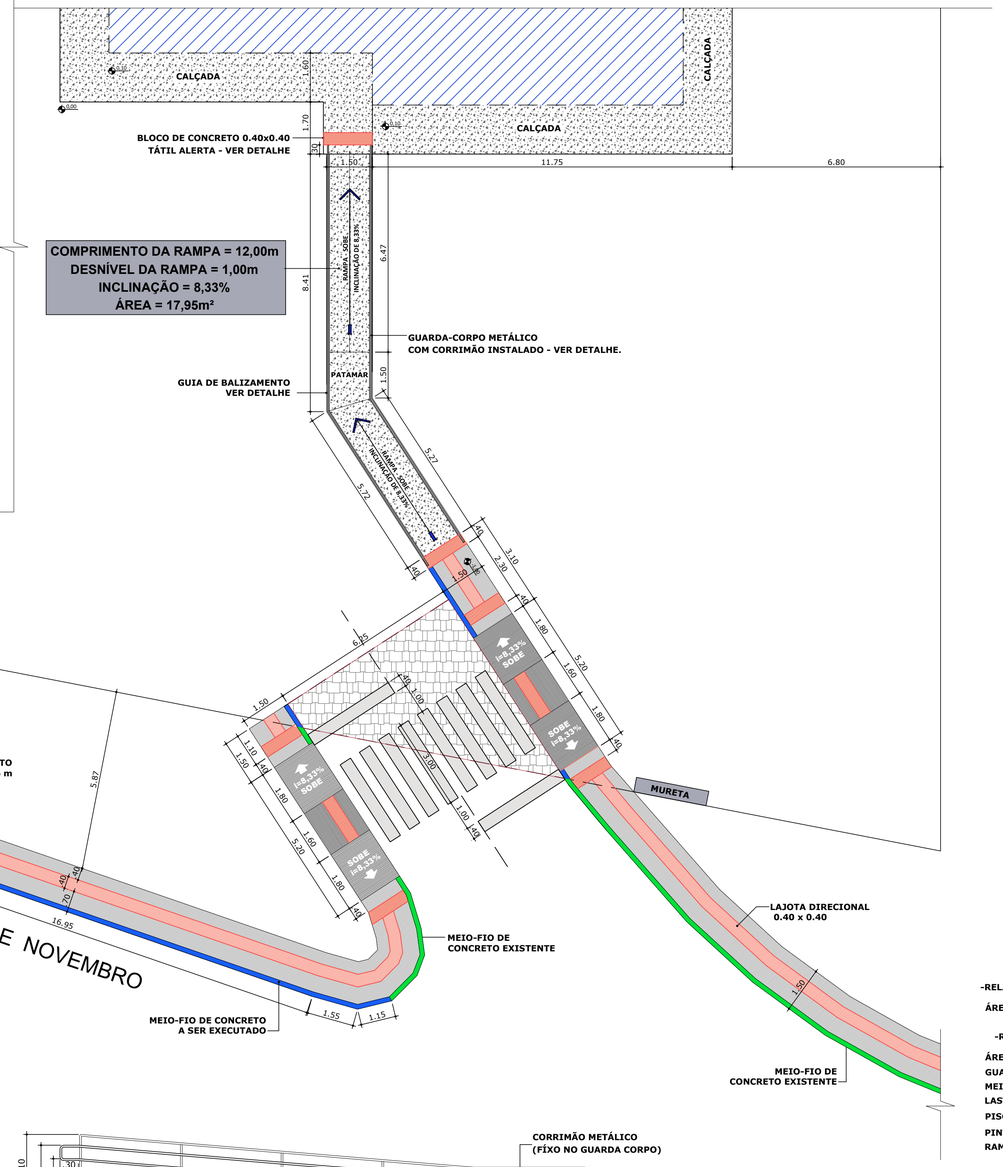

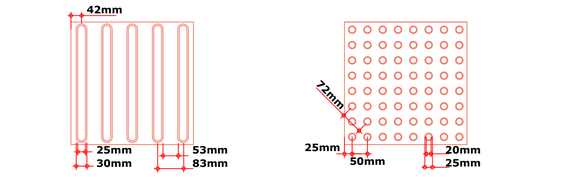

MODULAÇÃO DO PISO
DETALHE DA LAJOTA DE SINALIZAÇÃO
TÁTIL DIRECIONAL (0.40x0.40 m)
ESCALA 1:10

MODULAÇÃO DO PISO
DETALHE DA LAJOTA DE SINALIZAÇÃO
TÁTIL DE ALERTA (0.40x0.40 m)
ESCALA 1:10

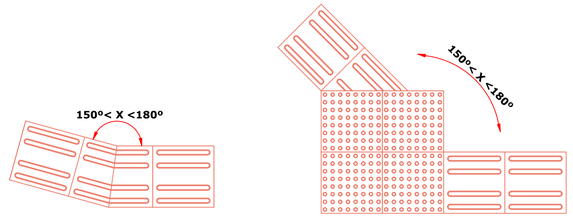

COMPOSIÇÃO DE SINALIZAÇÃO TÁTIL DE ALERTA E DIRECIONAL - EXEMPLOS DE MUDANÇA DE DIREÇÃO
ESCALA 1:20

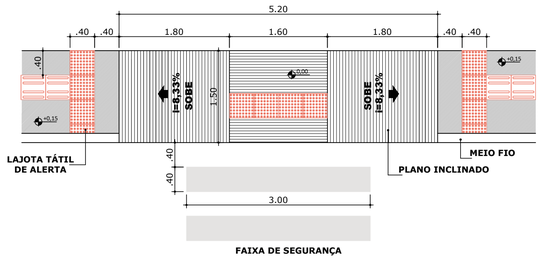

DETALHE RAMPA

ESCALA ..... 1 : 50

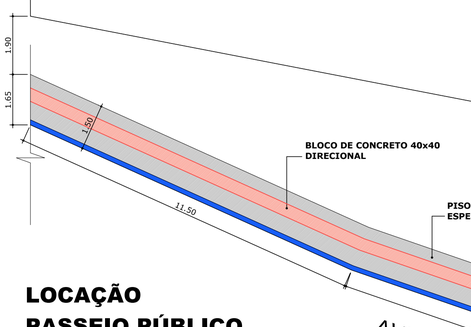

LOCAÇÃO
PASSEIO PÚBLICO

ESCALA ..... 1 : 100

-RELAÇÃO DE QUANTITATIVOS DAS ÁREAS - PAVIMENTAÇÃO

ÁREA DE PARALELEPÍPEDOS	31,68 m²

-RELAÇÃO DE QUANTITATIVOS DAS ÁREAS - PASSEIOS

ÁREA DE PISO EM CONCRETO	68,19 m²
GUARDA CORPO	20,48 m²
MEIO-FIO DE CONCRETO	28,54 m²
LASTRO DE BRITA	4,43 m²
PISO PODOTÁTIL NBR 9050	12,40 m²
PINTURA DE FAIXA	14,60 m²
RAMPA DE ACESSO FIG 96 NBR 9050	2 Unid.

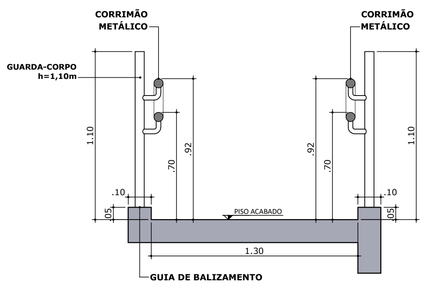

DETALHE GUIA DE BALIZAMNETO

ESCALA ..... 1 : 50

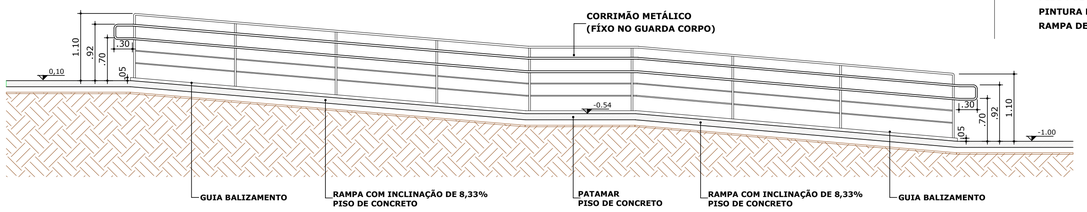

DETALHE RAMPA DE ACESSO

ESCALA ..... 1 : 50

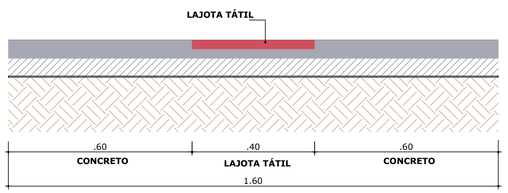

PISO EM CONCRETO Esp= 0.06 m
BRITA CORRIDA Esp=0.05 m
LONA DE PROTEÇÃO
TERRENO NATURAL

SECÇÃO DA CALÇADA EDIFICAÇÃO

ESCALA ..... 1 : 10

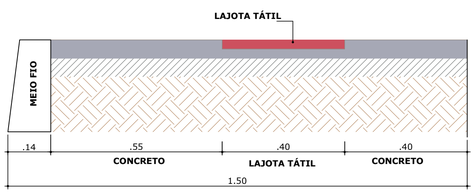

PISO EM CONCRETO Esp= 0.06 m
BRITA CORRIDA Esp=0.05 m
TERRENO NATURAL

SECÇÃO DA CALÇADA PASSEIO PÚBLICO

ESCALA ..... 1 : 10

LEGENDA HACHURAS

	MEIO FEIO EM CONCRETO EXISTENTE
	MEIO FEIO EM CONCRETO A SER EXECUTADO
	PASSEIO EM CONCRETO
	PISO PODOTÁTIL (ALERTA)
	PISO PODOTÁTIL (DIRECIONAL)
	PAVIMENTO EM PARALELEPÍPEDOS
	CALÇADA EM CONCRETO

ammoc
Associação dos Municípios do Meio Oeste Catarinense
Rua Roberto Trompowiski,68 2º andar - Tel: 49 3522.2800 Fax: 35220235 www.ammoc.com.br e-mail ammoc@ammoc.com.br - JOAÇABA SC

Obra:	CRAS VARGEM BONITA CENTRO DE REFERÊNCIA DE ASSITÊNCIA SOCIAL
Conteúdo:	DETALHE PASSEIO PÚBLICO. DETALHE PAVIMENTAÇÃO. DETALHE CORRIMÃO E GUARDA CORPO
Referência:	PROJETO ARQUITETÔNICO
Local da Obra:	AVENIDA XV DE NOVEMBRO, CENTRO - VARGEM BONITA - SC.

Quaisquer alterações consulte os responsáveis técnicos

Assinatura Responsável Técnico

Assinatura do Prefeito (a) Municipal

Equipe Técnica: DENIR NARCIZO ZULIAN - ENG. CIVIL - CREA/SC 50.805-8
MICHEL ALBERTI - ENG. CIVIL - CREA/SC 80.032-6
ANA JÚLIA UNGERICHT - ENG. CIVIL- CREA/SC 105.295-8
MAX MOOSHAMMER - ENG. CIVIL - CREA/SC 139.164-0

Prancha: ARQ. 09/09

Desenho:	Data:	Escala:	Área Total:
-	AGOSTO / 2018	INDICADA(S)	404,46m²