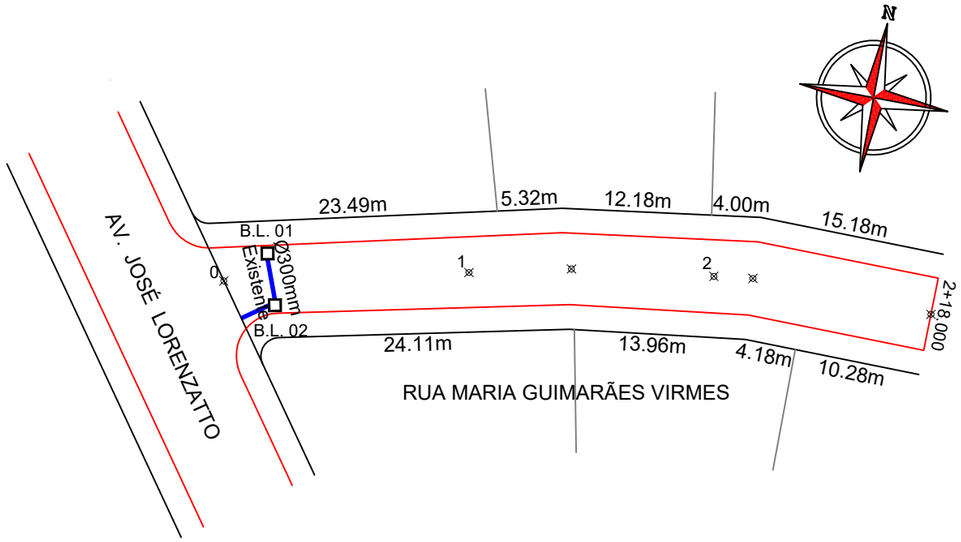

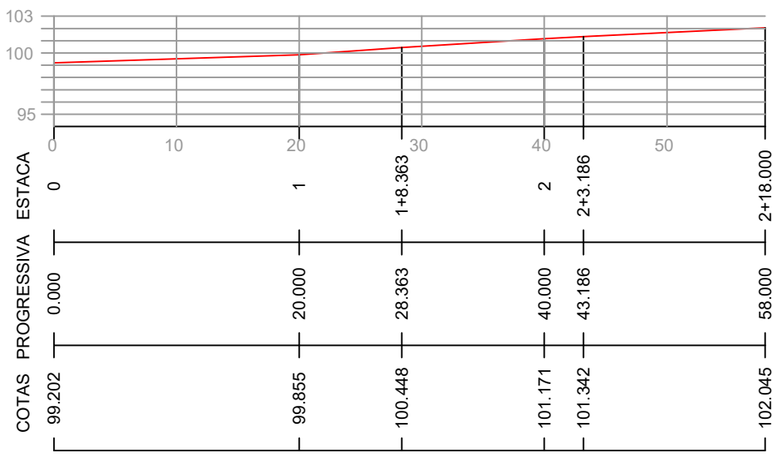

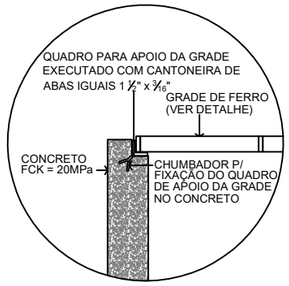

DATALHE APOIO DA GRADE

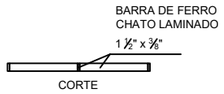

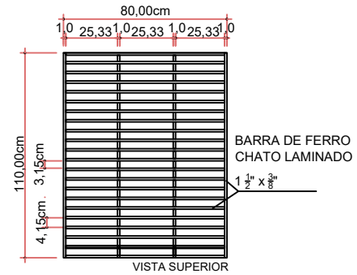

DATALHE DA GRADE

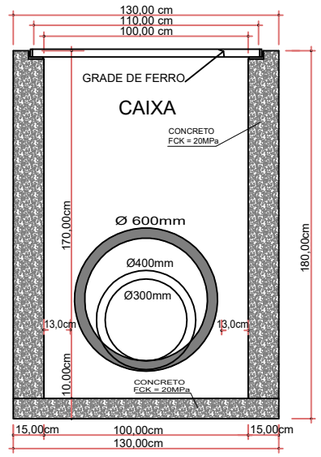

CORTE BB

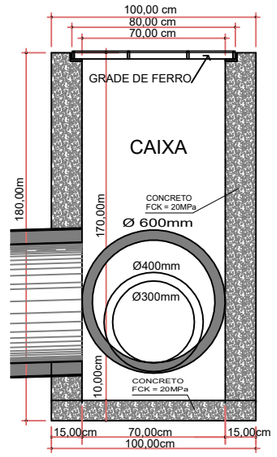

CORTE AA

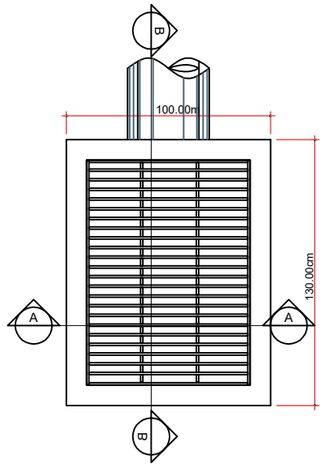

CORTE 01

DETALHES DA BOCA DE LOBO TUBOS (600 mm,300 e 400 mm)
ESCALA: 1/20

- Convenções

- Tulabução Existente
- Boca de Lobo Existente
- Boca de Lobo à Executar

-RELAÇÃO DE QUANTITATIVOS DA DRENAGEM-

ESTACA 0 + 0,000 - 2 + 18,000

BOCAS DE LOBO À EXECUTAR _02 unid.

ammoc
Associação dos Municípios do Meio Oeste Catarinense

Responsável Técnico

Assinatura Prefeito(a) Municipal

MUNICÍPIO DE VARGEM BONITA

Serviço: PROJETO DE DRENAGEM

Obra: PAVIMENTAÇÃO EM PARALELEPÍPEDOS DA RUA MARIA GUIMARÃES VIRMES

Trecho: **Est. 0 + 0,000 - 2 + 18,000**

Projeto:
DENIR NARCIZO ZULIAN - ENG. CIVIL - CREA/SC 50.805-8
MICHEL ALBERTI - ENG. CIVIL - CREA/SC 80.032-6
ANA JÚLIA UNGERICHT - ENG. CIVIL-CREA/SC 105.295-8
MAX MOOSHAMMER - ENG. CIVIL- CREA/SC 139.964-0

Prancha: **DRE. 01/01**

Desenho: **FELIPE LORENCI PARISOTO**

Data: **JANEIRO DE 2019**

Escala: **1/500**