PRODUCED BY AN AUTODESK EDUCATIONAL PRODUCT

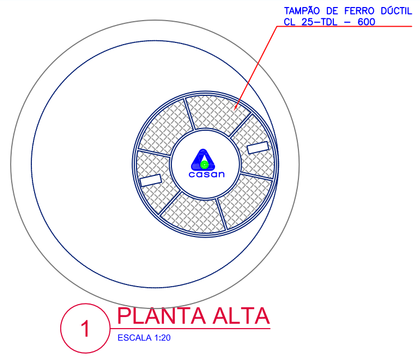

1 PLANTA ALTA
ESCALA 1:20

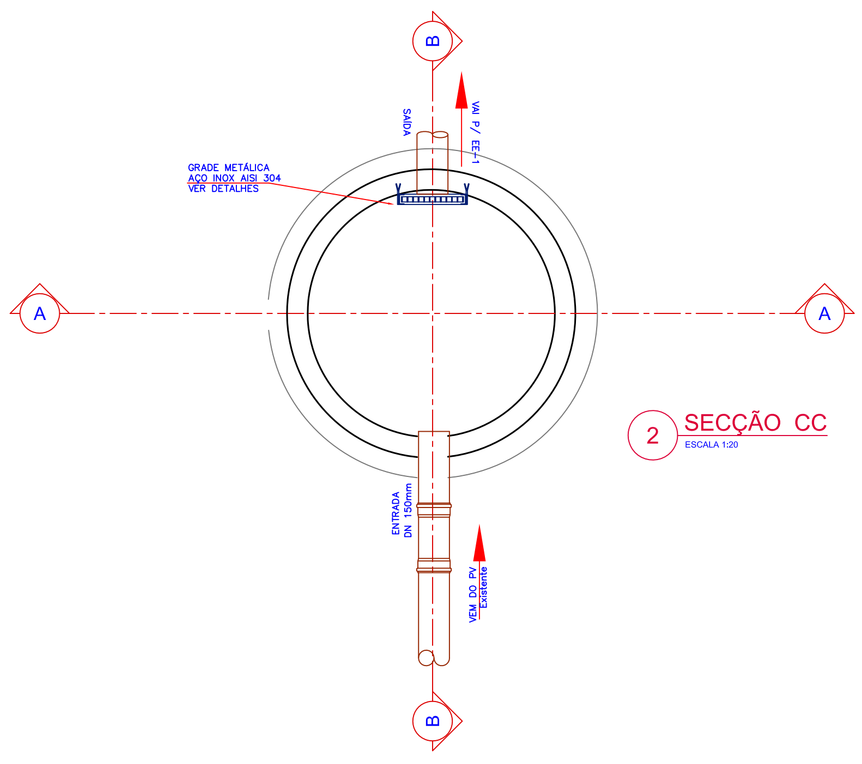

2 SECÇÃO CC
ESCALA 1:20

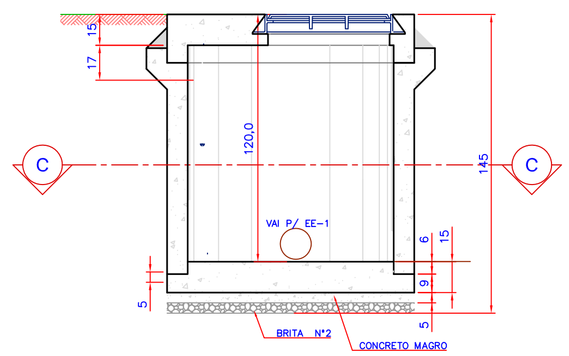

3 CORTE AA
ESCALA 1:20

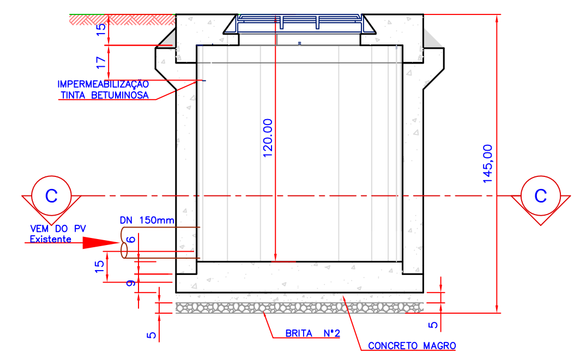

4 CORTE BB
ESCALA 1:20

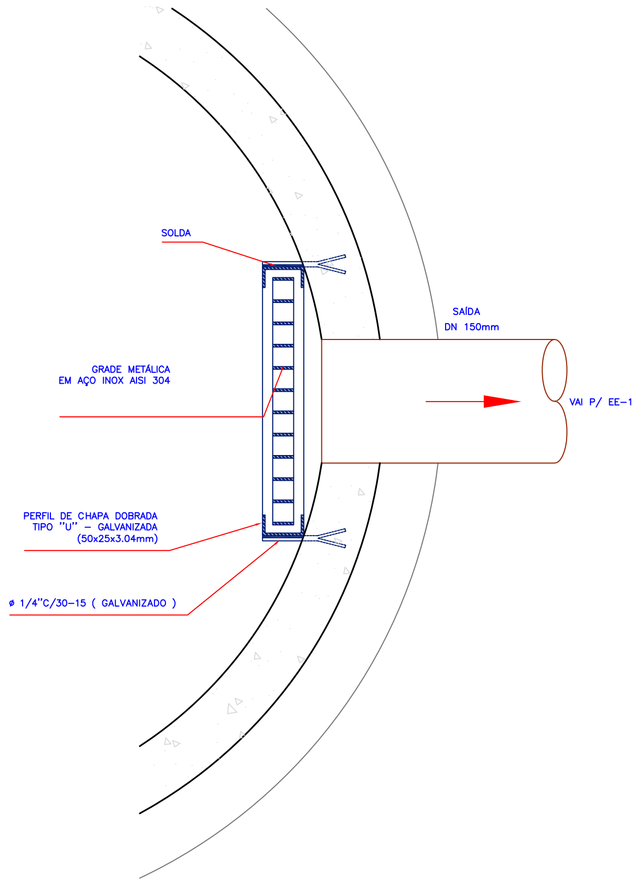

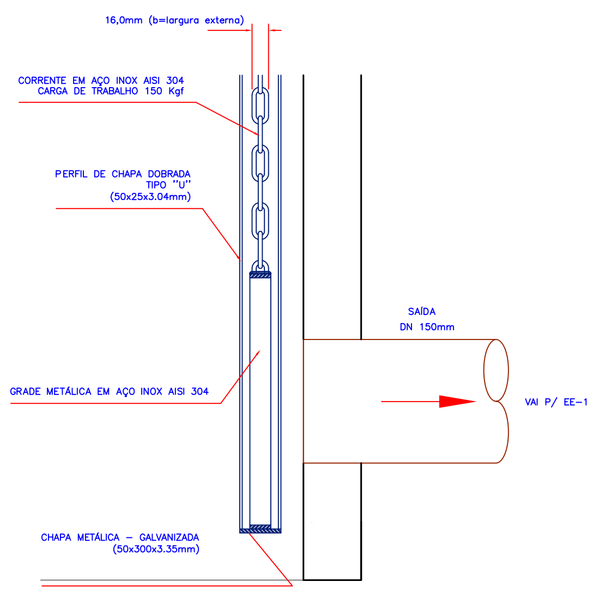

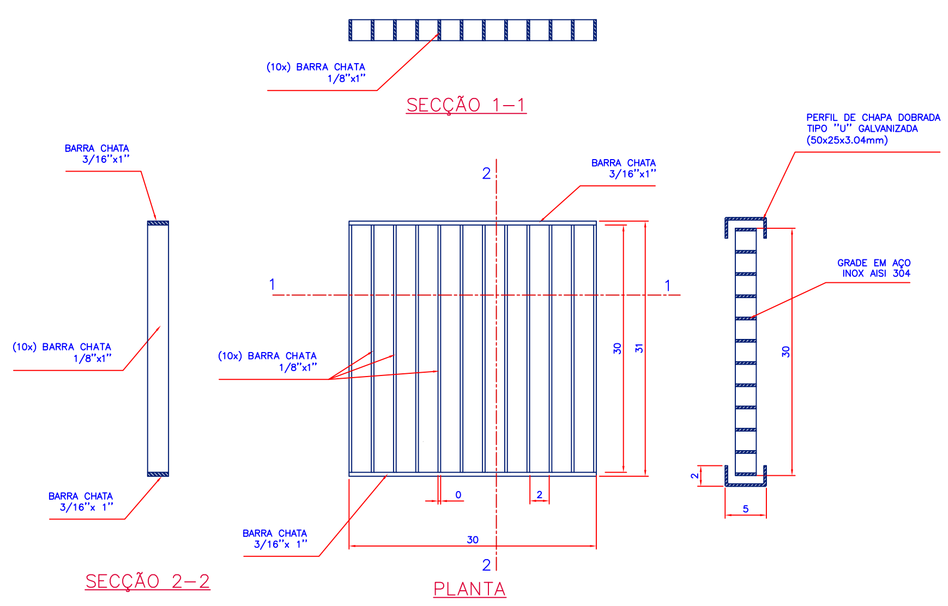

5 DETALHES DA GRADE DE RETENÇÃO DE SÓLIDOS
ESCALA 1:5

LEGENDA

Nº	REVISÃO / RESPONSÁVEL	DATA
0	EMISSÃO ORIGINAL	OUT/18

VITAL
Engenharia e Meio Ambiente
Av. Nereu Ramos, 75-D, Edf Vidi CPC, Sala 1207-A
Centro, Chapecó, SC, CEP 89801-023 (0.49) 3323.2294 / 9907.2122

PROPRIETÁRIO: Prefeitura Municipal de Vargem Bonita

PROJETO: Elevatórias de Esgoto Sanitário

LOCAL: Bairros Bela Vista I e II Vargem Bonita – SC

TÍTULO: SISTEMA DE ESGOTAMENTO SANITÁRIO

PRANCHA: PV Gradeado - Anterior a EE-1

RESPONSÁVEL TÉCNICO PROJETO: Rack Psaid
Engenheiro Ambiental
CREA/SC 055414-0

PROPRIETÁRIO: Município de Vargem Bonita
CNPJ 95.995.957/0001-31

ESCALA	ÁREA	ORIGEM	DESENHO	PROJETO	DATA	FOLHA
Indicada			-K-	-K-	OUT/18	ELE 02/04

ARQUIVO:

PRODUCED BY AN AUTODESK EDUCATIONAL PRODUCT