


5 DETALHES DA GRADE DE RETENÇÃO DE SÓLIDOS  
ESCALA 1:5

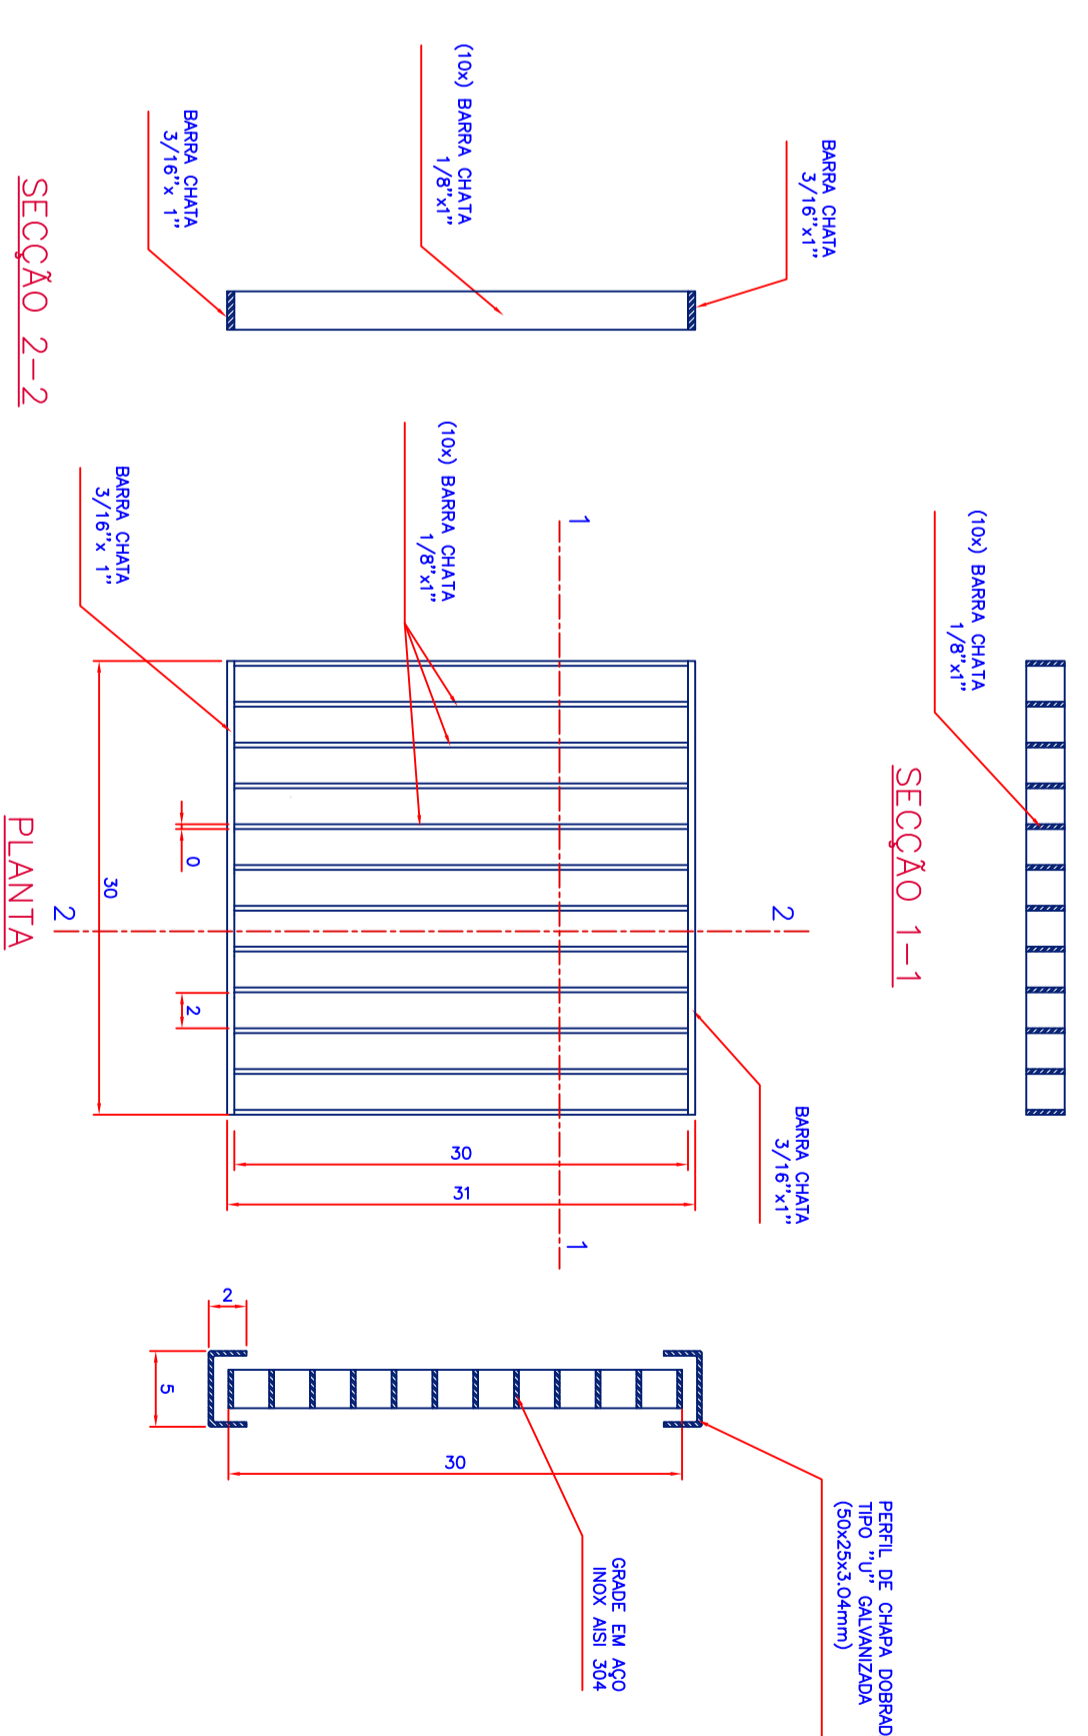

LEGENDA

Nº	REVISÃO / RESPONSÁVEL	DATA
0	EMISSÃO ORIGINAL	04/18

**VITAL**  
Engenharia e Meio Ambiente

**SISTEMA DE ESGOTAMENTO SANITÁRIO**

Prefeitura Municipal de Vargem Bonita

Elavatórios de Esgoto Sanitário

Barros Bela Vista I e II Vargem Bonita - SC

PV Gadeado - Anterior a EE-2

Projeto de Engenharia

04/18

04/04