


1 EMISSARIO 2 - PLANTA

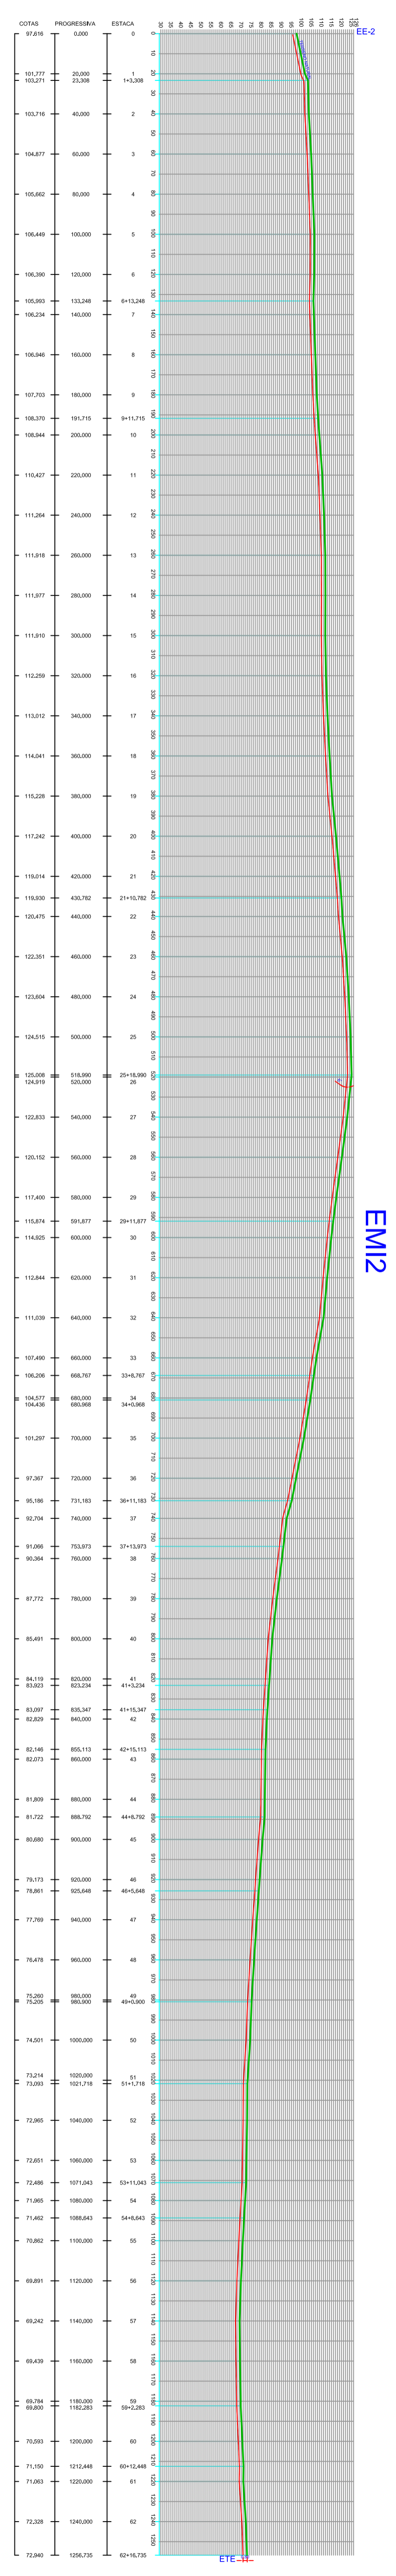

2 EMISSARIO 2 - PERFIL

LEGENDA

SITUAÇÃO

1

REVISÃO / RESPONSÁVEL	DATA
0 EMISSÃO ORIGINAL	OUT/18

VITAL
Engenharia e Meio Ambiente
Rua: ...

Prefeitura Municipal de Vargem Bonita
Elevatórias de Esgoto Sanitário
Bairros Bela Vista I e II Vargem Bonita - SC
Emissários EM-2-Planta e Perfil

Projeto: ...
Escala: ...
Data: ...