PRODUCED BY AN AUTODESK EDUCATIONAL PRODUCT

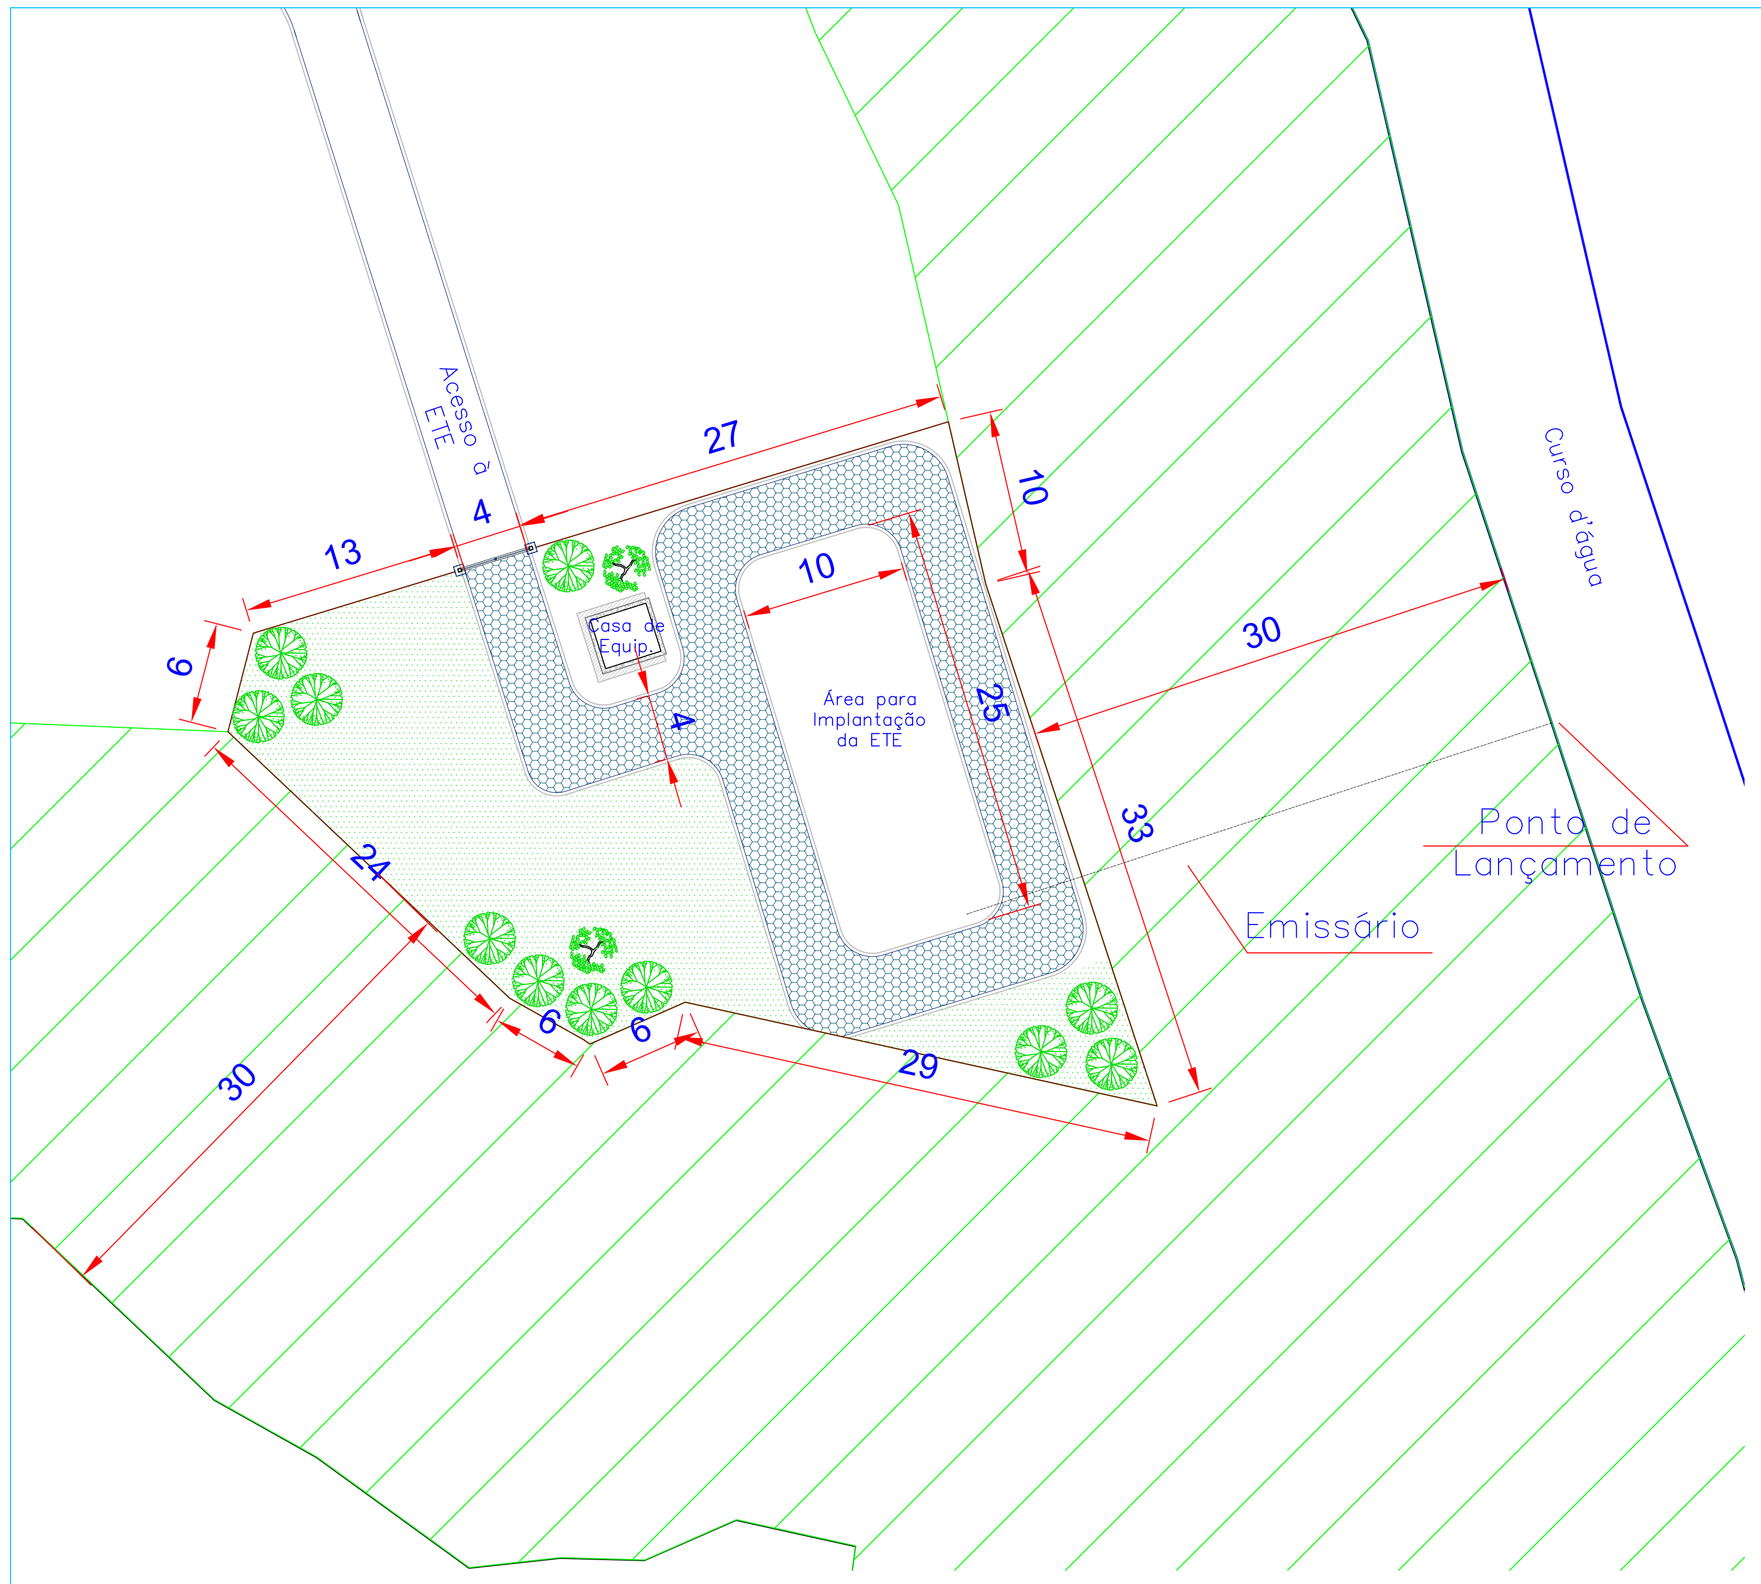

1 PLANTA DE URBANIZAÇÃO
ESCALA 1:250

2 PLANTA DE SITUAÇÃO
ESCALA 1:3000

LEGENDA

- RIO/CÓRREGO/VALA
- ÁREA DE PRESERVAÇÃO PERMANENTE
- LAJOTA
- CALÇADA
- GRAMA EM LEIVA
- IPEZINHO–AMARELO (*Tecoma stans*)
- AZALEIA (*Rhododendro simsii*)

SITUAÇÃO

Nº	REVISÃO / RESPONSÁVEL	DATA
0	EMISSÃO ORIGINAL	OUT/18

VITAL
Engenharia e Meio Ambiente
Av. Nereu Ramos, 75-D, Edifício CPC, Sala 1207-A
Centro, Chapecó, SC, CEP 89801-023 (Ex.AR) 3323.0294 / 9907.3137

PROPRIETÁRIO: Prefeitura Municipal de Vargem Bonita

PROJETO: Elevatórias de Esgoto Sanitário

LOCAL: Bairros Bela Vista I e II Vargem Bonita - SC

TÍTULO: SISTEMA DE ESGOTAMENTO SANITÁRIO

PRANCHA: ESTAÇÃO DE TRATAMENTO DE ESGOTO

RESPONSÁVEL TÉCNICO PROJETO: Itacir Pasini, Engenheiro Sanitário e Ambiental, CREA/SC 058.813-9

PROPRIETÁRIO: Município de Vargem Bonita, CNPJ 95.996.167/0001-01

ESCALA	ÁREA	ORIGÃO	DESENHO	PROJETO	DATA	FOLHA
1/1000			-K-	-K-	OUT/18	ETE 01/04

ARQUIVO

PRODUCED BY AN AUTODESK EDUCATIONAL PRODUCT
PRODUCED BY AN AUTODESK EDUCATIONAL PRODUCT
PRODUCED BY AN AUTODESK EDUCATIONAL PRODUCT