




1 PLANTA GERAL - ESTAÇÕES ELEVATORIAS E LINHAS DE RECALQUE
ESCALA 1:1500

LEGENDA

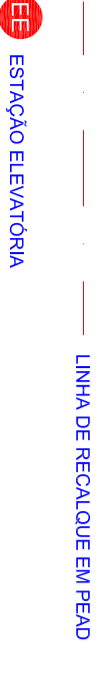

VITAL
 Engenharia e Meio Ambiente
Rua: Antônio Carlos, S/N, Vila dos Pinheiros, Curitiba, PR

SISTEMA DE ESGOTAMENTO SANITÁRIO
ESCALA 1:1500

Prefeitura Municipal de Vargem Bonita
 Elevatórias de Esgoto Sanitário
 Bairros Bela Vista I e II Vargem Bonita - SC

LINHAS DE RECALQUE

PROJETO: _____
 CONSULTOR: _____
 ELABORADO POR: _____
 DATA: _____

REVISÃO / RESPONSÁVEL	DATA
EMISSÃO ORIGINAL	OUT/18

PROJETO	AUTOR	REVISOR

GER 01 /
 03