




PLANTA DE COBERTURA
Escala: 1/75

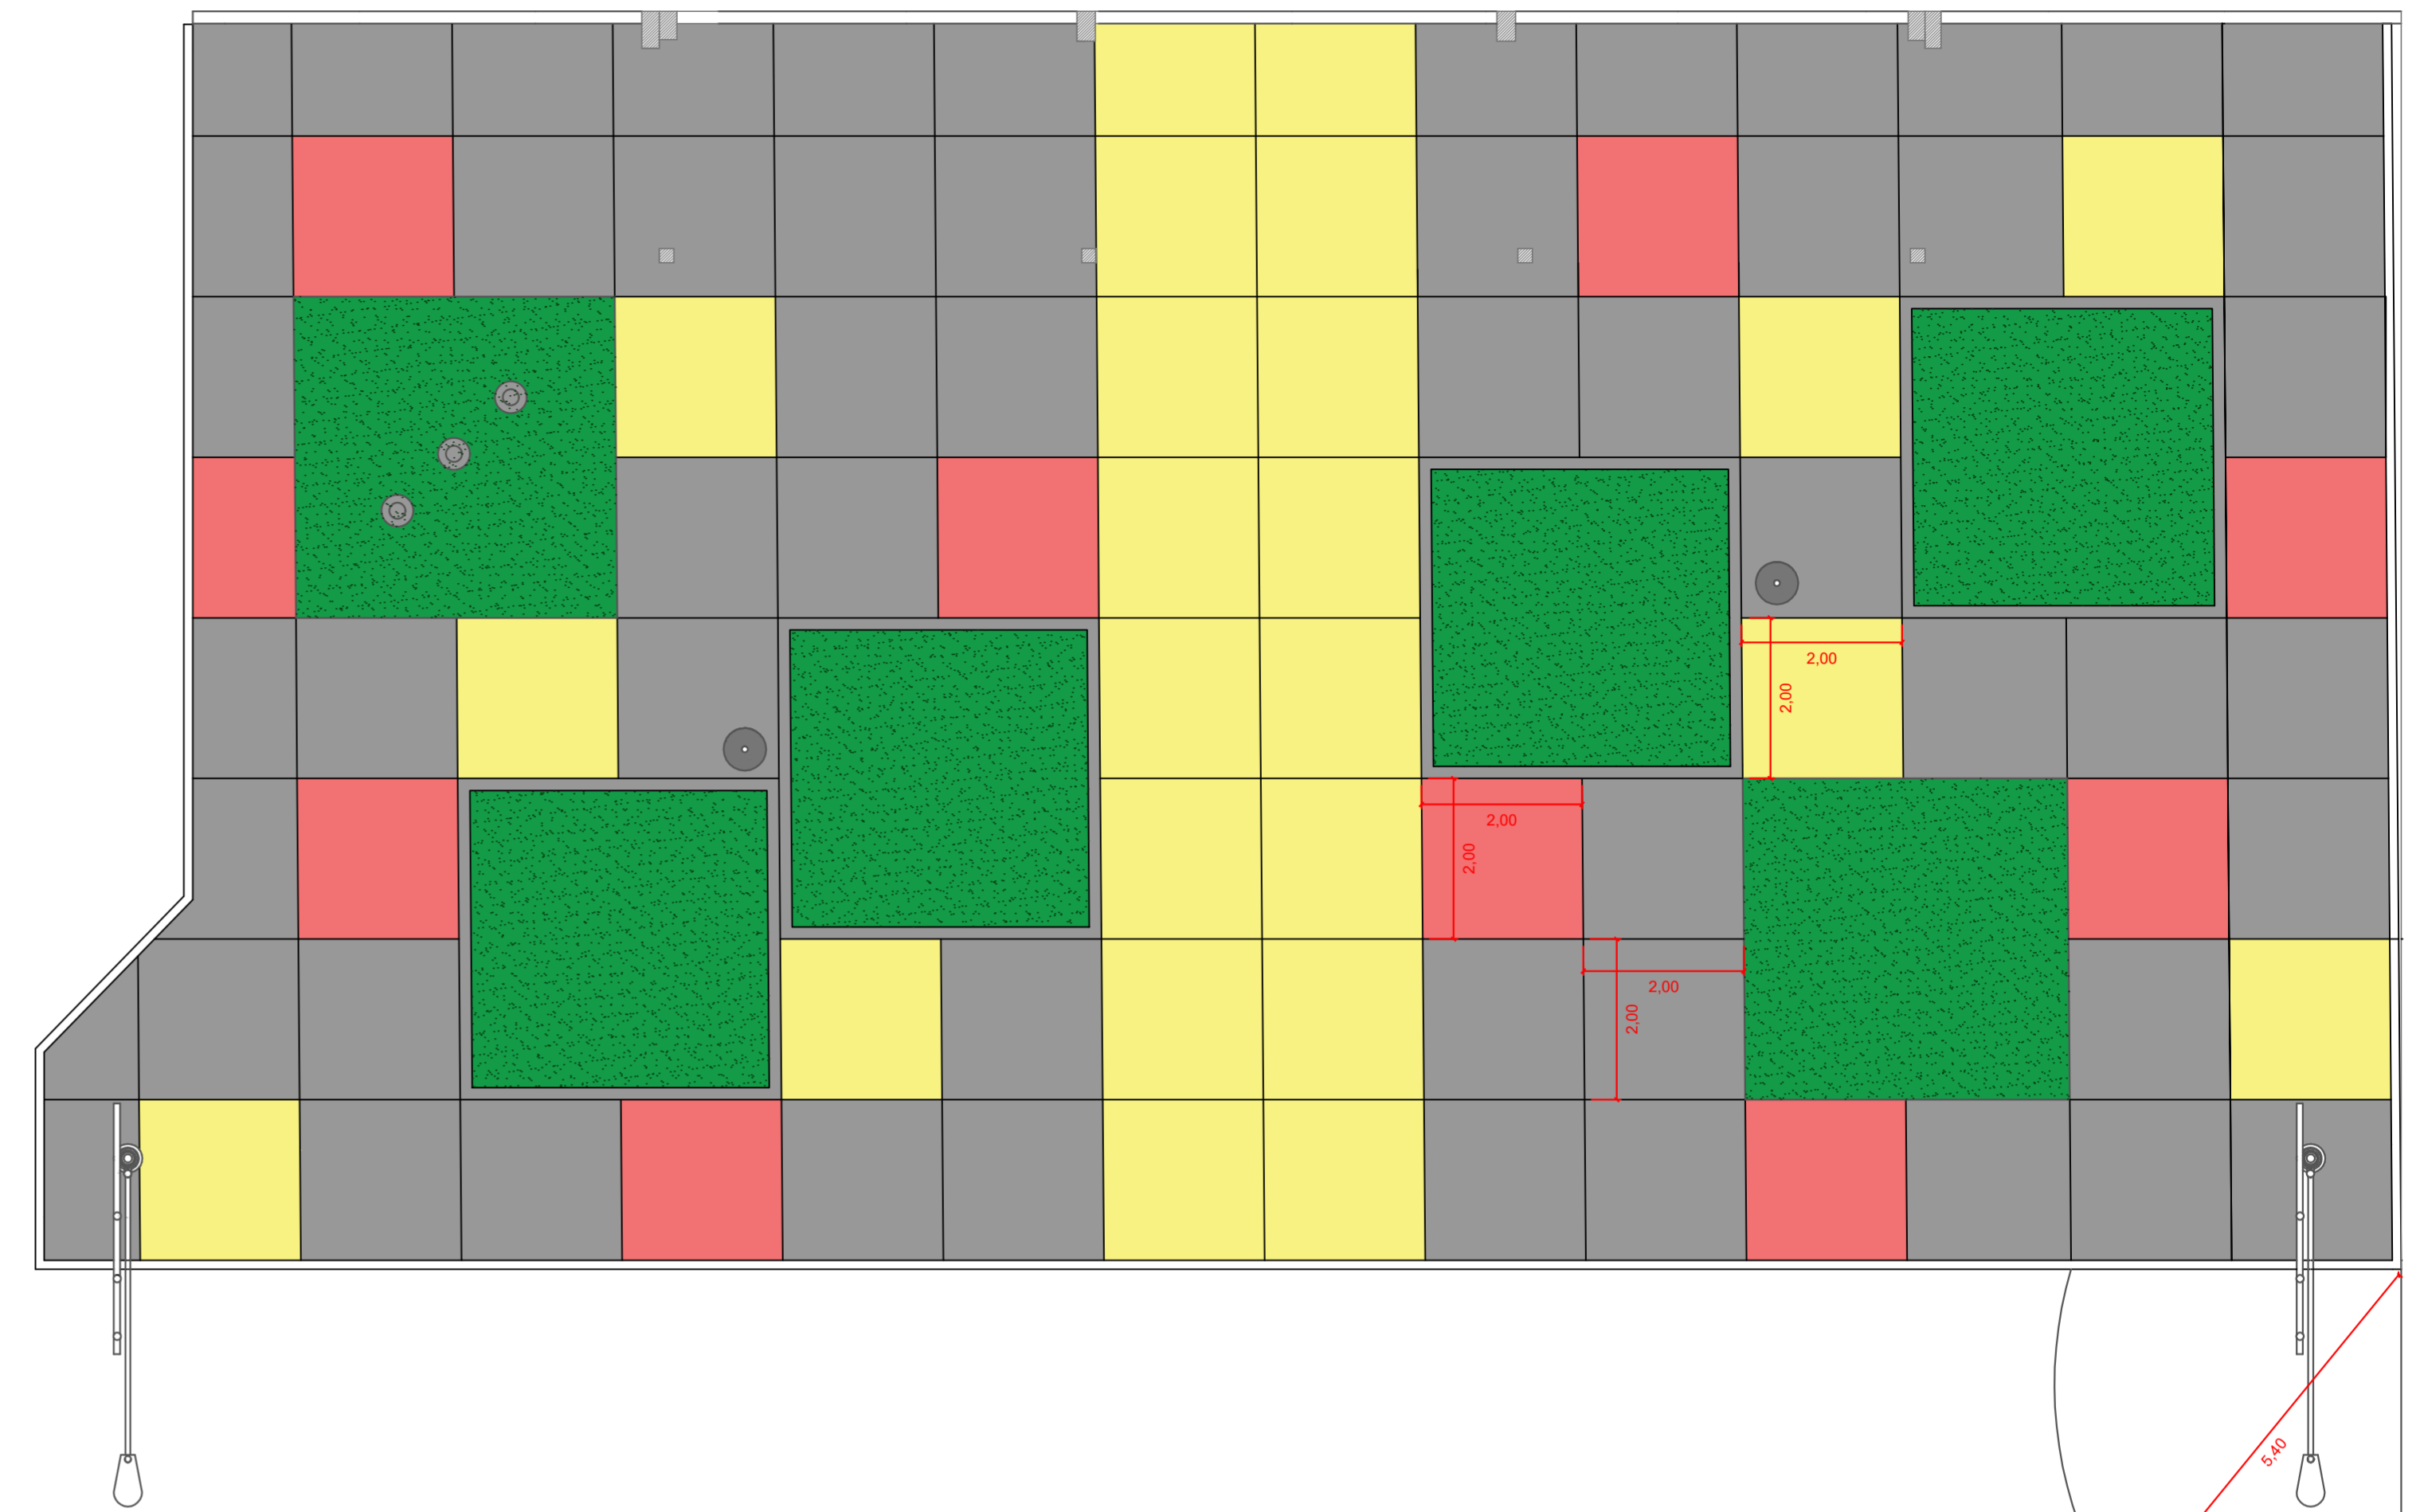


PLANTA DE PAGINAÇÃO DE PISO
Escala: 1/75

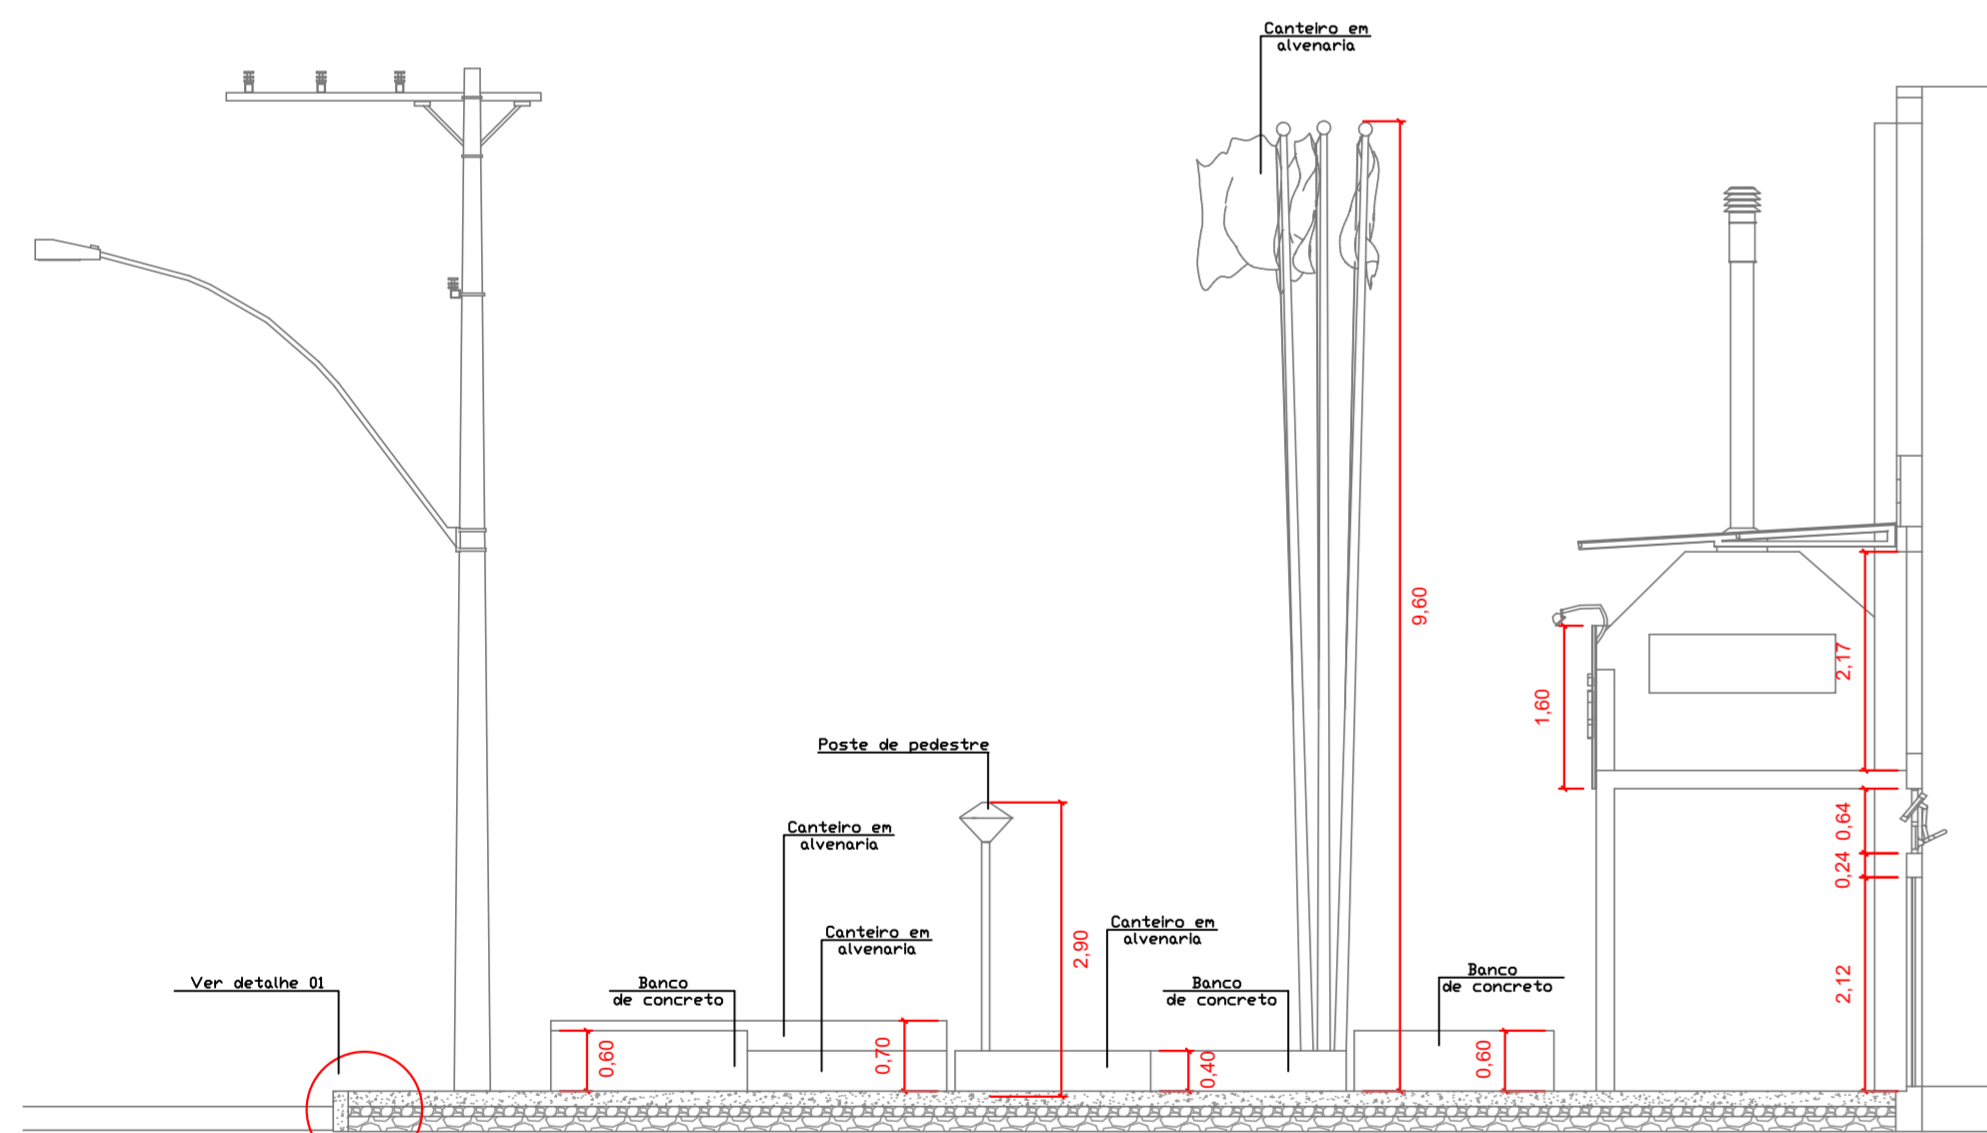

CORTE AA'
Escala: 1/75

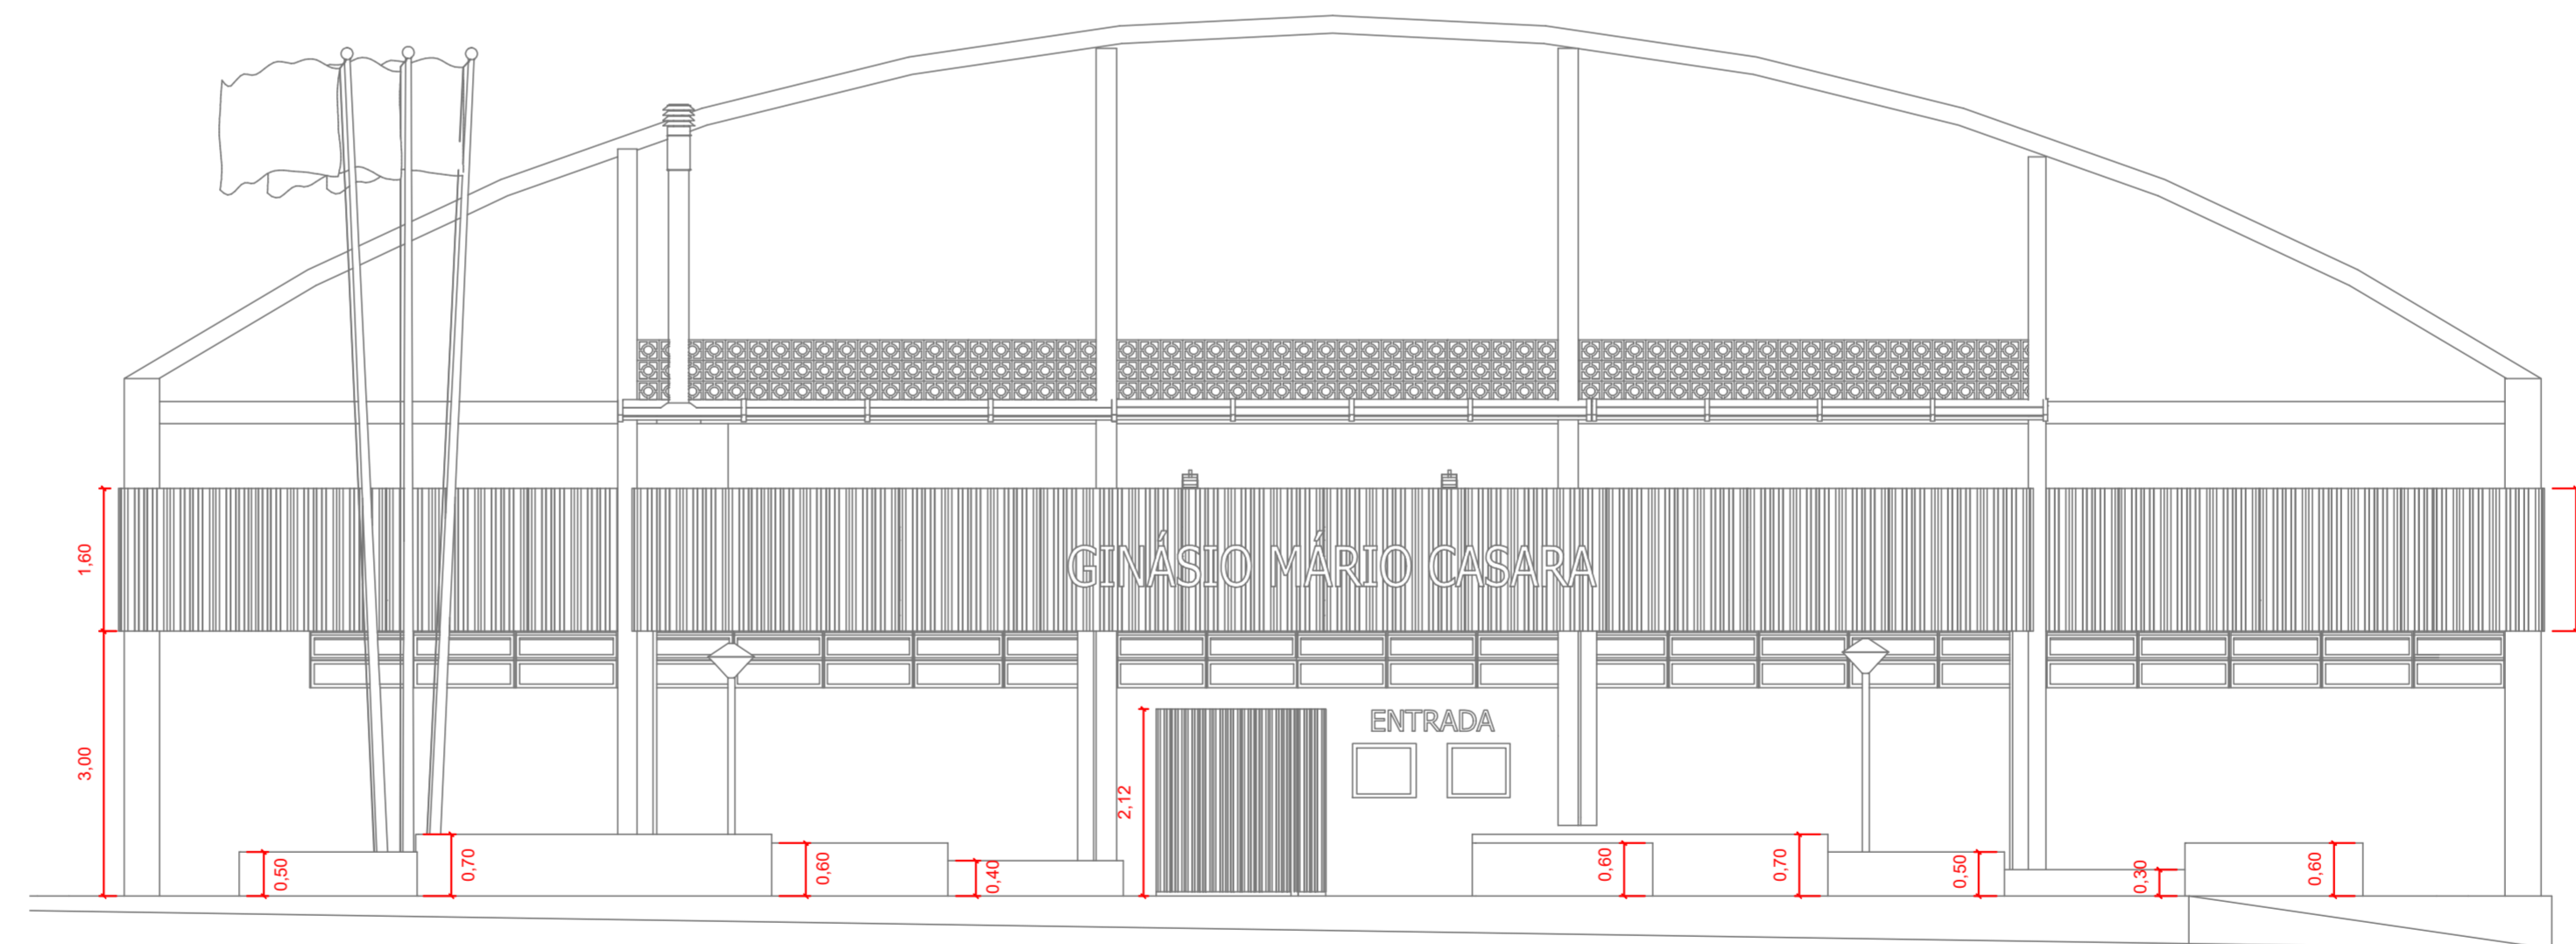

CORTE BB'
Escala: 1/75

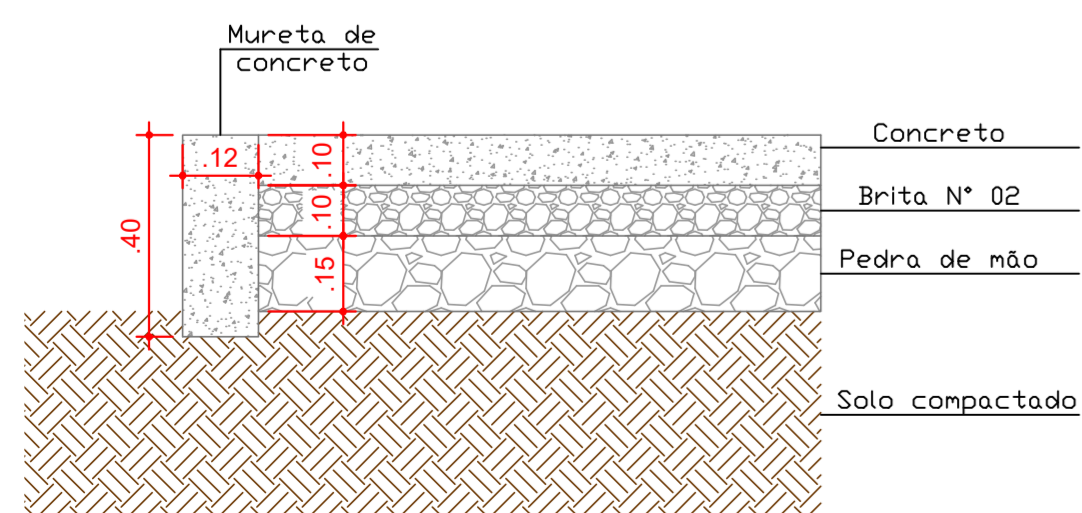

DETALHE 01
Escala: 1/15



APROVAÇÕES:			
QUADRO DE ÁREAS:			
REVISÕES:			
VERSÃO	AUTOR	ALTERAÇÃO	DATA
NATUREZA DA OBRA: REFORMA DE FACHADA E REVITALIZAÇÃO PAISAGÍSTICA			
CONTEÚDO: PLANTA DE COBERTURA, PAGINAÇÃO DE PISO, CORTES E IMAGENS VOLUMÉTRICAS			
PROPRIETÁRIO: MUNICÍPIO DE VARGEM BONITA; CPF: 095.996.187/0001-31			
DESENHISTA: MORGANA THAIS ADADA; CAU-SC: A124129-0			
RESPONSÁVEL TÉCNICO: RICARDO MACEDO CAMARA; CPF: 073.929.849-69			
ESCALA: Indicada		DATA: 15.02.2019	
FOLHA:		03/04	