
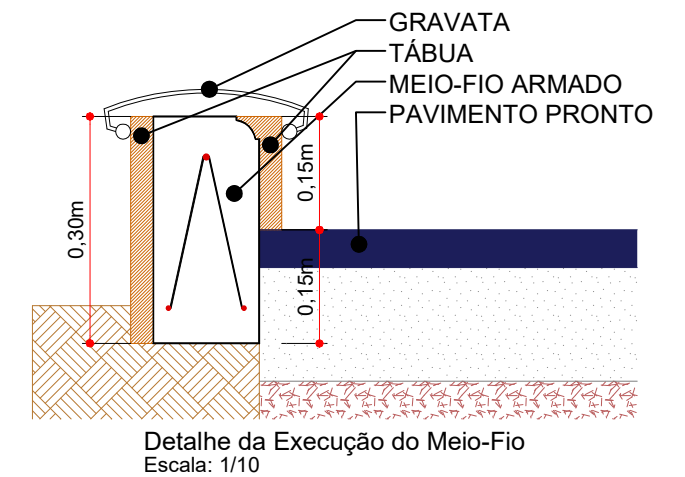


Detalhe do Meio-Fio Armado Moldado in - loco
Escala: 1/15

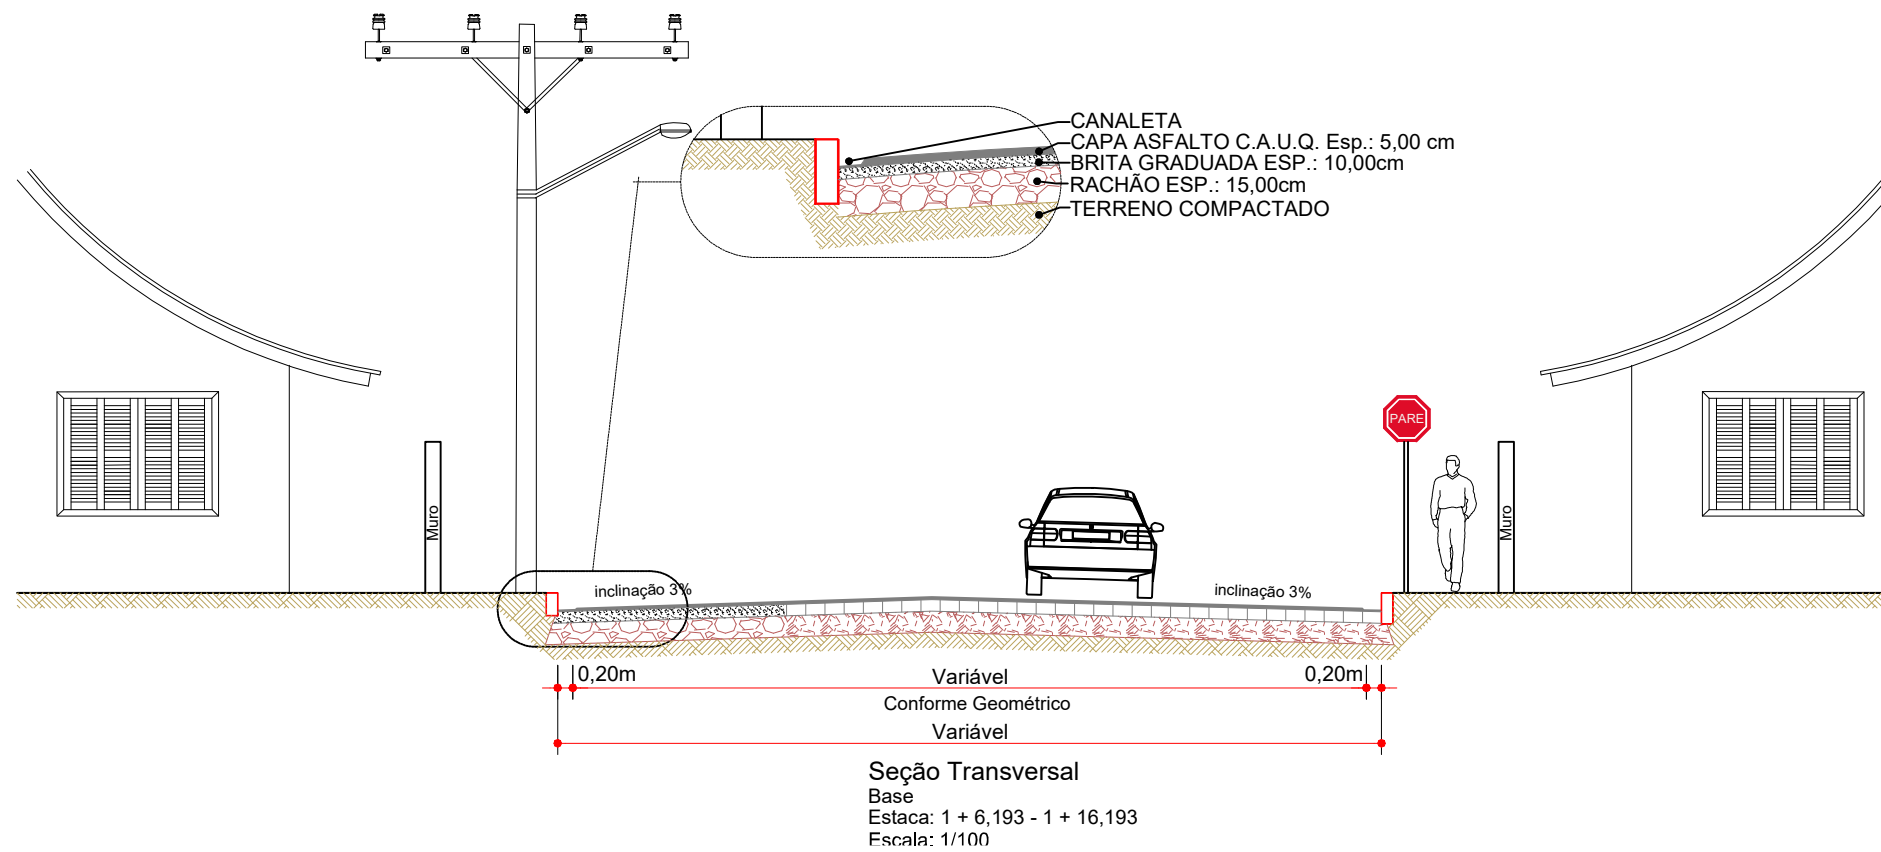

Responsável Técnico

Assinatura Prefeito(a) Municipal

MUNICÍPIO DE VARGEM BONITA		Serviço: PROJETO GEOMÉTRICO	
Obra: PAVIMENTAÇÃO EM ASFALTO C.A.U.Q. DA RUA ERNESTO SALVADOR		Trecho: Est. 0 + 0,000 - 4 + 17,736	
Projeto: DENIR NARCIZO ZULIAN - ENG. CIVIL - CREA/SC 50.805-8 MICHEL ALBERTI - ENG. CIVIL - CREA/SC 80.032-6 ANA JÚLIA UNGERICHT - ENG. CIVIL-CREA/SC 105.295-8 MAX MOOSHAMMER - ENG. CIVIL - CREA/SC 139.964-0		Prancha: GEO. 02/02	
Desenho: FELIPE L. PARISOTO	Data de Início: ABRIL DE 2019	Data de Revisão: --	Escala: INDICADAS