



DETALHE DA SINALIZAÇÃO HORIZONTAL
ESCALA: 1/100

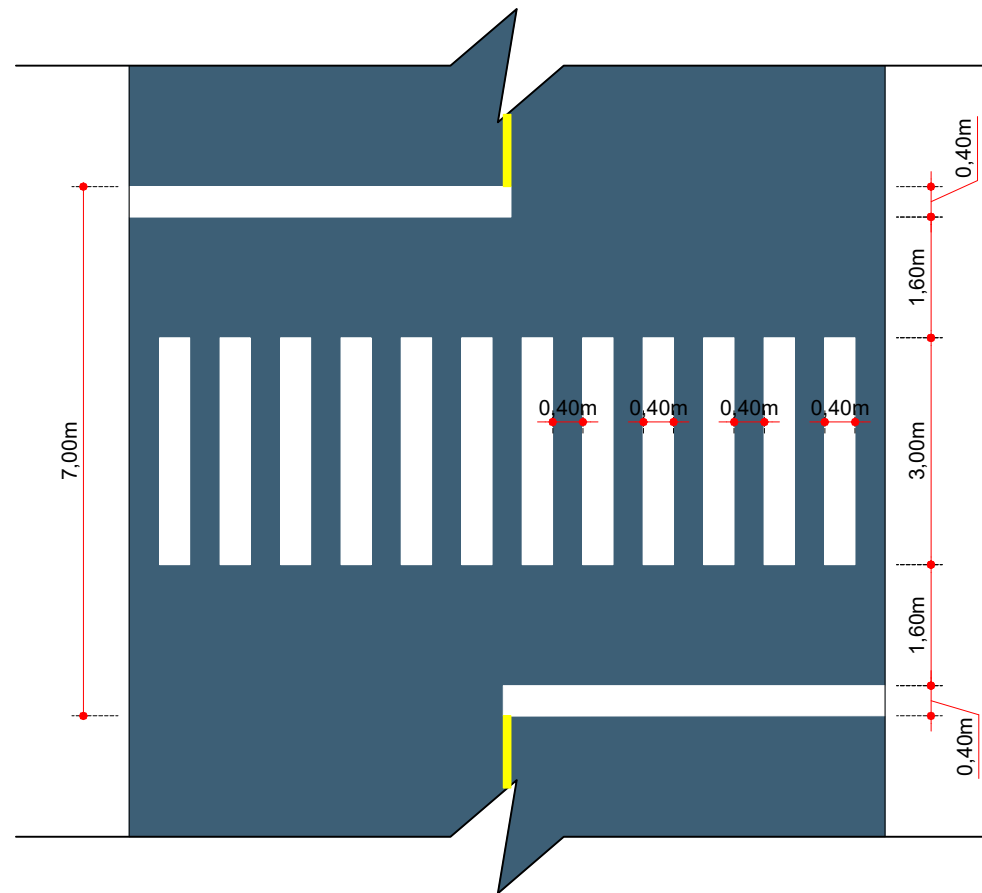

DETALHE DA SINALIZAÇÃO HORIZONTAL
FAIXA DE TRAVESSIA
ESCALA: 1/100

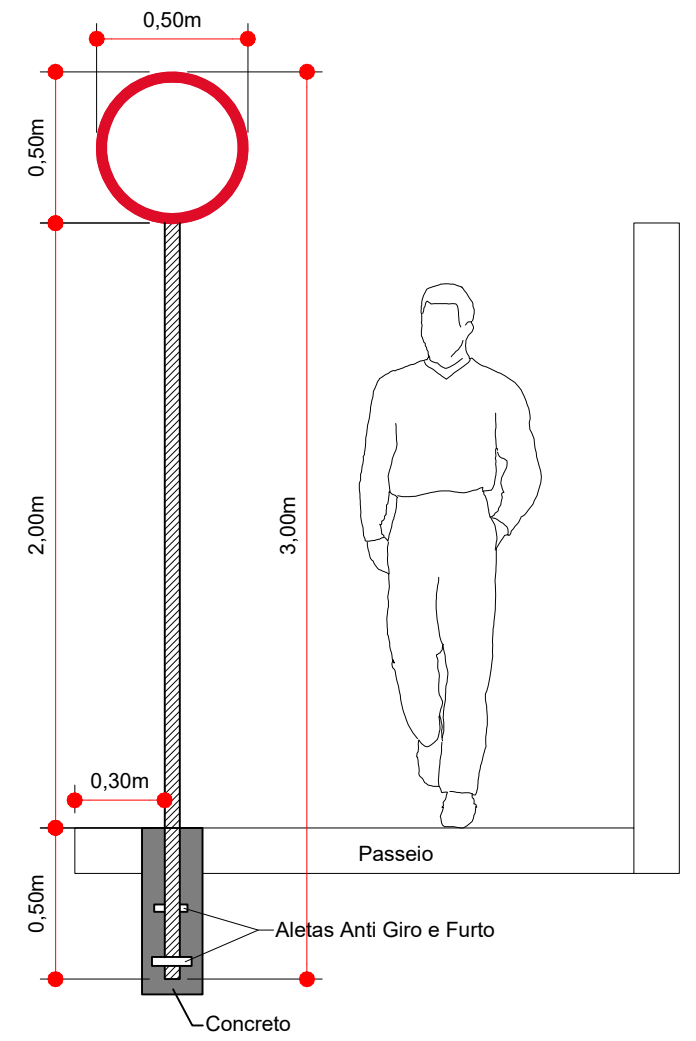

DETALHE DA FIXAÇÃO DE PLACAS
ESCALA: 1/25



Responsável Técnico

Assinatura Prefeito(a) Municipal

MUNICÍPIO DE VARGEM BONITA

Obra:
PAVIMENTAÇÃO EM ASFALTO C.A.U.Q. DA
RUA ERNESTO SALVADOR

Projeto:
DENIR NARCIZO ZULIAN - ENG. CIVIL - CREA/SC 50.805-8
MICHEL ALBERTI - ENG. CIVIL - CREA/SC 80.032-6
ANA JÚLIA UNGERICH - ENG. CIVIL-CREA/SC 105.295-8
MAX MOOSHAMMER - ENG. CIVIL - CREA/SC 139.964-0

Desenho:
FELIPE L. PARISOTO

Data de Início:
ABRIL DE 2019

Data de Revisão:
--

Escala:
INDICADAS

Serviço:
PROJETO DE SINALIZAÇÃO

Trecho:
Est. 0 + 0,000 - 4 + 17,736

Prancha:

SIN.

02/02