


426350  
7012850

426450  
7012900

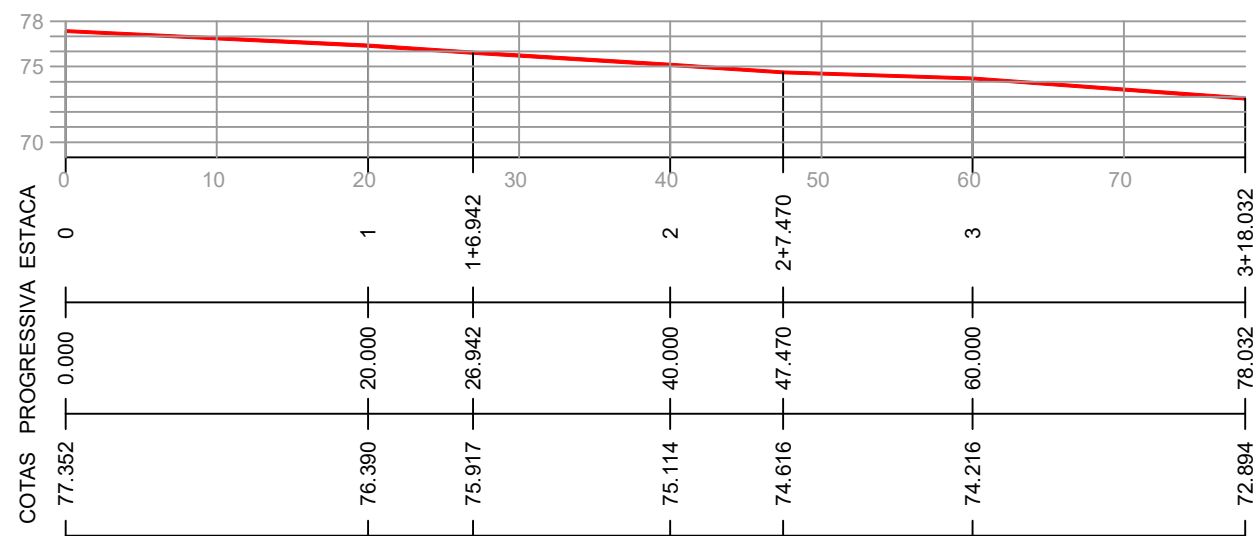

**- Convenções**

- Base
- Meio-fio

**-RELAÇÃO DE QUANTITATIVOS DAS ÁREAS-**

ESTACA 0 + 0,000 - 3 + 18,032

ÁREA À PAVIMENTAR (CAPA) .....	546,40 m <sup>2</sup>
BASE À EXECUTAR .....	546,40 m <sup>2</sup>
EXTENSÃO .....	78,03 m
MEIO-FIO À EXECUTAR .....	124,00 m



Responsável Técnico

Assinatura Prefeito(a) Municipal

**MUNICÍPIO DE VARGEM BONITA**

Obra: **PAVIMENTAÇÃO EM ASFALTO C.A.U.Q. DA TRAVESSA LUIZ SALVADOR**

Projeto: DENIR NARCIZO ZULIAN - ENG. CIVIL - CREA/SC 50.805-8  
 MICHEL ALBERTI - ENG. CIVIL - CREA/SC 80.032-6  
 ANA JÚLIA UNGERICHT - ENG. CIVIL-CREA/SC 105.295-8  
 MAX MOOSHAMMER - ENG. CIVIL - CREA/SC 139.964-0

Desenho: **FELIPE L. PARISOTO**

Data de Início: **ABRIL DE 2019**

Data de Revisão: **--**

Escala: **1/500**

Serviço: **PROJETO GEOMÉTRICO**

Trecho: **Est. 0 + 0,000 - 3 + 18,032**

Prancha: **GEO. 01/03**