


Detalhe do Meio-Fio Armado Moldado in - loco
Escala: 1/15

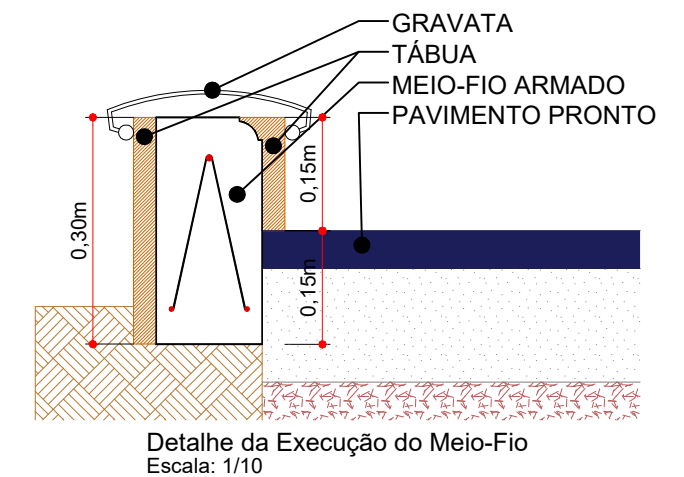

**-RELAÇÃO DE QUANTITATIVOS DAS ÁREAS-
ESTACA 0 + 0,000 - 8 + 15,000**

ÁREA À PAVIMENTAR (CAPA)	1204,30 m ²
ÁREA À PAVIMENTAR (REPERFILAGEM)	696,80 m ²
BASE À EXECUTAR	546,40 m ²
EXTENSÃO	175,00 m
MEIO-FIO À EXECUTAR	124,00 m



Responsável Técnico

Assinatura Prefeito(a) Municipal

MUNICÍPIO DE VARGEM BONITA

Obra: **PAVIMENTAÇÃO EM ASFALTO C.A.U.Q. DA TRAVESSA LUIZ SALVADOR**

Projeto: DENIR NARCIZO ZULIAN - ENG. CIVIL - CREA/SC 50.805-8
MICHEL ALBERTI - ENG. CIVIL - CREA/SC 80.032-6
ANA JÚLIA UNGERICHT - ENG. CIVIL-CREA/SC 105.295-8
MAX MOOSHAMMER - ENG. CIVIL - CREA/SC 139.964-0

Desenho: **FELIPE L. PARISOTO**

Data de Início: **ABRIL DE 2019**

Data de Revisão: **--**

Escala: **INDICADAS**

Serviço: **PROJETO GEOMÉTRICO**

Trecho: **Est. 0 + 0,000 - 8 + 15,000**

Prancha: **GEO. 03/03**