




PLANTA DOS ESTACIONAMENTOS
ESCALA: 1/50

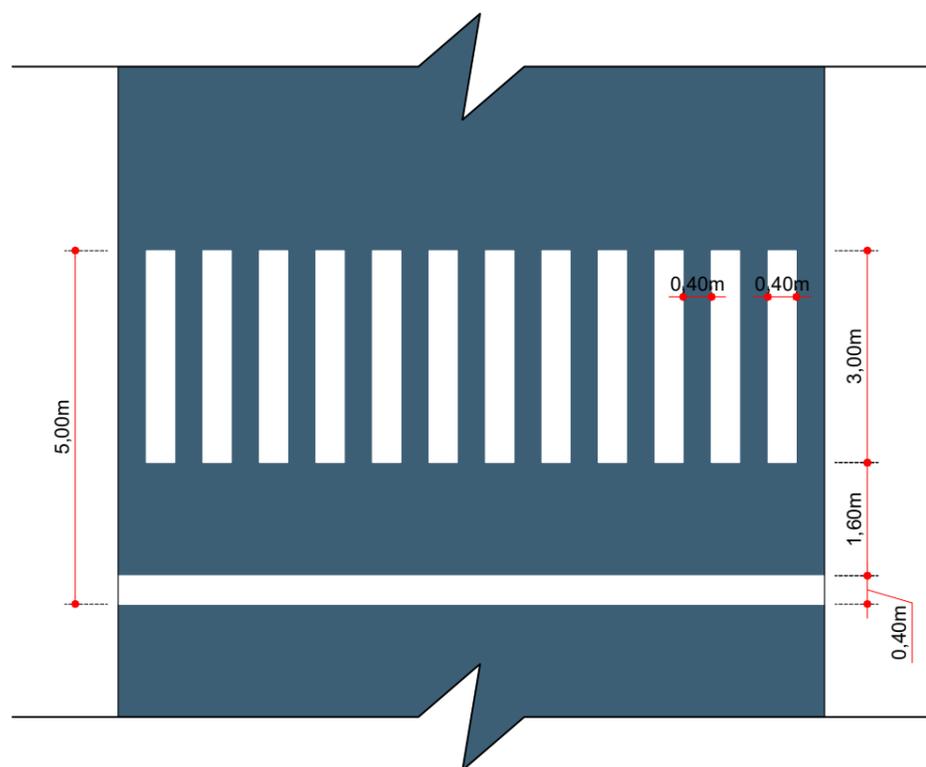

DETALHE DA SINALIZAÇÃO HORIZONTAL
FAIXA DE TRAVESSIA
ESCALA: 1/100

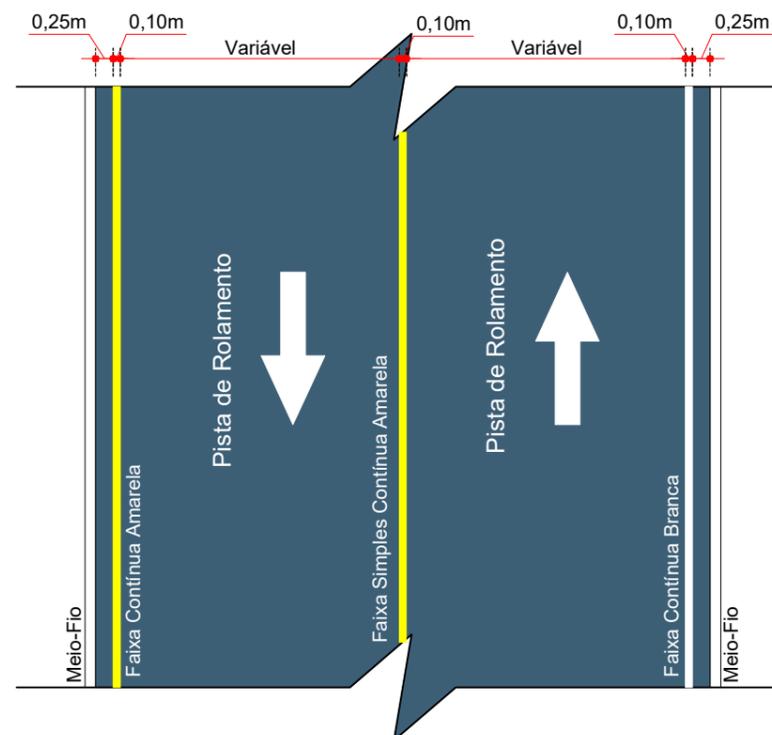

DETALHE DA SINALIZAÇÃO HORIZONTAL
Estac: 0 + 0,000 - 3 + 18,032
ESCALA: 1/100

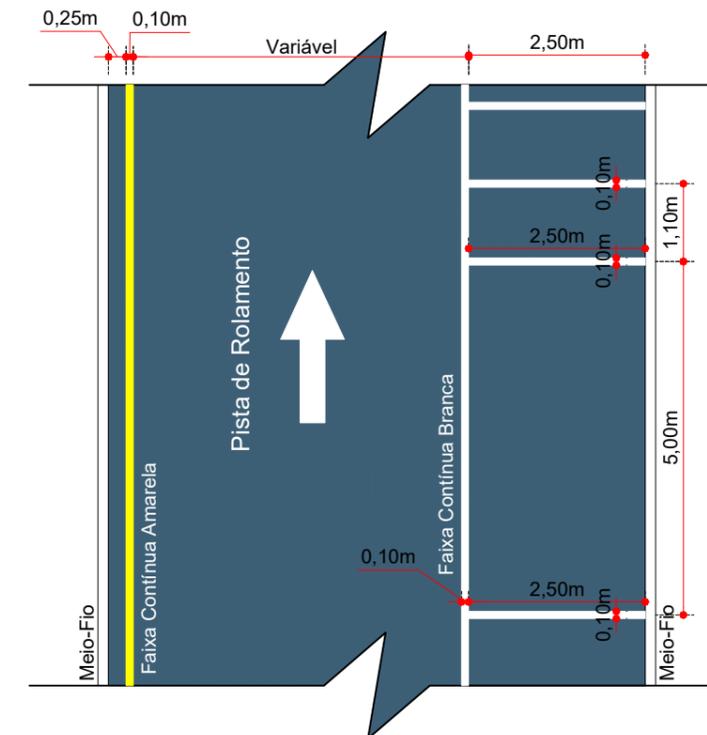

DETALHE DA SINALIZAÇÃO HORIZONTAL
Estac: 3 + 18,032 - 8 + 15,000
ESCALA: 1/100



Responsável Técnico

Assinatura Prefeito(a) Municipal

MUNICÍPIO DE VARGEM BONITA

Obra: PAVIMENTAÇÃO EM ASFALTO C.A.U.Q. DA TRAVESSA LUIZ SALVADOR

Projeto: DENIR NARCIZO ZULIAN - ENG. CIVIL - CREA/SC 50.805-8
MICHEL ALBERTI - ENG. CIVIL - CREA/SC 80.032-6
ANA JÚLIA UNGERICHT - ENG. CIVIL-CREA/SC 105.295-8
MAX MOOSHAMMER - ENG. CIVIL - CREA/SC 139.964-0

Desenho: FELIPE L. PARISOTO

Data de Início: ABRIL DE 2019

Data de Revisão: --

Escala: INDICADAS

Serviço: PROJETO DE SINALIZAÇÃO

Trecho: Est. 0 + 0,000 - 8 + 15,000

Prancha:

SIN.
03/04