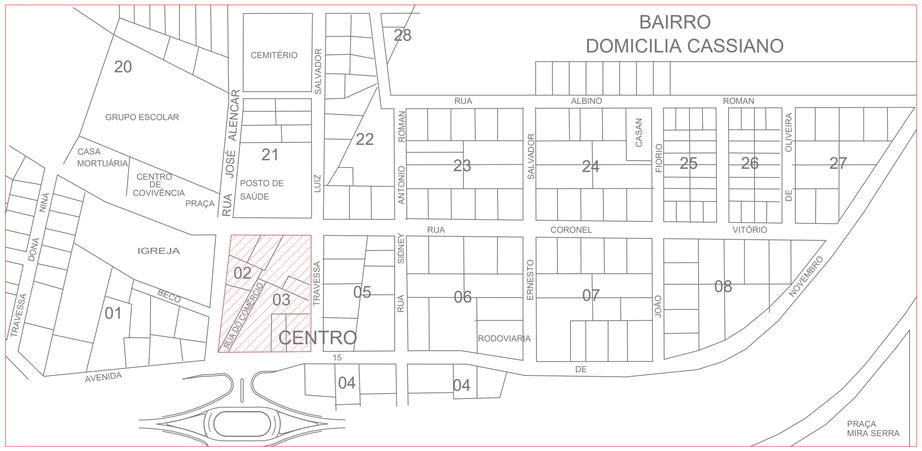

PLANTA DE SITUAÇÃO
Escala: 1/2500

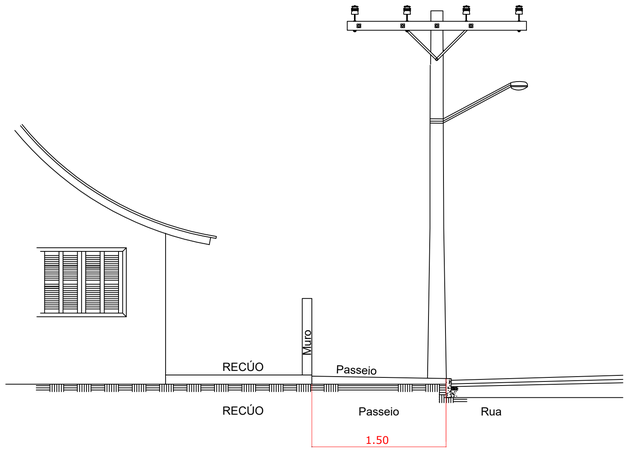

DETALHE ARQUITETÔNICO
Escala: S/E

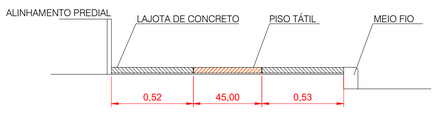

CORTE PASSEIO PÚBLICO
Escala: S/E

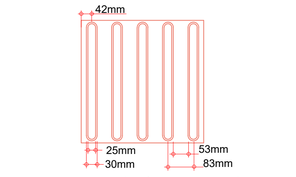

LAJOTA DE SINALIZAÇÃO TÁTIL DIRECIONAL (40x40cm)

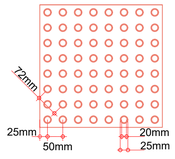

LAJOTA DE SINALIZAÇÃO TÁTIL DE ALERTA (40x40cm)

DETALHE PISO TÁTIL
Escala: S/E

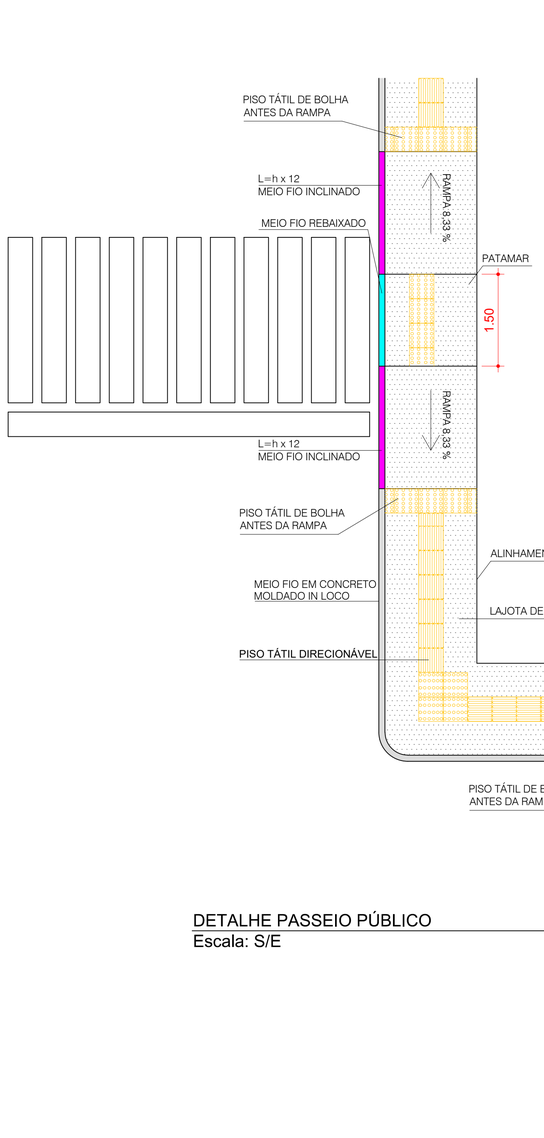

DETALHE PASSEIO PÚBLICO
Escala: S/E

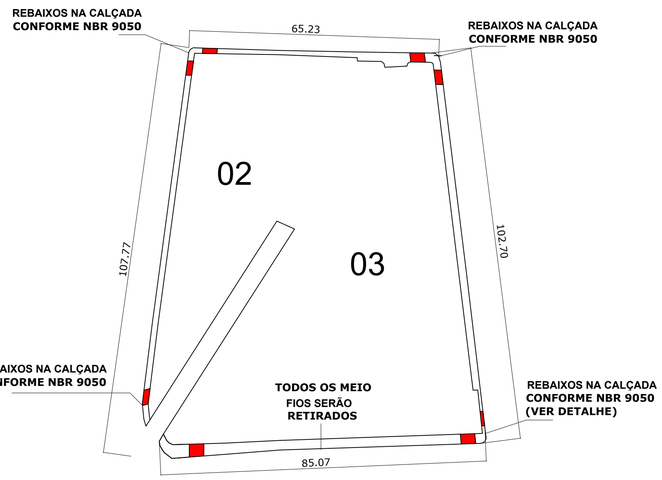

LEVANTAMENTO IN LOCO

COMPRIMENTO DE MEIO FIO: 360,77 metros

OBS: DEVIDO ALGUMAS EDIFICAÇÕES ESTAREM FORA DO RECUO MÍNIMO PODE OCORRER DIVERGÊNCIAS, SENDO PAVIMENTADA A MESMA ÁREA DECALÇADAS EXISTENTES, OBSERVANDO SEMPRE AS LEIS DE ACESSIBILIDADE.

PLANTA DE LOCAÇÃO
Escala: S/E

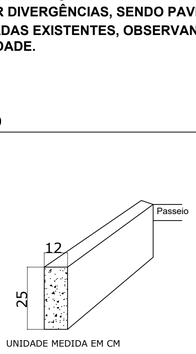

DETALHE MEIO FIO MOLDADO IN LOCO
Escala: S/E

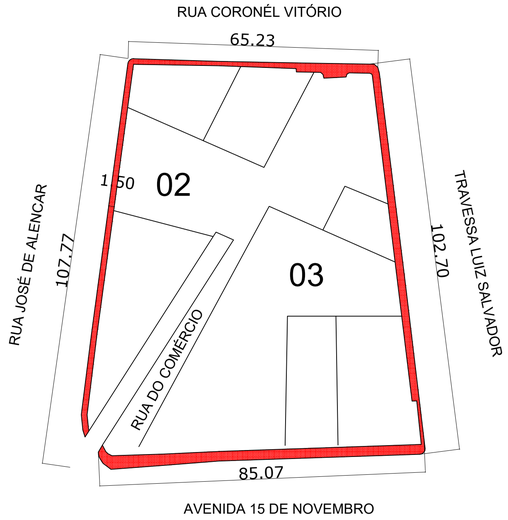

DEMOLIÇÃO

ÁREA TOTAL DE REVESTIMENTO A SER REMOVIDO: 700,62 m²
ÁREA TOTAL DE REVESTIMENTO A SER RECONSTRUÍDO: 700,62 m²

OBS: O REVESTIMENTO DEVE SER REMOVIDO DE FORMA QUE, NÃO PREJUDIQUE SUA BASE, VISTO QUE, A BASE EXISTENTE SERÁ MANTIDA E APENAS HAVERÁ TROCA DO REVESTIMENTO E MEIO FIO.

PLANTA DE LOCAÇÃO
Escala: S/E

APROVAÇÕES:

REVISÕES:

VERSÃO	AUTOR	ALTERAÇÃO	DATA

NATUREZA DA OBRA: **PÚBLICA**
PROJETO: **ARQUITETÔNICO**
CONTEÚDO: **REFORMA DE PASSEIO PÚBLICO**
PROPRIETÁRIO: **MUNICÍPIO DE VARGEM BONITA; CPF:** 095.996.187/0001-31
DESENHISTA: **MORGANA THAIS ADADA; CAU-SC:** A124129-0
RESPONSÁVEL TÉCNICO: **MORGANA THAIS ADADA; CAU-SC:** A124129-0
ESCALA: Indicada
DATA: 18.07.2019
FOLHA: 01/03