
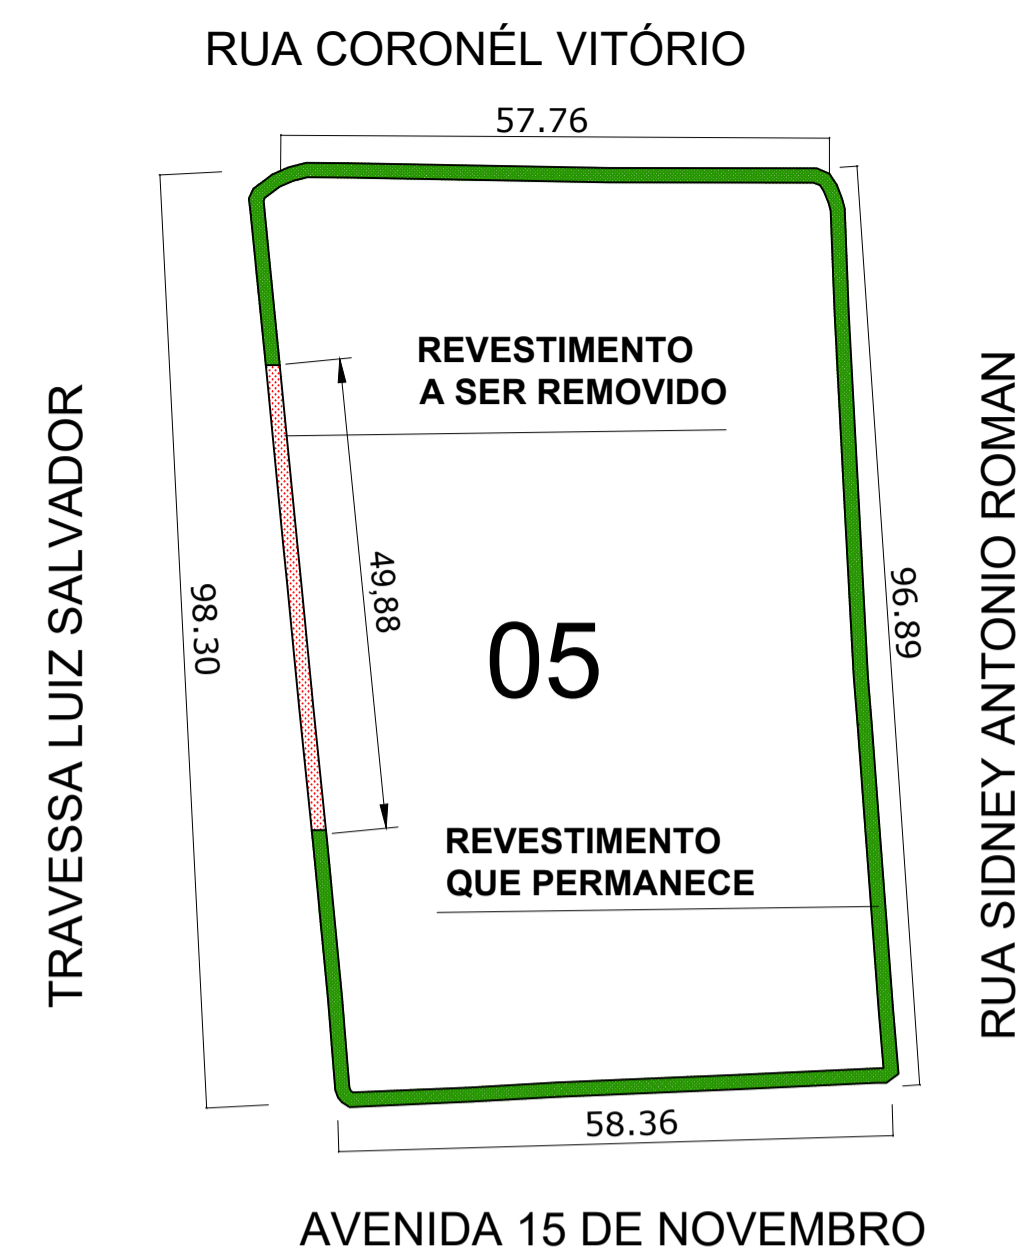


PLANTA DE SITUAÇÃO  
Escala: 1/2500

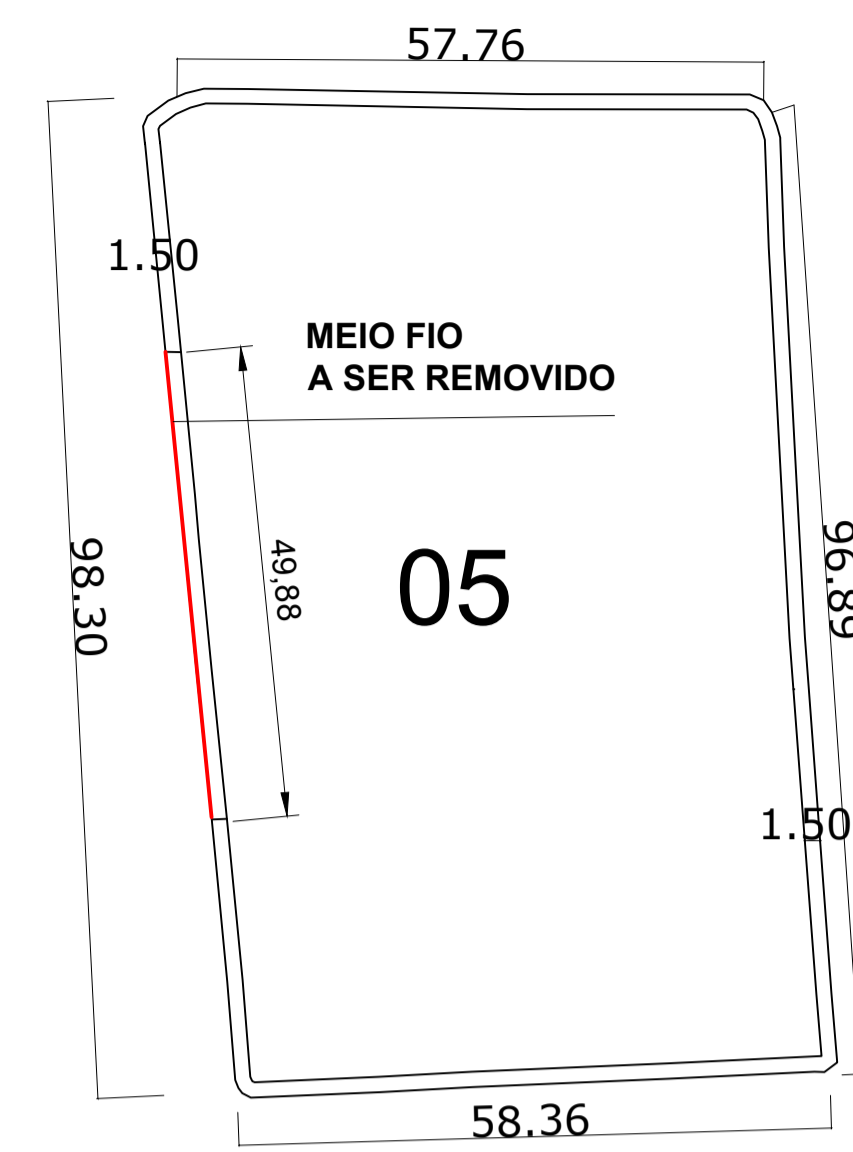

DEMOLIÇÃO  
ÁREA TOTAL DE REVESTIMENTO A SER REMOVIDO: 74,82 m<sup>2</sup>  
ÁREA TOTAL DE REVESTIMENTO A SER RECONSTRUÍDO: 74,82 m<sup>2</sup>


OBS: O REVESTIMENTO DEVE SER REMOVIDO DE FORMA QUE, NÃO PREJUDIQUE SUA BASE, VISTO QUE, A BASE EXISTENTE SERÁ MANTIDA E APENAS HAVERÁ TROCA DO REVESTIMENTO E MEIO FIO.

LEVANTAMENTO IN LOCO  
COMPRIMENTO DE MEIO FIO A SER CONSTRUÍDO: 49,88 metros


OBS: DEVIDO ALGUMAS EDIFICAÇÕES ESTAREM FORA DO RECUIO MÍNIMO PODE OCORRER DIVERGÊNCIAS, SENDO PAVIMENTADA A MESMA ÁREA DECALÇADAS EXISTENTES, OBSERVANDO SEMPRE AS LEIS DE ACESSIBILIDADE.

PLANTA DE LOCAÇÃO  
Escala: S/E

PLANTA DE LOCAÇÃO  
Escala: S/E

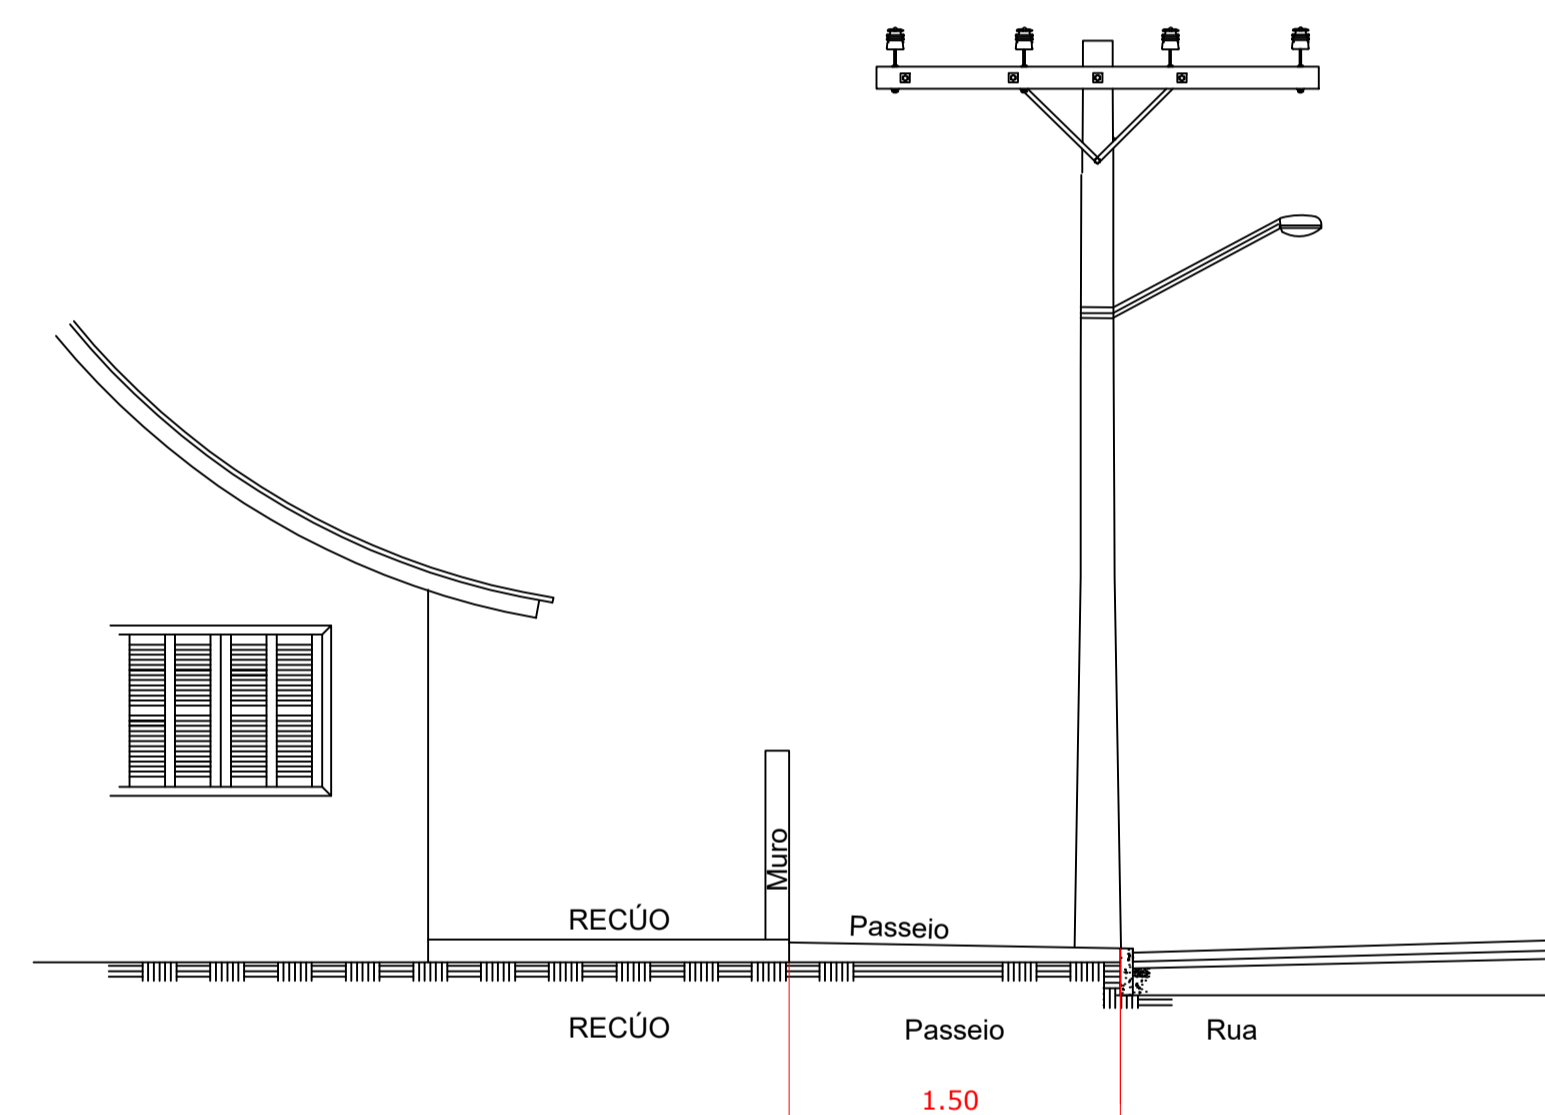


DETALHE ARQUITETÔNICO  
Escala: S/E

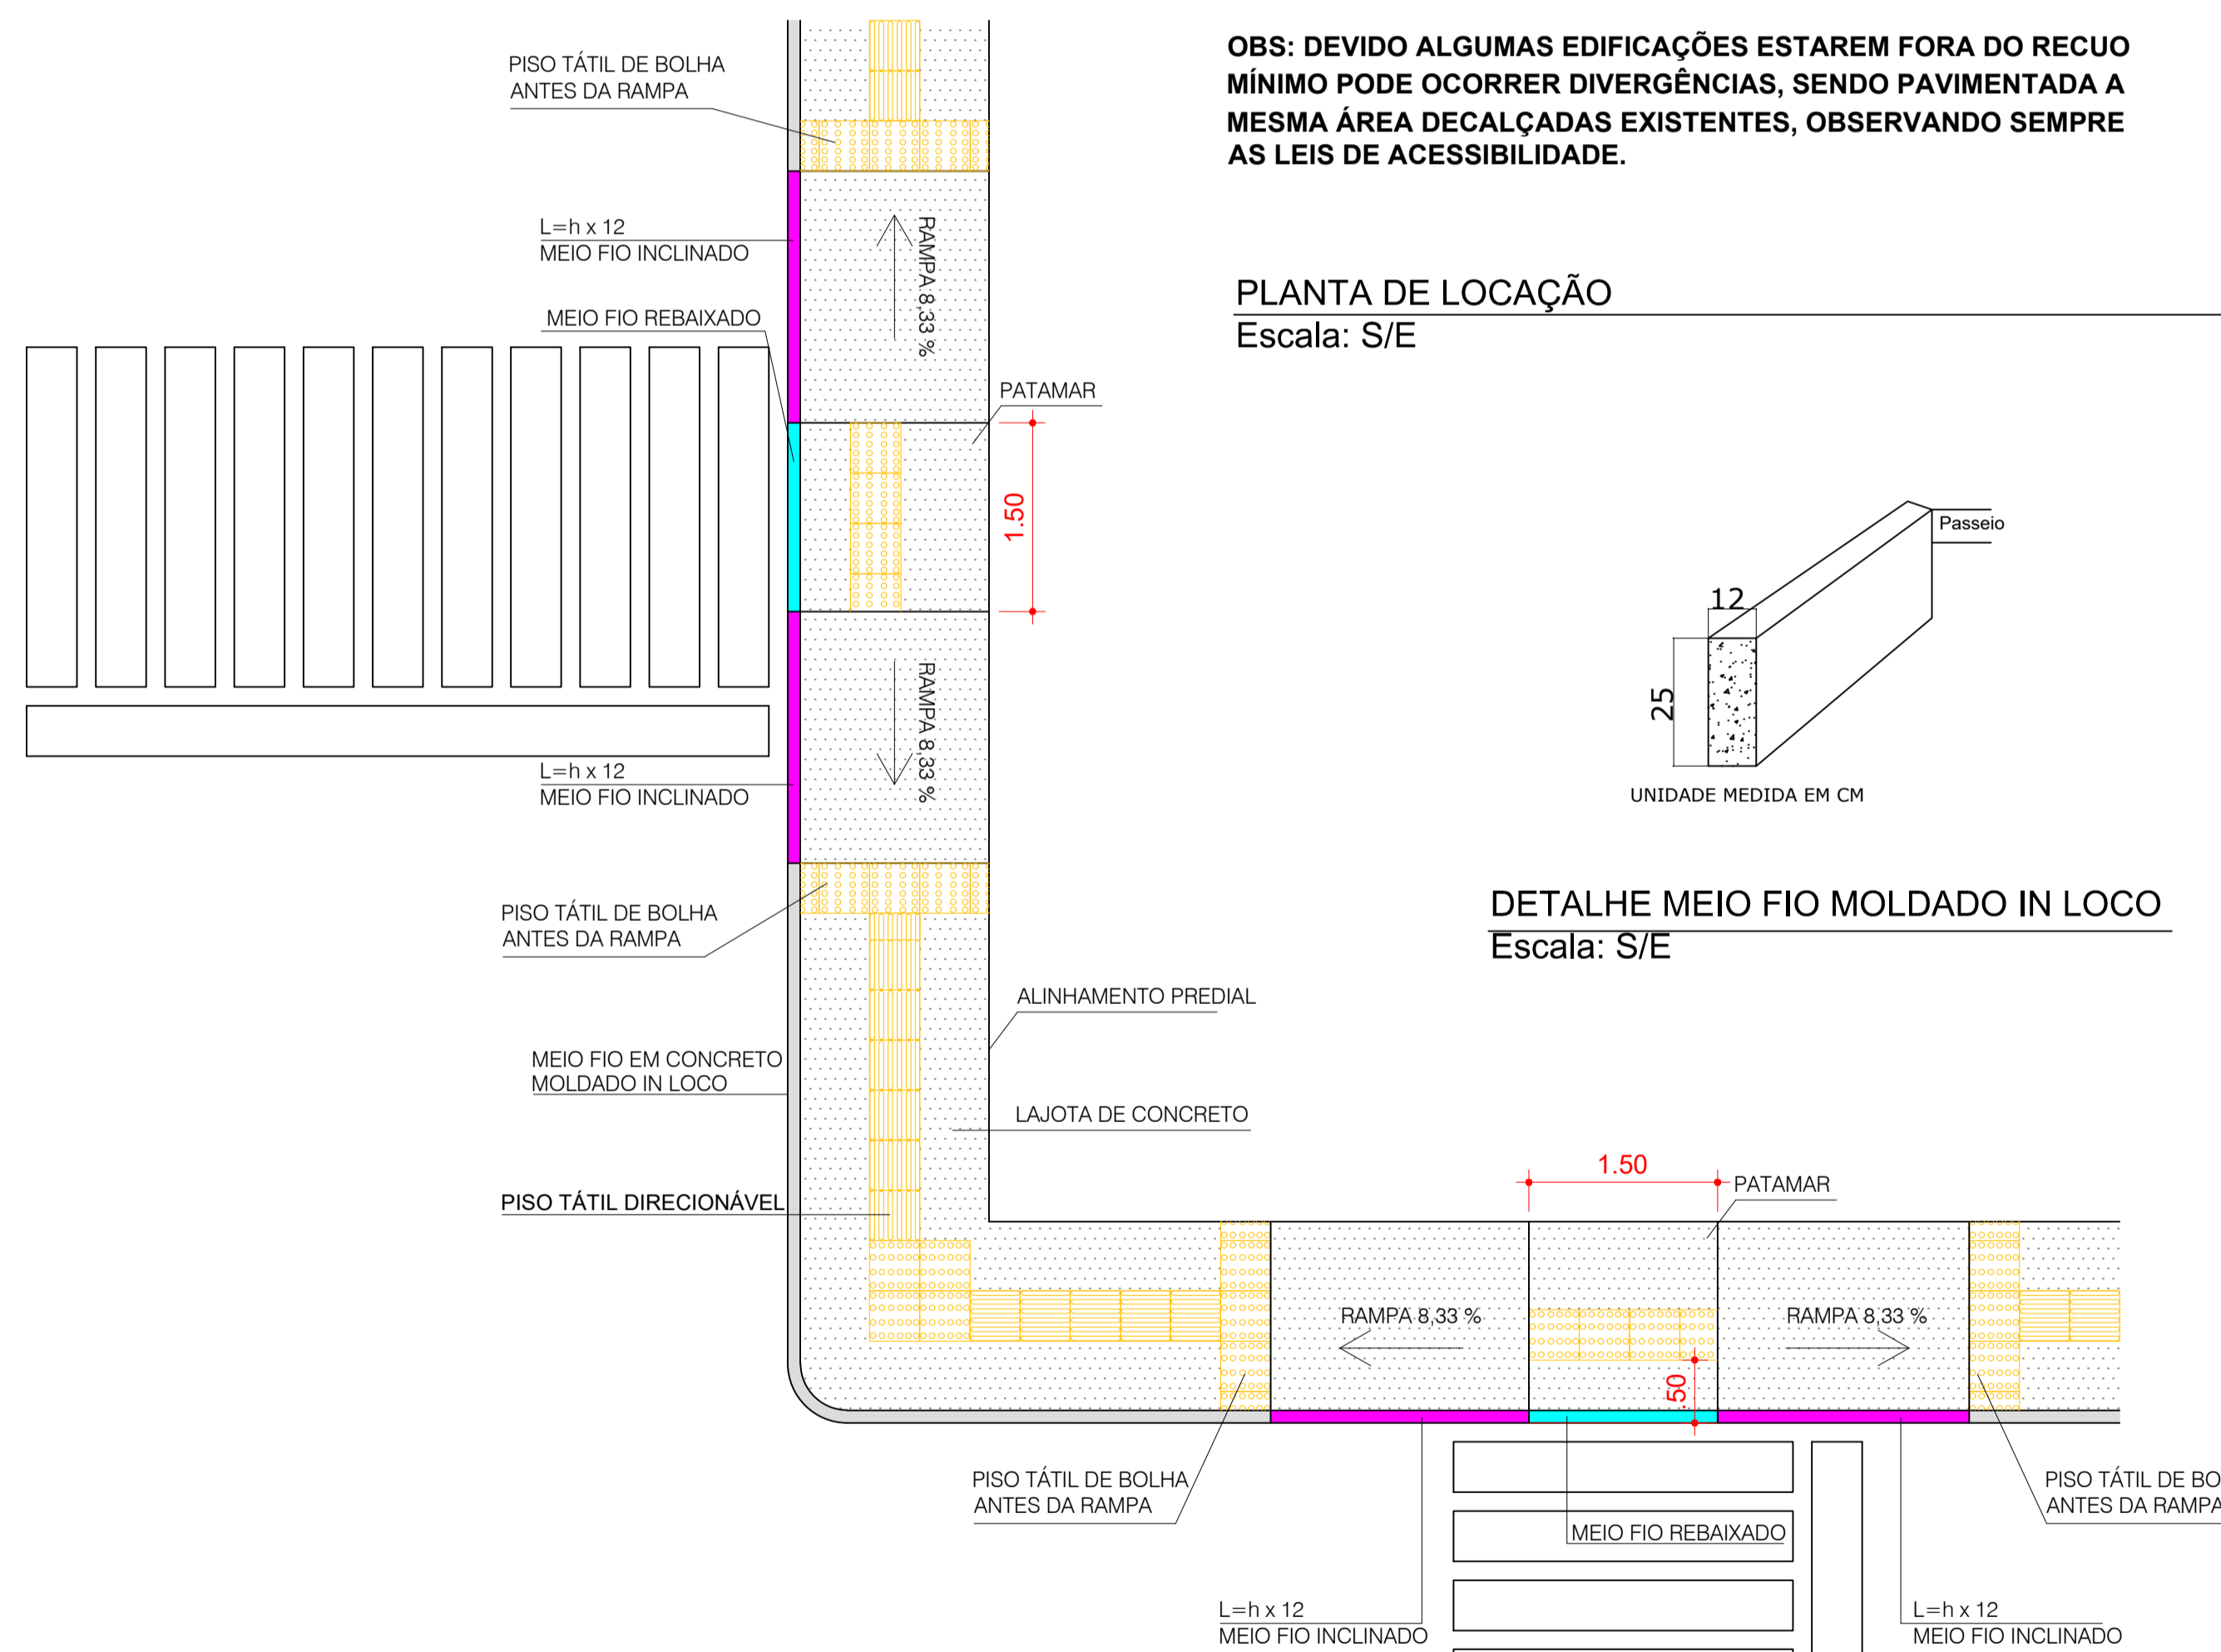

DETALHE MEIO FIO MOLDADO IN LOCO  
Escala: S/E

CORTE PASSEIO PÚBLICO  
Escala: S/E

DETALHE PASSEIO PÚBLICO  
Escala: S/E

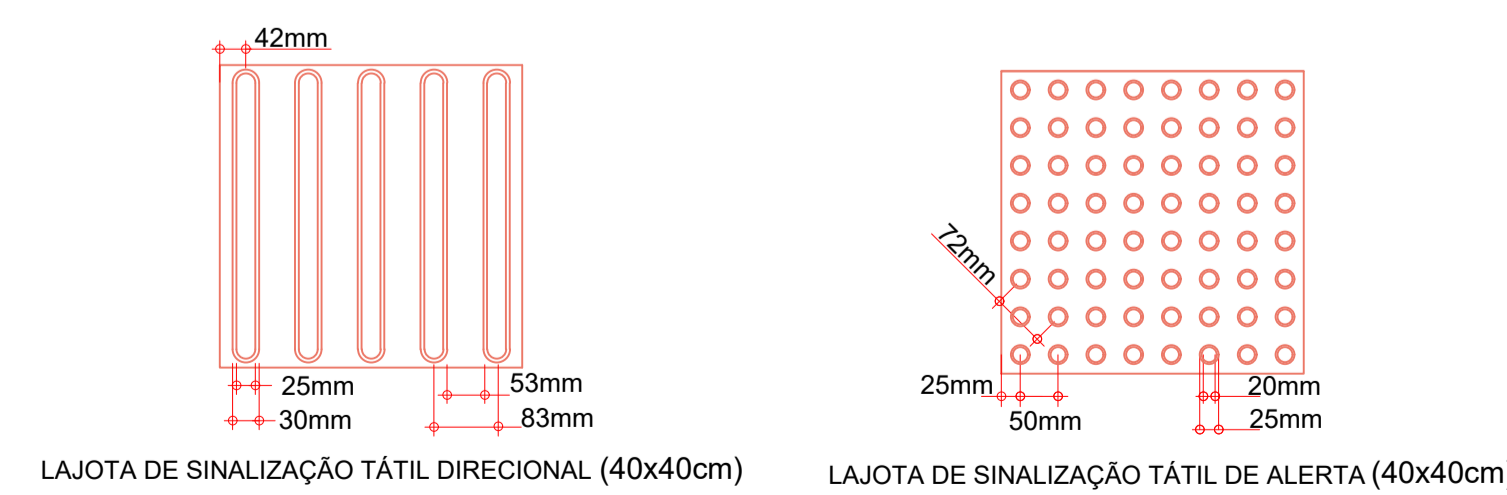

DETALHE PISO TÁTIL  
Escala: S/E

APROVAÇÕES:

REVISÕES:

VERSÃO	AUTOR	ALTERAÇÃO	DATA

NATUREZA DA OBRA: <b>PÚBLICA</b>	PROJETO: <b>ARQUITETÔNICO</b>	
CONTEÚDO: <b>REFORMA DE PASSEIO PÚBLICO</b>		
PROPRIETÁRIO: <b>MUNICÍPIO DE VARGEM BONITA; CPF: 095.996.187/0001-31</b>		
DESENHISTA: <b>MORGANA THAIS ADADA; CAU-SC: A124129-0</b>	ESCALA: <b>Indicada</b>	DATA: <b>18.07.2019</b>
RESPONSÁVEL TÉCNICO: <b>MORGANA THAIS ADADA; CAU-SC: A124129-0</b>	FOLHA:	<b>02/03</b>